Renvooi :

- Vera buis
- Hera buis vervulling systeem
- Koudwaterleiding
- Warmwaterleiding
- Recirculatieleiding
- Mengwaterleiding
- Traptrier

Code	Omschrijving	Aansluitleidingen			
		Koudwater	Warmwater	Mengwater	Hwa
A1	Wandcloset WC	ø16	—	—	ø110
A2	Wandcloset MIVA WC	ø16	—	—	ø110
A3	Urinoir	ø16	—	—	ø75
B1	Wastafel, kouwater	ø16	—	—	ø40
B3	Spoelbak	ø15	ø15	—	ø75
B7	Hilsnoe wastafel	ø16	ø16	—	ø75
B4	Wastafel, rendervaddes	ø16	ø16	—	ø50
C1	Combibadhoer	—	—	—	ø50
C1	Douche	—	—	ø16	ø75
D2	Douche invalide	—	—	ø16	ø75
D3	Stortkoache	ø25	ø25	ø25	ø75
D4	Wand douche	ø16	ø16	—	ø75
HEO	Heteldouche	—	—	ø16	ø75
GK	Gootkoen	ø16	—	—	ø50
UG	Uitstortgootsteen	ø16	ø16		ø50
VP	Vloerput	—	—	—	ø75
LG	Lengoot	—	—	—	ø40
SSH V2	Brandslangkaspel	ø25	—	—	—
GO	Oogdoache	ø16	ø16	—	ø40
IK	Irrigatie kom	ø16	—	—	ø50
TK	Tapkraan	ø16	—	—	ø50

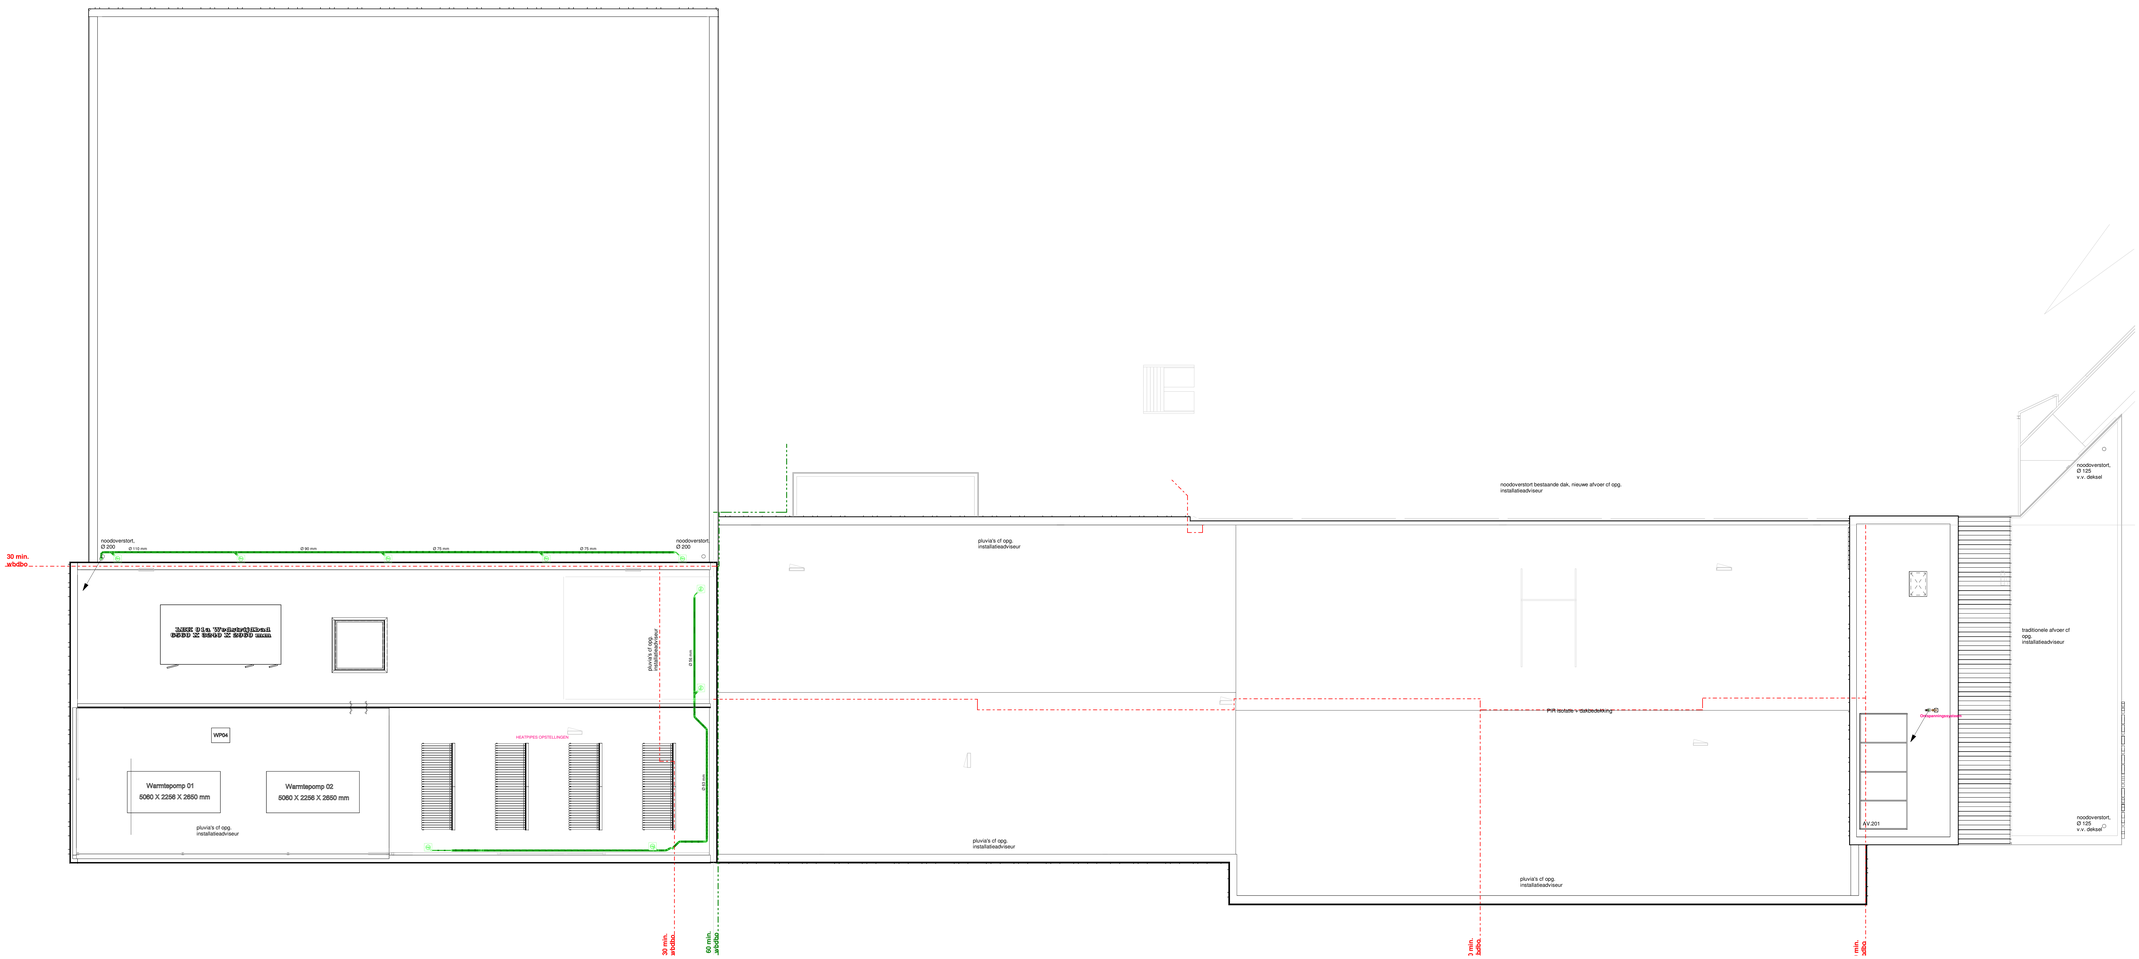

Project

Opdrachtgever	Gemeente Amstelveen Laan Nieuwer-Amstel 1 1182 JR Amstelveen
Omschrijving	Uitbreiding Zwembad De Meerkamp te Amstelveen

Tekening

Projectnummer	20220211
Onderdeel	Werktuigkundige Installaties Sanitaire installaties Dak
Getekend	M. Bounabi
Formaat	A0
Schaal	1:100
Filenaam	Do_AMSTELVEEN_BBP_R22
Onderlegger	
Onderlegger dd	
Tekeningnummer	Ws 02_sanitair_dak

Status

Datum	21 april 2023
Gewijzigd	
Gewijzigd	
Gewijzigd	
Fase	Technische Omschrijving
Status	Definitief

Hét adviesbureau voor gebouwgebonden installaties
bbp
Laan 1914 nr. 41 The Netherlands info@bbpadvies.nl
3818 EX Amersfoort T +31 (0)33 43 47 821 www.bbpadvies.nl