
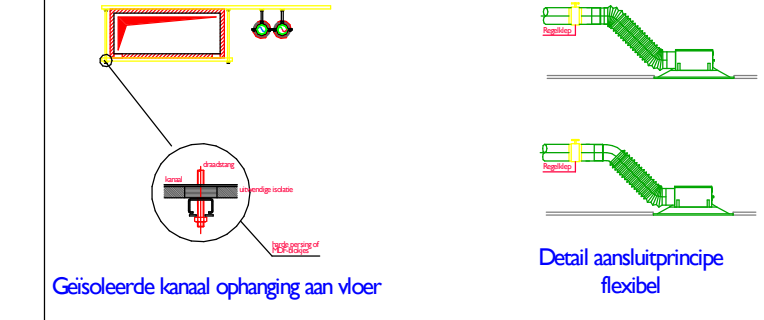
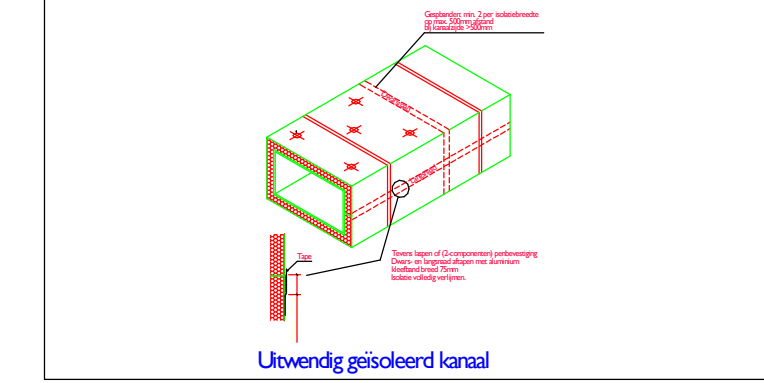
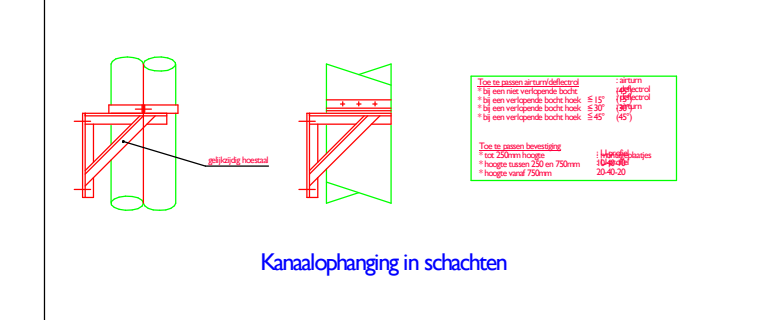
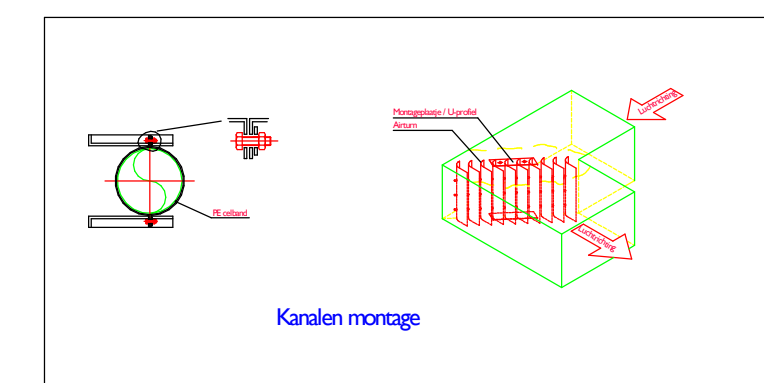


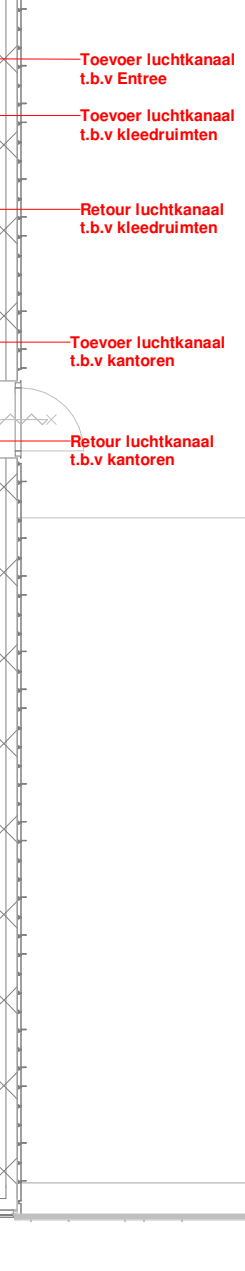

Opdrachtgever : Gemeente Amstelveen  
Laan Nieuwer-Amstel 1  
1182 JR Amstelveen

### Tekening

Getekend : M. Bounabi  
 Formaat : A0+  
 Schaal : 1:100  
 Filenaam : Do\_AMTELVEEN\_BBP\_R22.rvt  
 Onderlegger :  
 Onderlegger dd :  
 Tekeningnummer : Ww 01\_ventilatie\_1e

Status

|           |   |                         |
|-----------|---|-------------------------|
| Datum     | : | 21 april 2023           |
| Gewijzigd | : |                         |
| Gewijzigd | : |                         |
| Gewijzigd | : |                         |
| Fase      | : | Technische Omschrijving |
| Status    | : | Definitief              |