
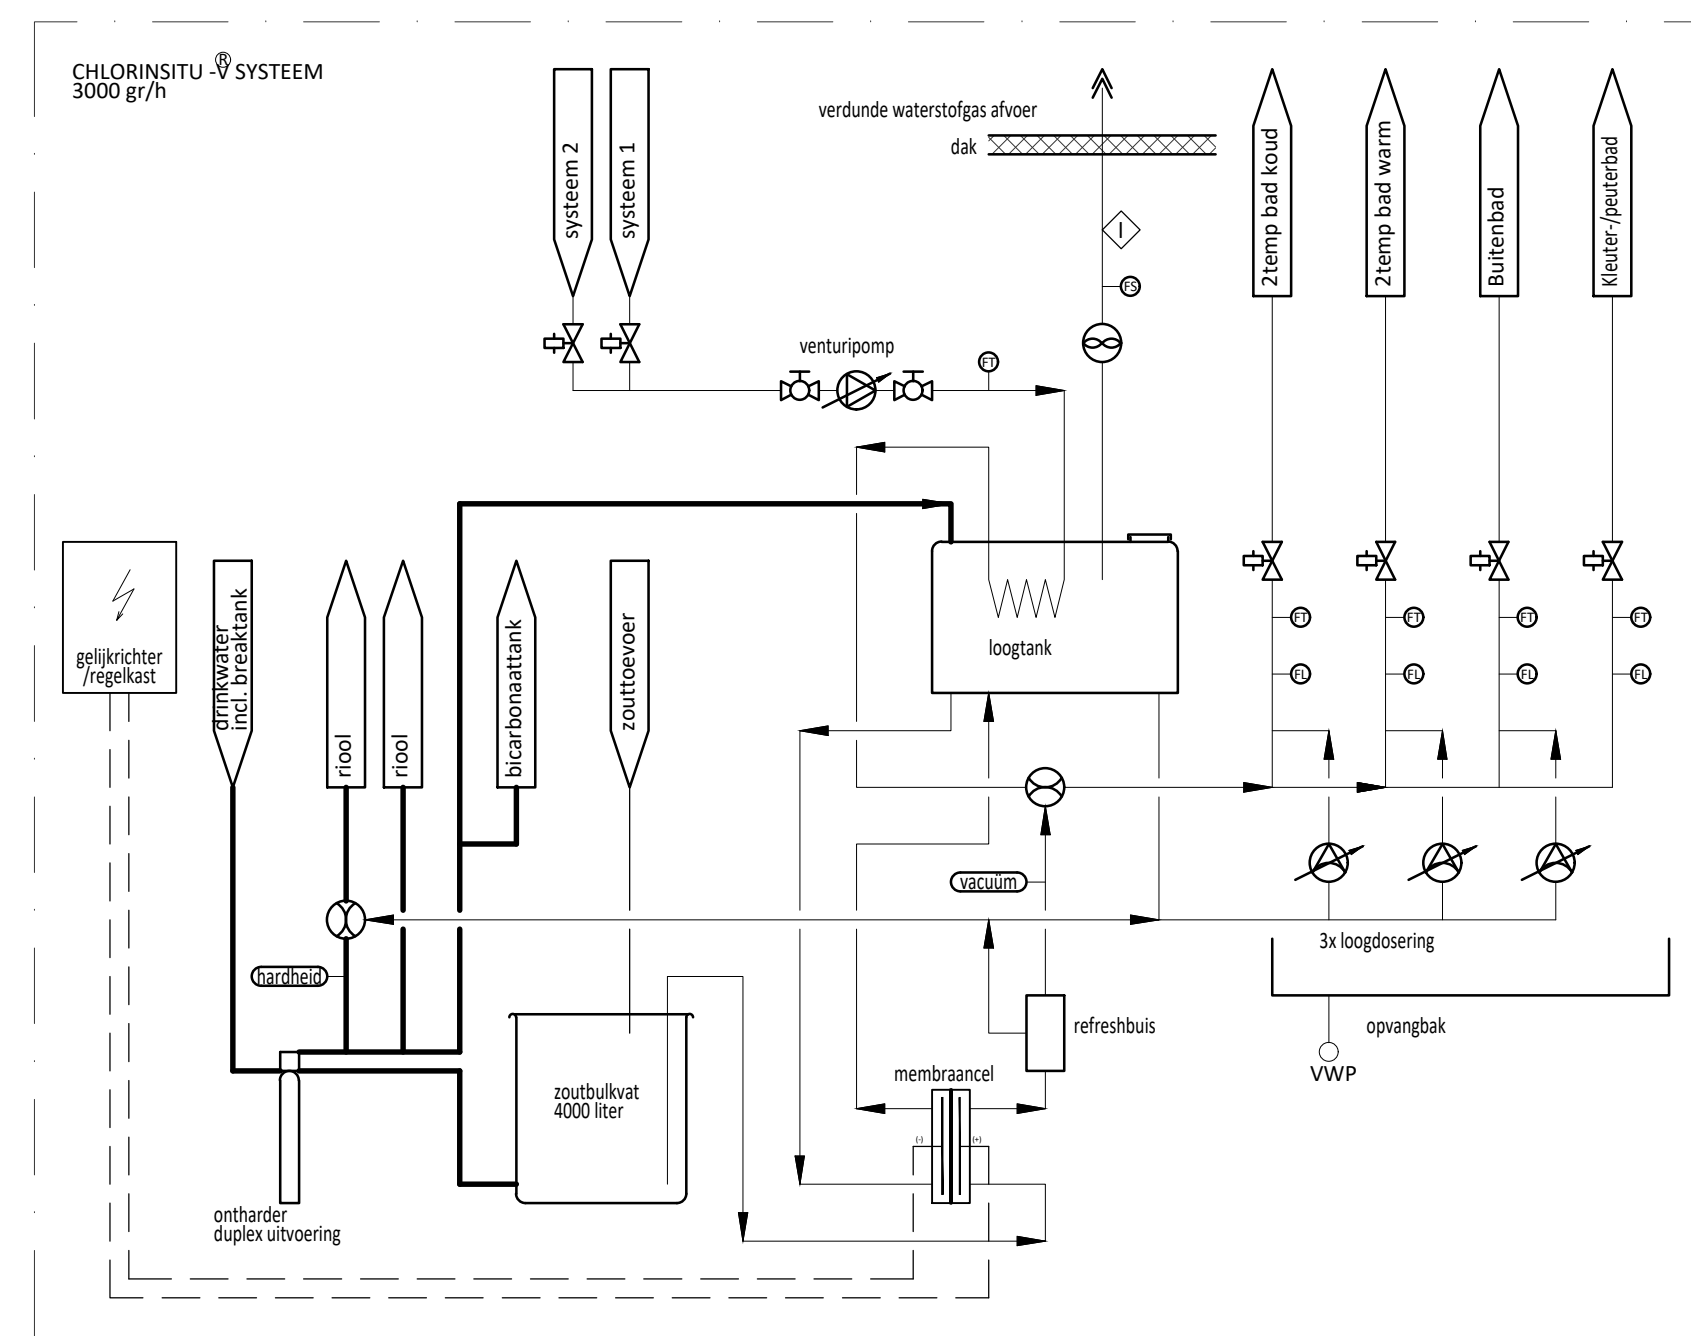
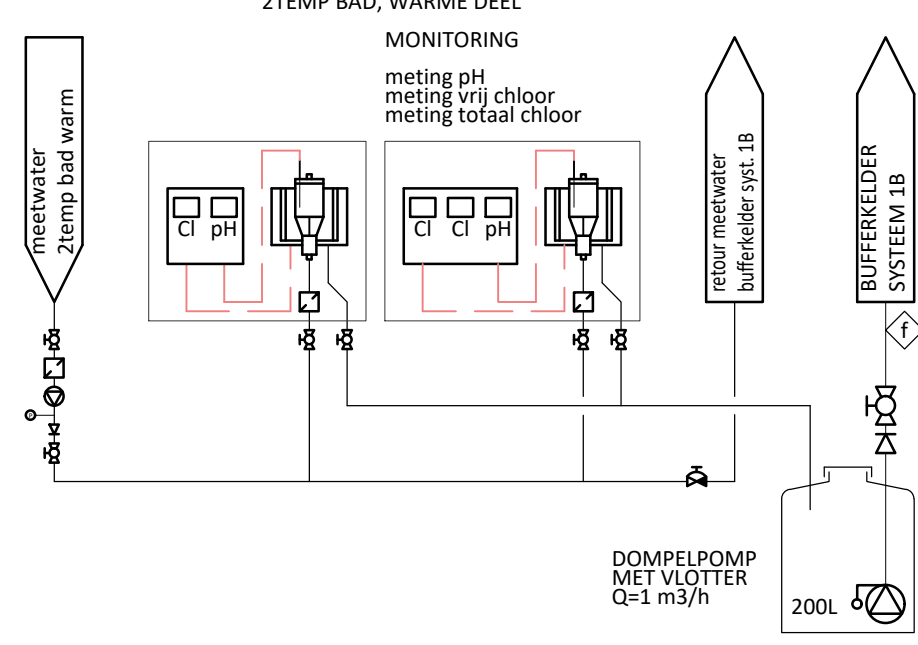
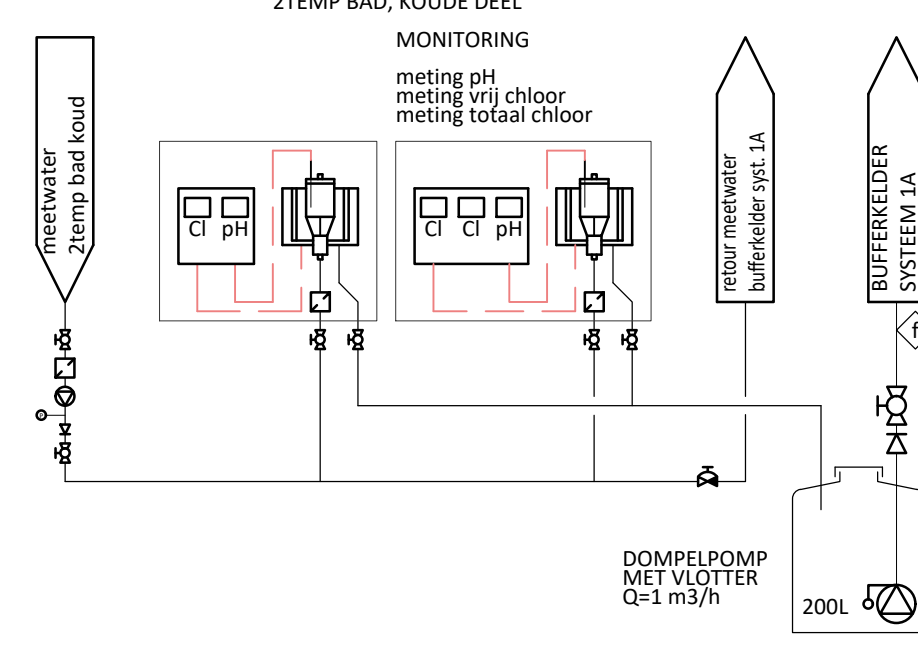
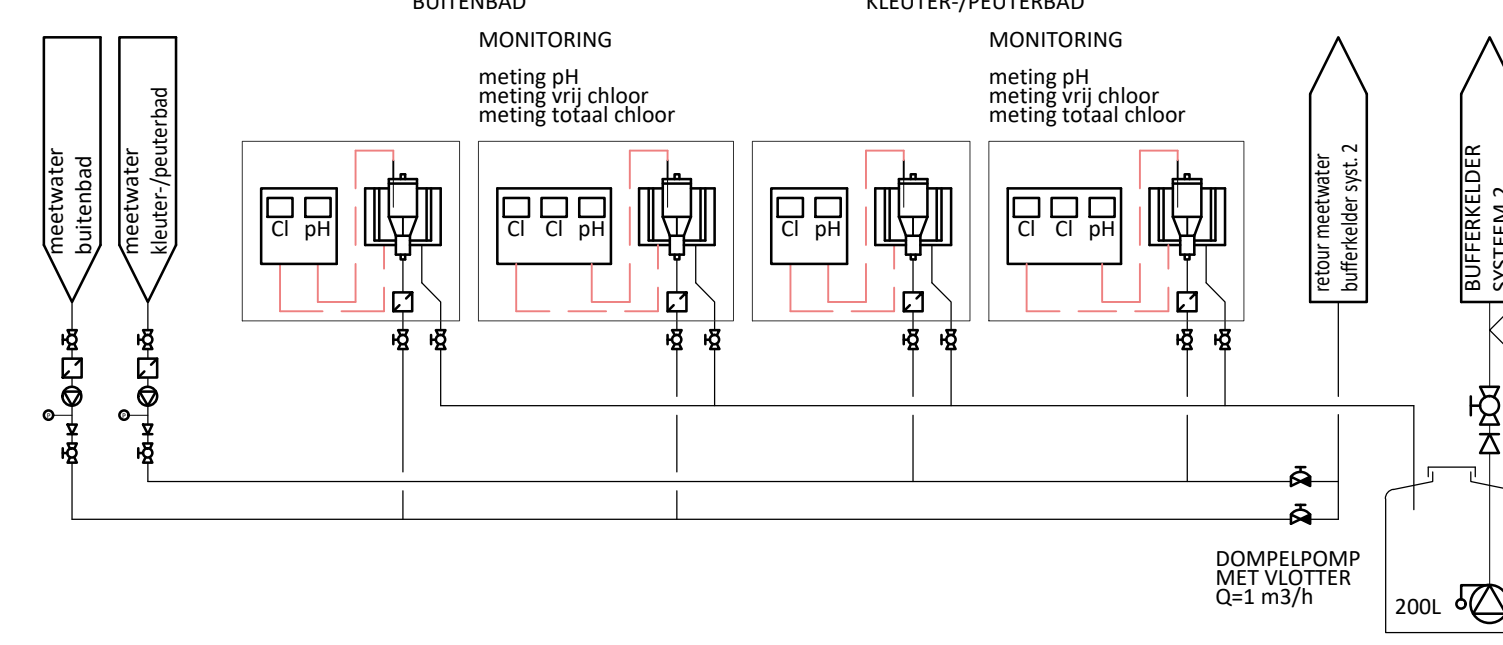


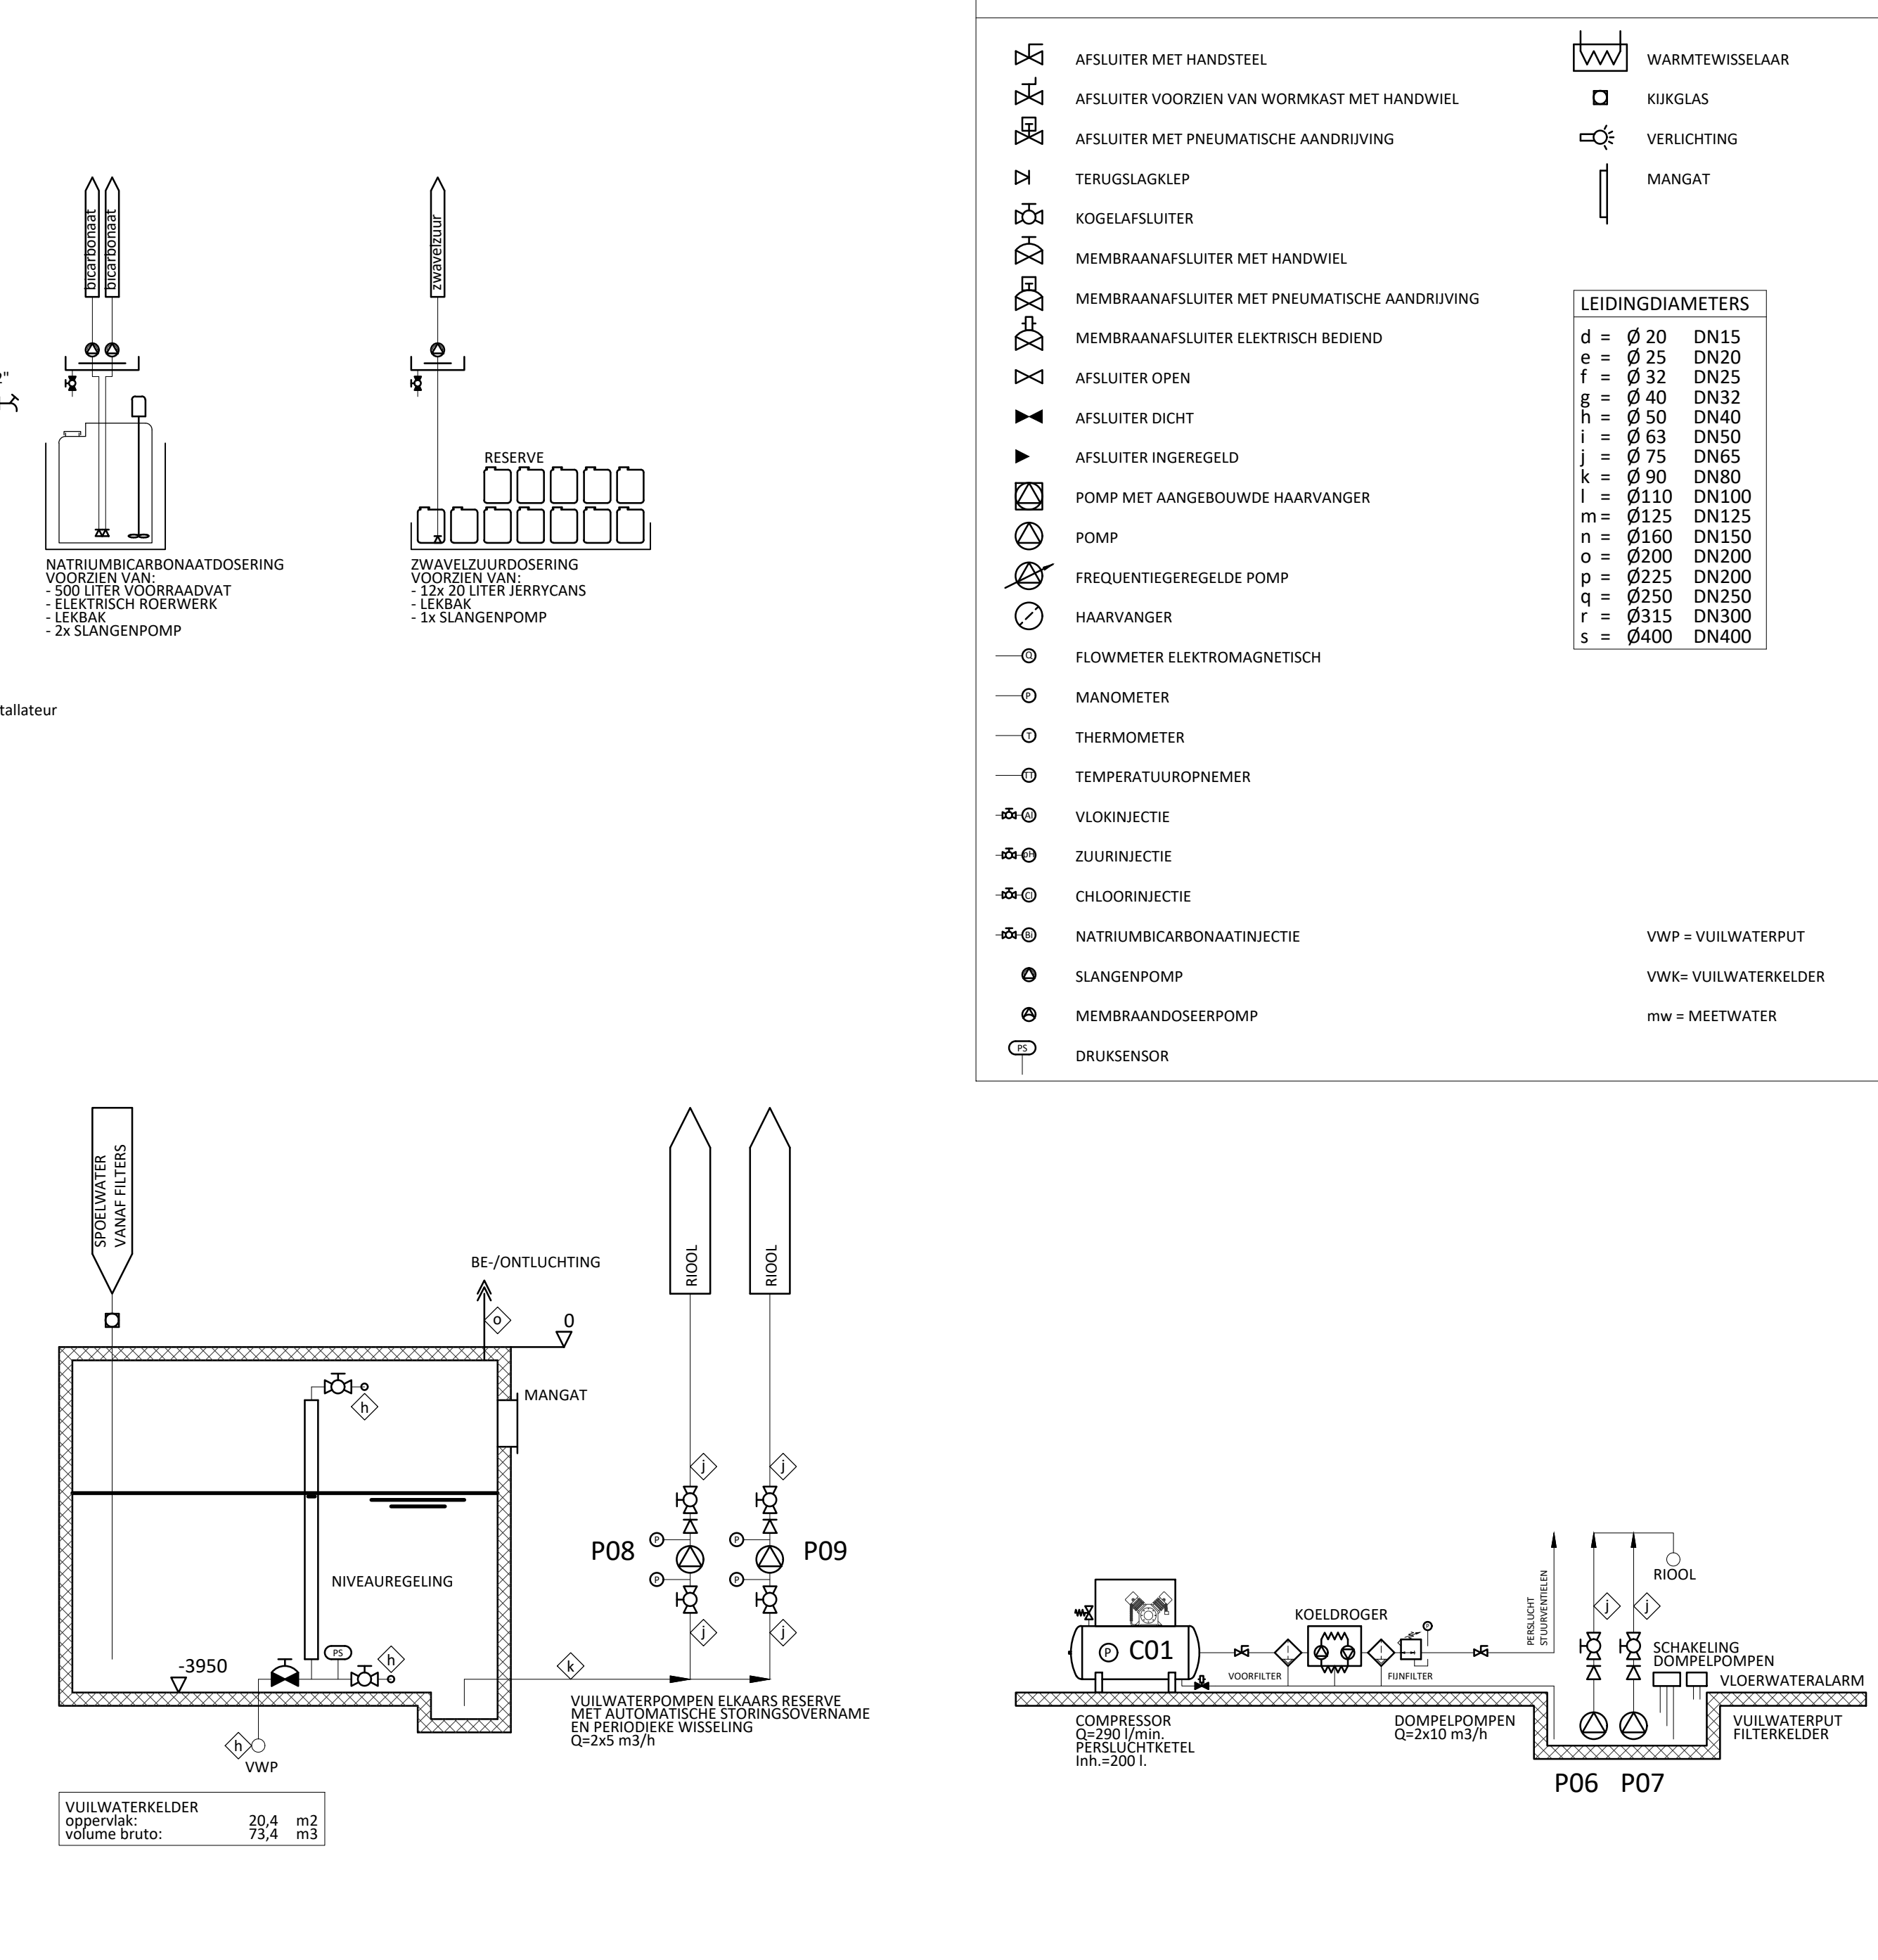

ZOUTELEKTROLYSE T.B.V. NIEUW BINNENBAD EN BESTAANDE BUITENBADEN

SYMBOLENLIJST

ASFLUTER MET HANDSTEEL

ASFLUTER VOORZEDEN VAN WORMKAST MET HANDWIEL

ASFLUTER MET PNEUMATISCHE AANDRIJVING

TERUGSLAGKLEP

KOGELAFSLUTER

MEMBRAANAFSLUTER MET HANDWIEL

MEMBRAANAFSLUTER MET PNEUMATISCHE AANDRIJVING

MEMBRAANAFSLUTER ELEKTRISCH BEDIEN

ASFLUTER OPEN

ASFLUTER DICHT

ASFLUTER INGEREGELD

POMP MET AANGEBOWUDE HAARVANGER

FREQUENTIEGEREGELDE POMP

HAARVANGER

FLOWMETER ELEKTROMAGNETISCH

MANOMETER

THERMOMETER

TEMPERATUURONNEMER

VLOKINNECTIE

ZUURINNECTIE

CHLOORINNECTIE

NATRIUMBICARBONATHINECTIE

SLANGENPOMP

MEMBRAANFOSSERPOMP

DRUKSENSOR

WARMTEWISSELAAR

KRUKGLAS

VERLICHTING

MANGAT

LEIDINGDIAMETERS

d = Ø 20 DN15

e = Ø 25 DN20

f = Ø 32 DN25

g = Ø 40 DN32

h = Ø 50 DN40

i = Ø 63 DN50

j = Ø 75 DN65

k = Ø 90 DN80

l = Ø 110 DN100

m = Ø 125 DN115

n = Ø 160 DN150

o = Ø 200 DN200

p = Ø 225 DN200

q = Ø 250 DN250

r = Ø 315 DN300

s = Ø 400 DN400

VWP = VUULWATERPUT

VWV = VUULWATERKLEIDER

mw = MEETWATER

WP = WULWATER

WK= VUILWATER

W = MEETWATER

Project

Opdrachtgever : Gemeente Amstelveen
Laan Nieuwer-Amstel 1
1182 JR Amstelveen

Omschrijving : Uitbreiding Zwembad
De Meerkamp
te Amstelveen

Tekening

Projectnummer 20220211

Onderdeel : Waterbehandelings
installaties
Principeschema
Waterbehandeling

Getekend	: E. Bastenhof
Formaat	: A0
Schaal	: n.v.t.
Bestandsnaam	: 20220211 WZp 01.dwg
Onderlegger	:
Onderlegger dd	:
Tekeningnummer	: WZp 01_flowsche
Status	
Datum	: 21 april 2023
Gewijzigd	:
Gewijzigd	:
Gewijzigd	:
Fase	: Technische Omschrijving
Status	: Definitief

Hét adviesbureau voor
gebouwgebonden installaties

Laan 1914 nr. 41 The Netherlands info@bbpadvies.nl
3818 EX Amersfoort T +31(0)33 43 47 821 www.bbpadvies.nl