


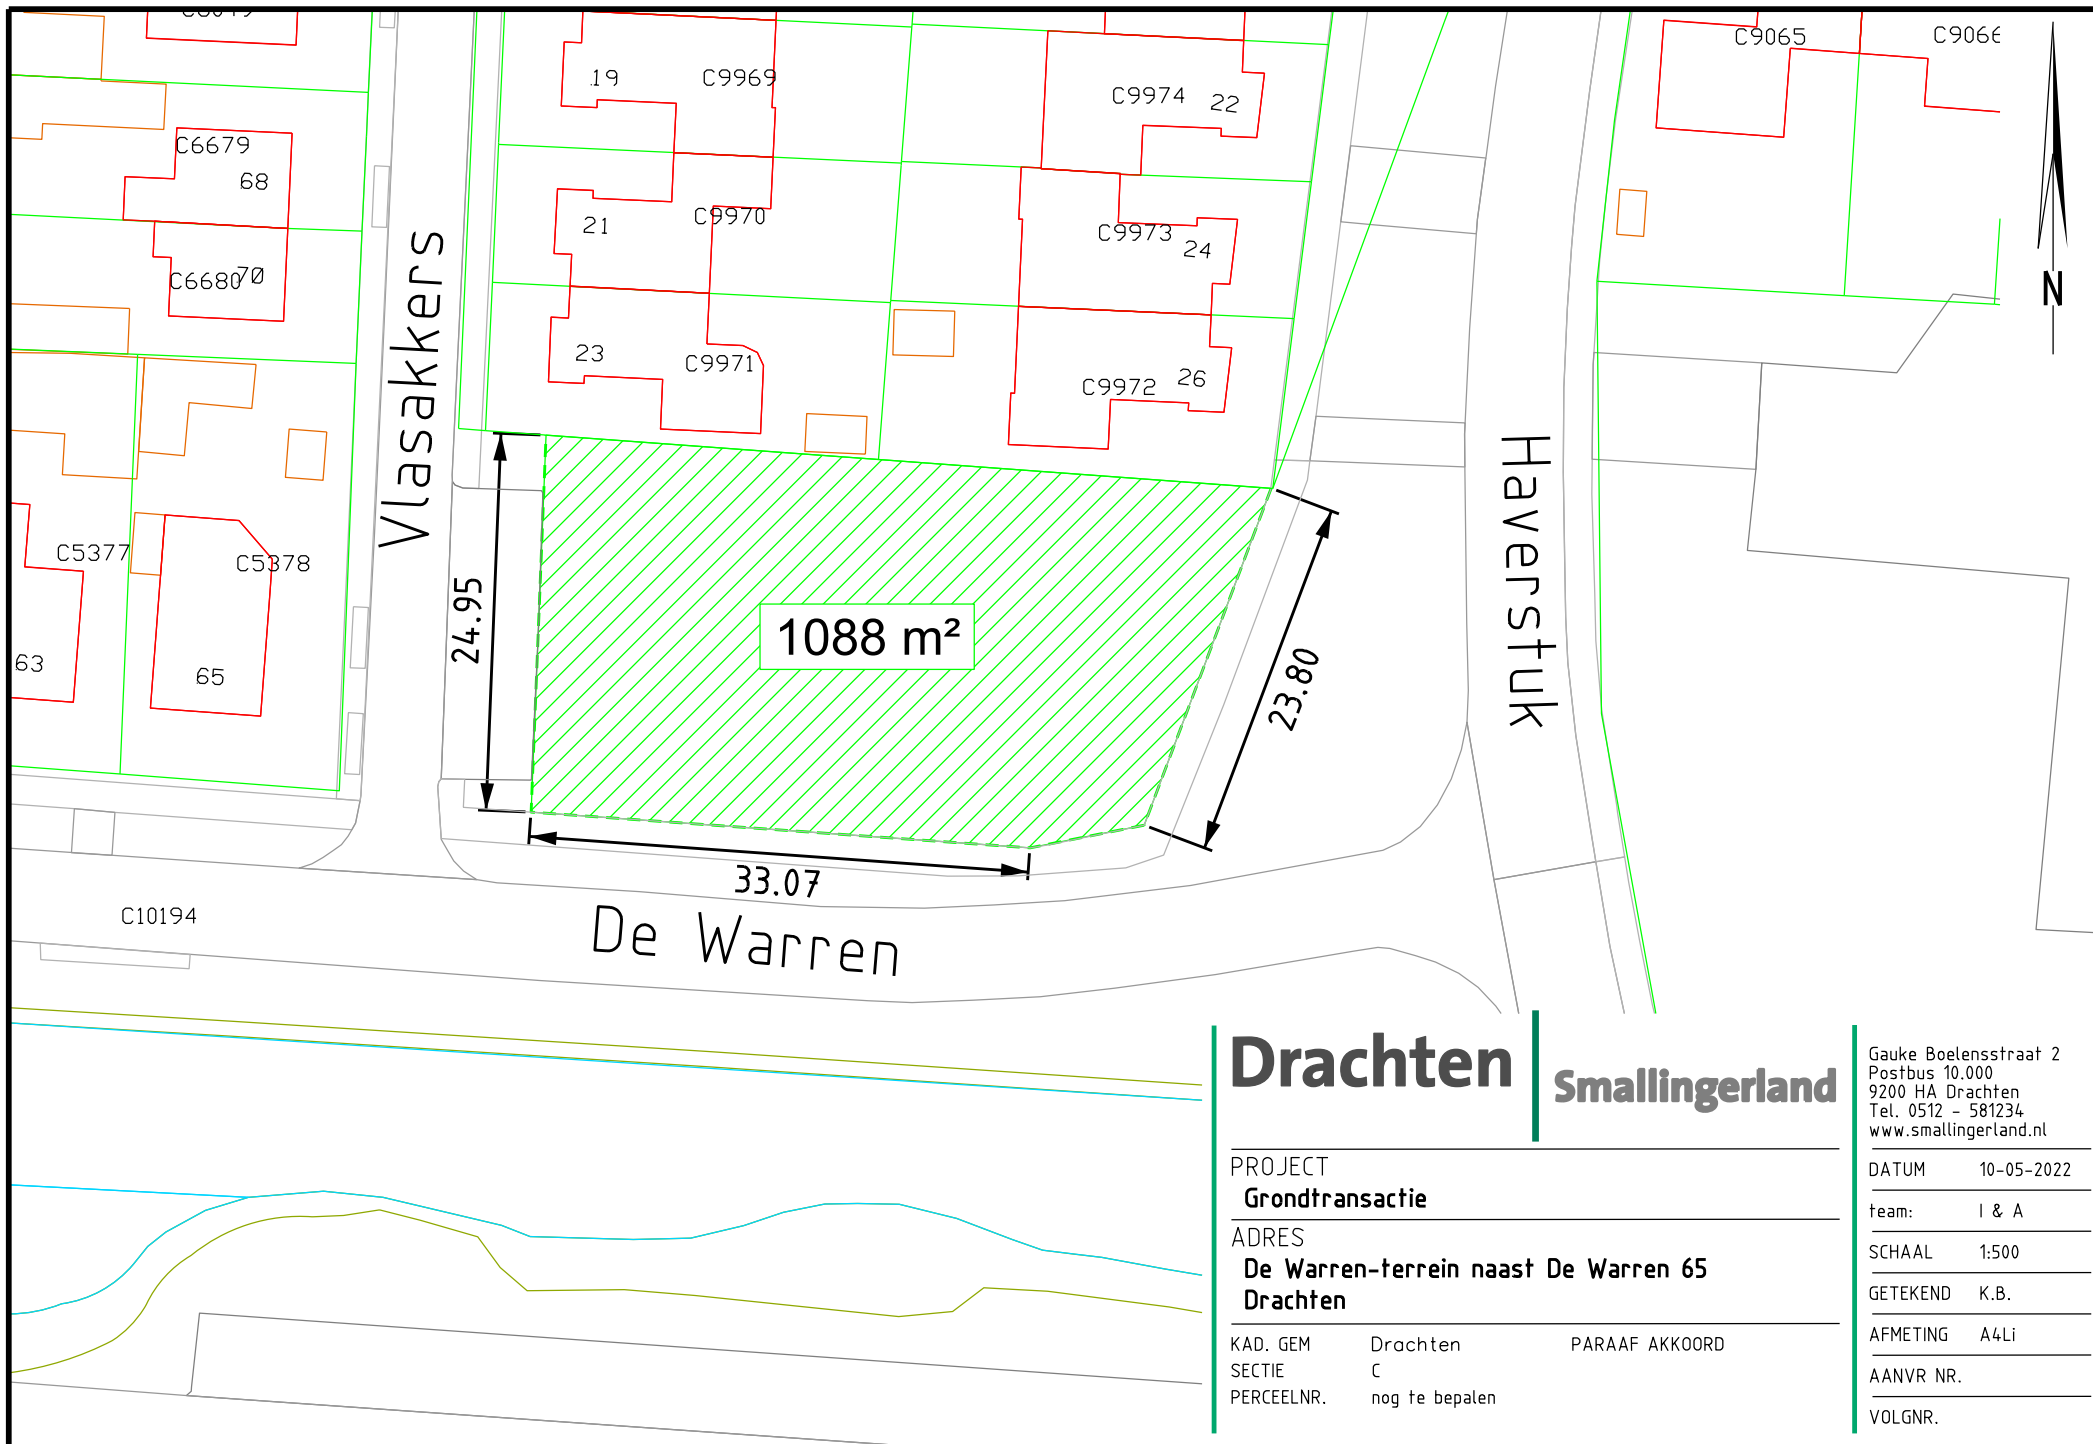

Drachten | Smallingerland

PROJECT
Grondtransactie

ADRES
**De Warren-terrein naast De Warren 65
Drachten**

KAD. GEM
SECTIE
PERCEELNR.

Drachten
C
nog te bepalen

PARAAF AKKOORD

Gauke Boelensstraat 2
Postbus 10.000
9200 HA Drachten
Tel. 0512 - 581234
www.smallingerland.nl

DATUM 10-05-2022

team: I & A

SCHAAL 1:500

GETEKEND K.B.

AFMETING A4Li

AANVR NR.

VOLG NR.