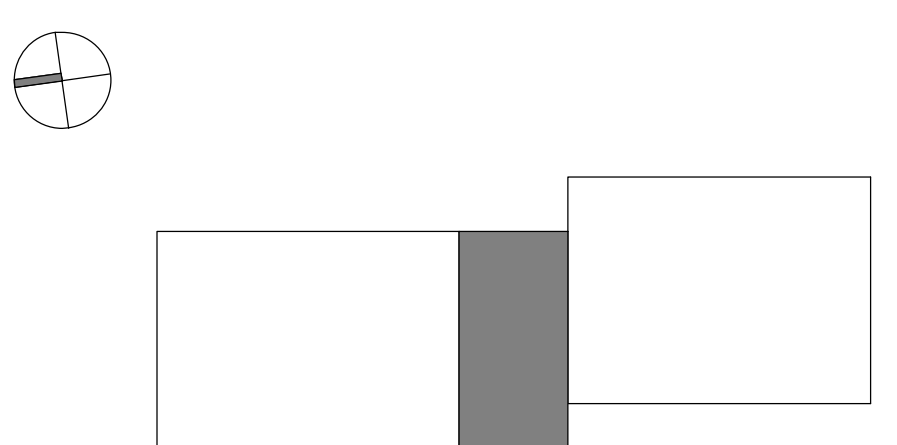


[illegible]

opdrachtgever
cepezed
werk
Coenecoop College
fase
TO
datum
31/03/2021
schaal
1:100
formaat
A0XL1
getekend
MC
gecontroleerd
JVS
gewijzigd

1176

1176
L(--)
03

cepezed