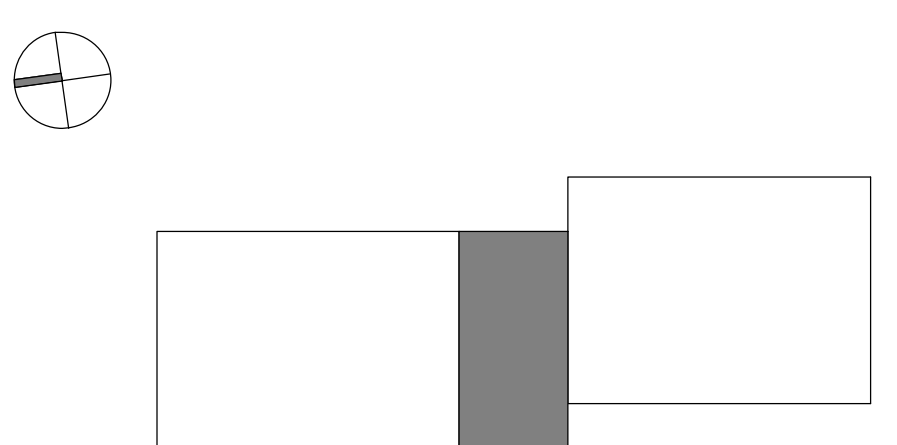


[illegible]

opdrachtgever
cepezed
werk
Coenecoop College
fase
TO
datum
18/01/2021
schaal
1:100
formaat
A0XL1
getekend
MC
gecontroleerd
JVS
gewijzigd

1176
L(--)
04