



1e verdieping, bestaand

materiaal:


- baksteen buiten
- baksteen binnen
- betonsteen
- kalkzandsteen
- isolatie
- wandtegels

w/e installaties:

- duurbek toilet
- wastafel
- uitsortgootsteen
- douche met douchebak

BSH

- brandslanghaspel
- 30 minuten brandwerend
- 60 minuten brandwerend

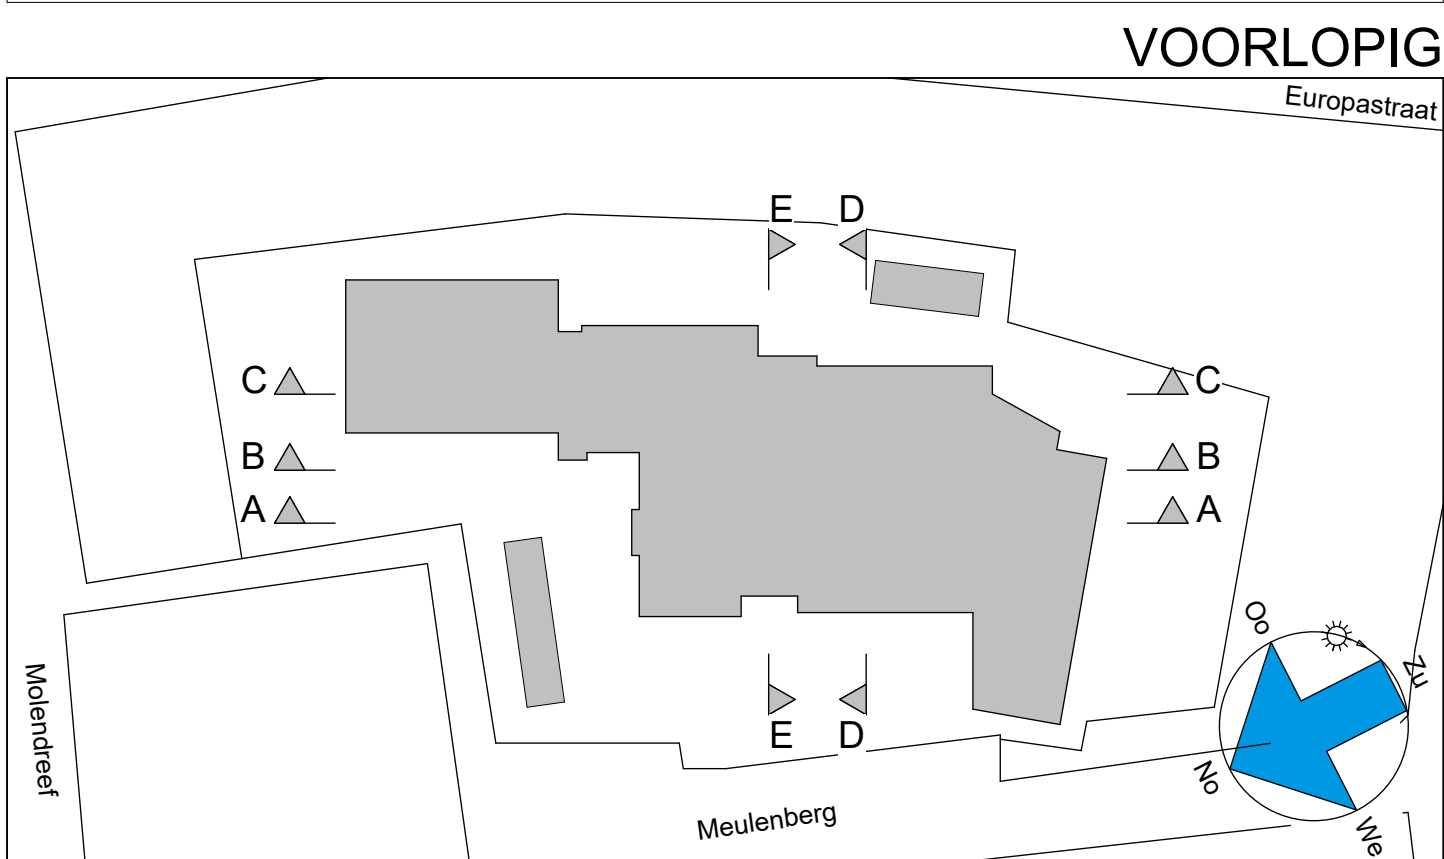

THOMAS ARCHITECTEN

ZUIDERPARKEWEG 49B, 5216 HE 'N-HERTOGENBOSCH, TEL. (073) 7515659, MOB. (06) 470 80 277
INFO@THOMASARCHITECTEN.NL, KVK NR. 5024742