


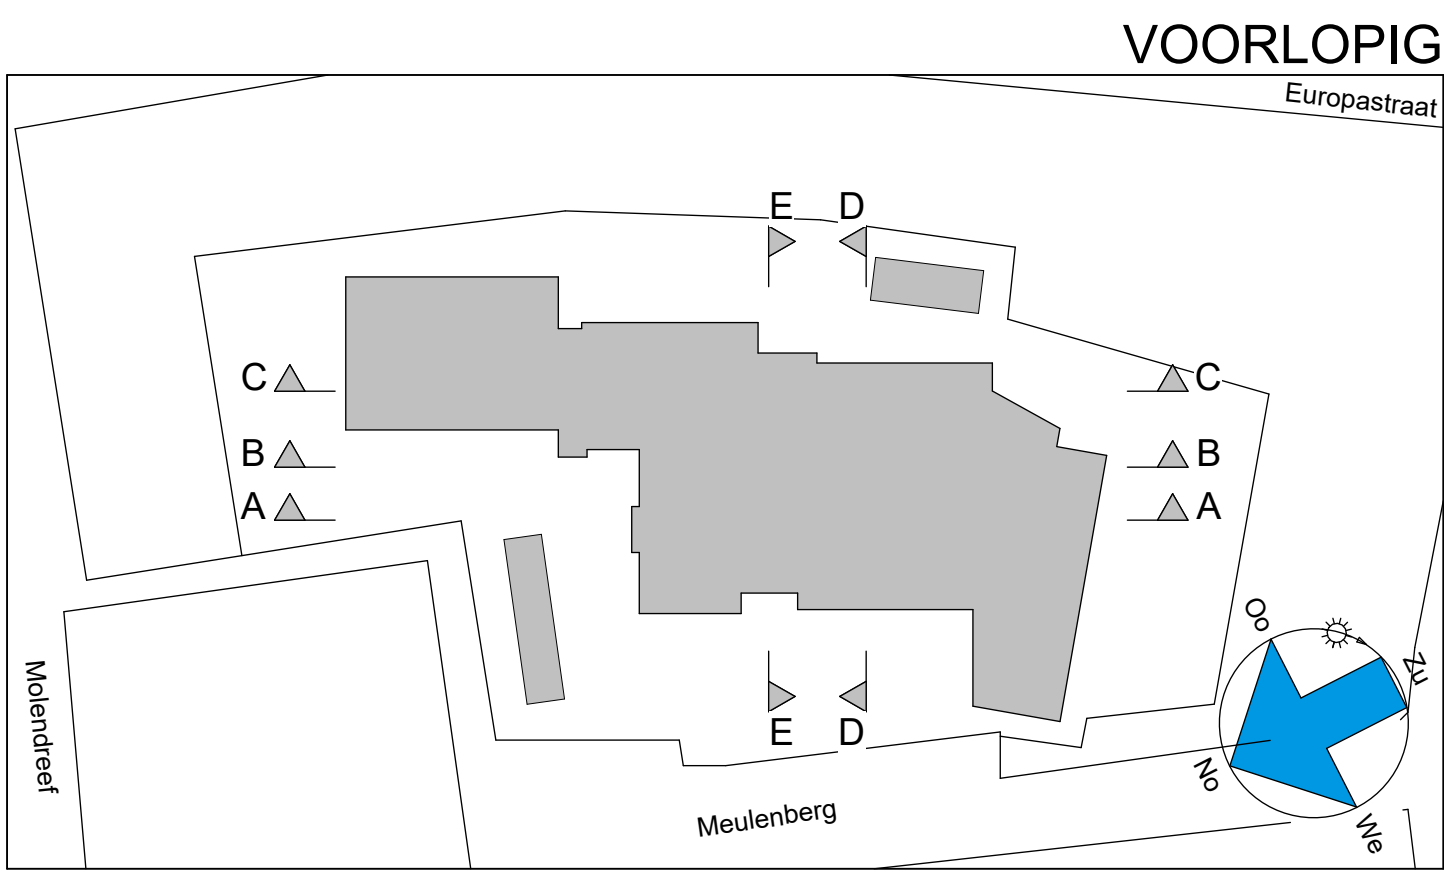

RENVOOI

materiaal:	w/e installaties:
baksteen buiten	dubbel toilet
baksteen binnen	wastafel
betonsteen	uitstortgootsteen
kalkzandsteen	douche met douchebak
isolatie	
wandtegels	
nieuw	BSH
bestaand	brandslanghaspel
sloop	30 minuten brandwerend
	60 minuten brandwerend



THOMAS ARCHITECTEN

ZUIDERPARKEWEG 49B, 5216 HE, N-HERTOEGENBOSCH, TEL. (073) 7515659, MOB. (06) 470 80 277
INFO@THOMASARCHITECTEN.NL, KVK NR. 8234742