


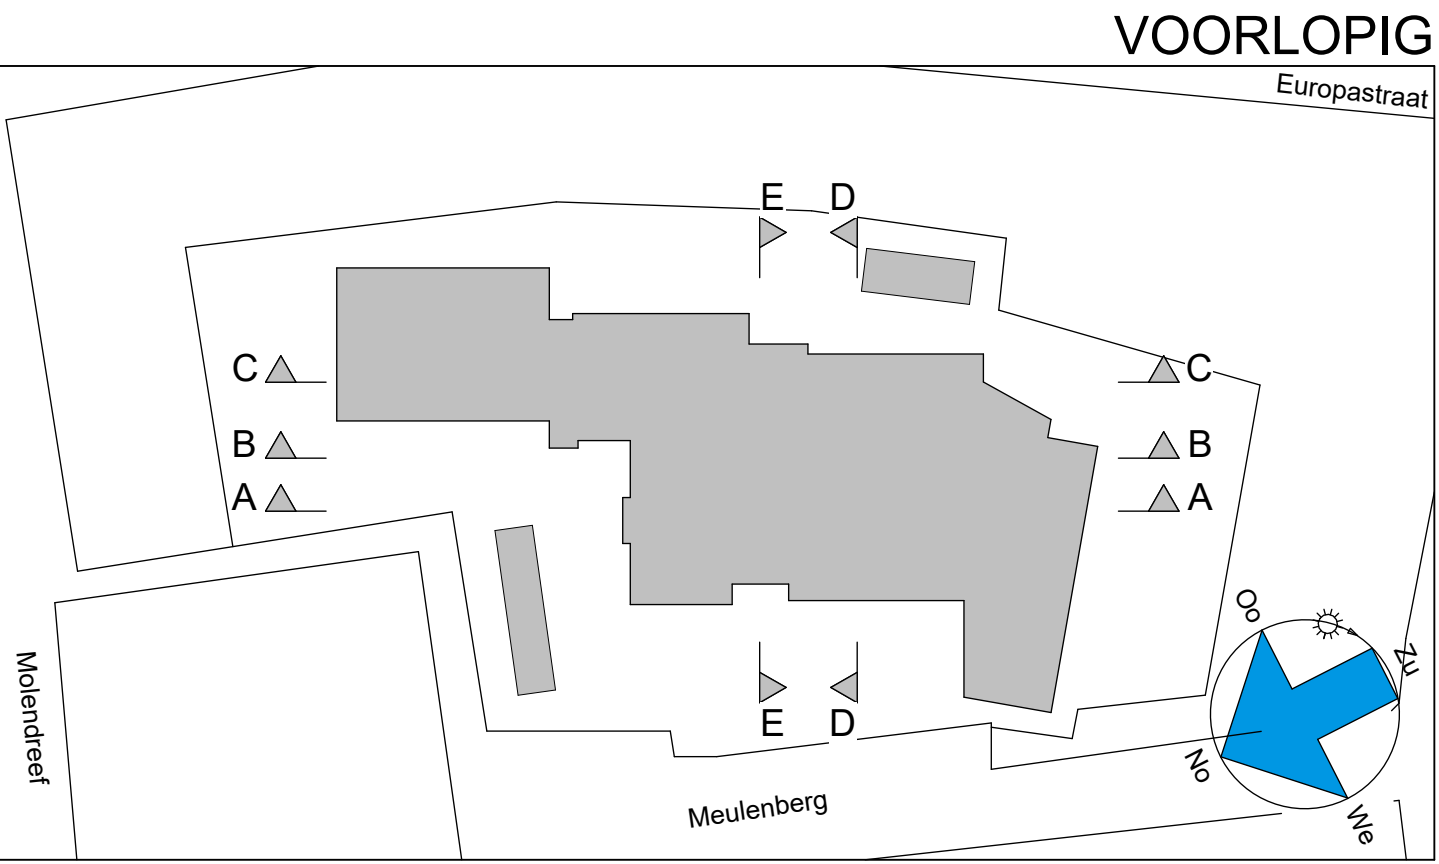

THOMAS ARCHITECTEN
ZUIDERPARKEWEG 498, 5216 HE 't HERTOGENBOSCH · TEL (073) 7519859 · MOB (06) 470 80 277
INFO@THOMASARCHITECTEN.NL · KVK NR. 50314742

Definitief ontwerp				
Basisschool het Paviljoen, Ossendrecht				
Situatietekeningen				
Situatie, bestaand				
Thomas Architecten				
200	530-B-ST-01	1 : 200	A0	30-09-2022