


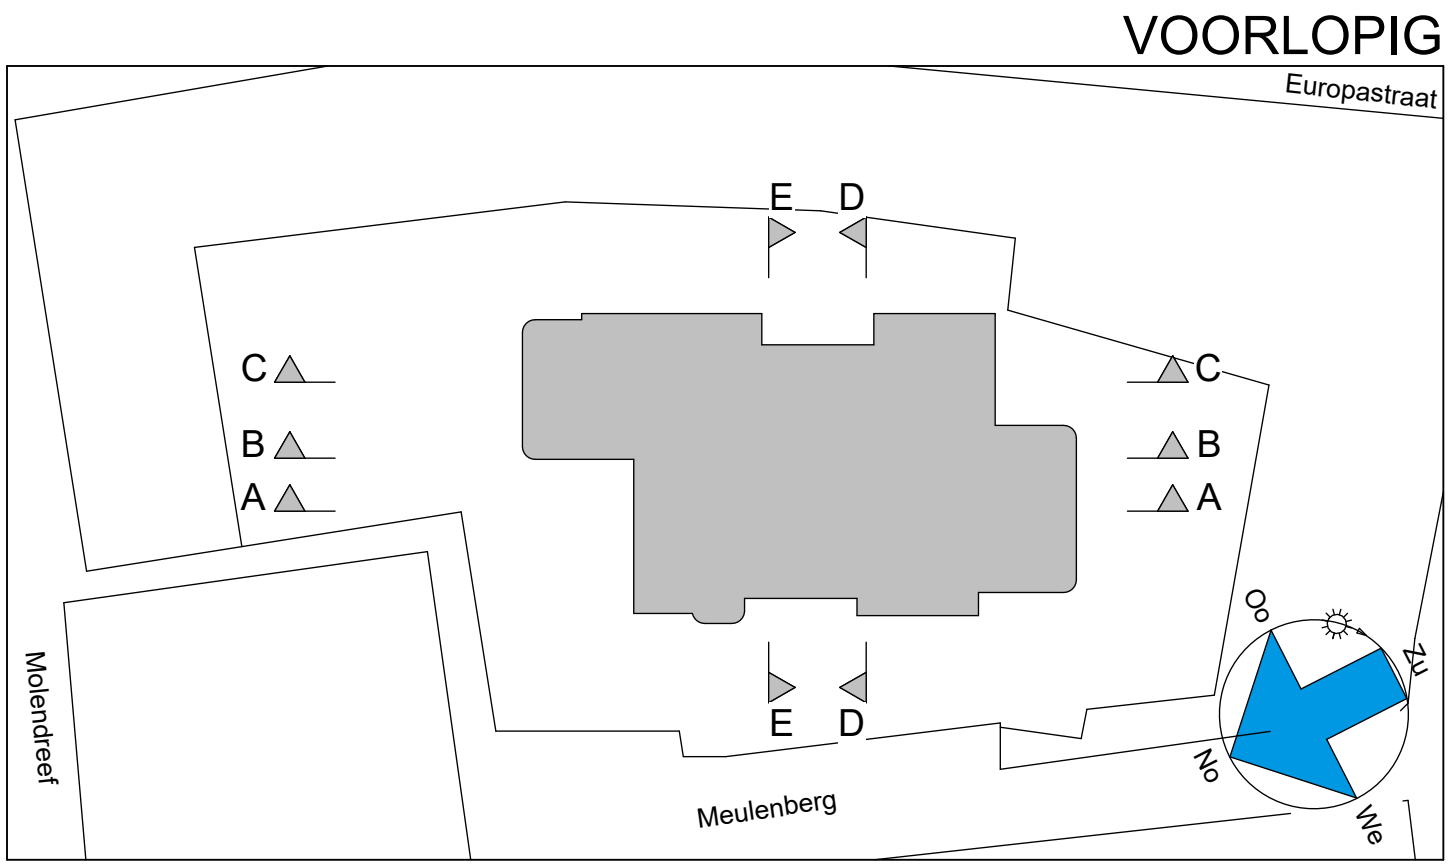

begane grond, nieuw

REVENOOI

materiaal:	w/e installaties:
baksteen buiten	dubbel toilet
baksteen binnen	wastafel
kalkzandsteen	uitstortgootsteen
isolatie	douche met douchebak
wandiegels	
nieuw	BSH
bestaand	brandslanghaspel
sloop	30 minuten brandwerend
	60 minuten brandwerend



THOMAS ARCHITECTEN

ZUIDERPARKEWEG 498, 5216 HE 's-HERTOGENBOSCH, TEL (073) 7519859, MOB (06) 470 80 277
INFO@THOMASARCHITECTEN.NL, KVK NR. 50314742