




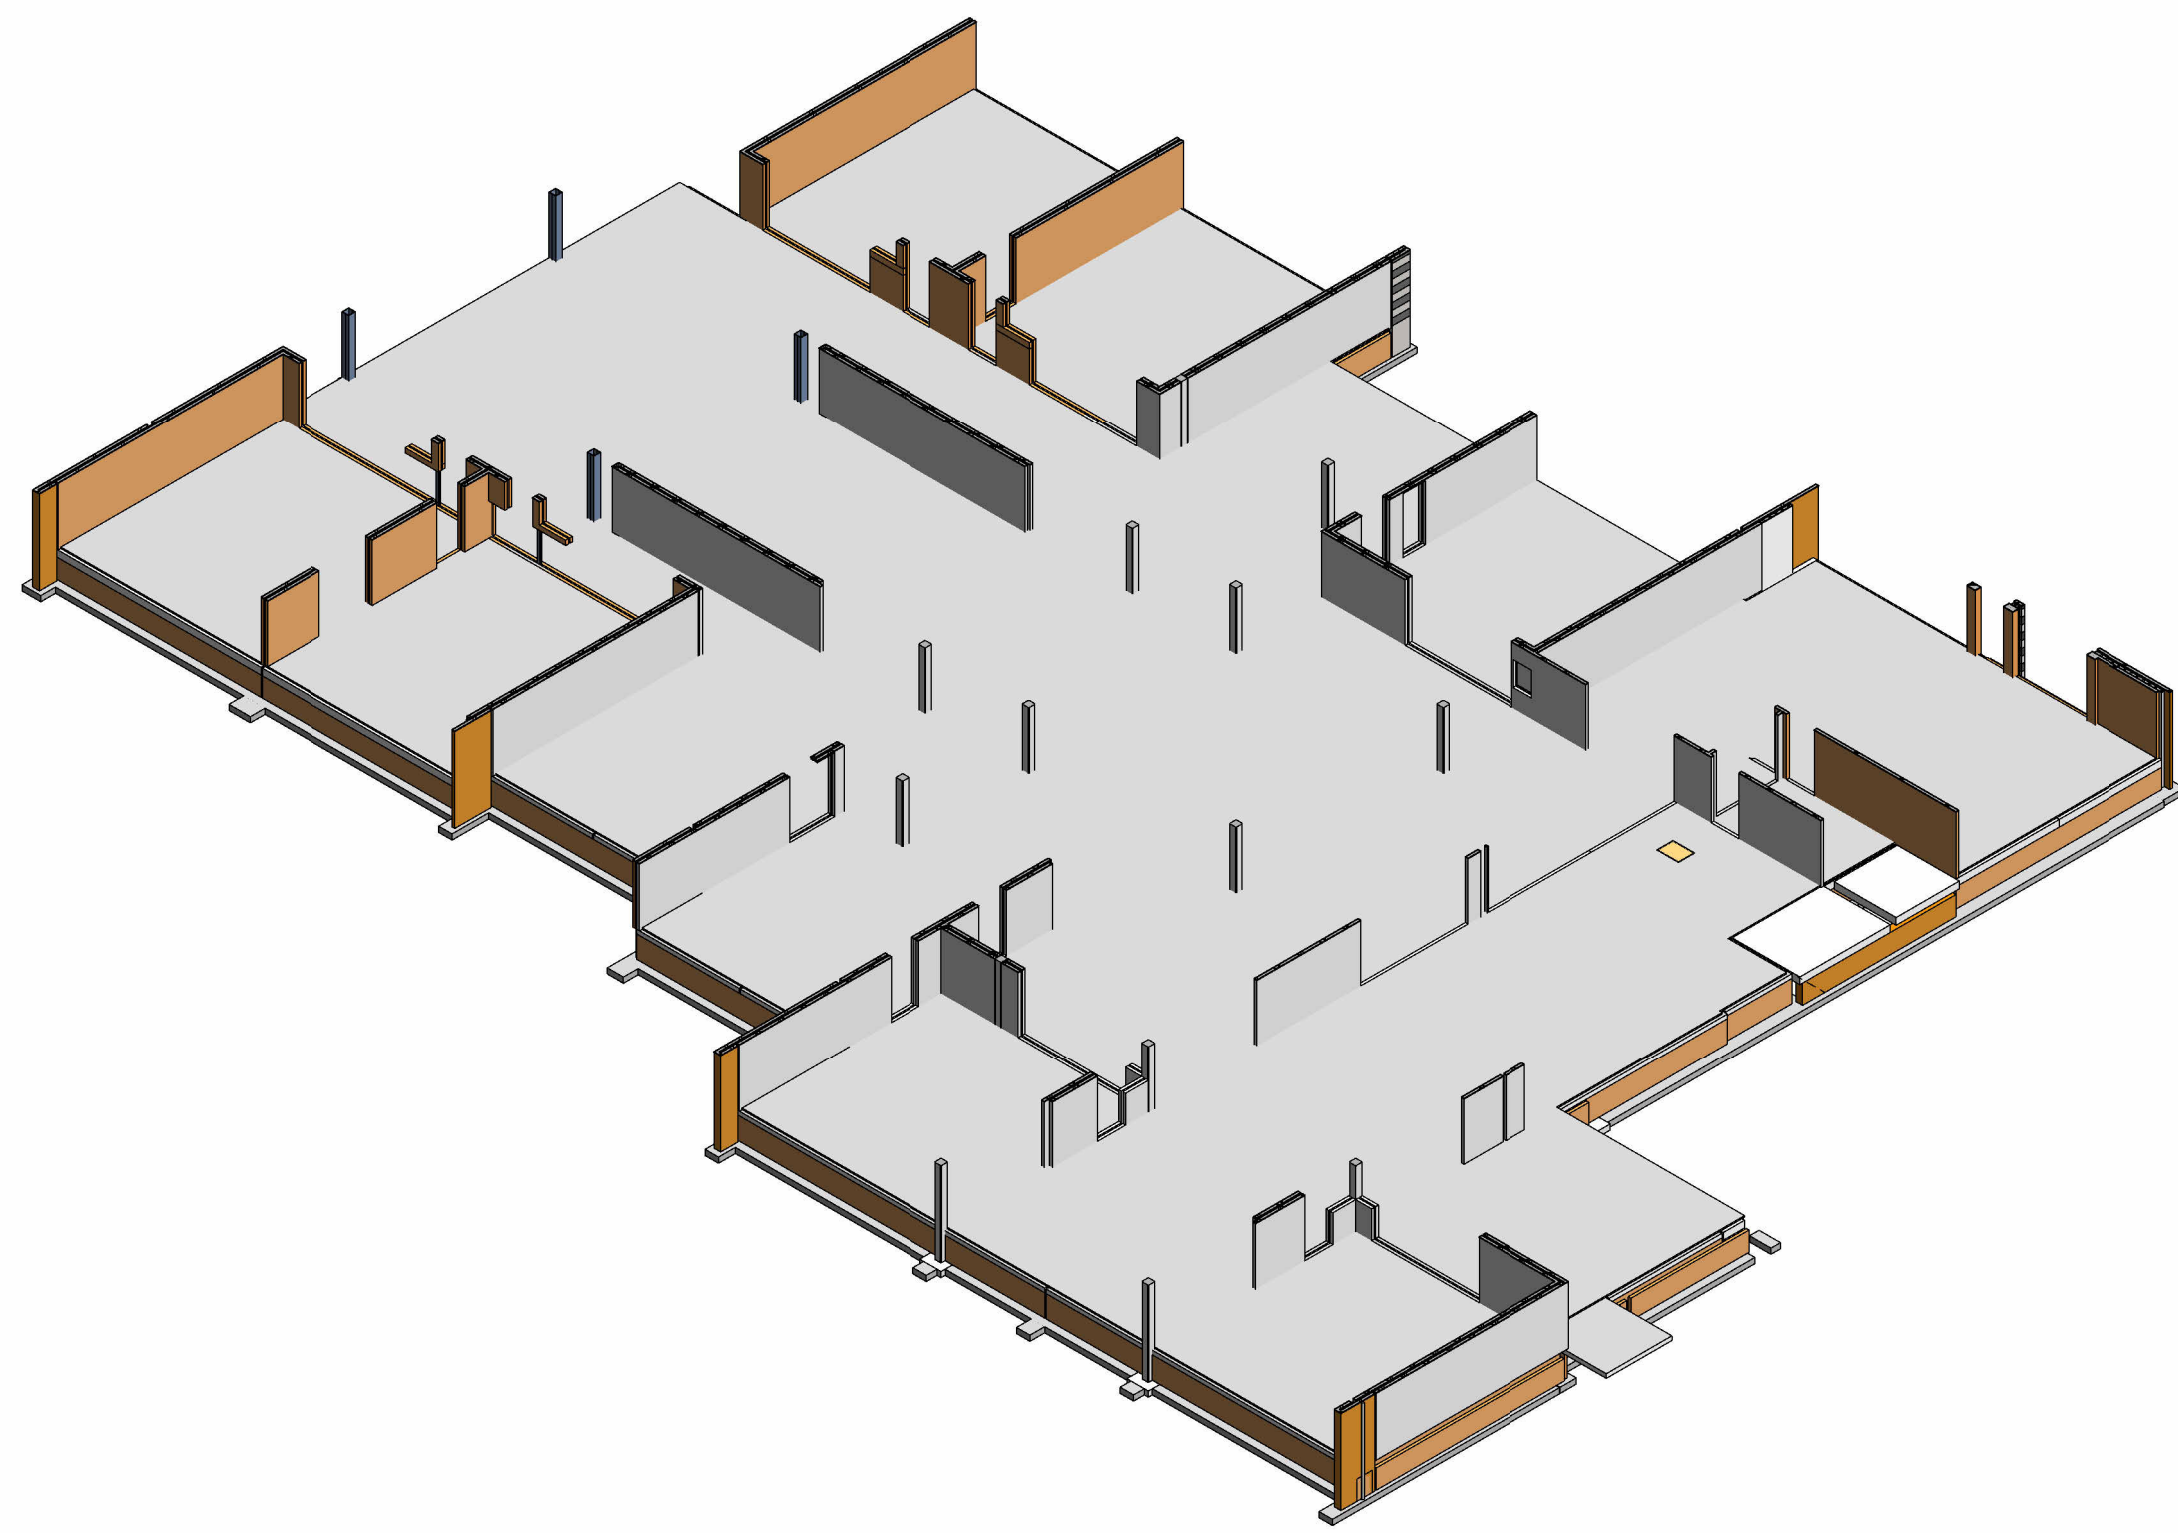


isometrie begane grond, situatie na sloop

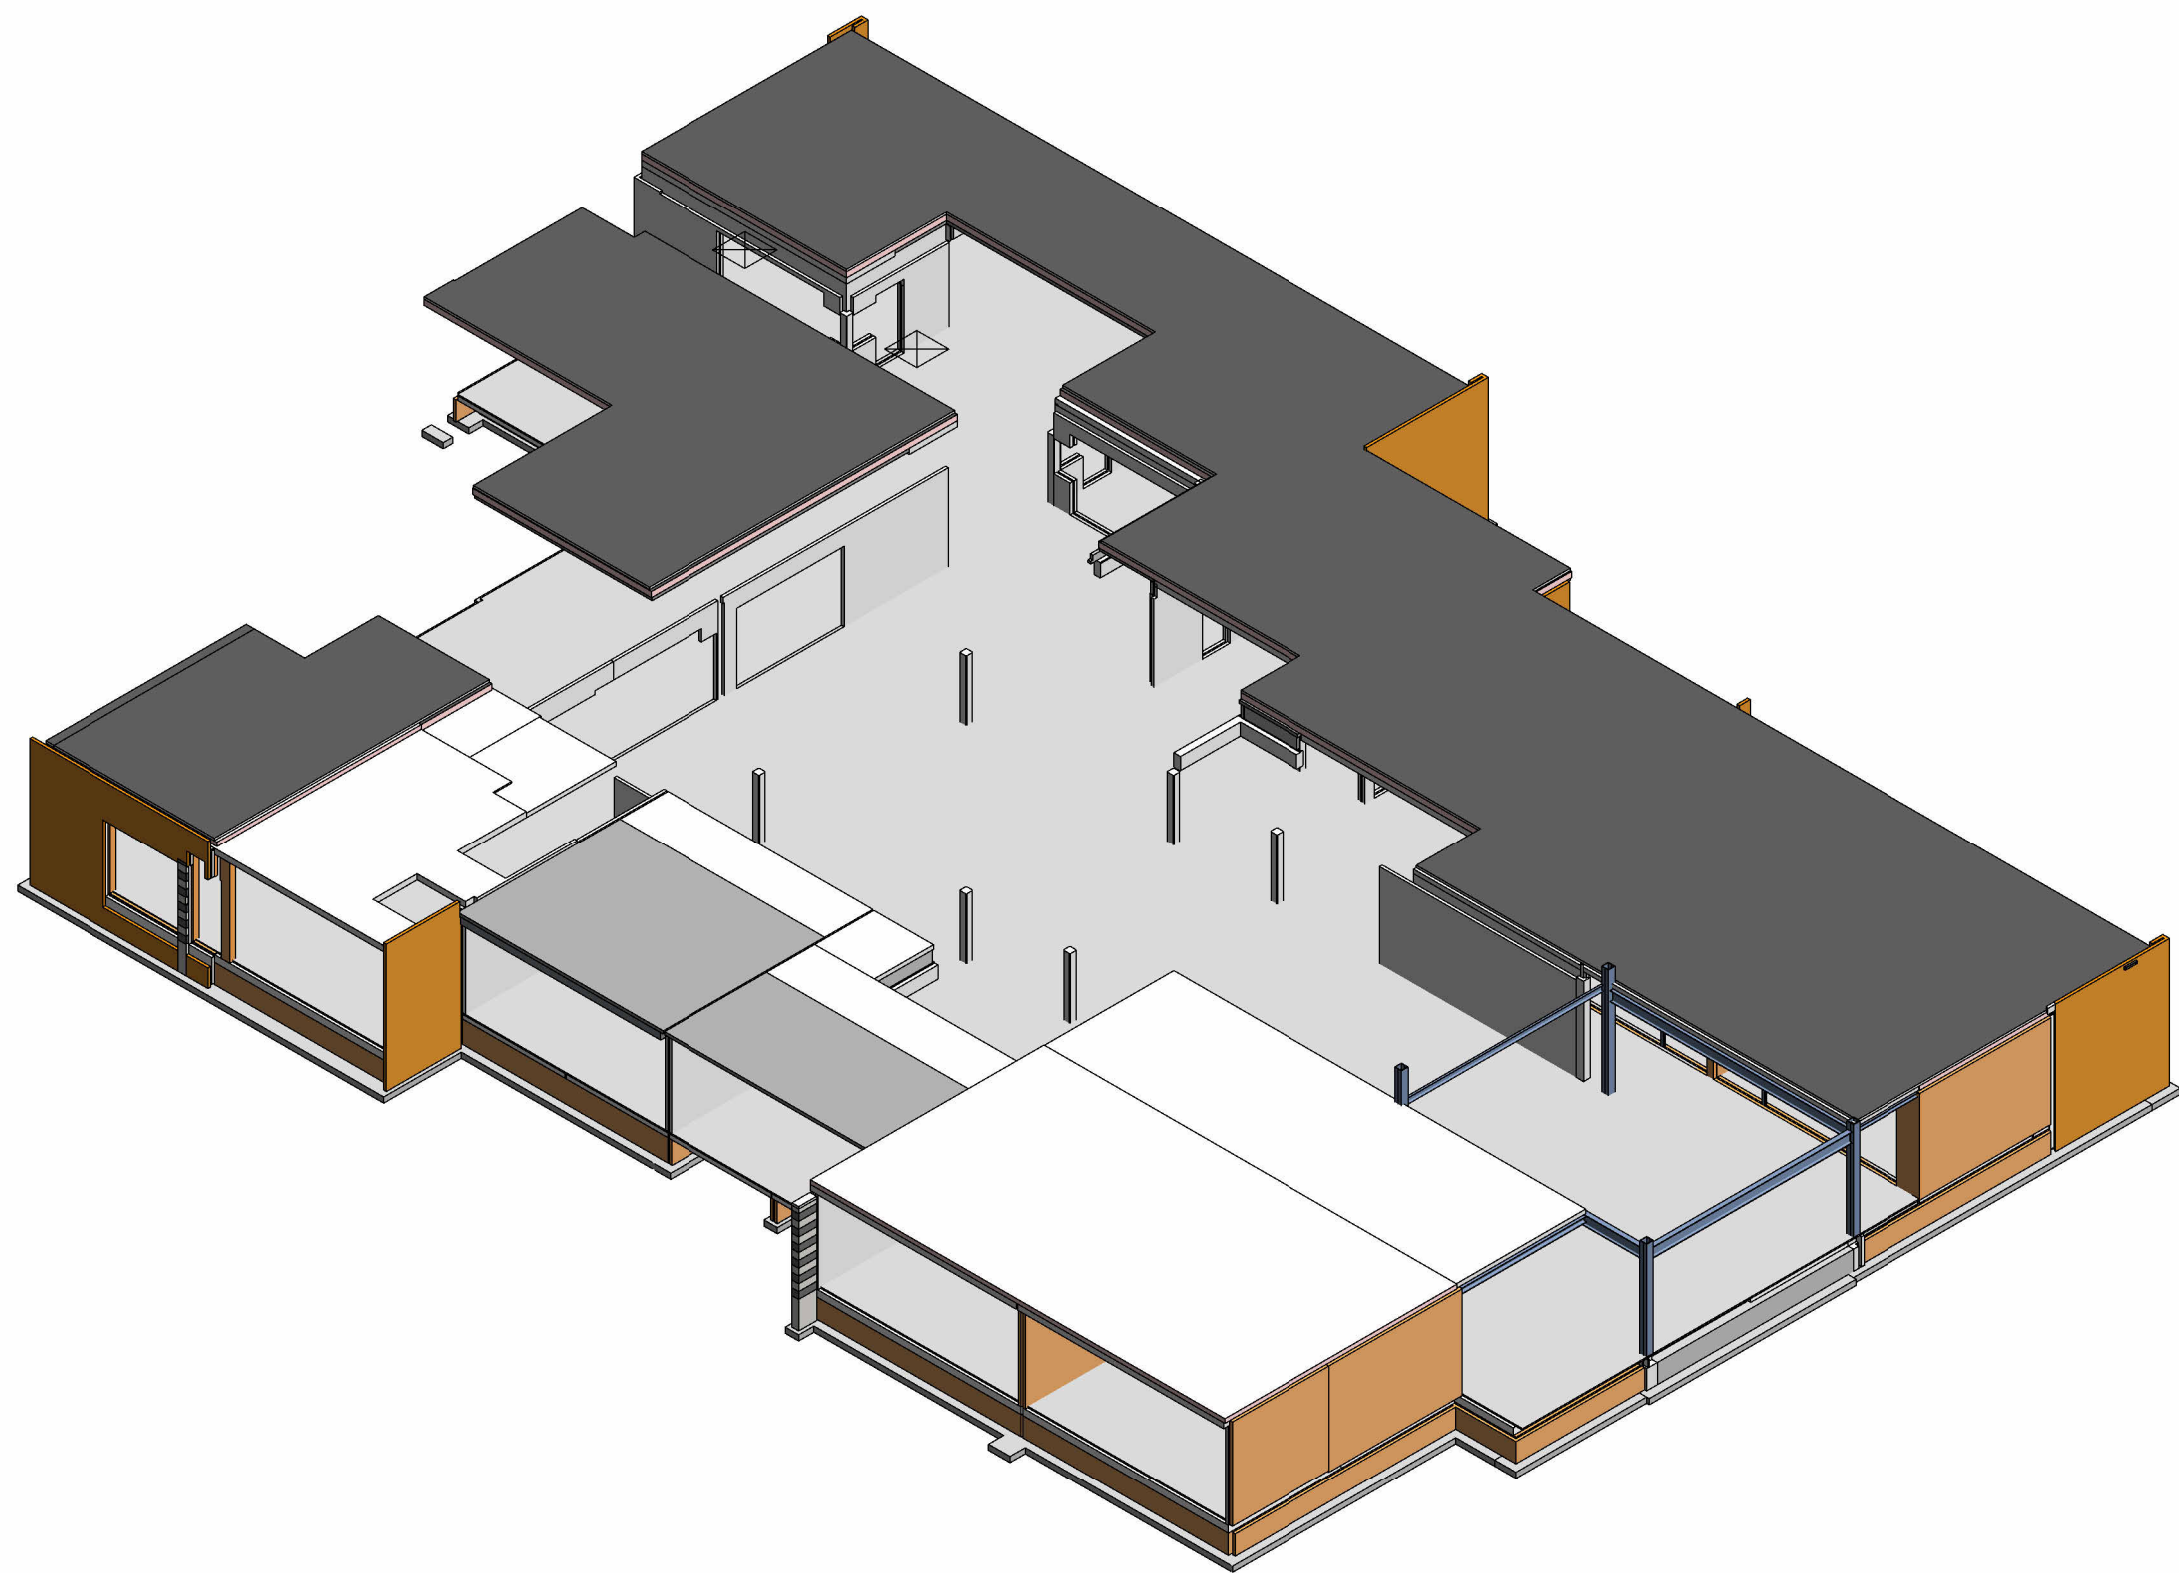

isometrie 1e verdieping, situatie na sloop

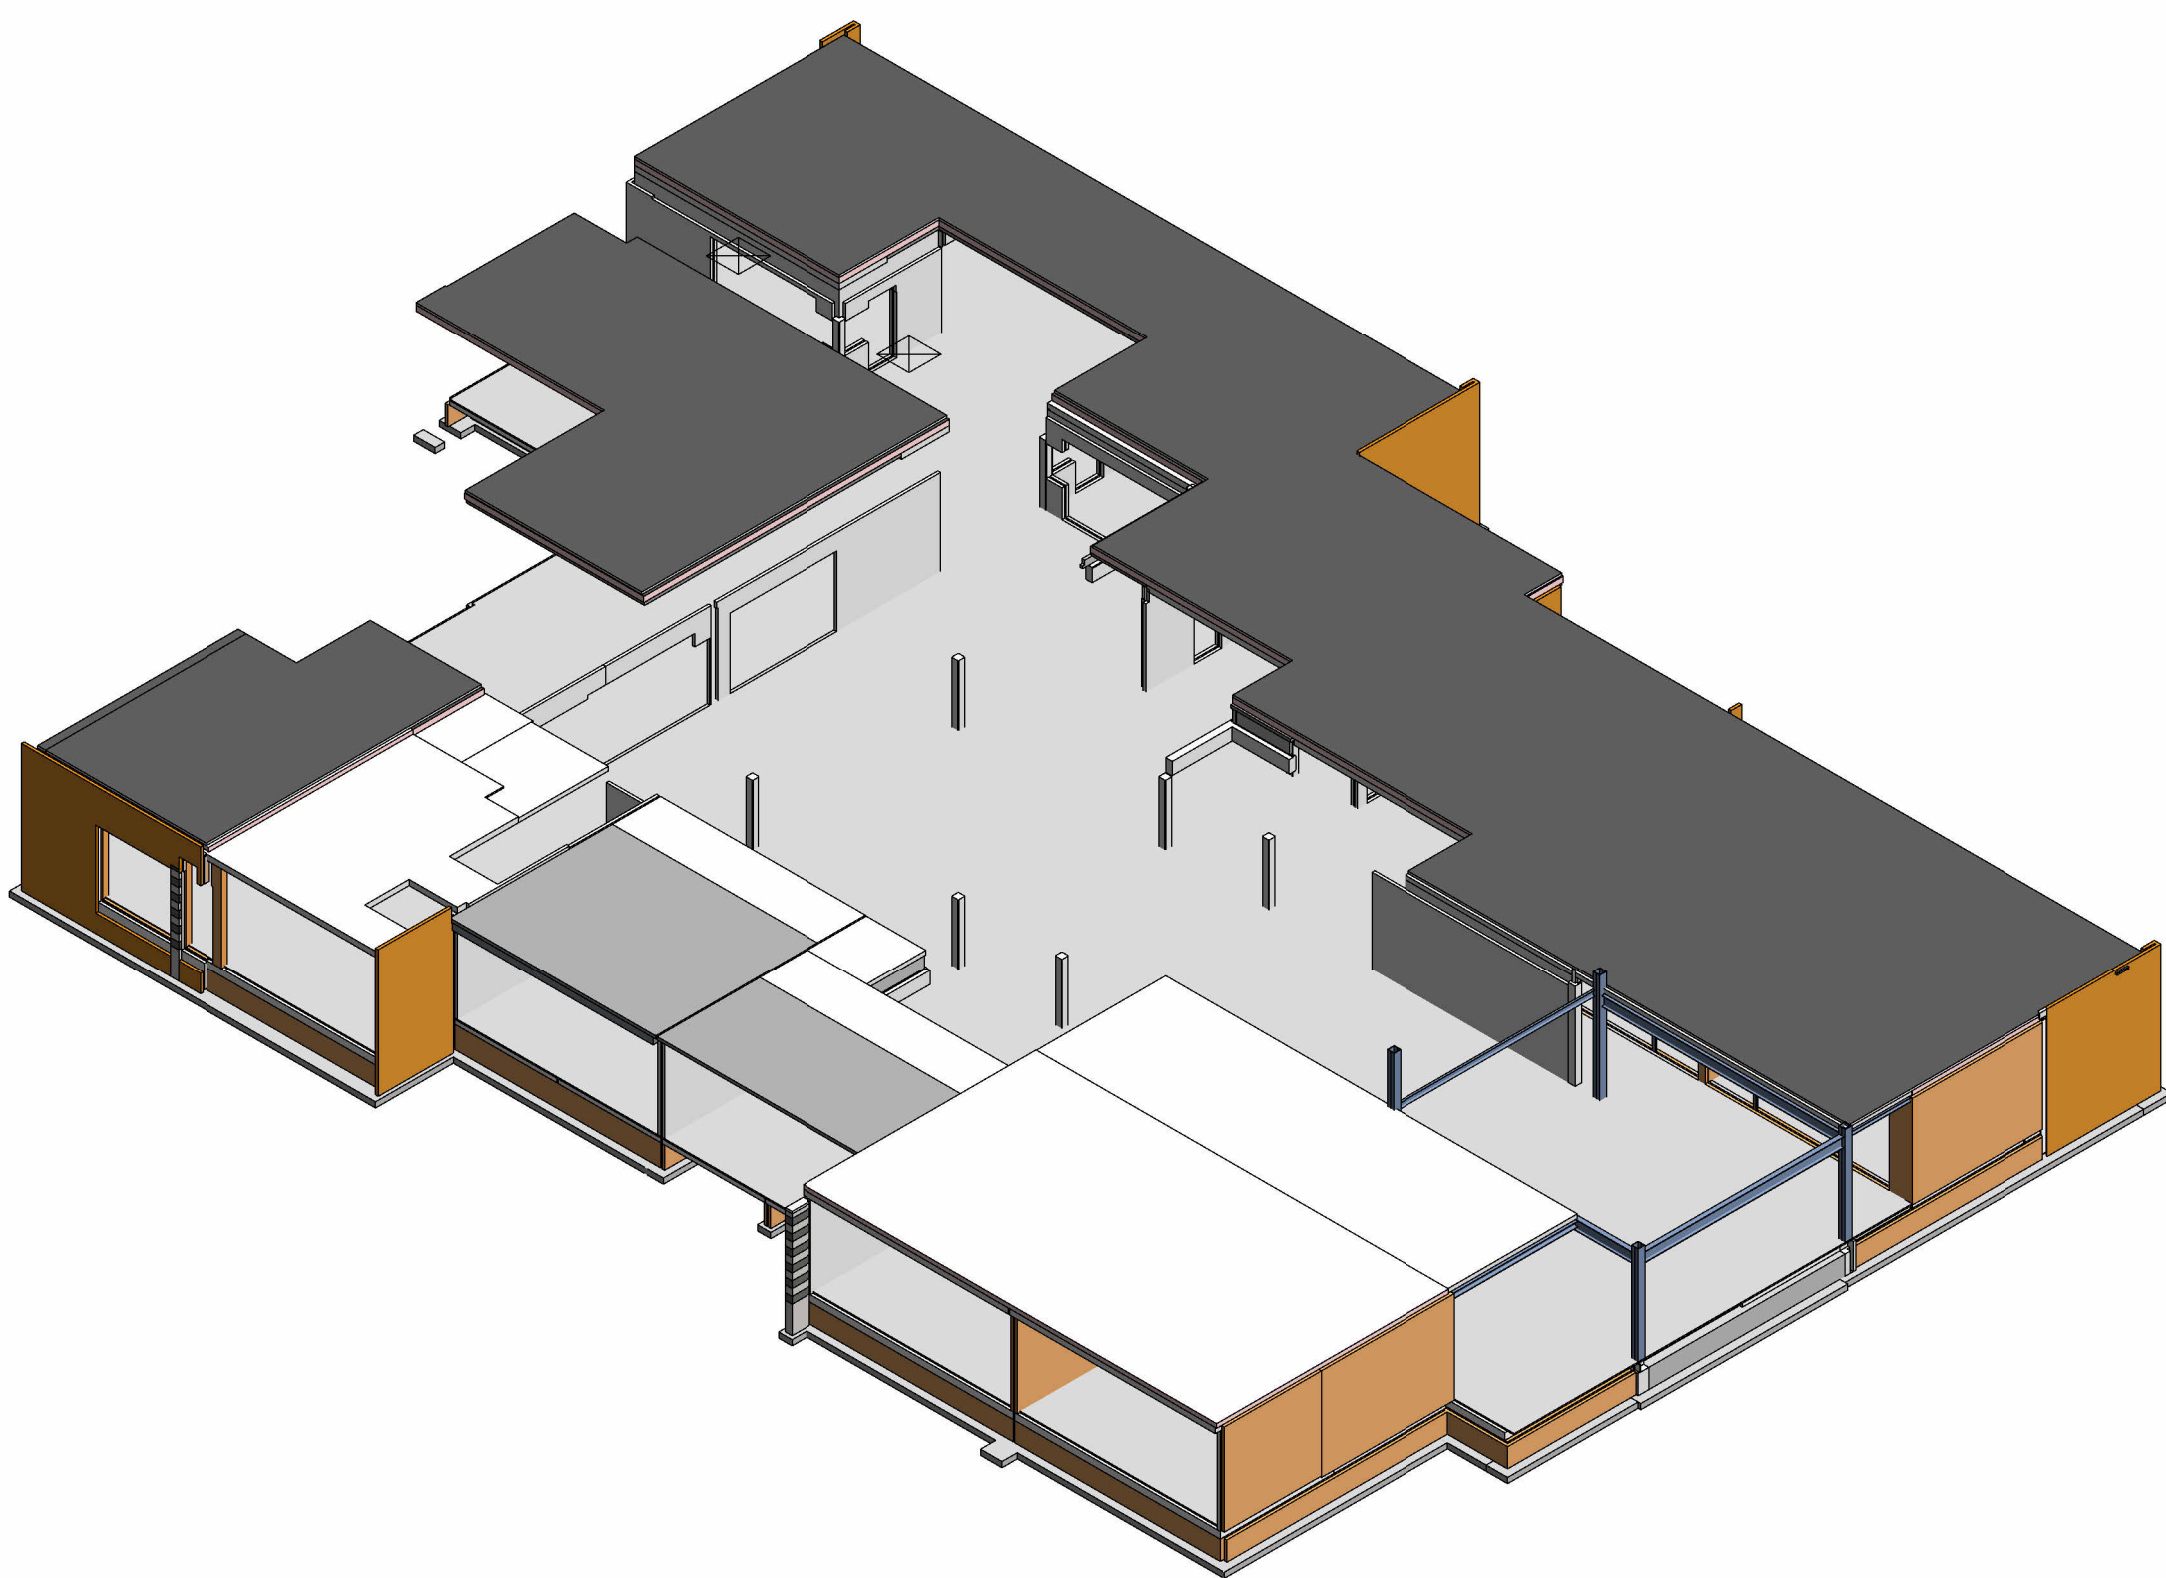

isometrie dak, situatie na sloop

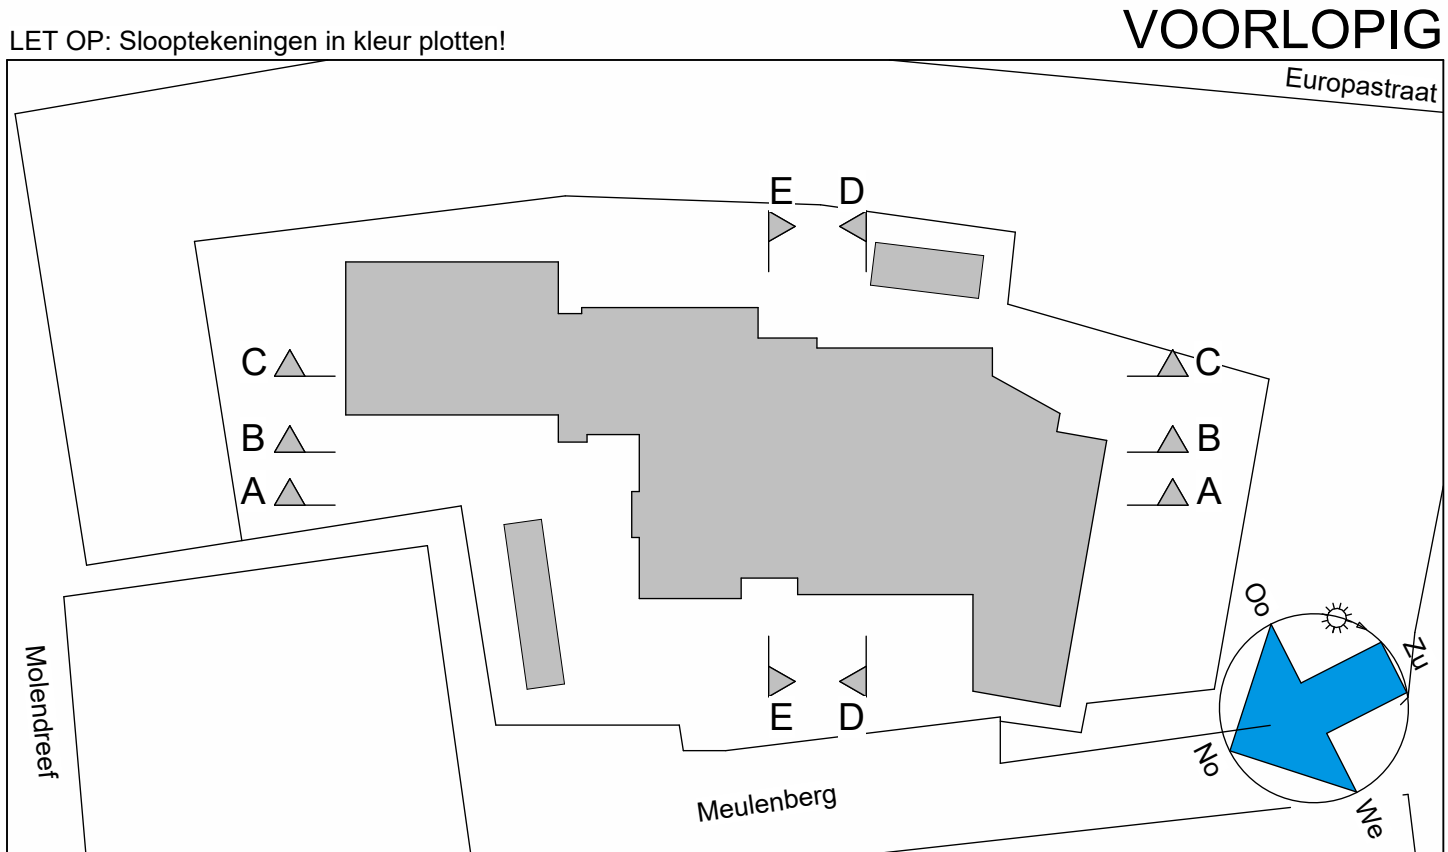

THOMAS ARCHITECTEN

ZUIDERPARKEWEG 498, 5216 HE 't HERTOGENBOSCH · TEL (073) 7519859 · MOB (06) 470 80 277
INFO@THOMASARCHITECTEN.NL · KVK NR. 50314742

Definitief ontwerp	2022
Basisschool het Paviljoen, Ossendrecht	
Isometrie tekeningen	
Begane grond, 1e verdieping en dak, situatie na sloop	
Thomas Architecten	

200	530-S-3D-02	A0	30-09-2022
-----	-------------	----	------------