


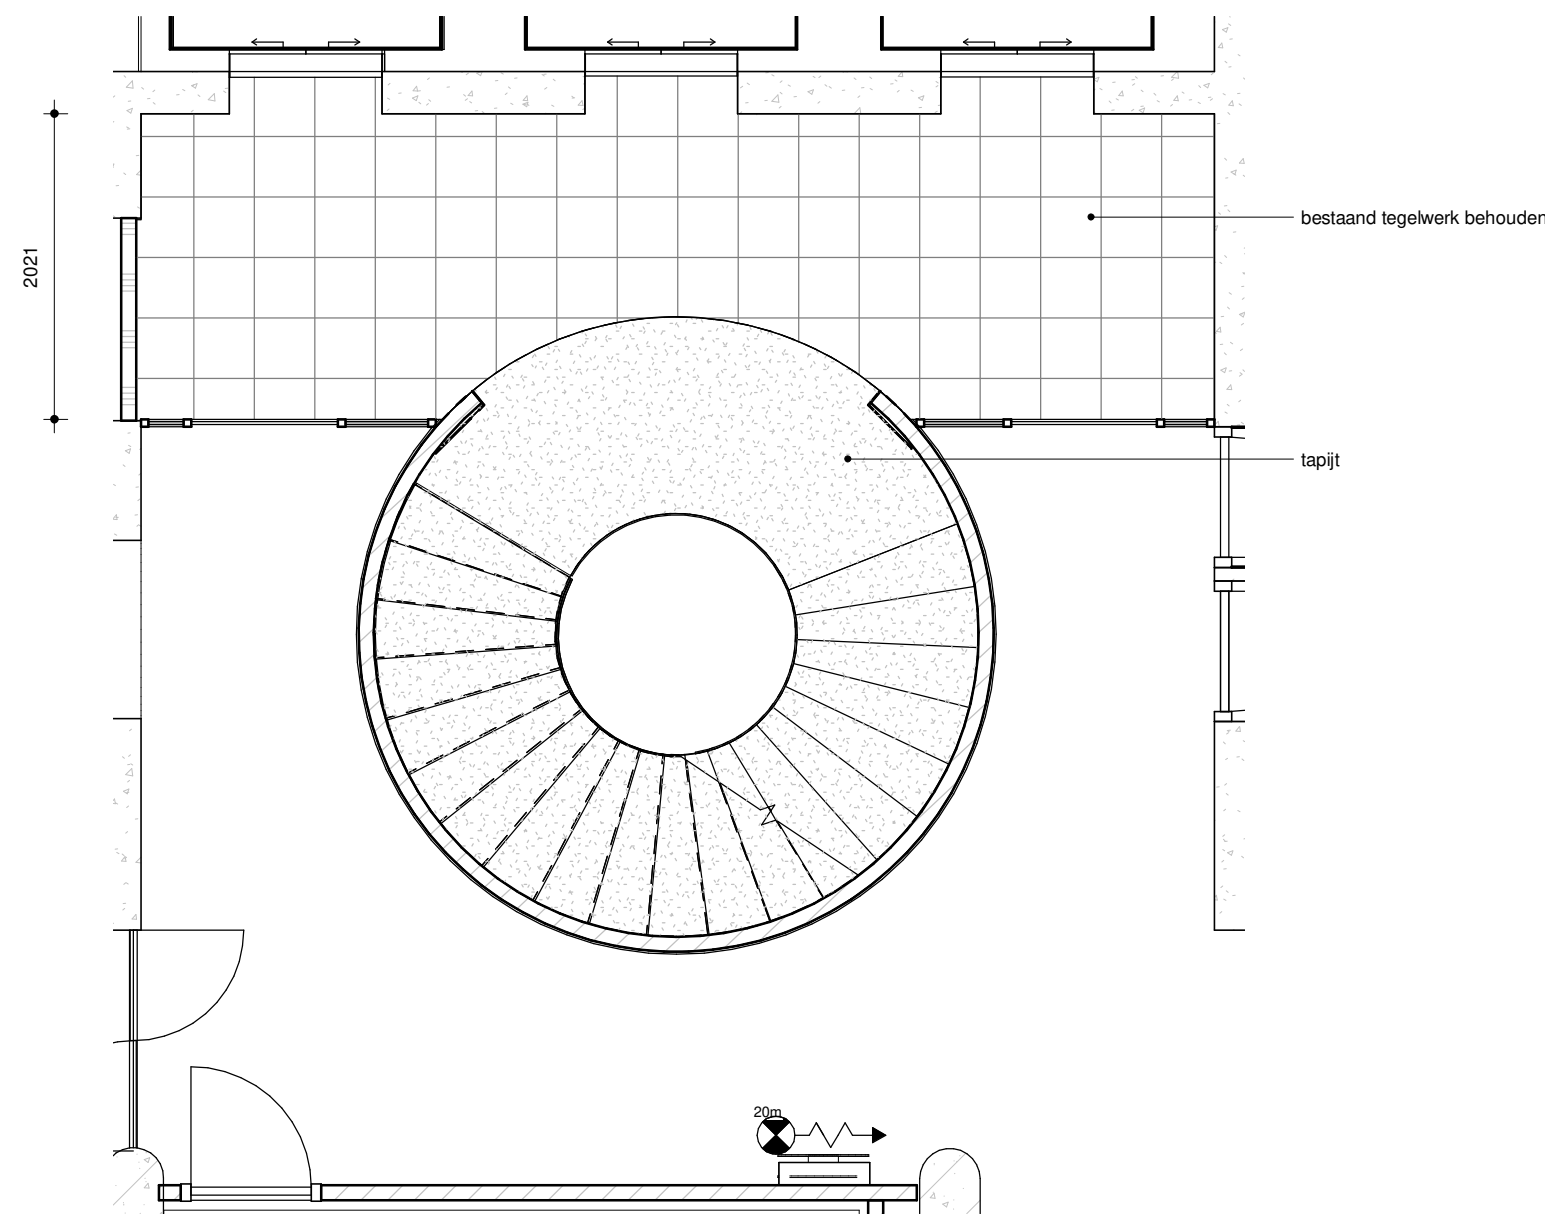


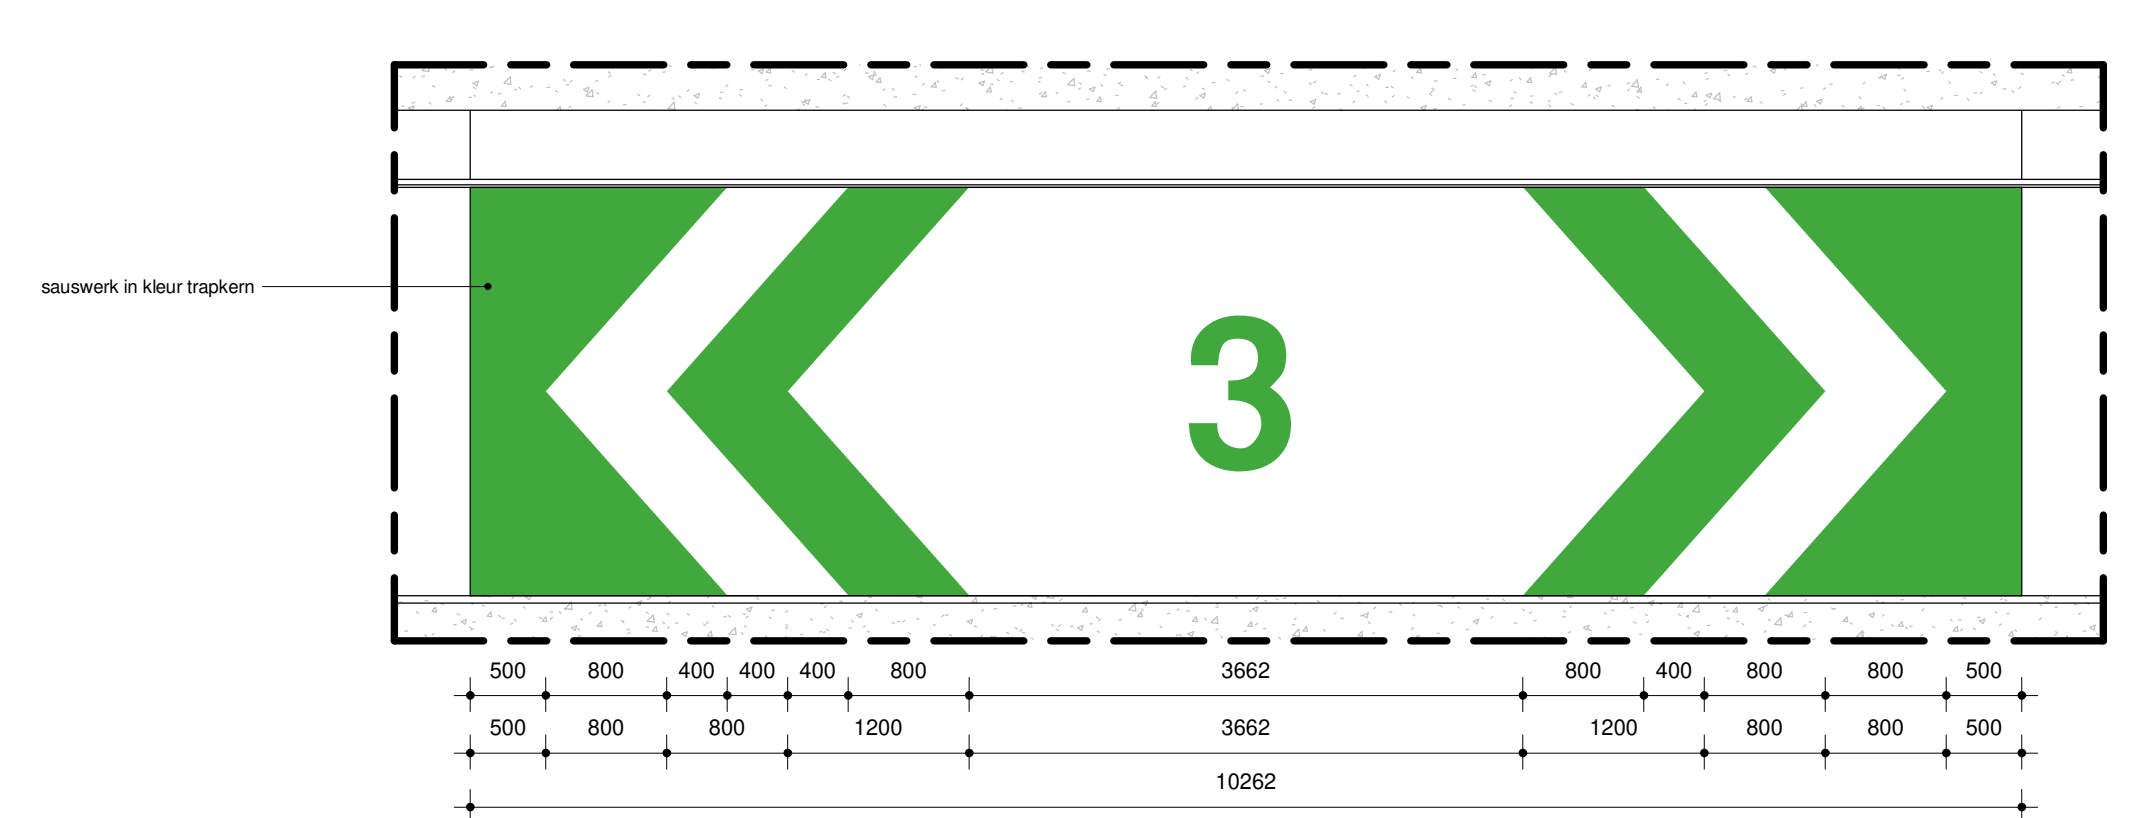


Plattegrond trapkern
1:50

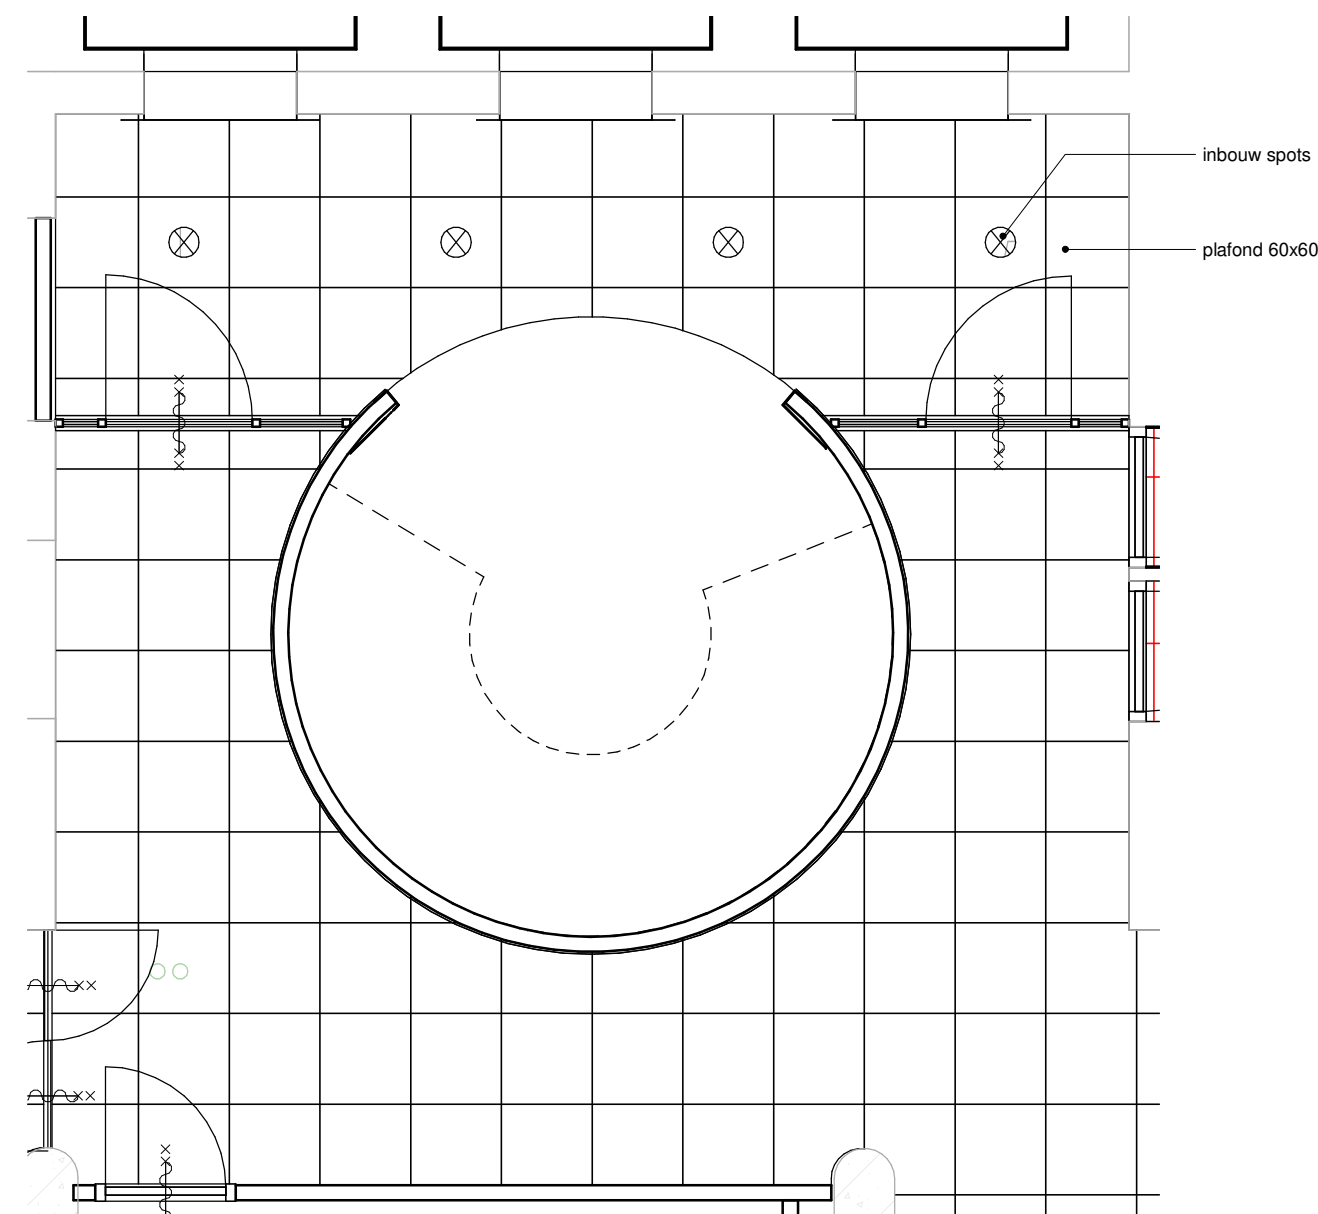


wandafwerking buitenzijde trapkern (uitgekapt)
1:50

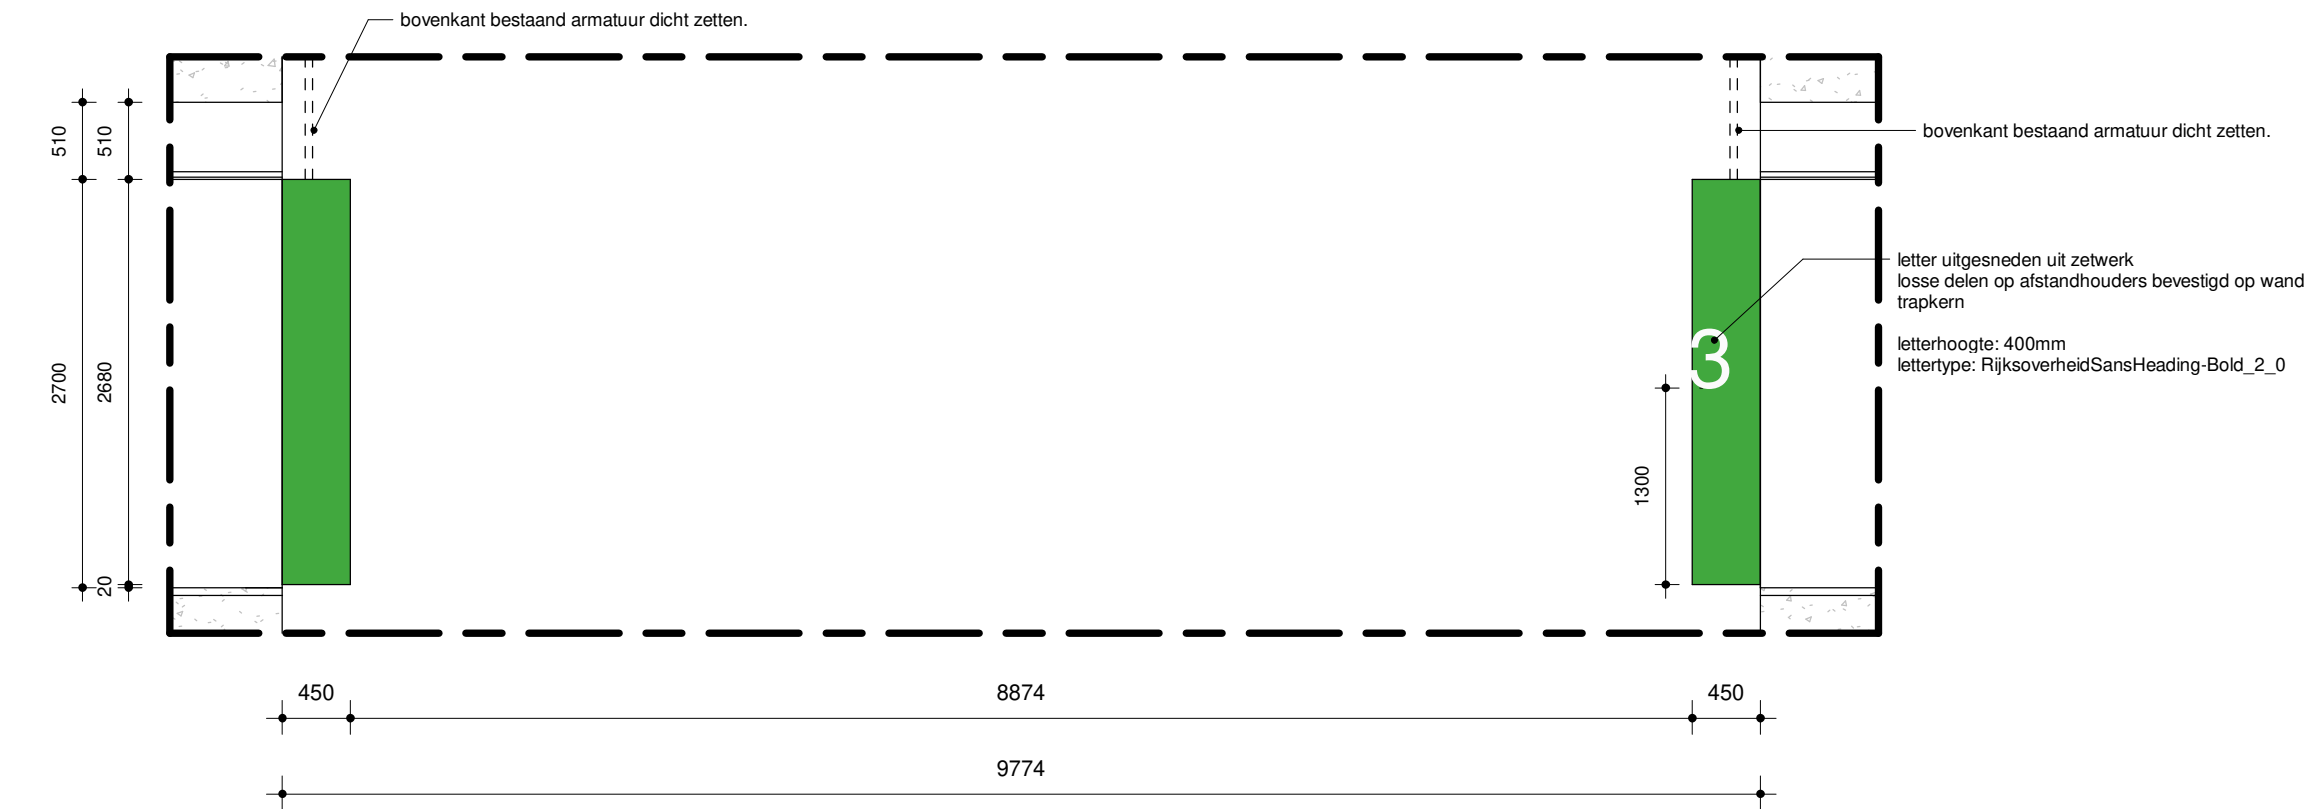


wandafwerking binnenzijde trapkern (uitgekapt)
1:50

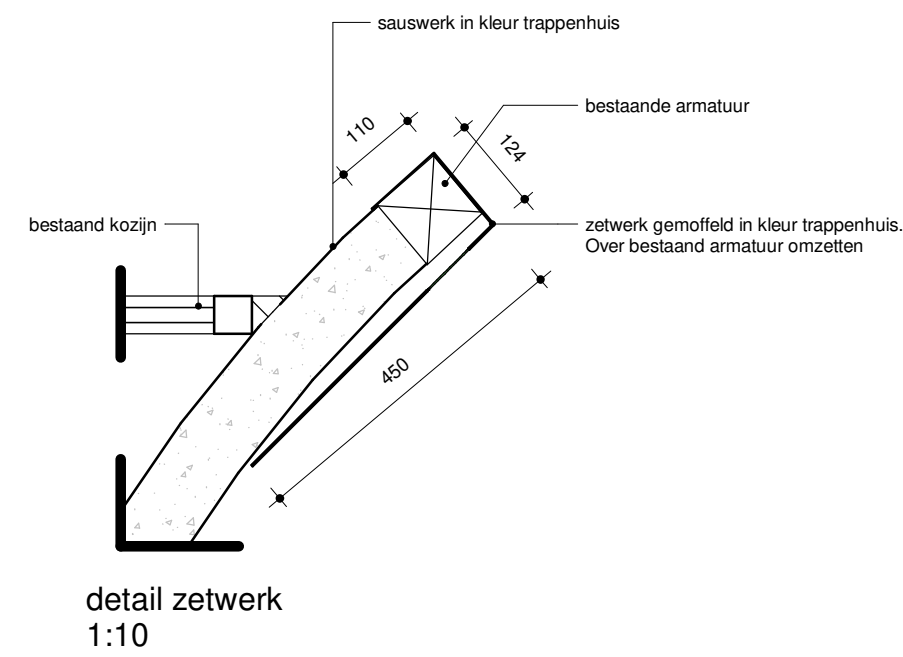


detail zetwerk
1:10

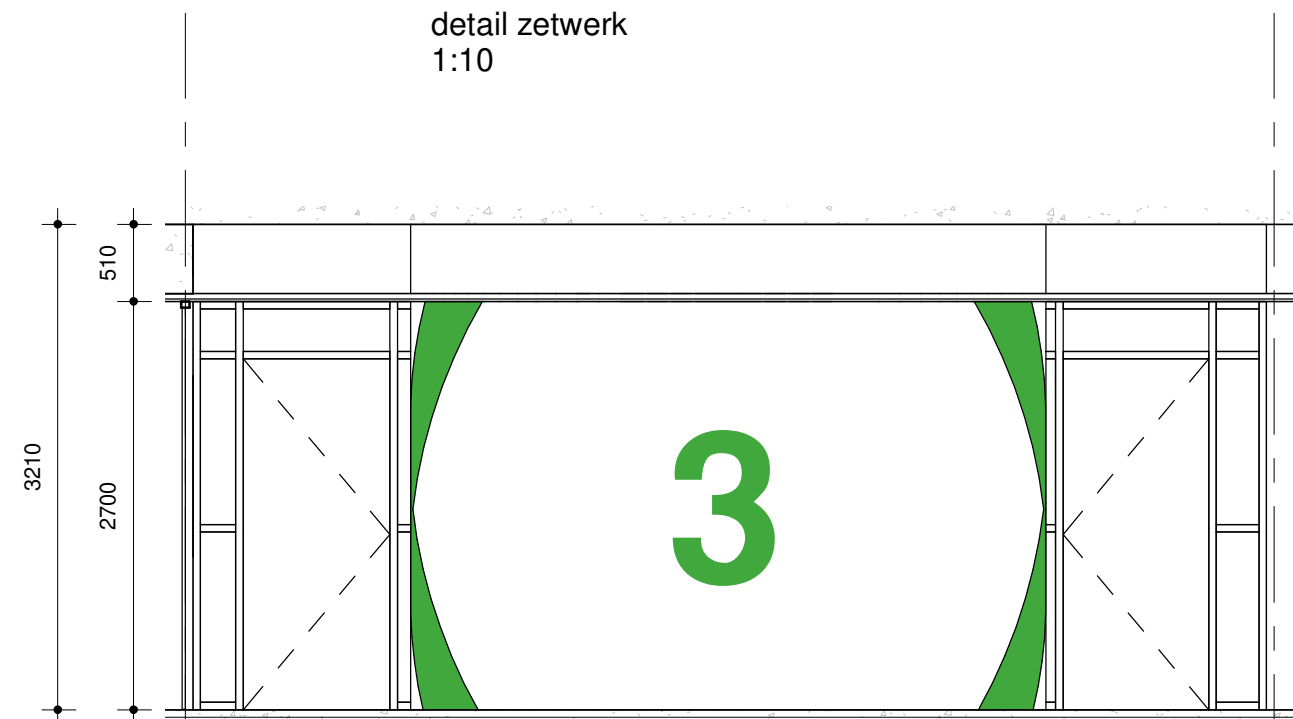


achteraanzicht trapkern
1:50

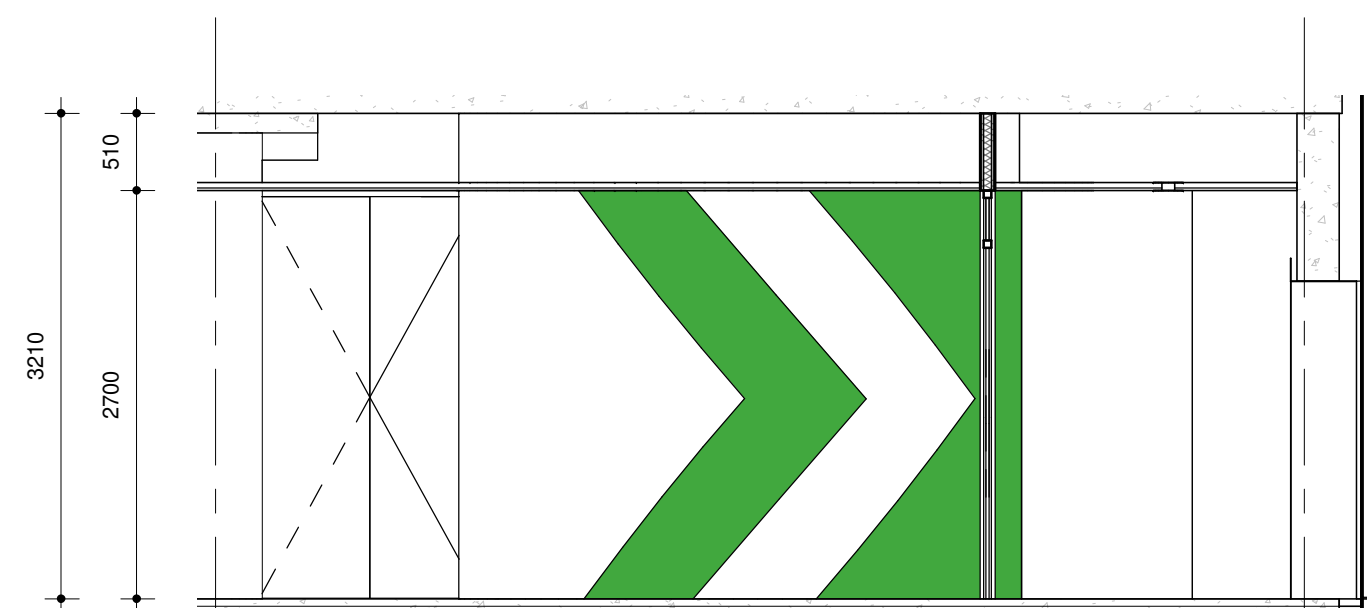


linker zij aanzicht trapkern
1:50

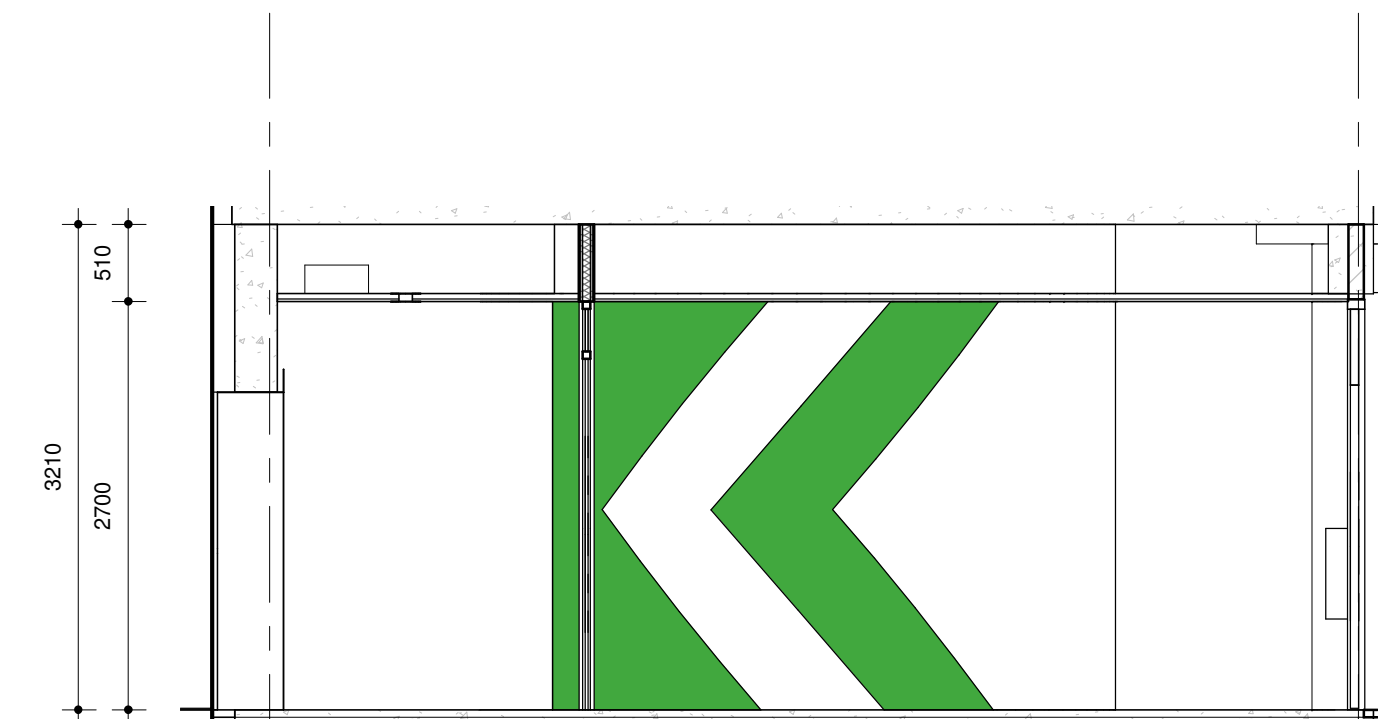


rechter zij aanzicht trapkern
1:50

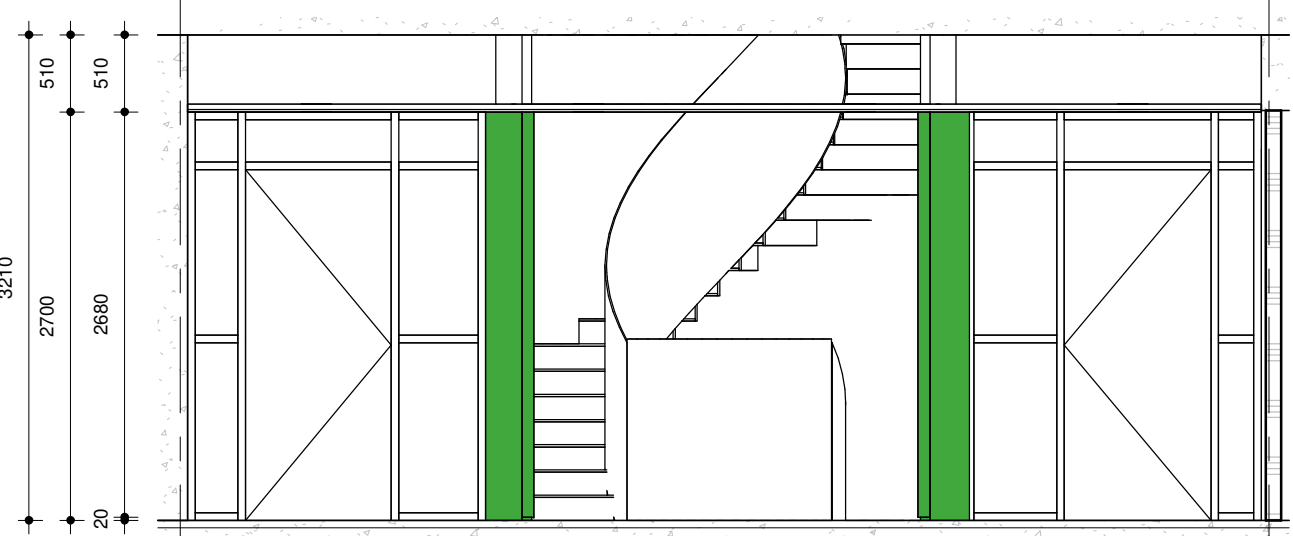

vooraanzicht trapkern
1:50

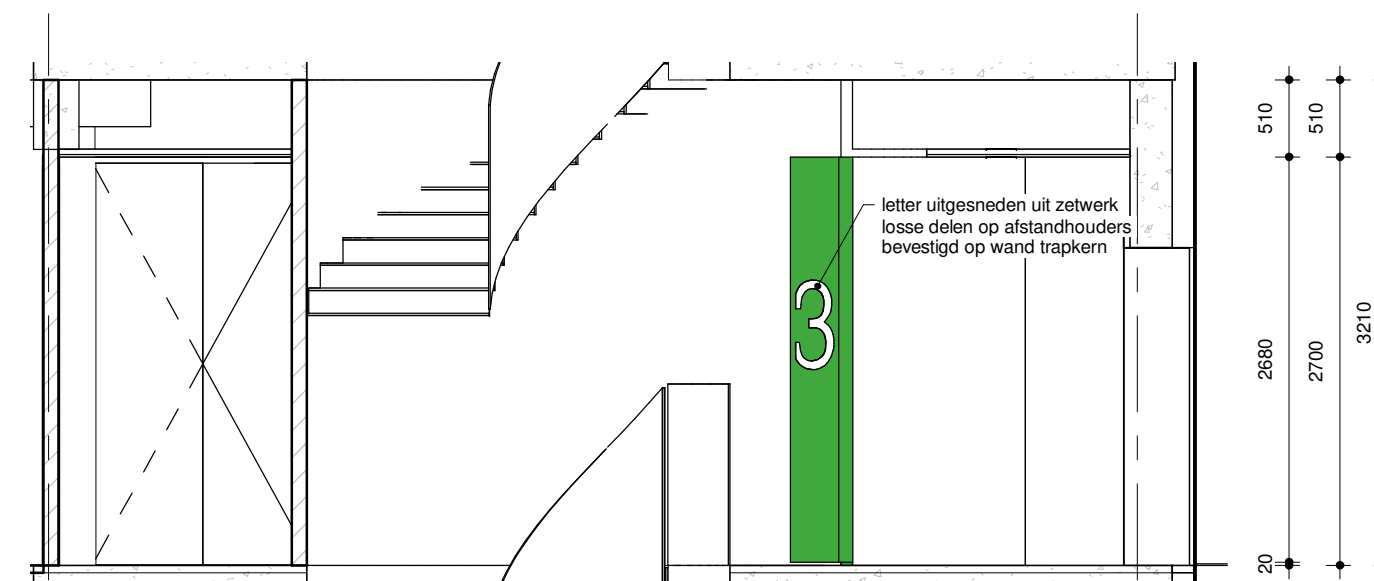

doorsnede A trapkern
1:50

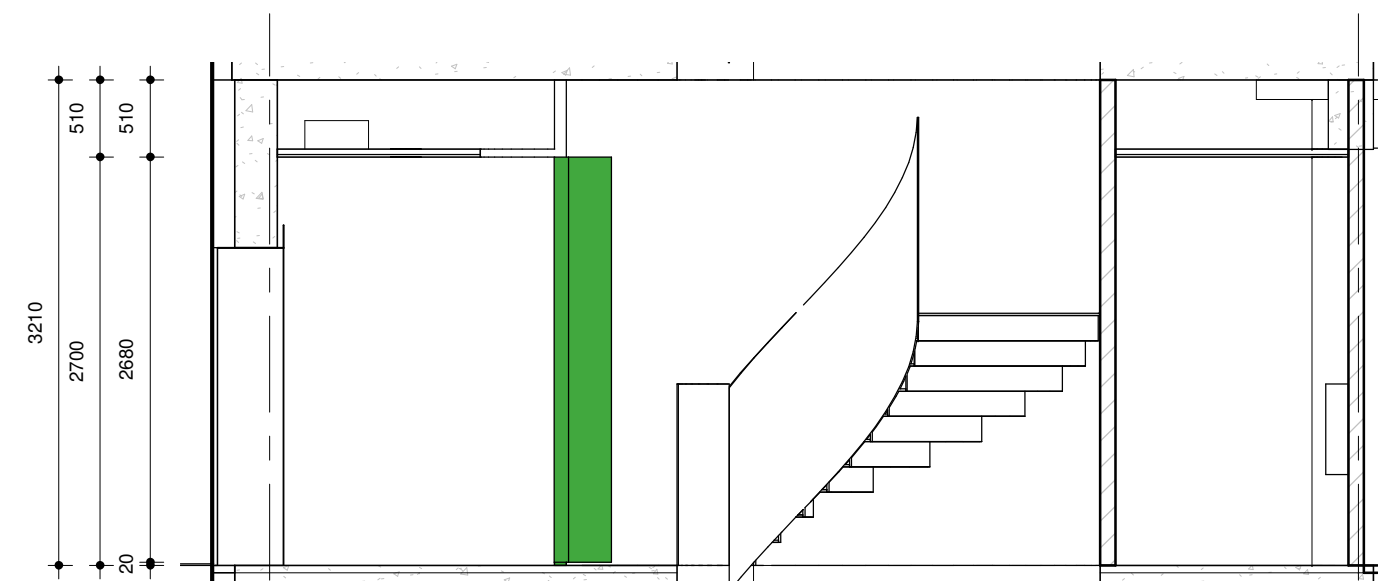

doorsnede B trapkern
1:50