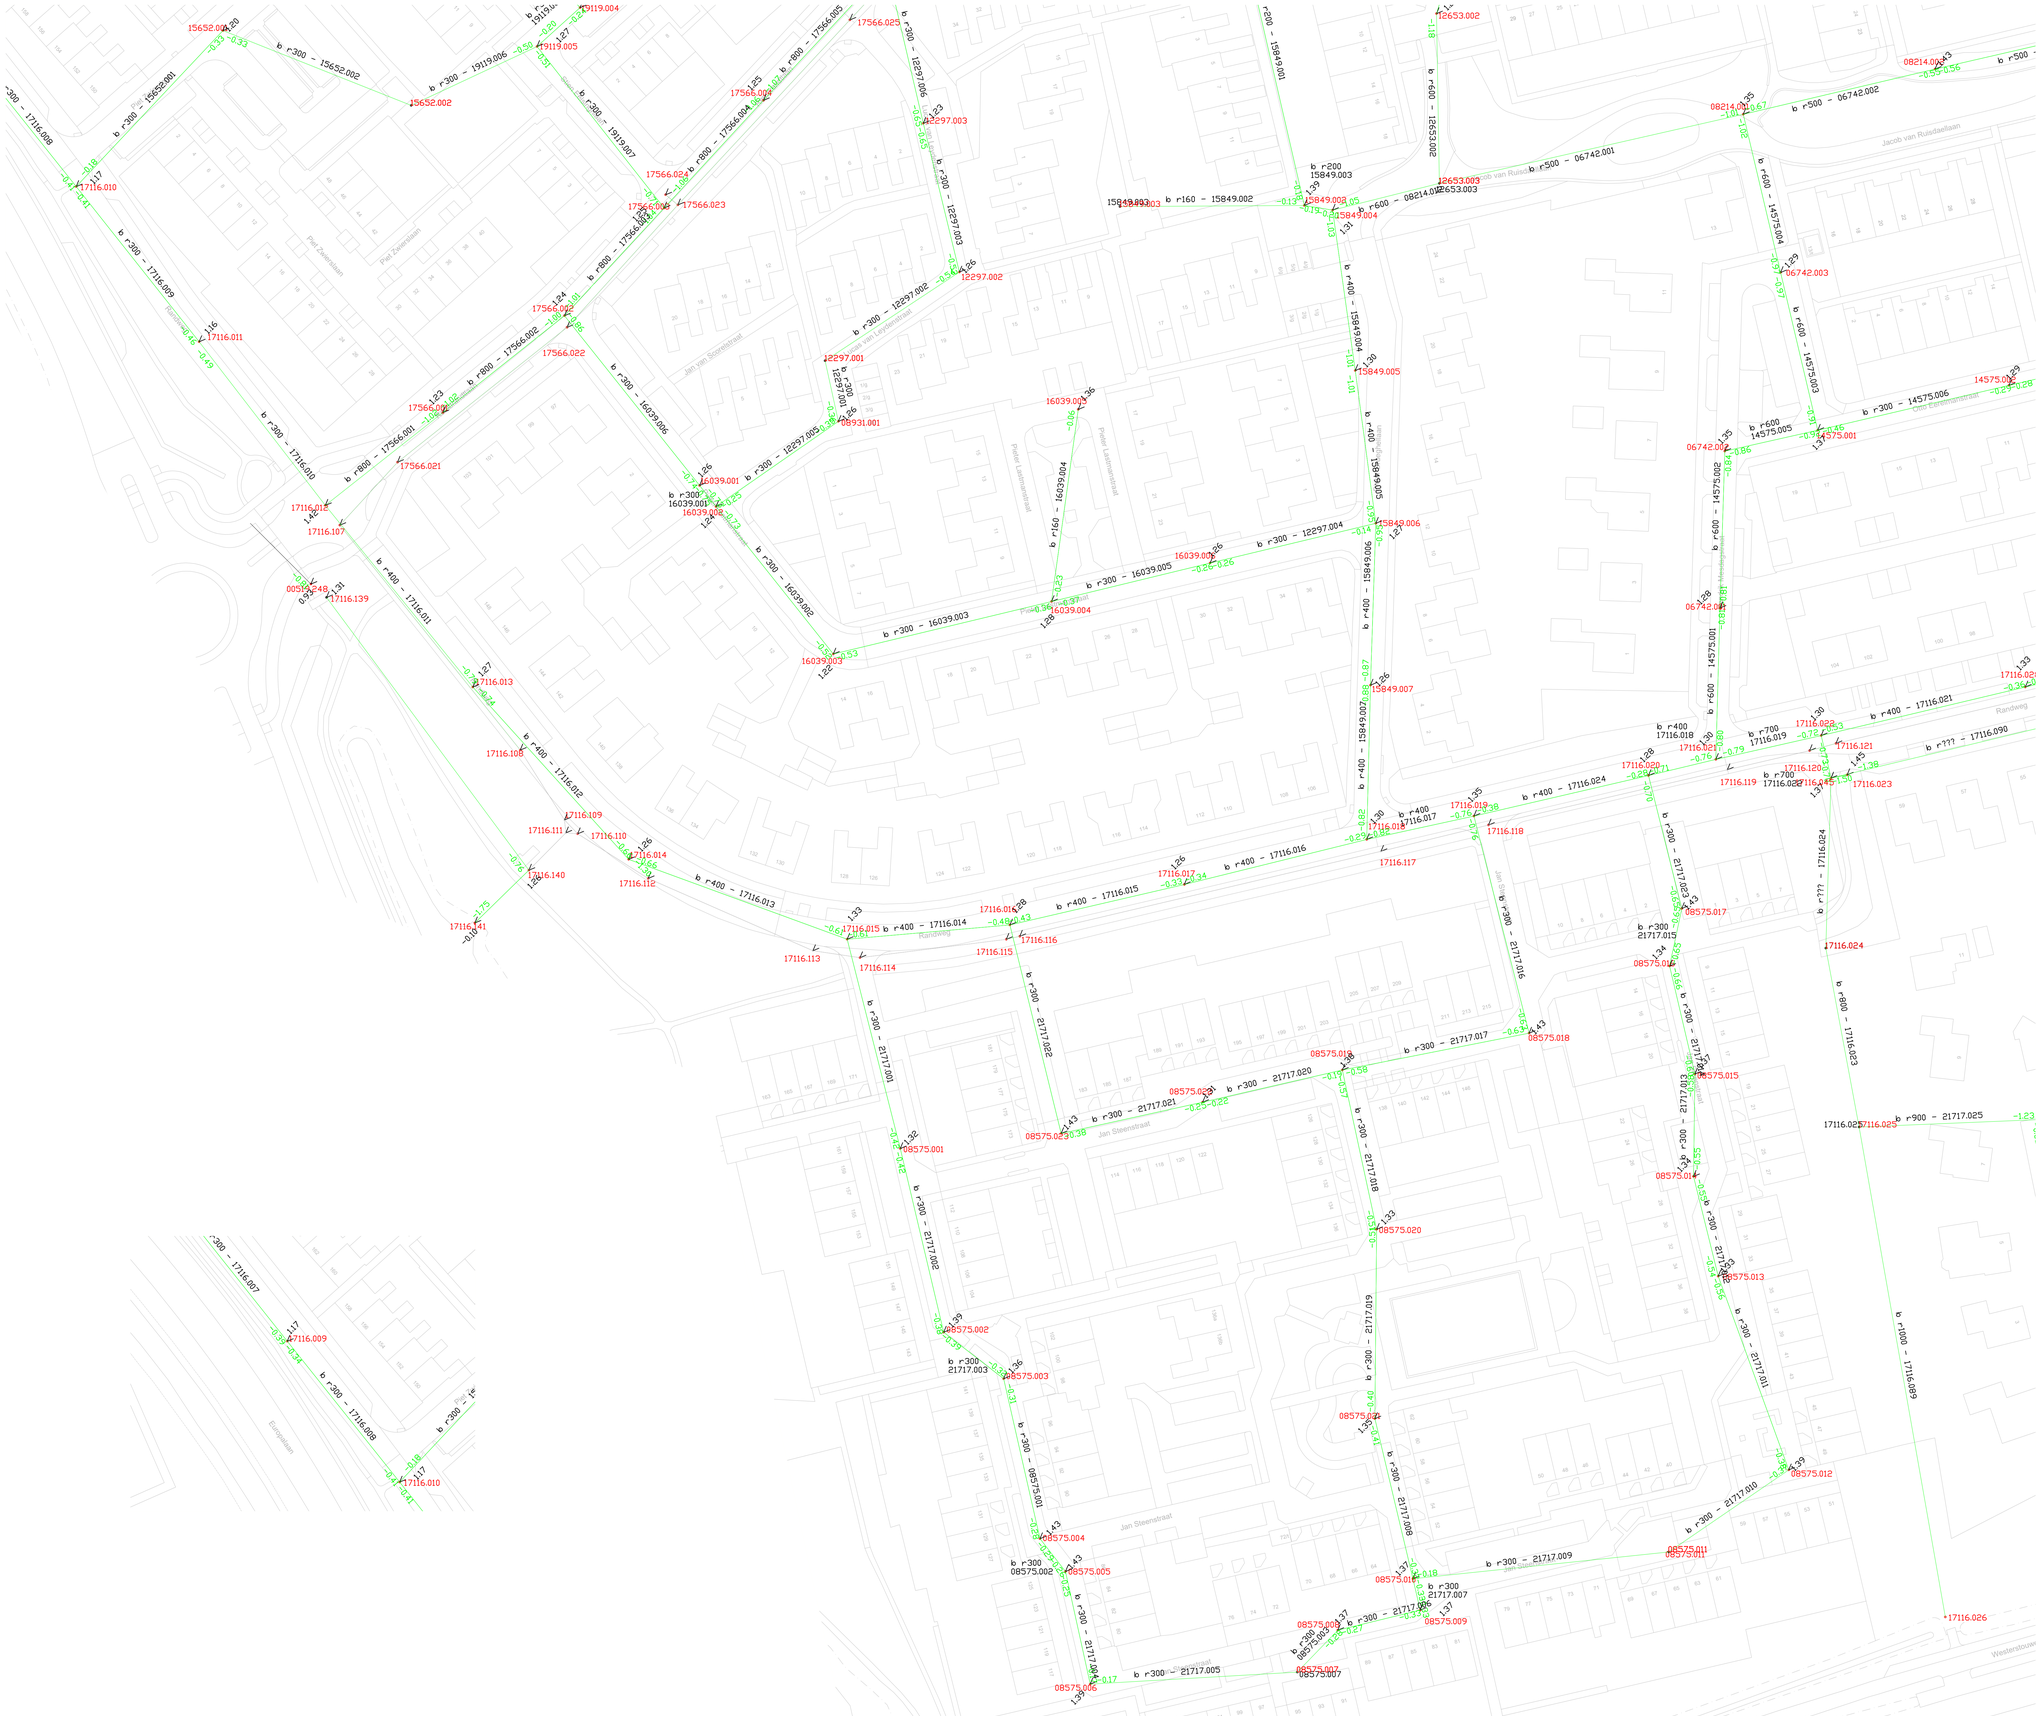

Opmerkingen:
- Maten in millimeters tenzij anders vermeld
- Hoogtematen in meters ten opzichte van N.A.P.

Wijz.	Datum	Omschrijving	Get.	Gez.	Gec.
A.					
B.					
C.					
D.					
E.					

projekt
Reinigen riolering 2023 en 2024
onderdeel
Vrijverval - Inspectiegebied 4 - blad 7

opdrachtgever
Rioolbeheer
Gemeente Meppel

meppel.nl

G·A·C·T GERALD ARSIBE CIVIELE TECHNIEKA
gebiedsontwikkeling-advies-ondersteuning-staalkoveraccT
GACT
Postbus 109
7740 AC Coevoerden
info@gact.nl
www.gact.nl

Tekeningnummer	AW25078-107
Uitgave	definitief
Schaal	1:500
Formaat	A0
Getekend	GGA
Datum	05-02-2025