





DETAIL BRUG 2
SCHAAL 1:200

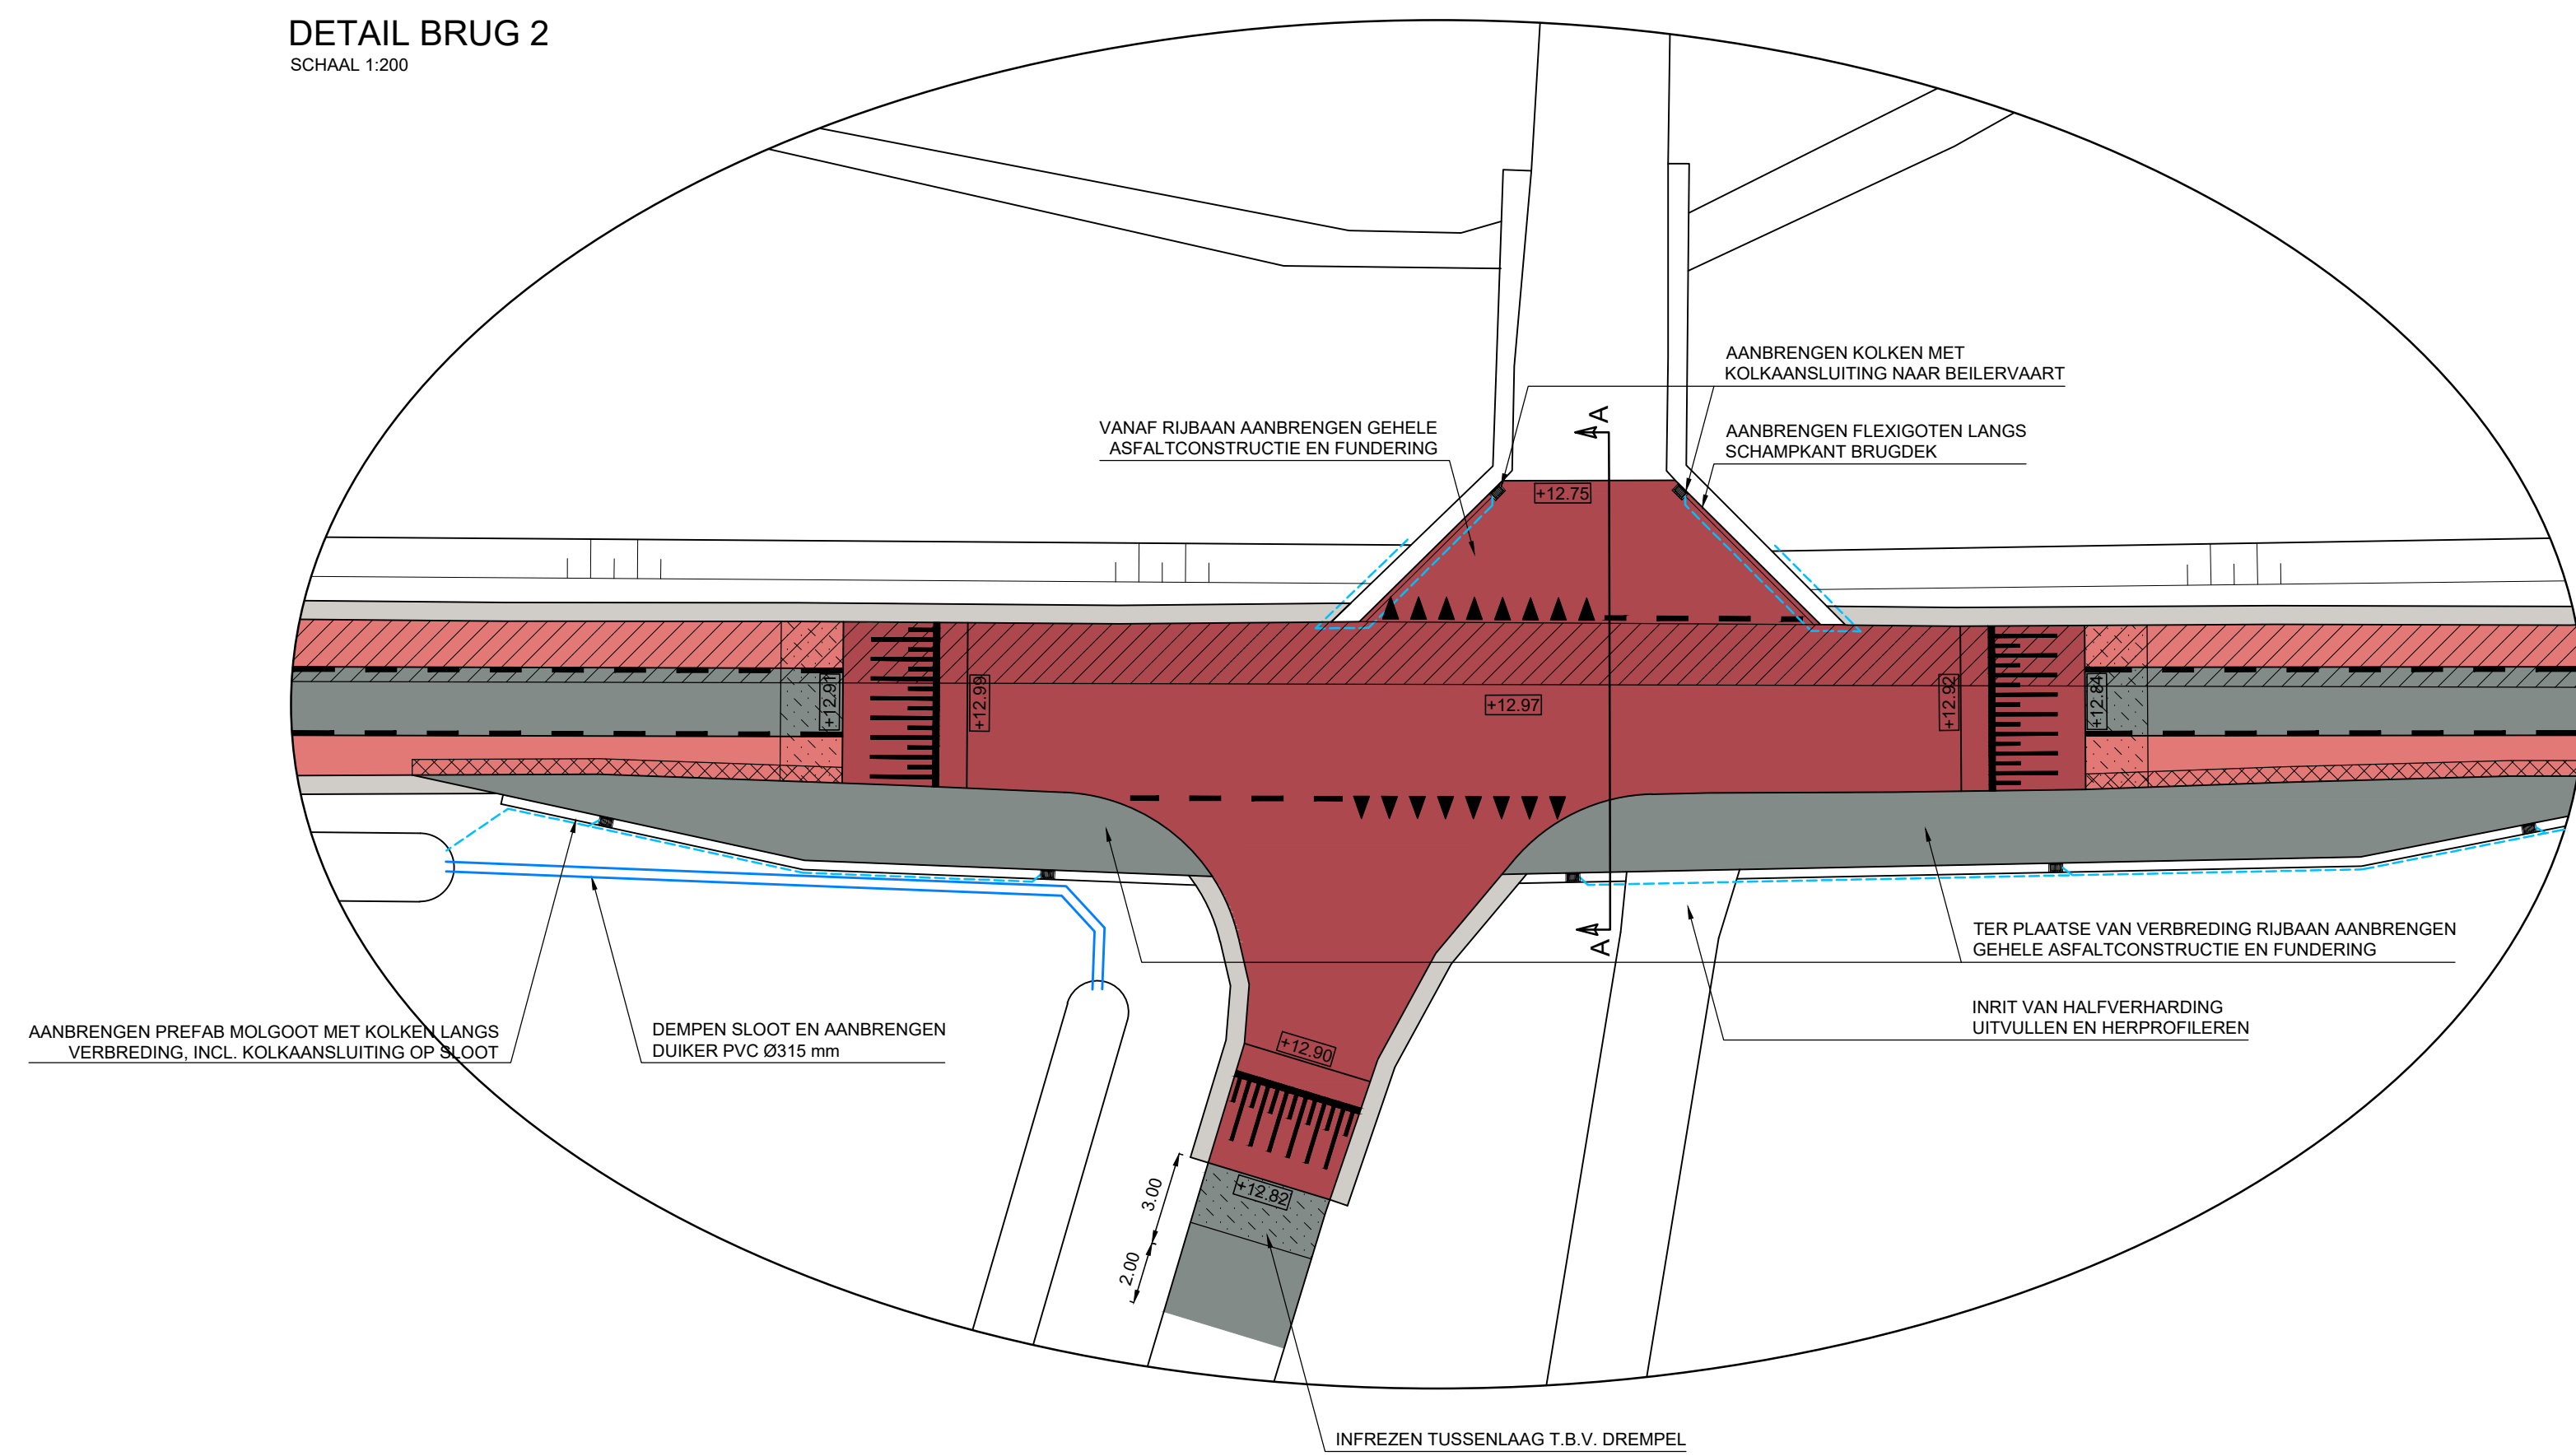


DETAIL BRUG 3
SCHAAL 1:200

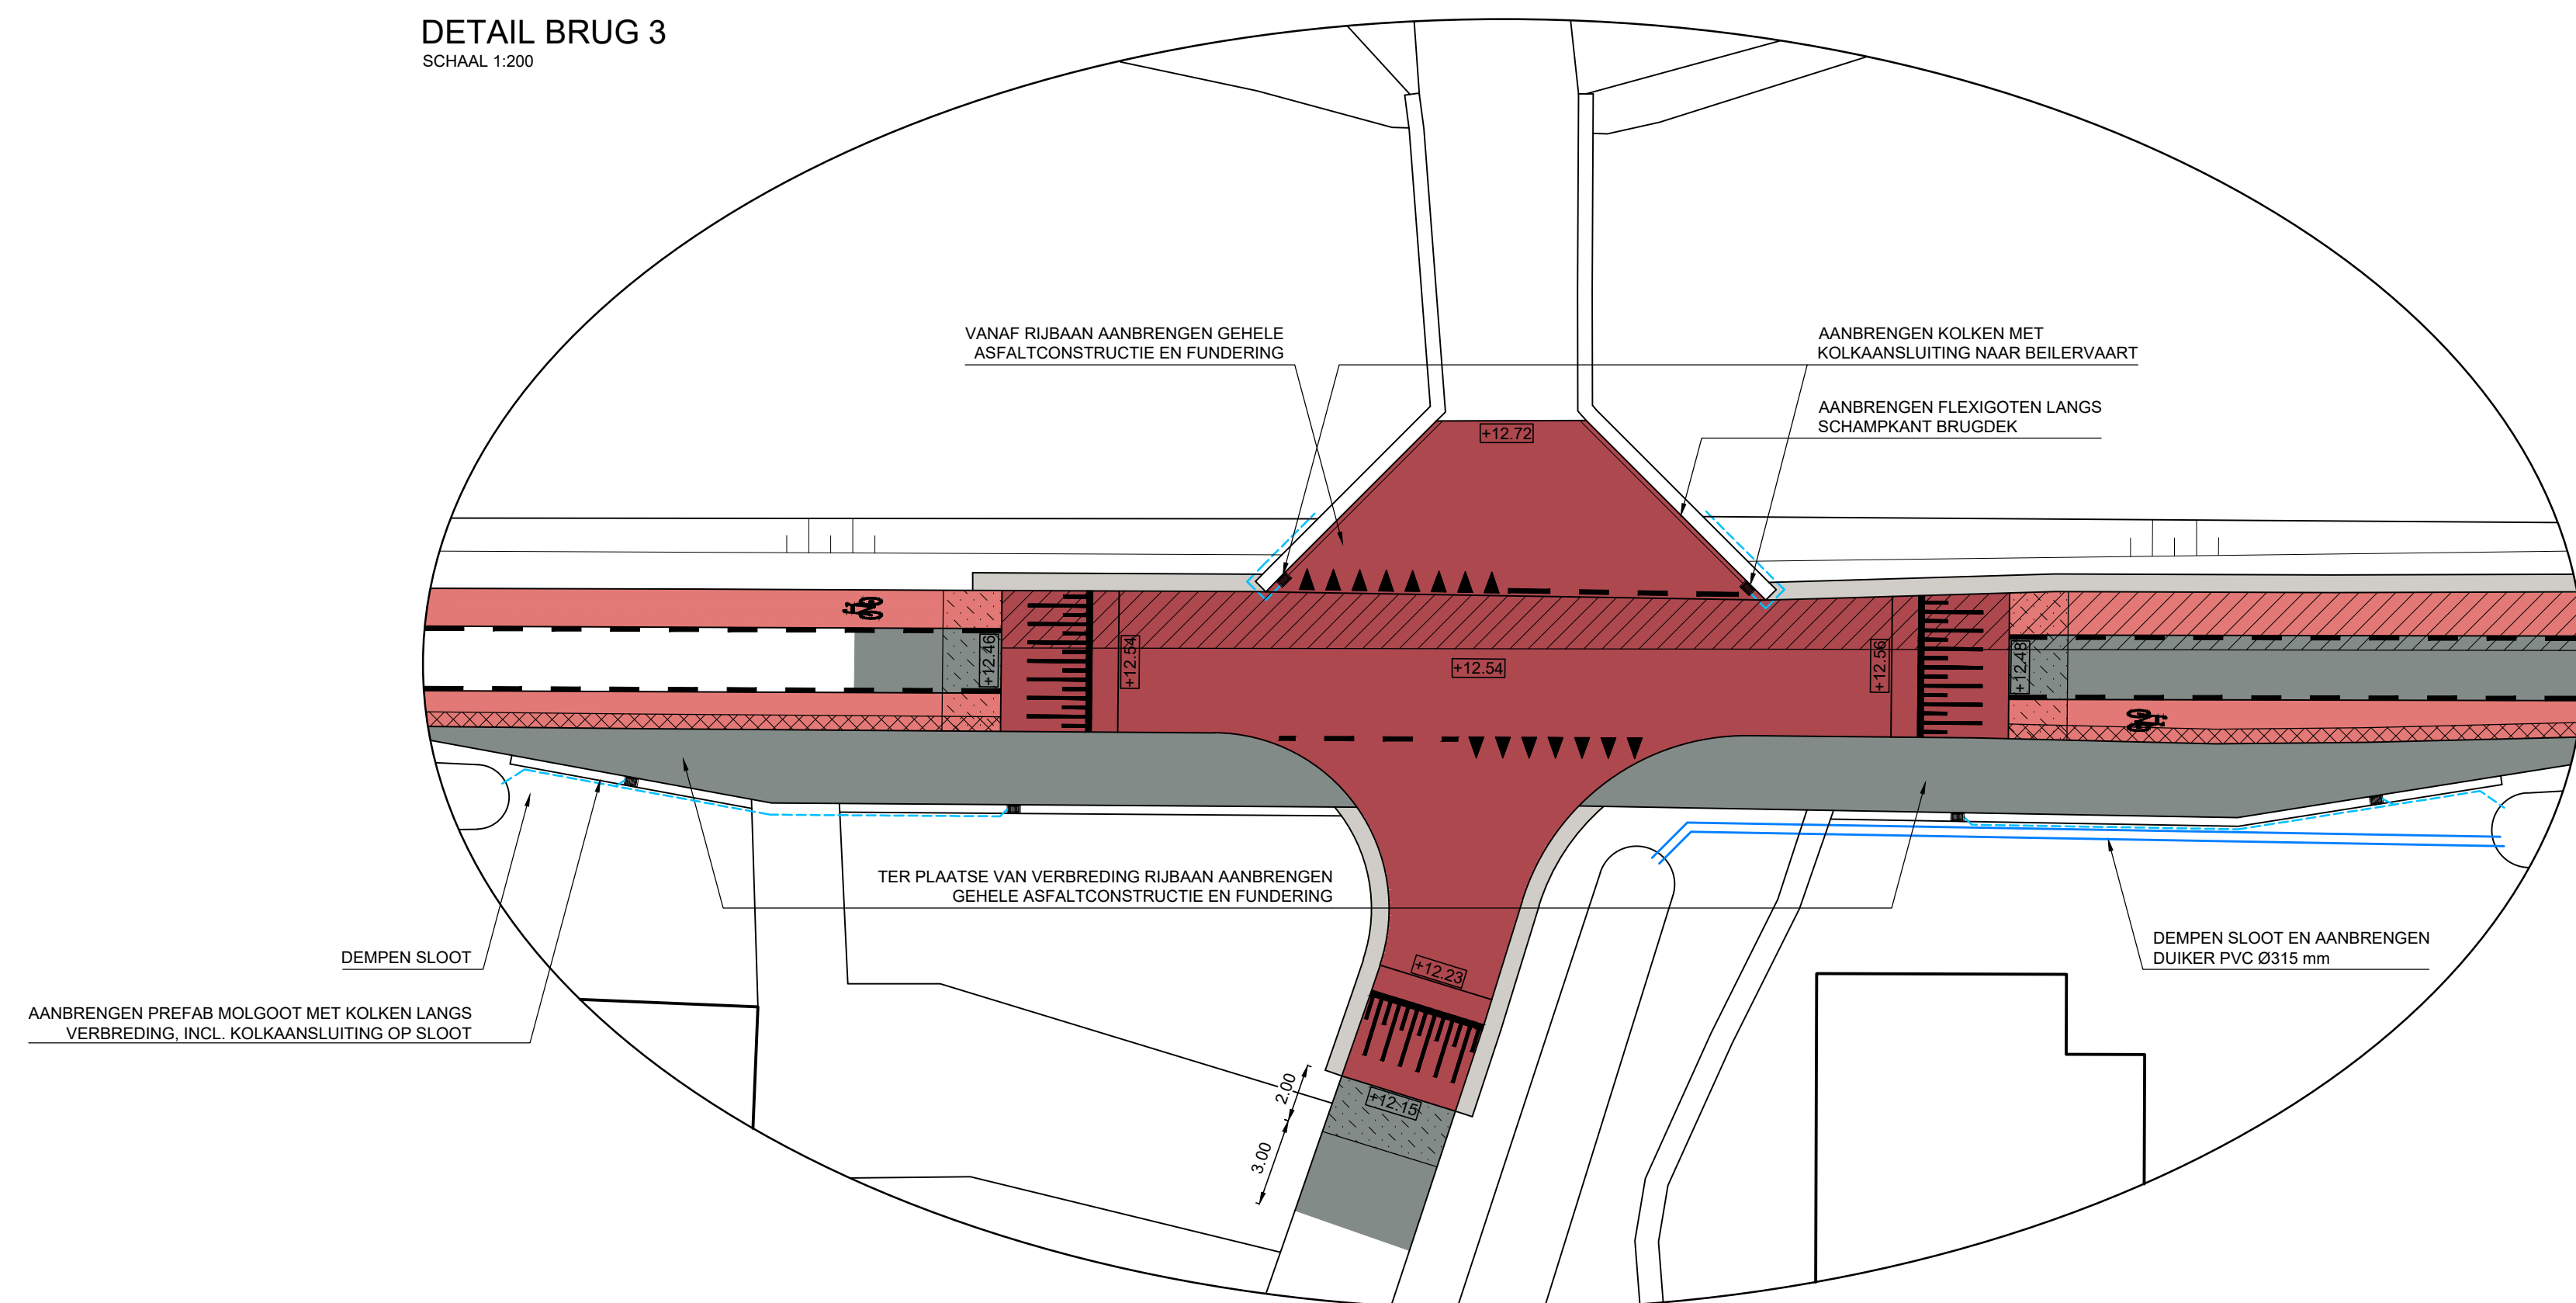


DETAIL PLATEAU
BIJ AANSLUITING FIETSPAD / INRIT T.H.V. HUISNR. 33
SCHAAL 1:100

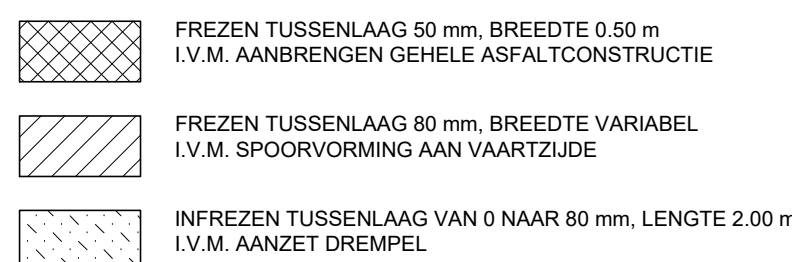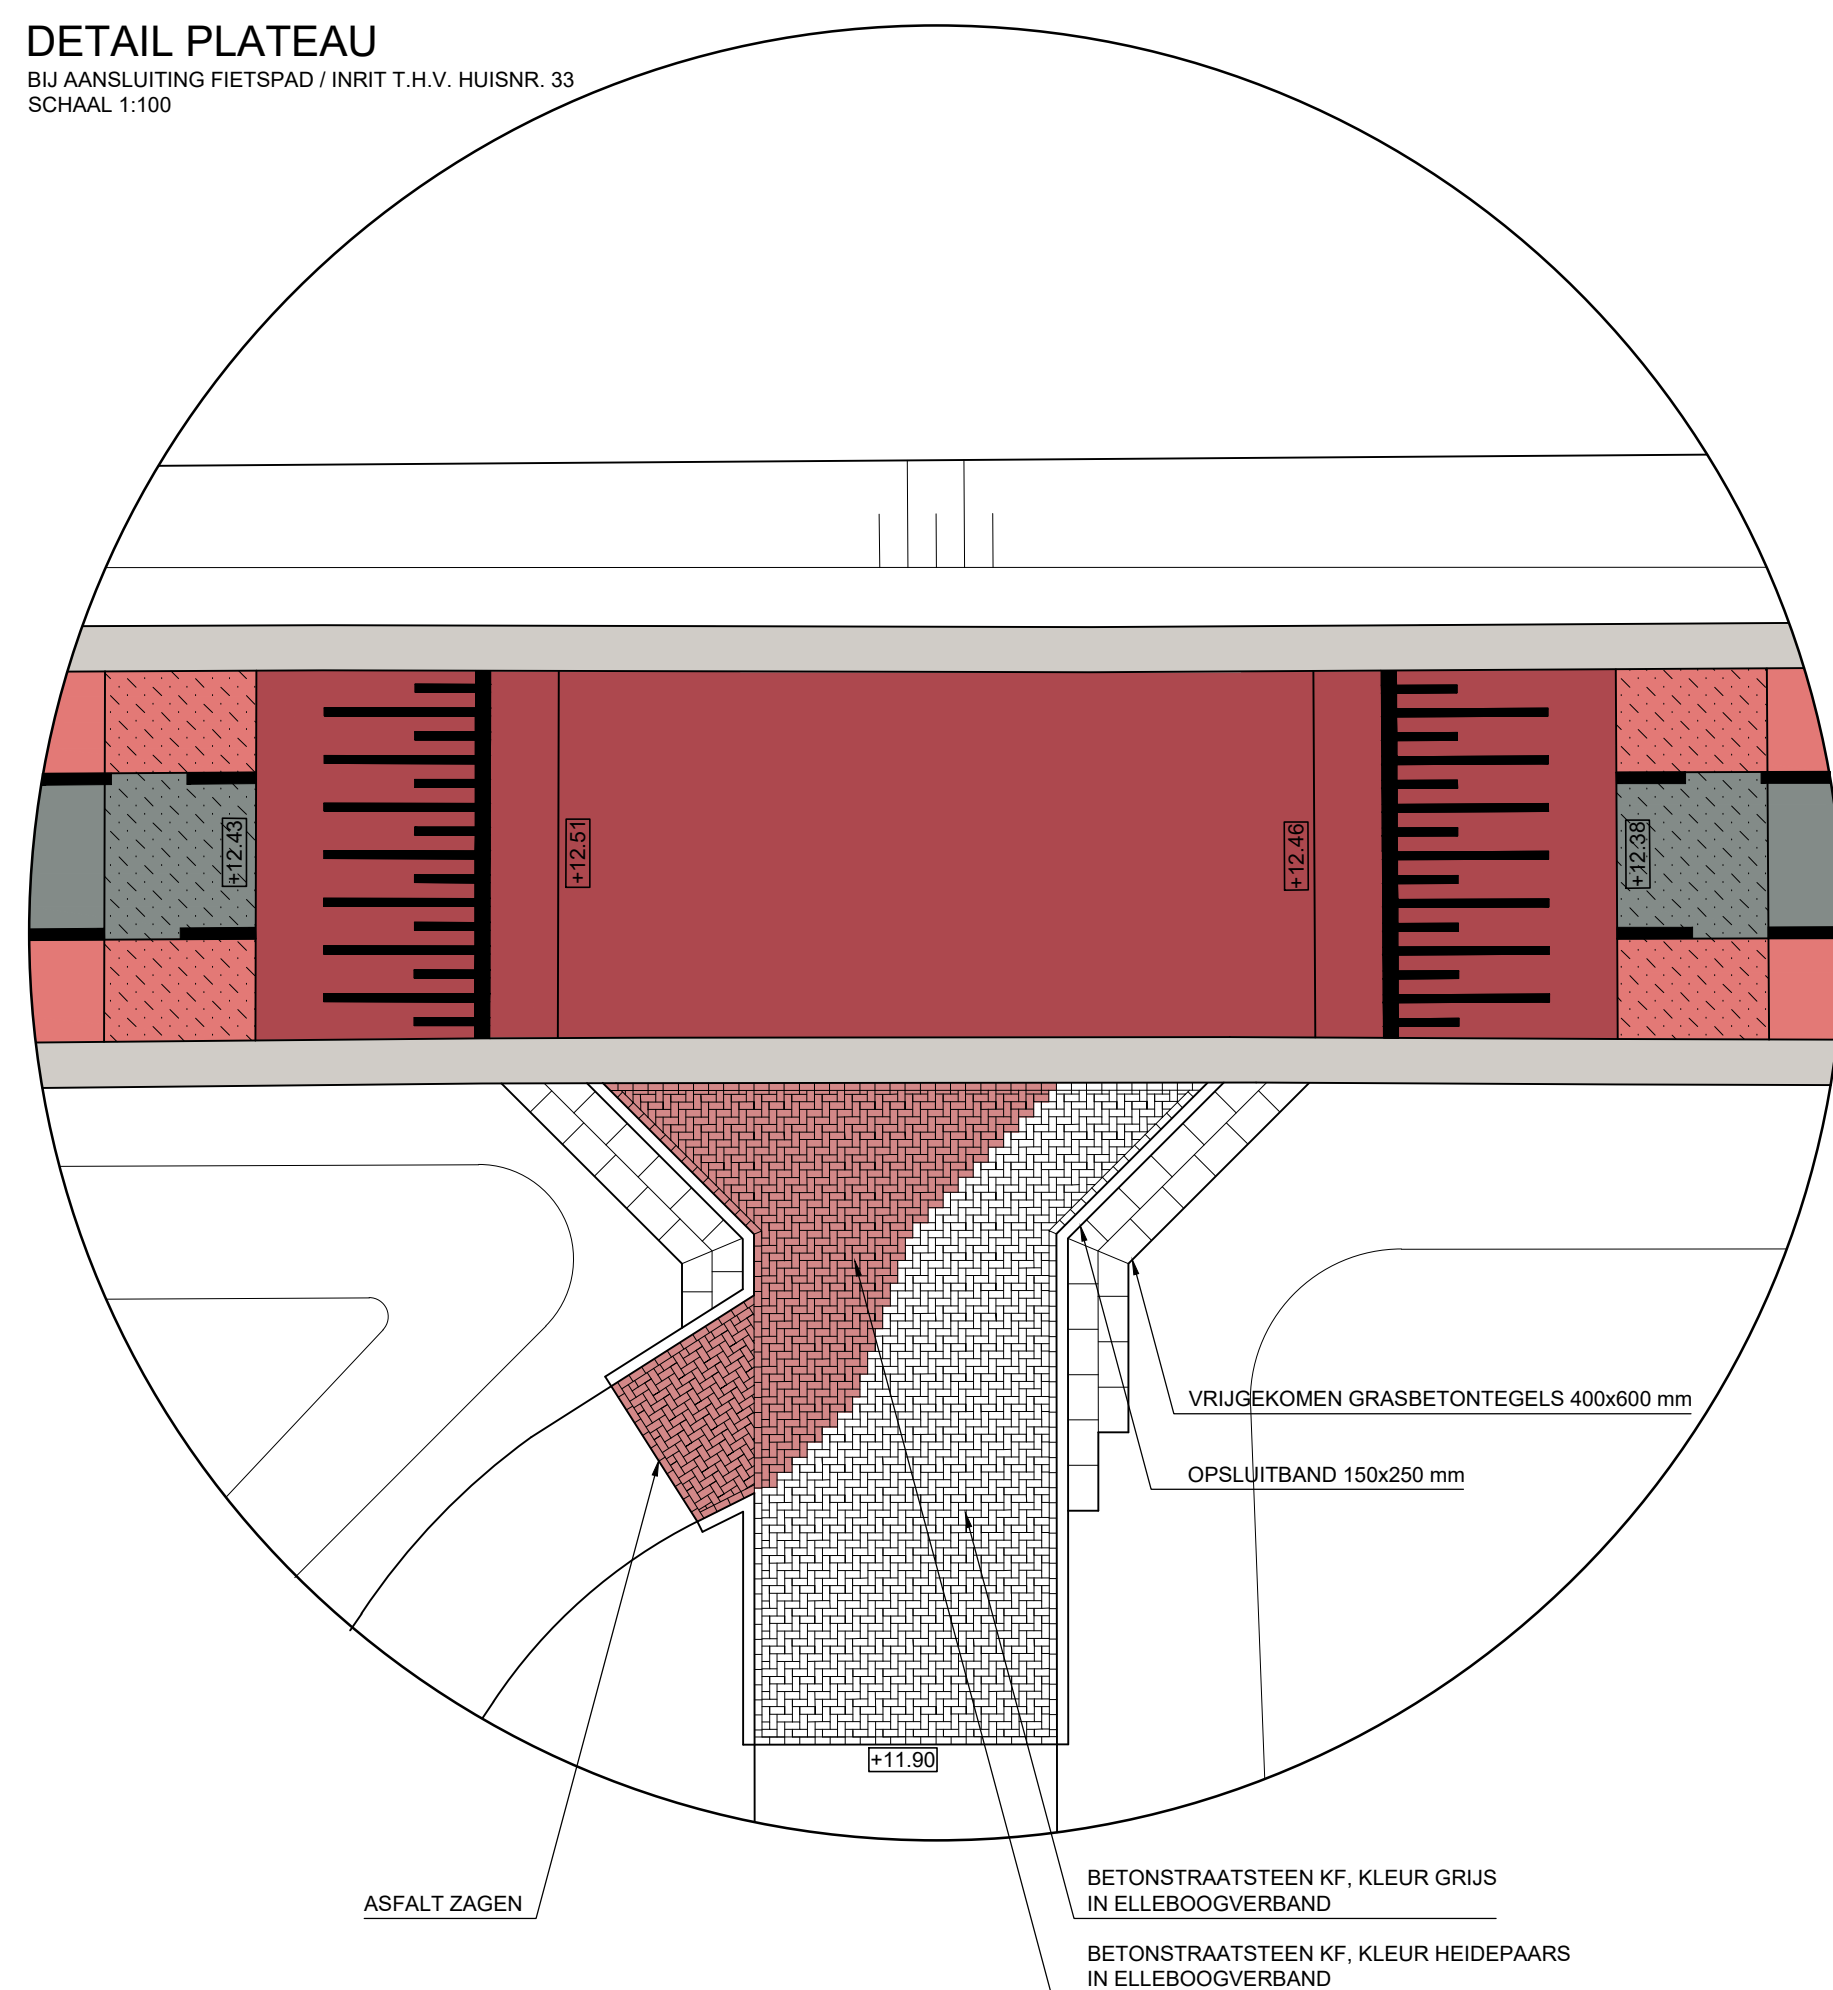

DETAIL DREMPEL
SCHAAL 1:50

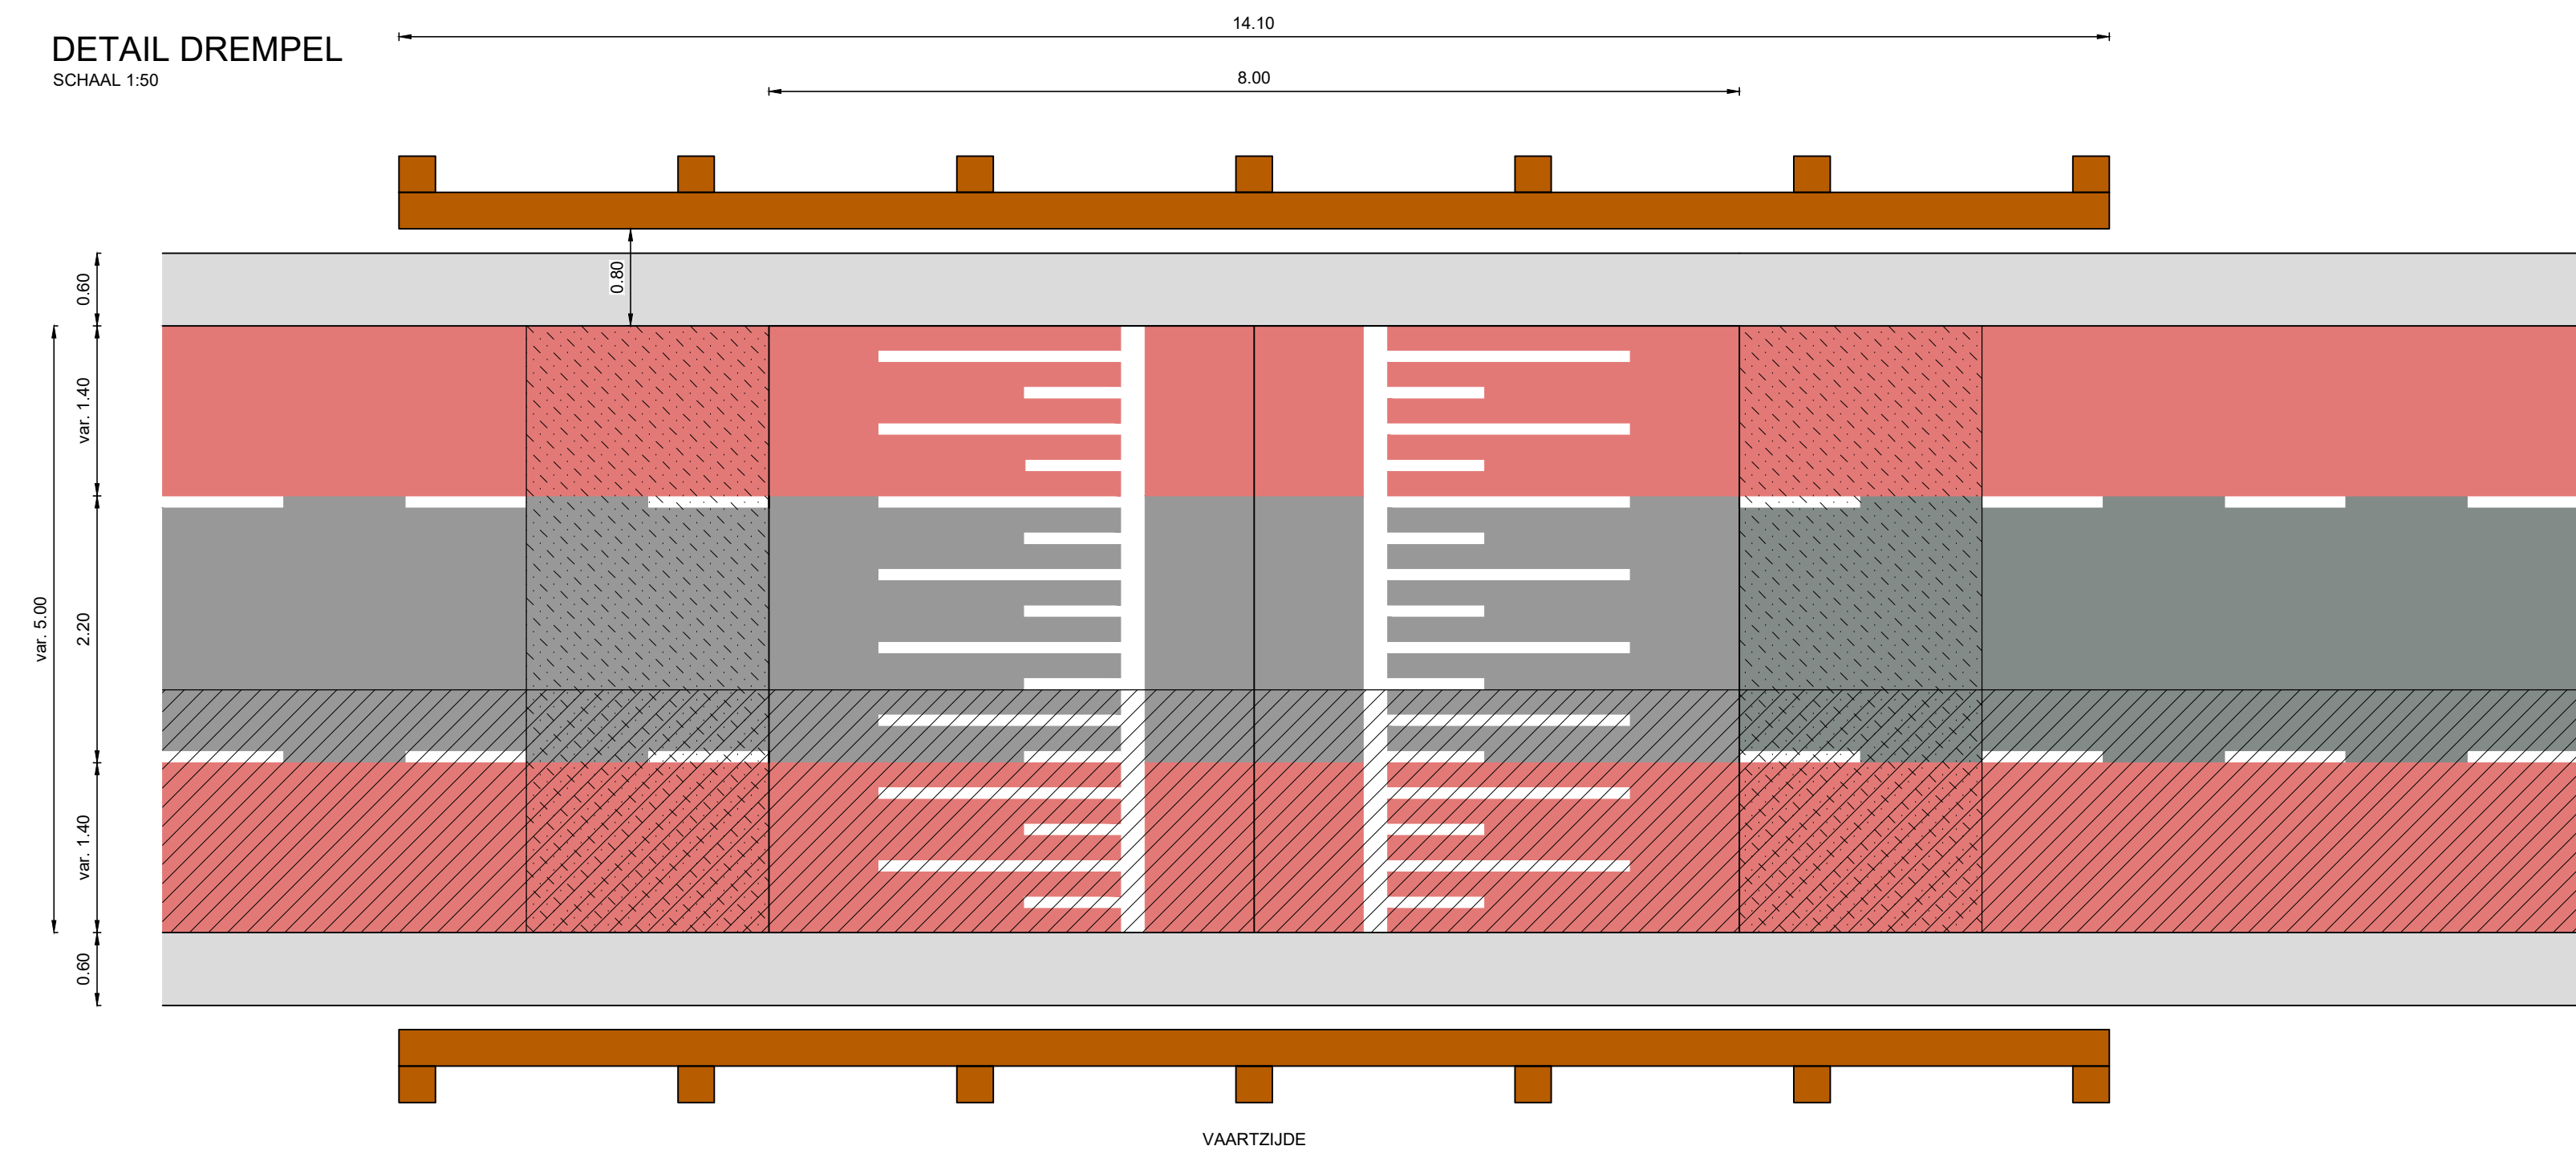


LENGTEPROFIEL DREMPEL
SCHAAAL 1:50

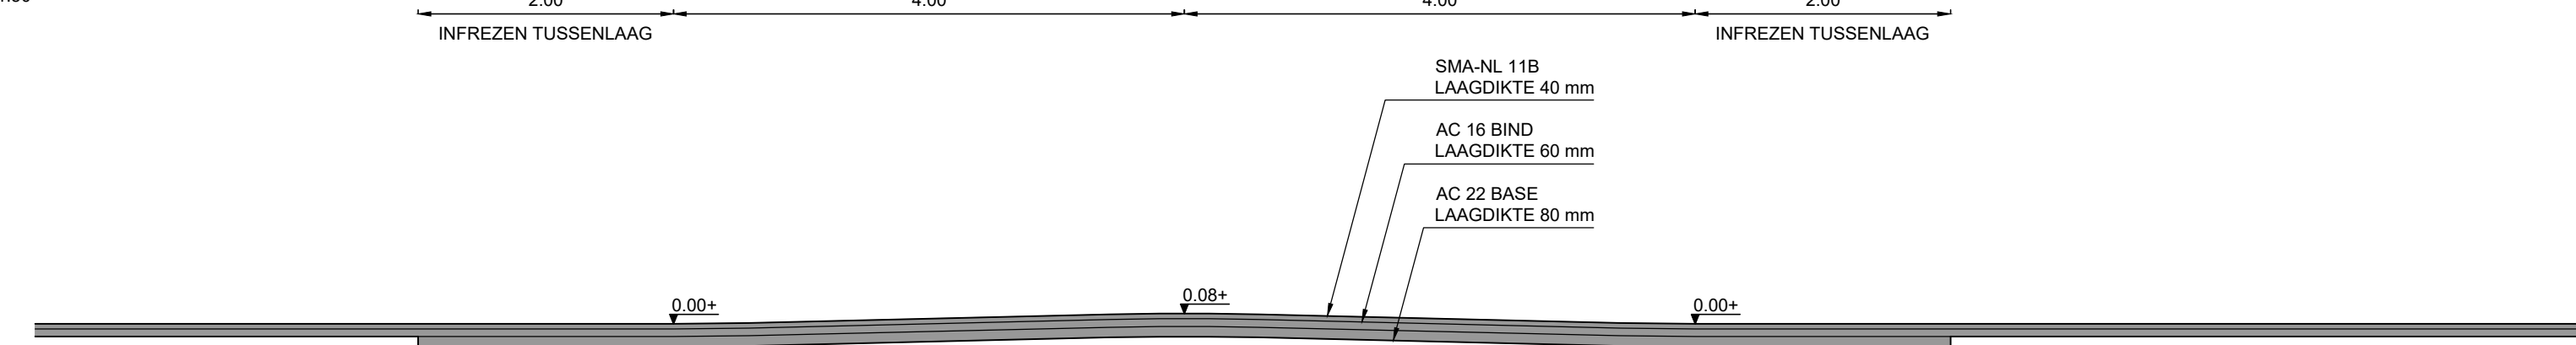

DWARSPROFIEL RIJBAAN



PROFIEL A
SCHAAI 1:50

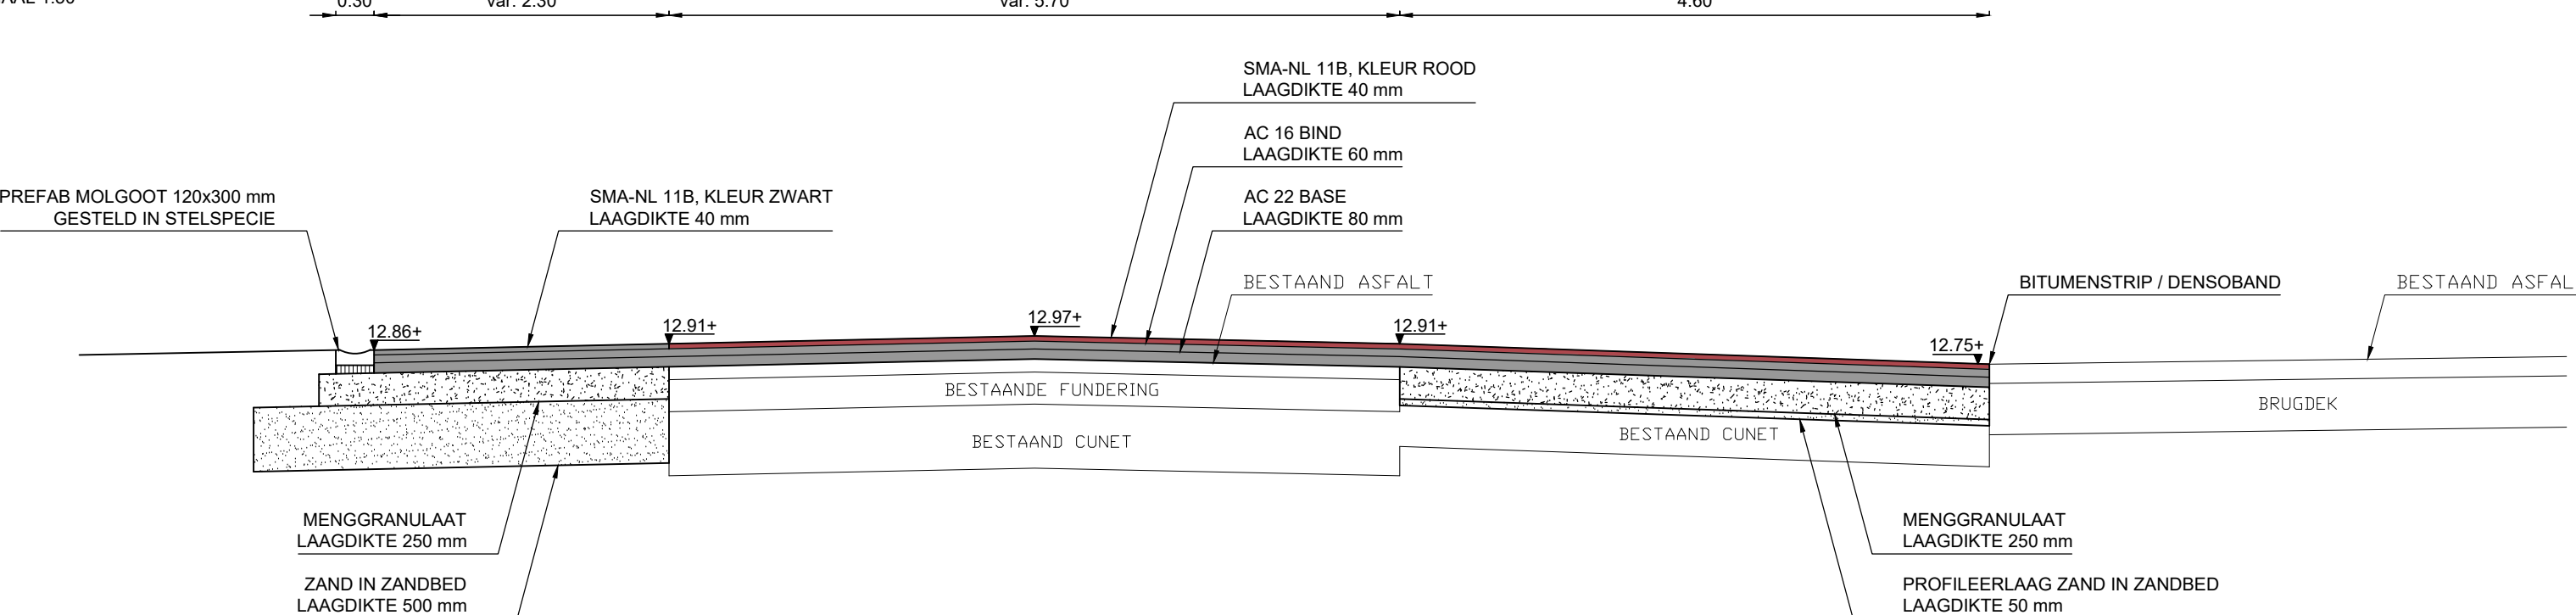

IMPRESSIE HOUTEN GELEIDERAIL

