



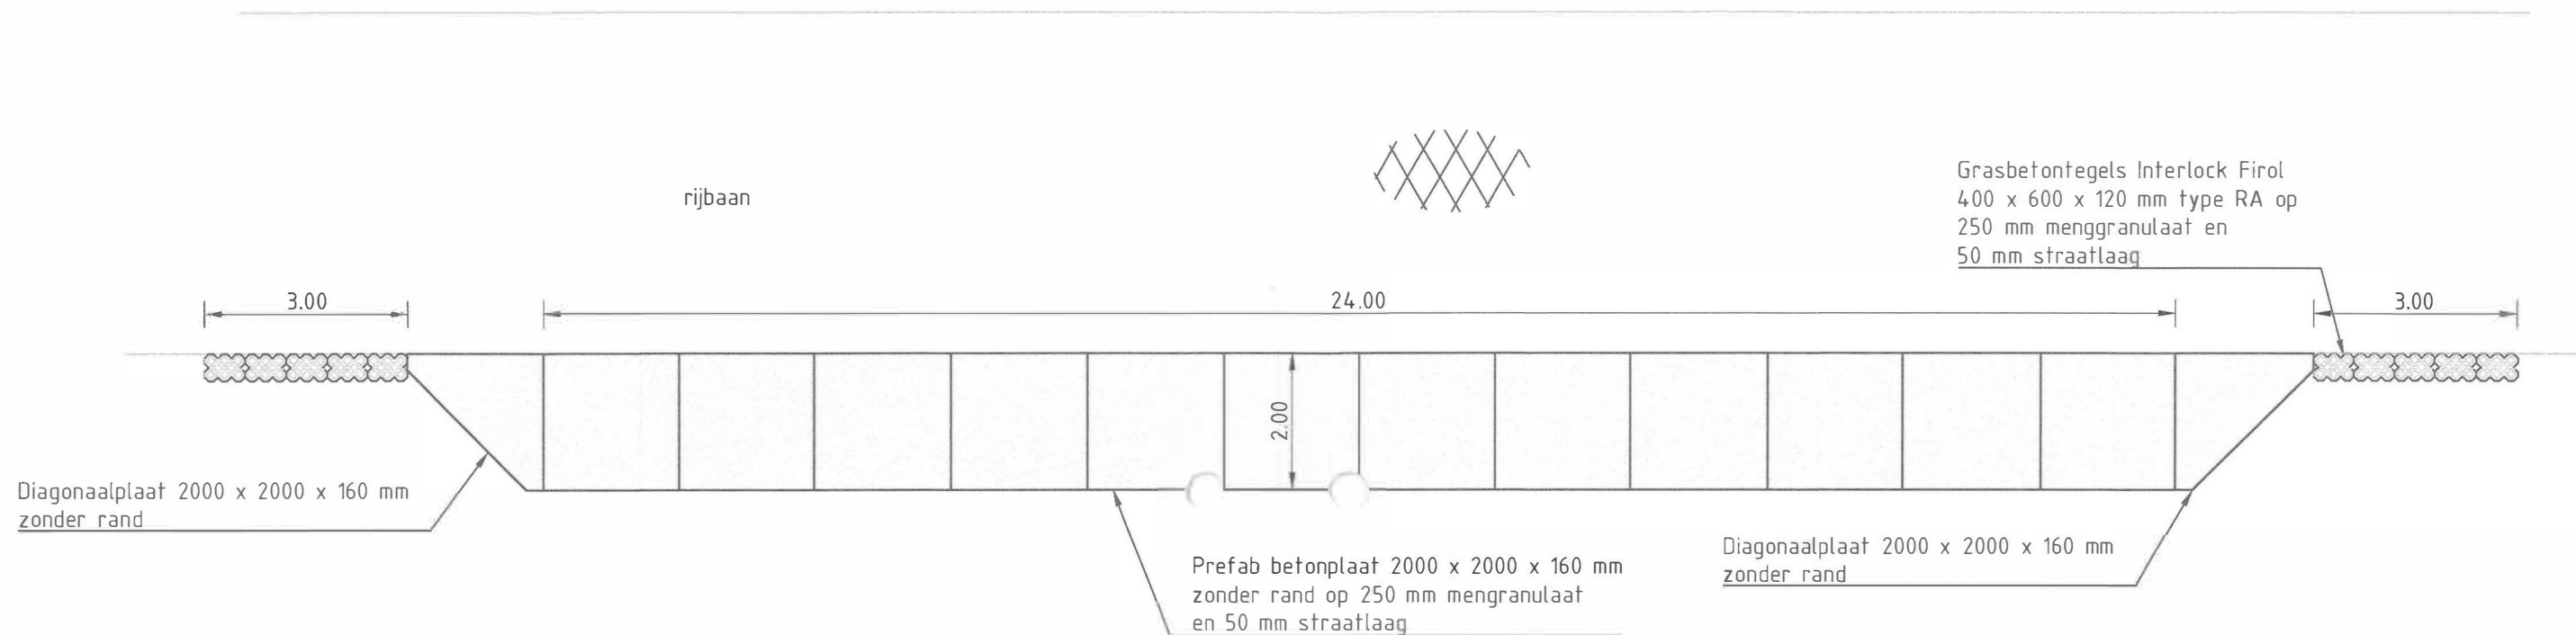

VARIANT 1
Passeerhaven h.o.h. 300-350 m, om en om
schaal 1:100

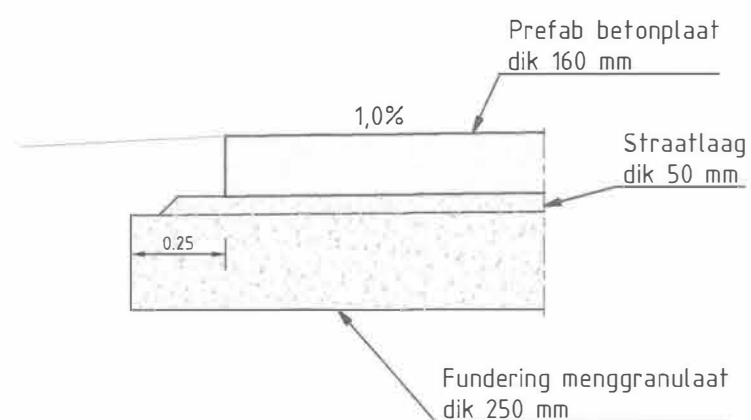

Detail kantopsluiting betonplaten
schaal 1:20

A			WBR		
Rev	Omschrijving	Datum rev.	Get.	Gez.	Acc.

0 1 2 3 4m
Schaal 1:100

DEFINITIEF

Opdrachtgever
Gemeente Midden-Drenthe
Project
Passeerhavens Midden-Drenthe
Onderdeel
passeerhaven variant 1 - betonplaten enkelzijdig

Projectnummer		Tekeningnummer		Versie	Datum van uitgave	Ontwerpfase	Contractnummer		
357312		357312-T002		D1	11-01-2017		009602-BS-03		
Blad	Van	Schaal	Formaat		Kantoor		Get.	Gez.	Acc.
1	3	1:100	A3-L (ISO)						