ROUTEKAART 1:1000

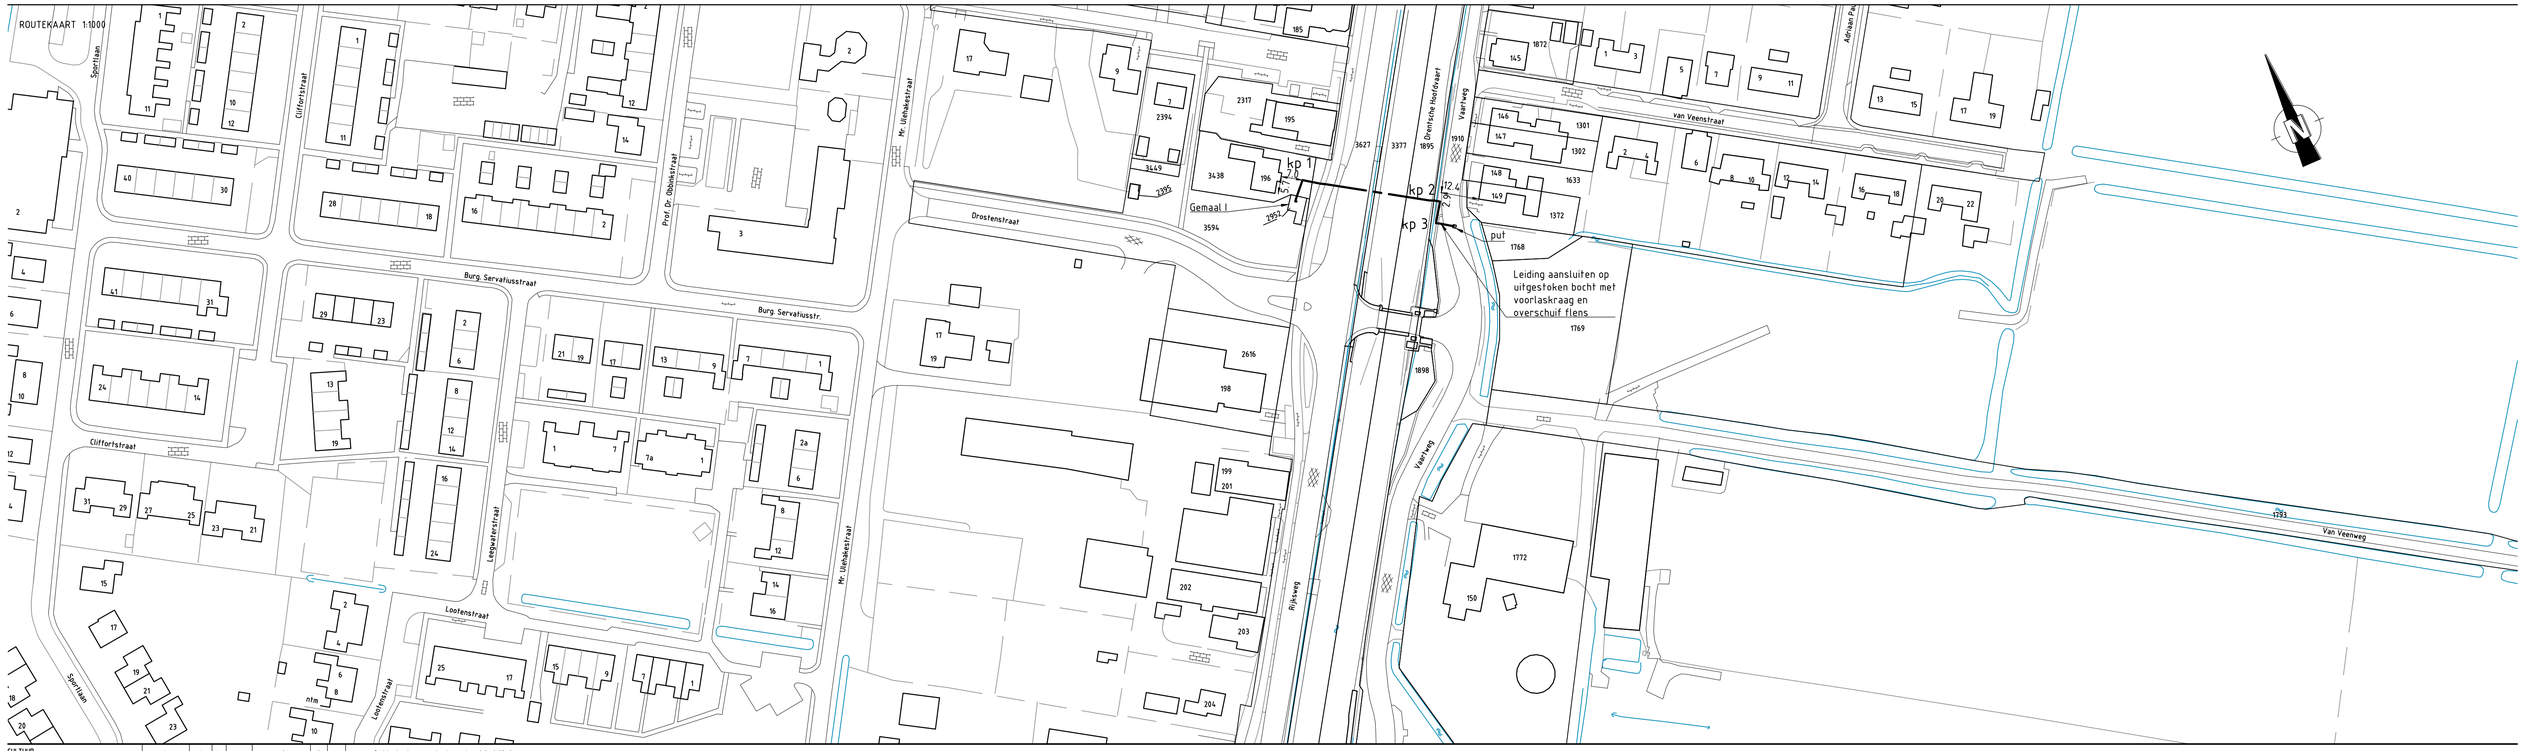

CULTUUR TOESTAND	kl		t	b	a	water		b	a	a=asfalt, b=berm, t=tegels, kl=klinkers
PERCEEL NR.	2952	3438		3627		3377	1895	1910		
LEIDING LENGTE IN PERC. (m)	5.40									

LENGTE- EN CULTUURTECHNISCH PROFIEL 1:1000/1:100

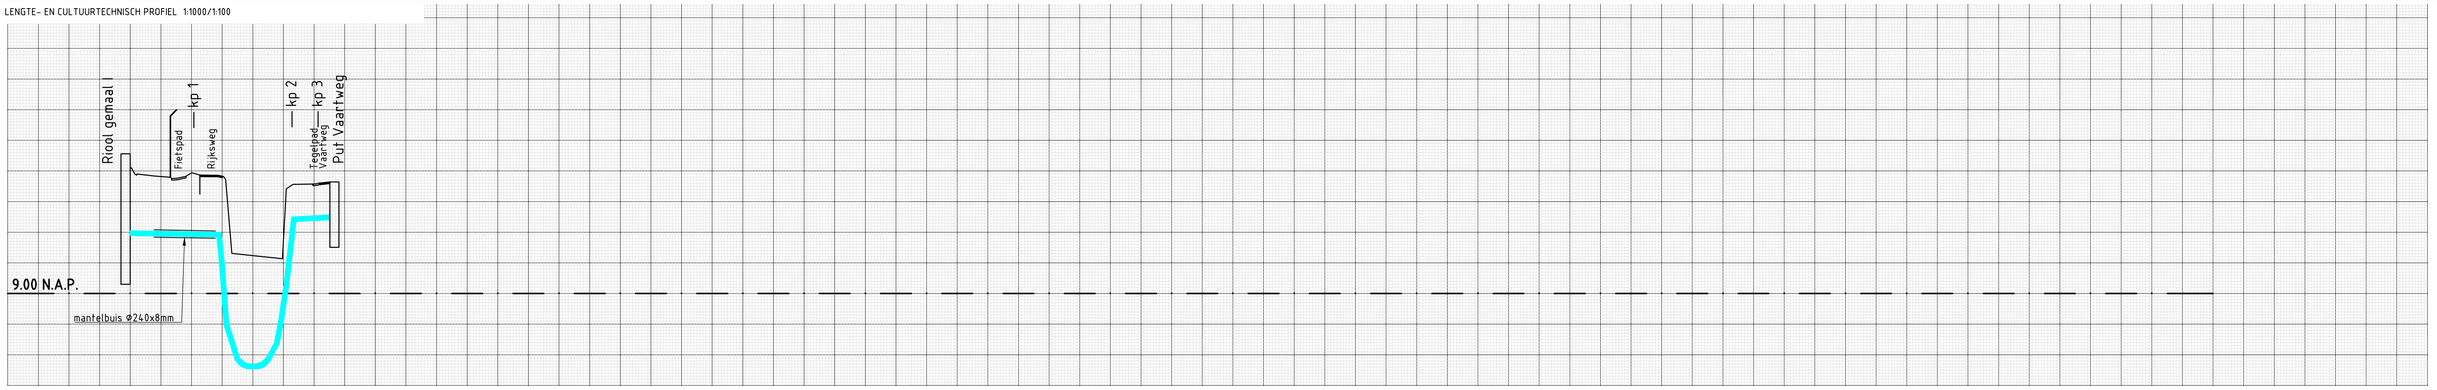

LEIDINGDETAILS

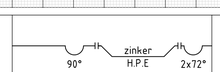

AFSTAND IN METERS	0.00	2.25	13.14	13.51	18.14	22.72	28.75	29.36	33.19	49.71	50.96	53.13	60.28	61.70	65.16
HOOGTE MAAIVELD EN SLOOT-BODEM T.O.V. N.A.P.	13.10	12.90	12.80	12.75	12.83	12.87	12.86	12.93	12.93	10.31	10.14	12.42	12.57	12.58	12.61	12.64
HOOGTE BOVENKANT LEIDING T.O.V. N.A.P.	11.05					11.00						11.50			11.56
MATERIAAL	H.P.E. Ø160x130.8mm.														

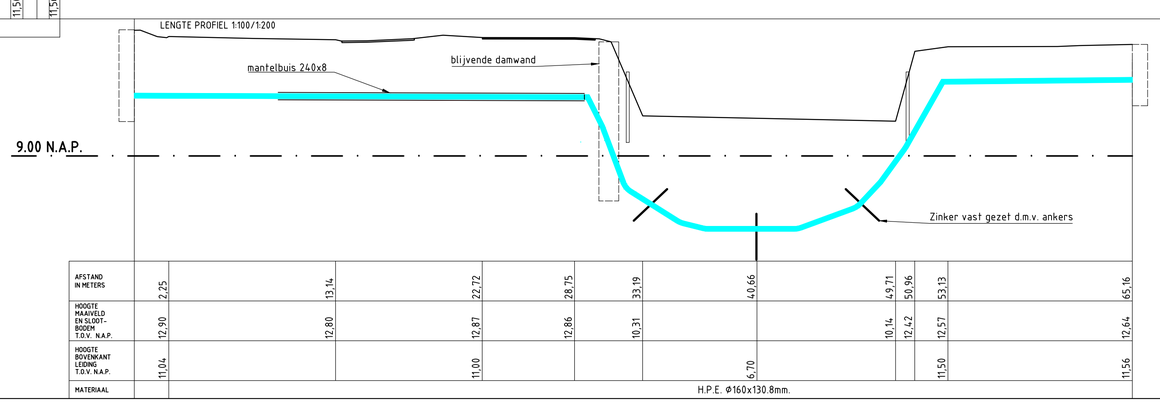

AFSTAND IN METERS	2.25	13.14	22.72	28.75	33.19	40.66	49.71	50.96	53.13	65.16
HOOGTE MAAIVELD EN SLOOT-BODEM T.O.V. N.A.P.	12.90	12.80	12.87	12.86	10.31	10.14	12.42	12.57	12.64
HOOGTE BOVENKANT LEIDING T.O.V. N.A.P.	11.04	11.00	6.70	11.50	11.56
MATERIAAL	H.P.E. Ø160x130.8mm.									

WIJZIGINGEN		
09.12.09		
09.12.09		
09.12.09		
Digitaliseren Routekaarten	RHu 09.12.09	
OMSCHRIJVING WIJZIGINGEN:	TEK. DATUM	
	B.P. 09.12.09	A
	EERSTE UITGAVE	

WERK: Transportleidingen Kanaalkruising - Ho

OMSCHR.: Routekaart 1

Reest & Wieden waterschap

PEILEN IN m. T.O.V. N.A.P.		GETEKEND BIJ: FlexDiever	NR:
MATEN IN:	m.		
SCHAAL:	1:1000 1:100	FORMAAT	TEK.NR.
GETEKEND:	FlexDiever	A1	22-05-03
DATUM:	09.12.09		

BLAD 1 VAN 1