
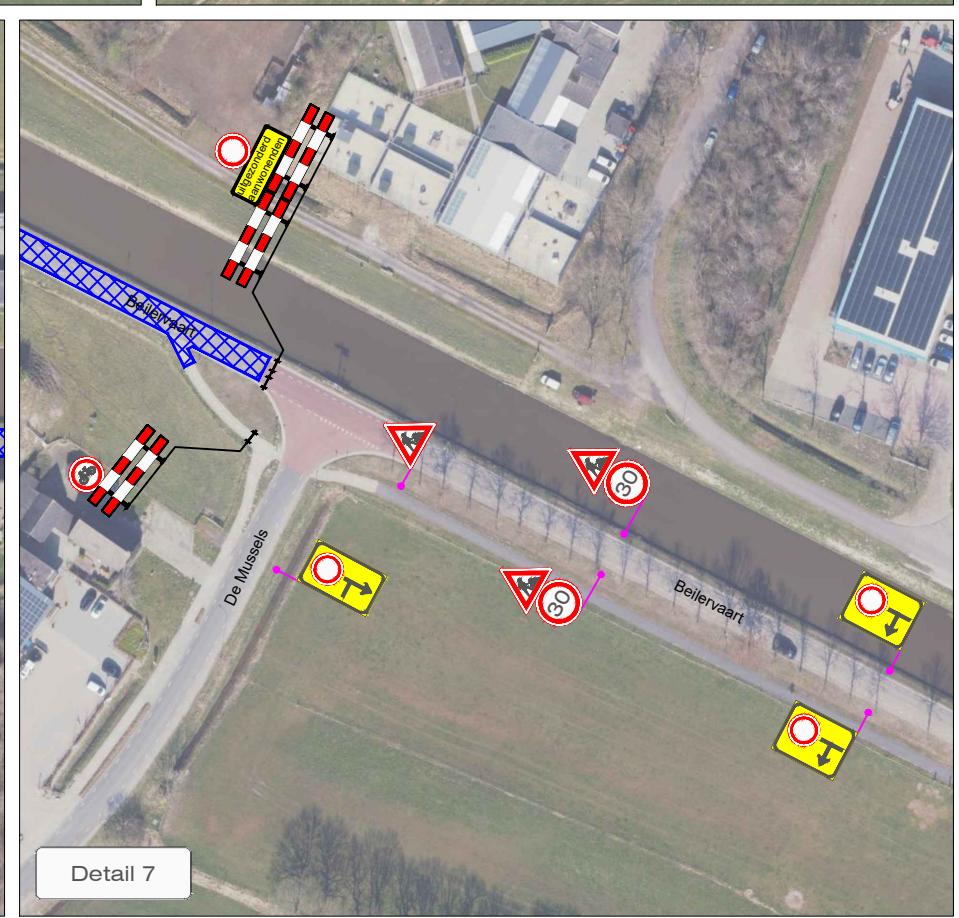
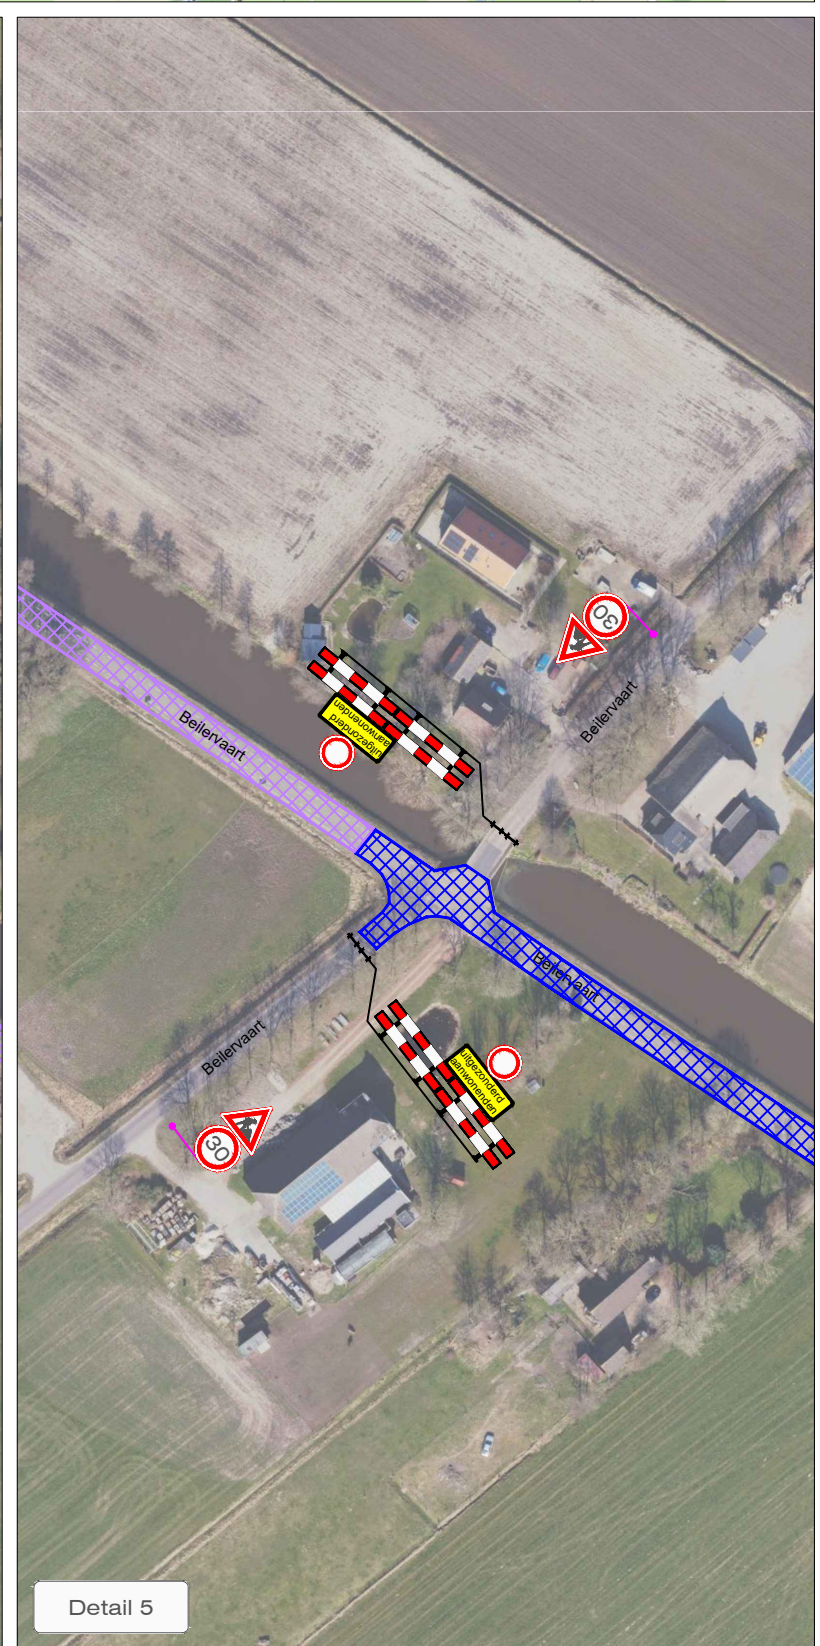
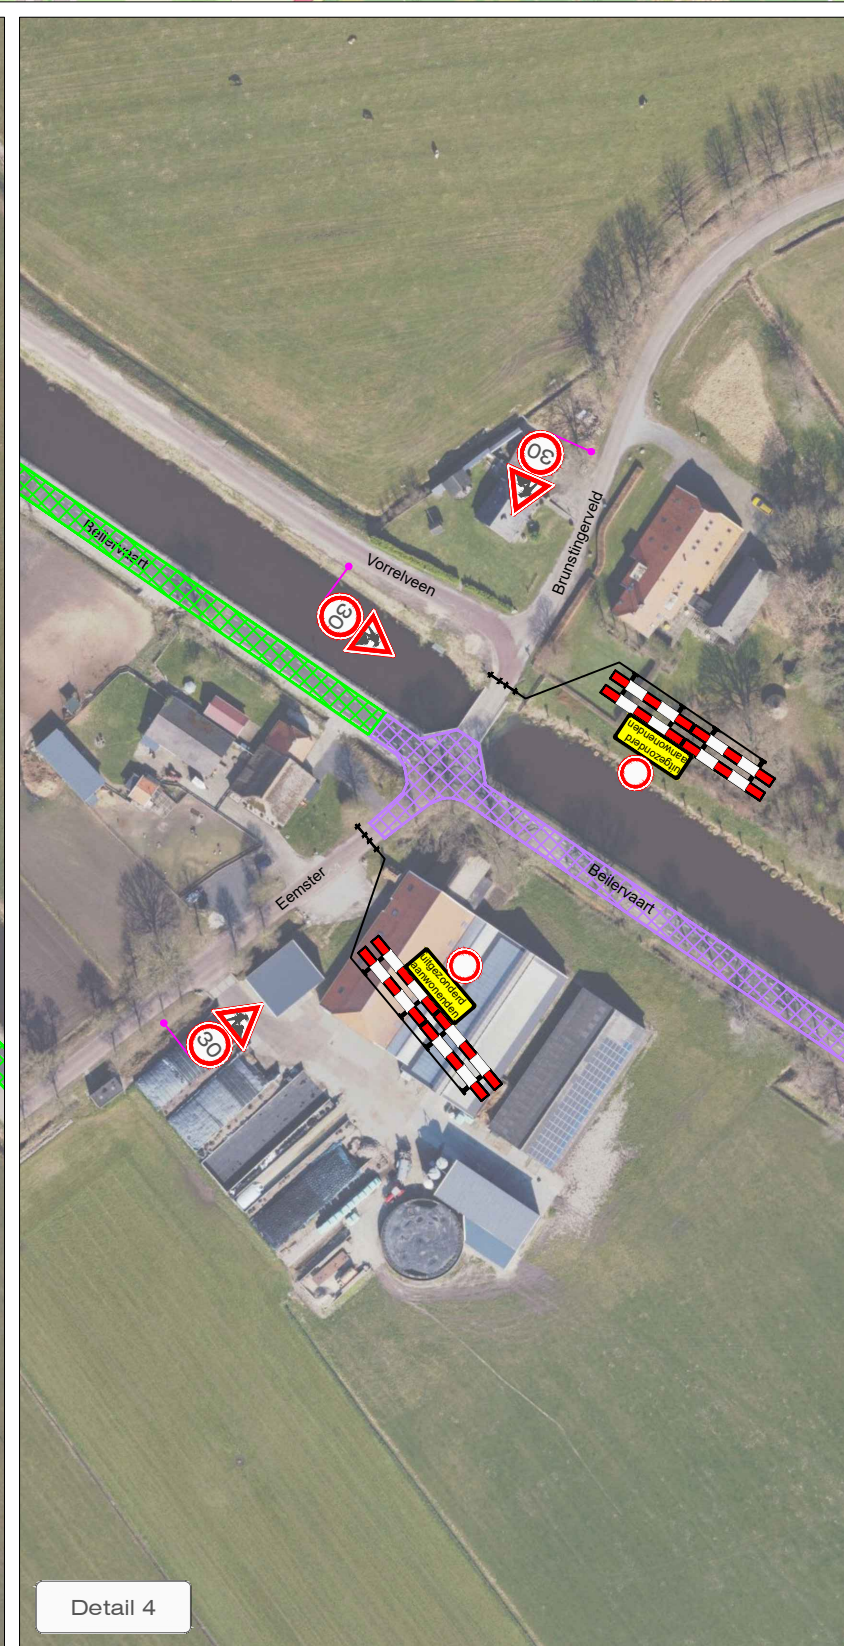
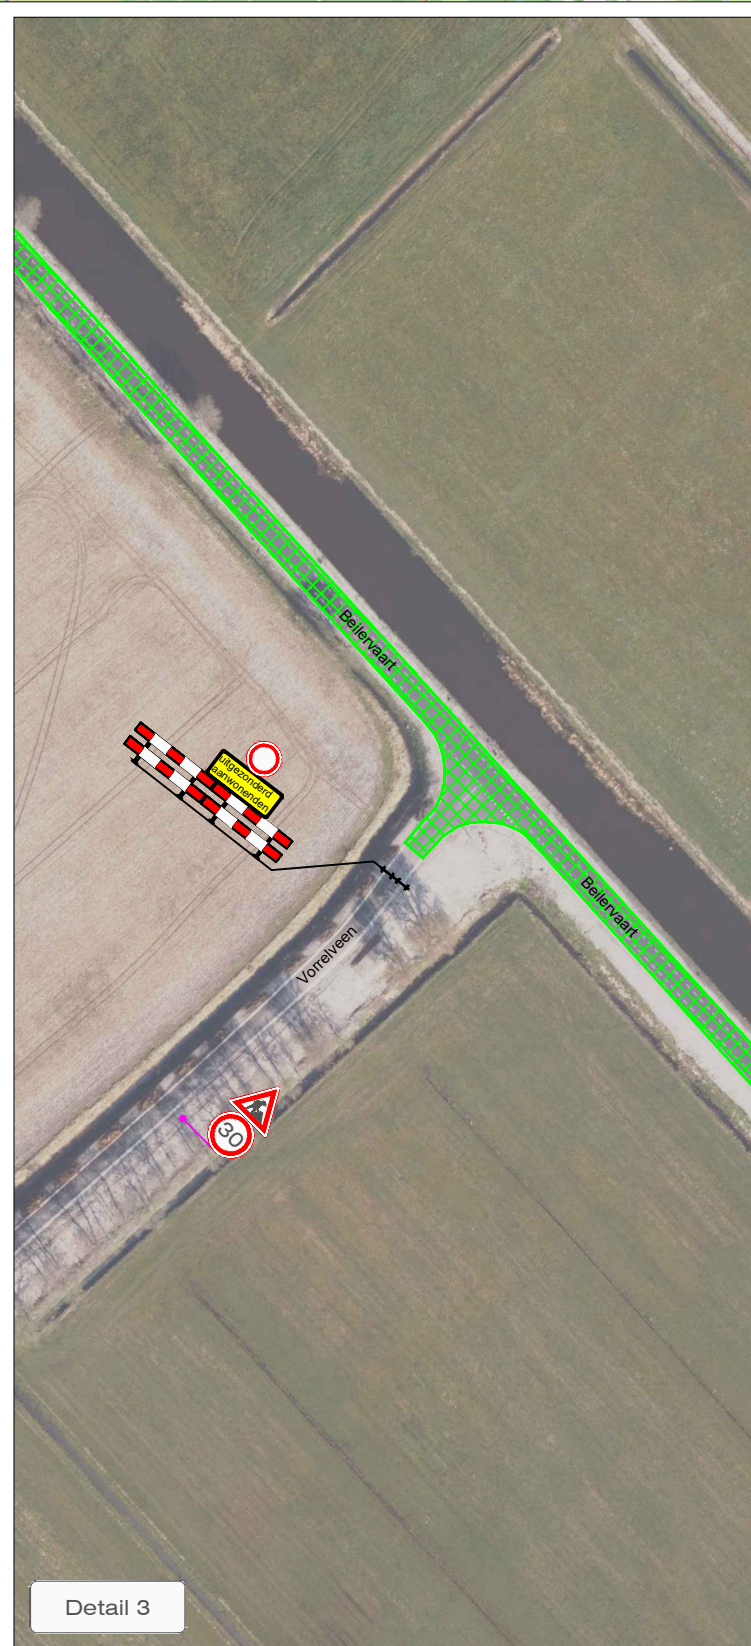
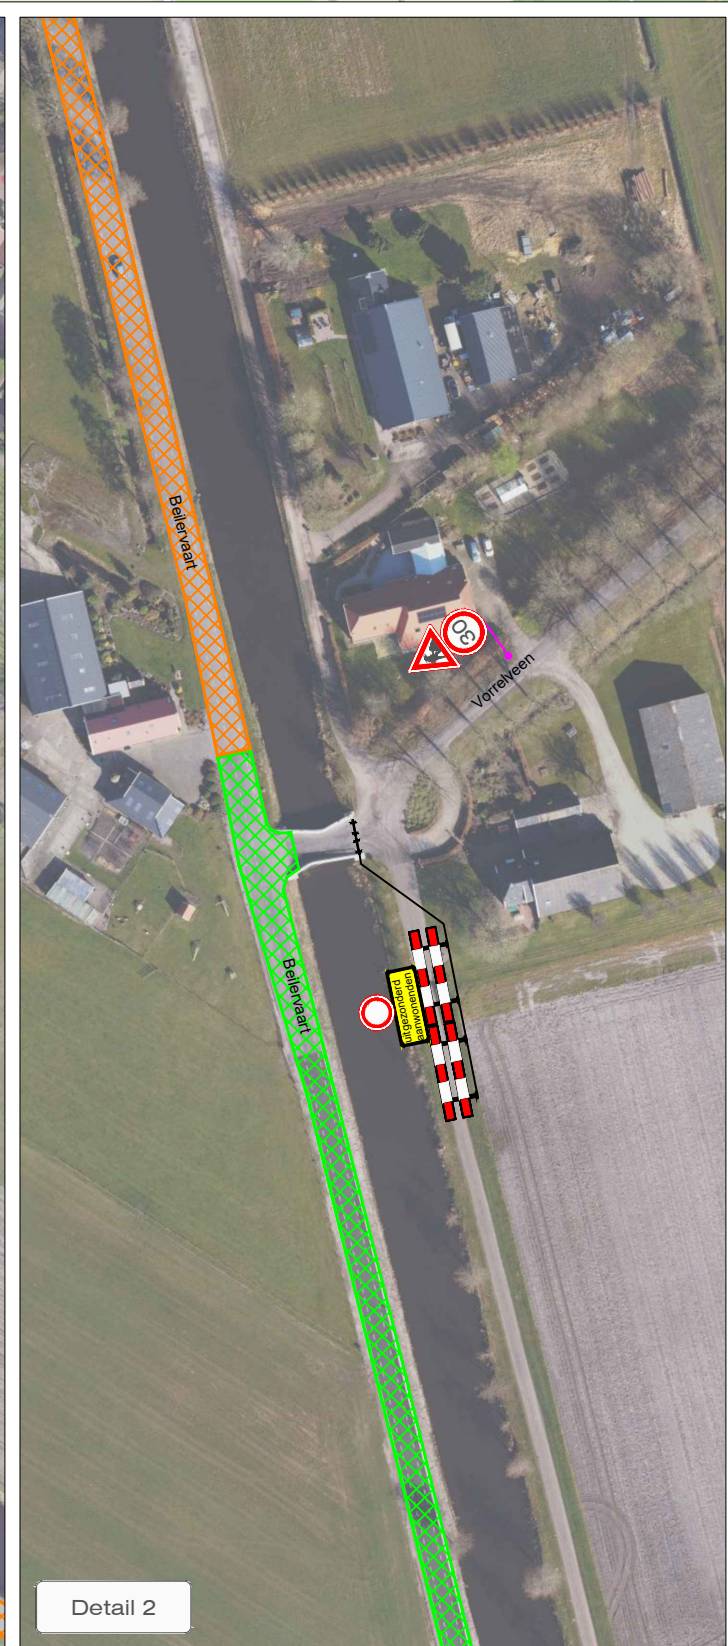


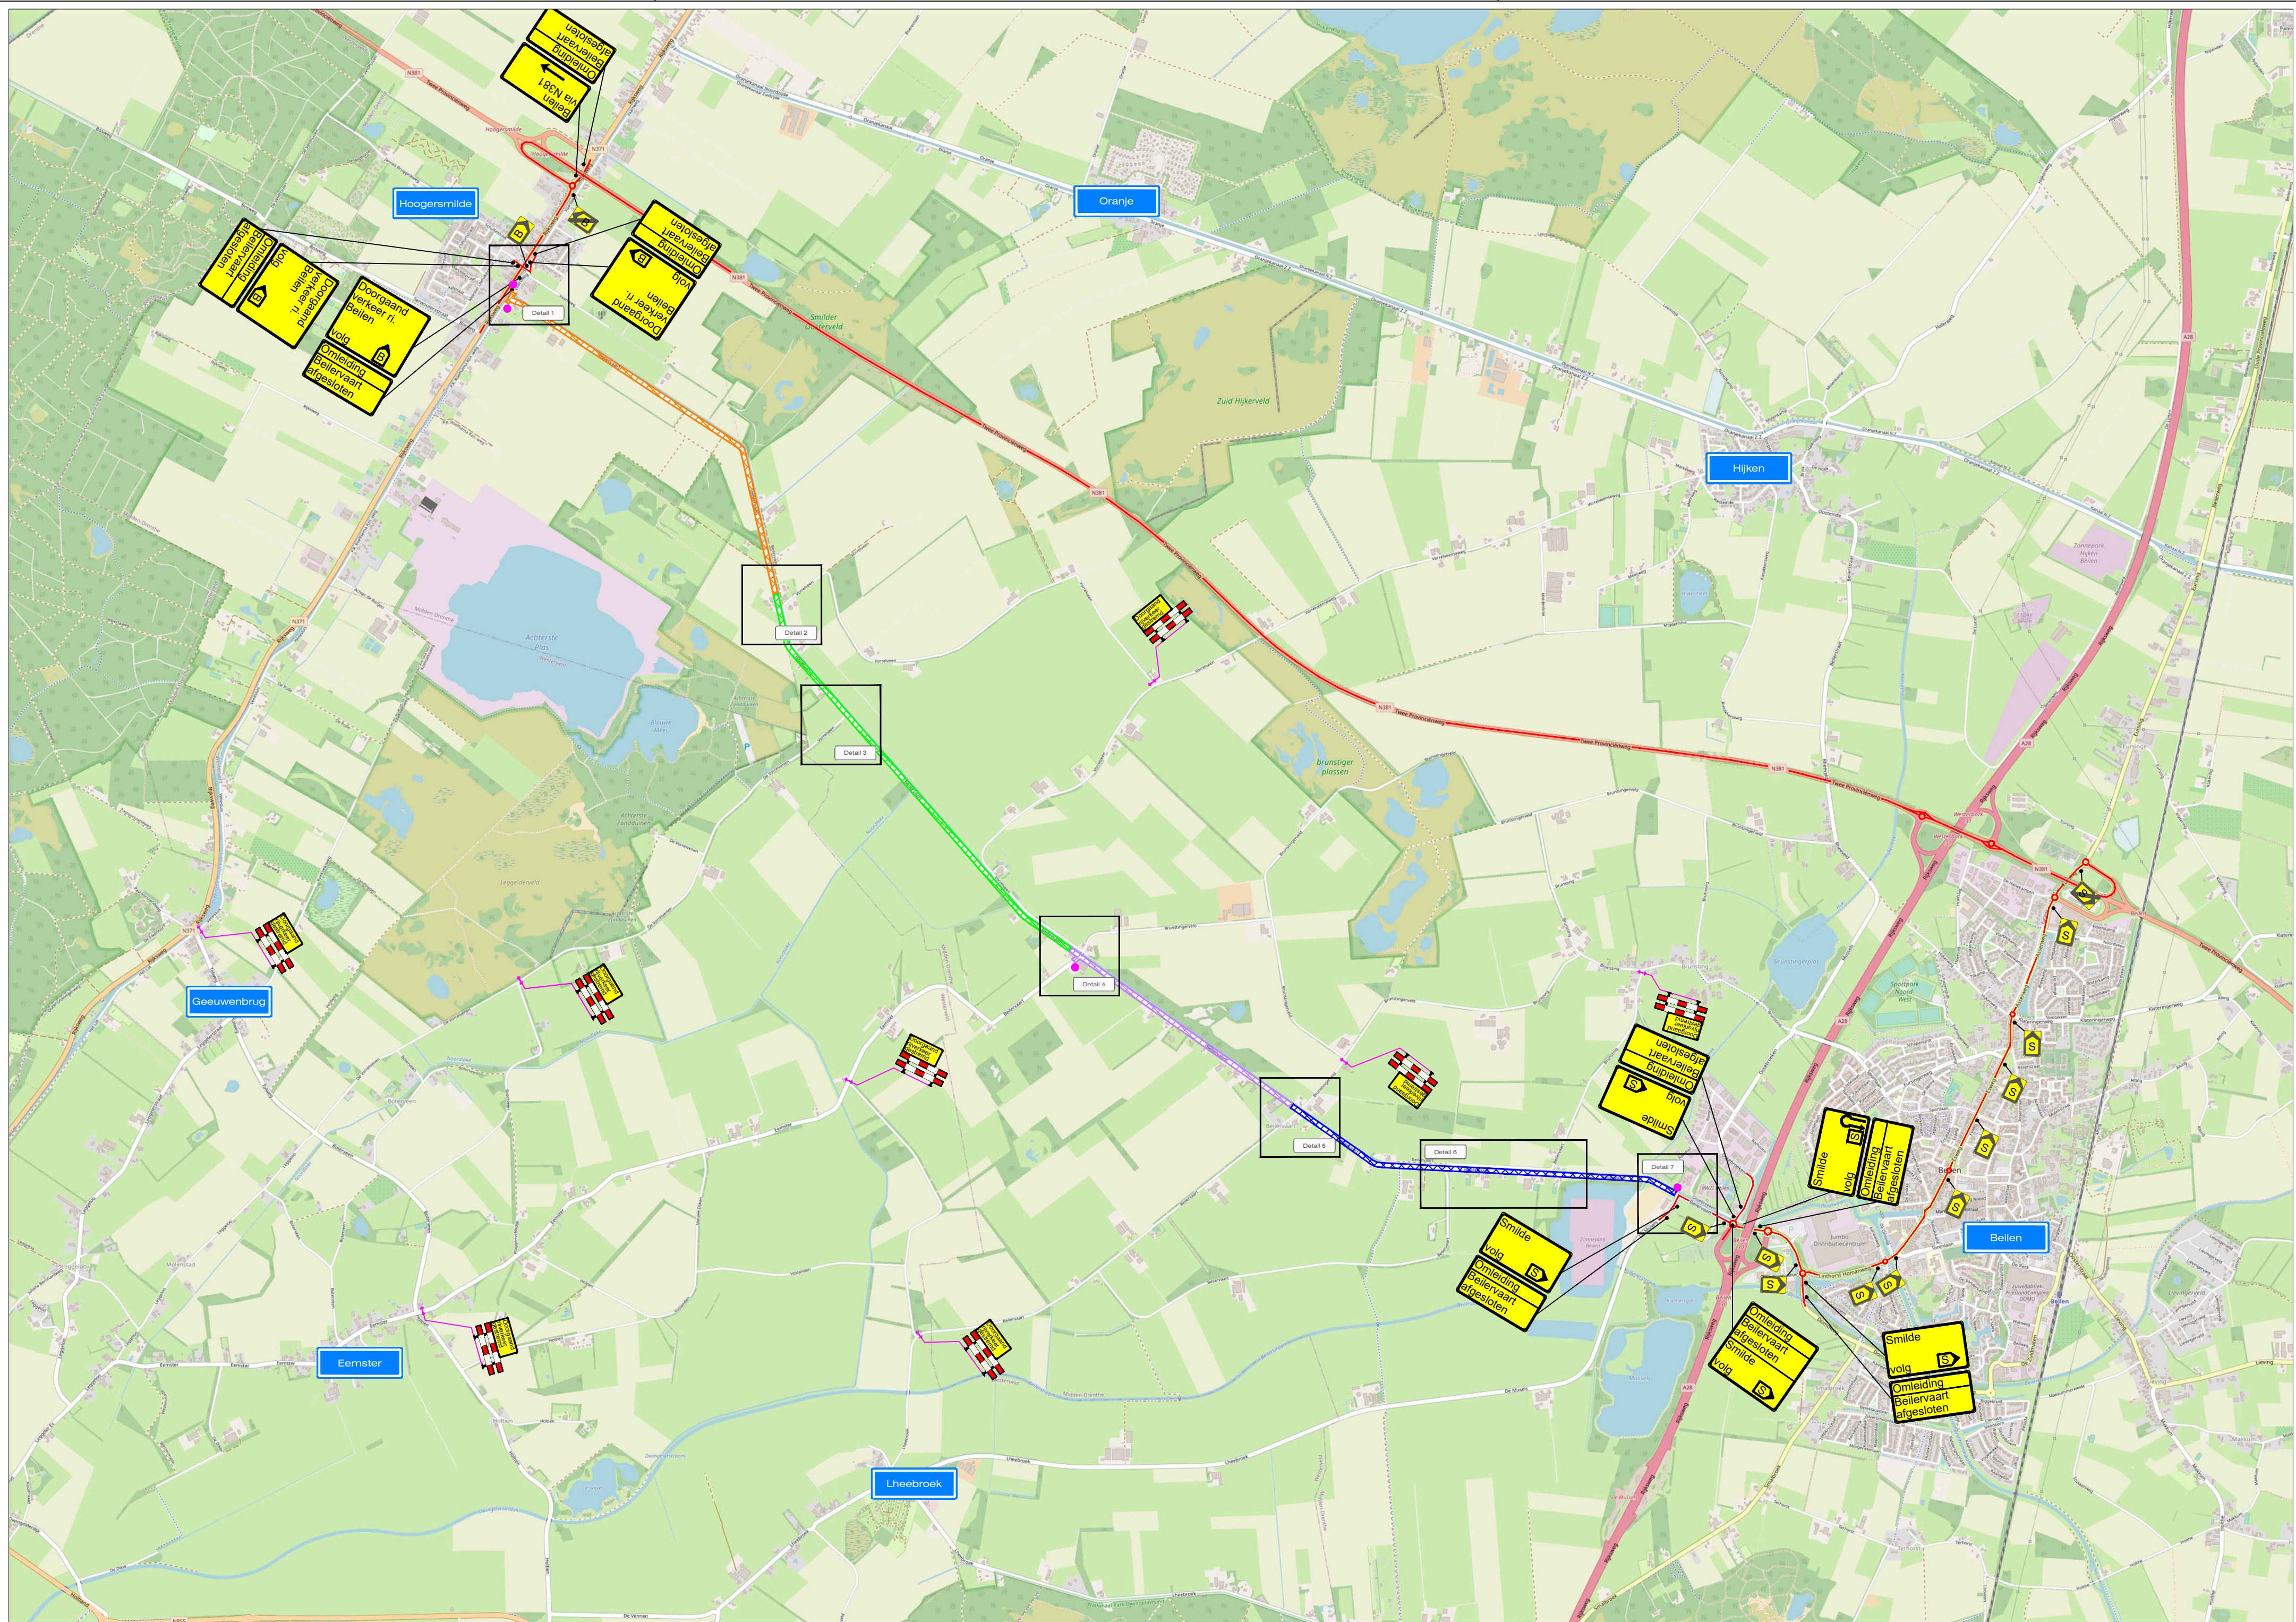


LEGENDA

- Werkruimte fase 1
- Werkruimte fase 2
- Werkruimte fase 3
- Werkruimte fase 4
- Omleidingsroute
- Conflicterende bebording afplakken
- De exacte plaatsing van de bebording wordt op locatie bepaald

CHECKLIST

Verkeersregelaar(s) ☐ Tijdelijke verlichting ☐ Barrier ☐

VOORAANKONDIGING

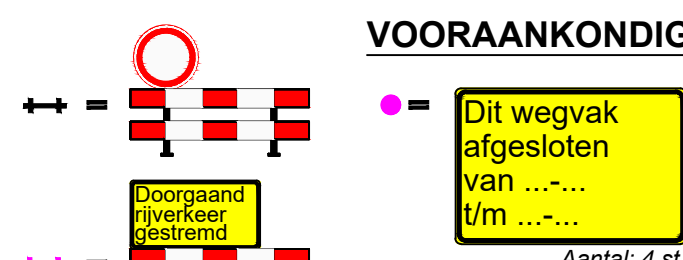

OPDRACHTGEVER:	 GEMEENTE MIDDEN-DRENTHE		
PROJECT:	Herinrichting Beilervaat, Beilen Fase 1 t/m 4 t.b.v. slijtlagen		
Vestiging Rijssen:	Vestiging Beilen:	Vestiging Bunschoten:	
Farenheidsstraat 13 7461 JA RIJSEN	De Hanekampen 13 9411 XN BEILEN	Amperweg 3 3752 LR BUNSCHOTEN	
Tel: +31 (0)548 82 09 90	info@savetrafficnederland.nl	www.savetrafficnederland.nl	

GET:	JAV	12-07-2023	PARAAF:		
GEW:	MSM	12-07-2023	PARAAF:		
GEW:	JAV	20-07-2023	PARAAF:		
VERZ:					
			VERSIE:	B	
PROJECT NR:			B23-06531	SCHAAL:	NVT
TEKENING NR:			STN05	FORMAAT:	A1