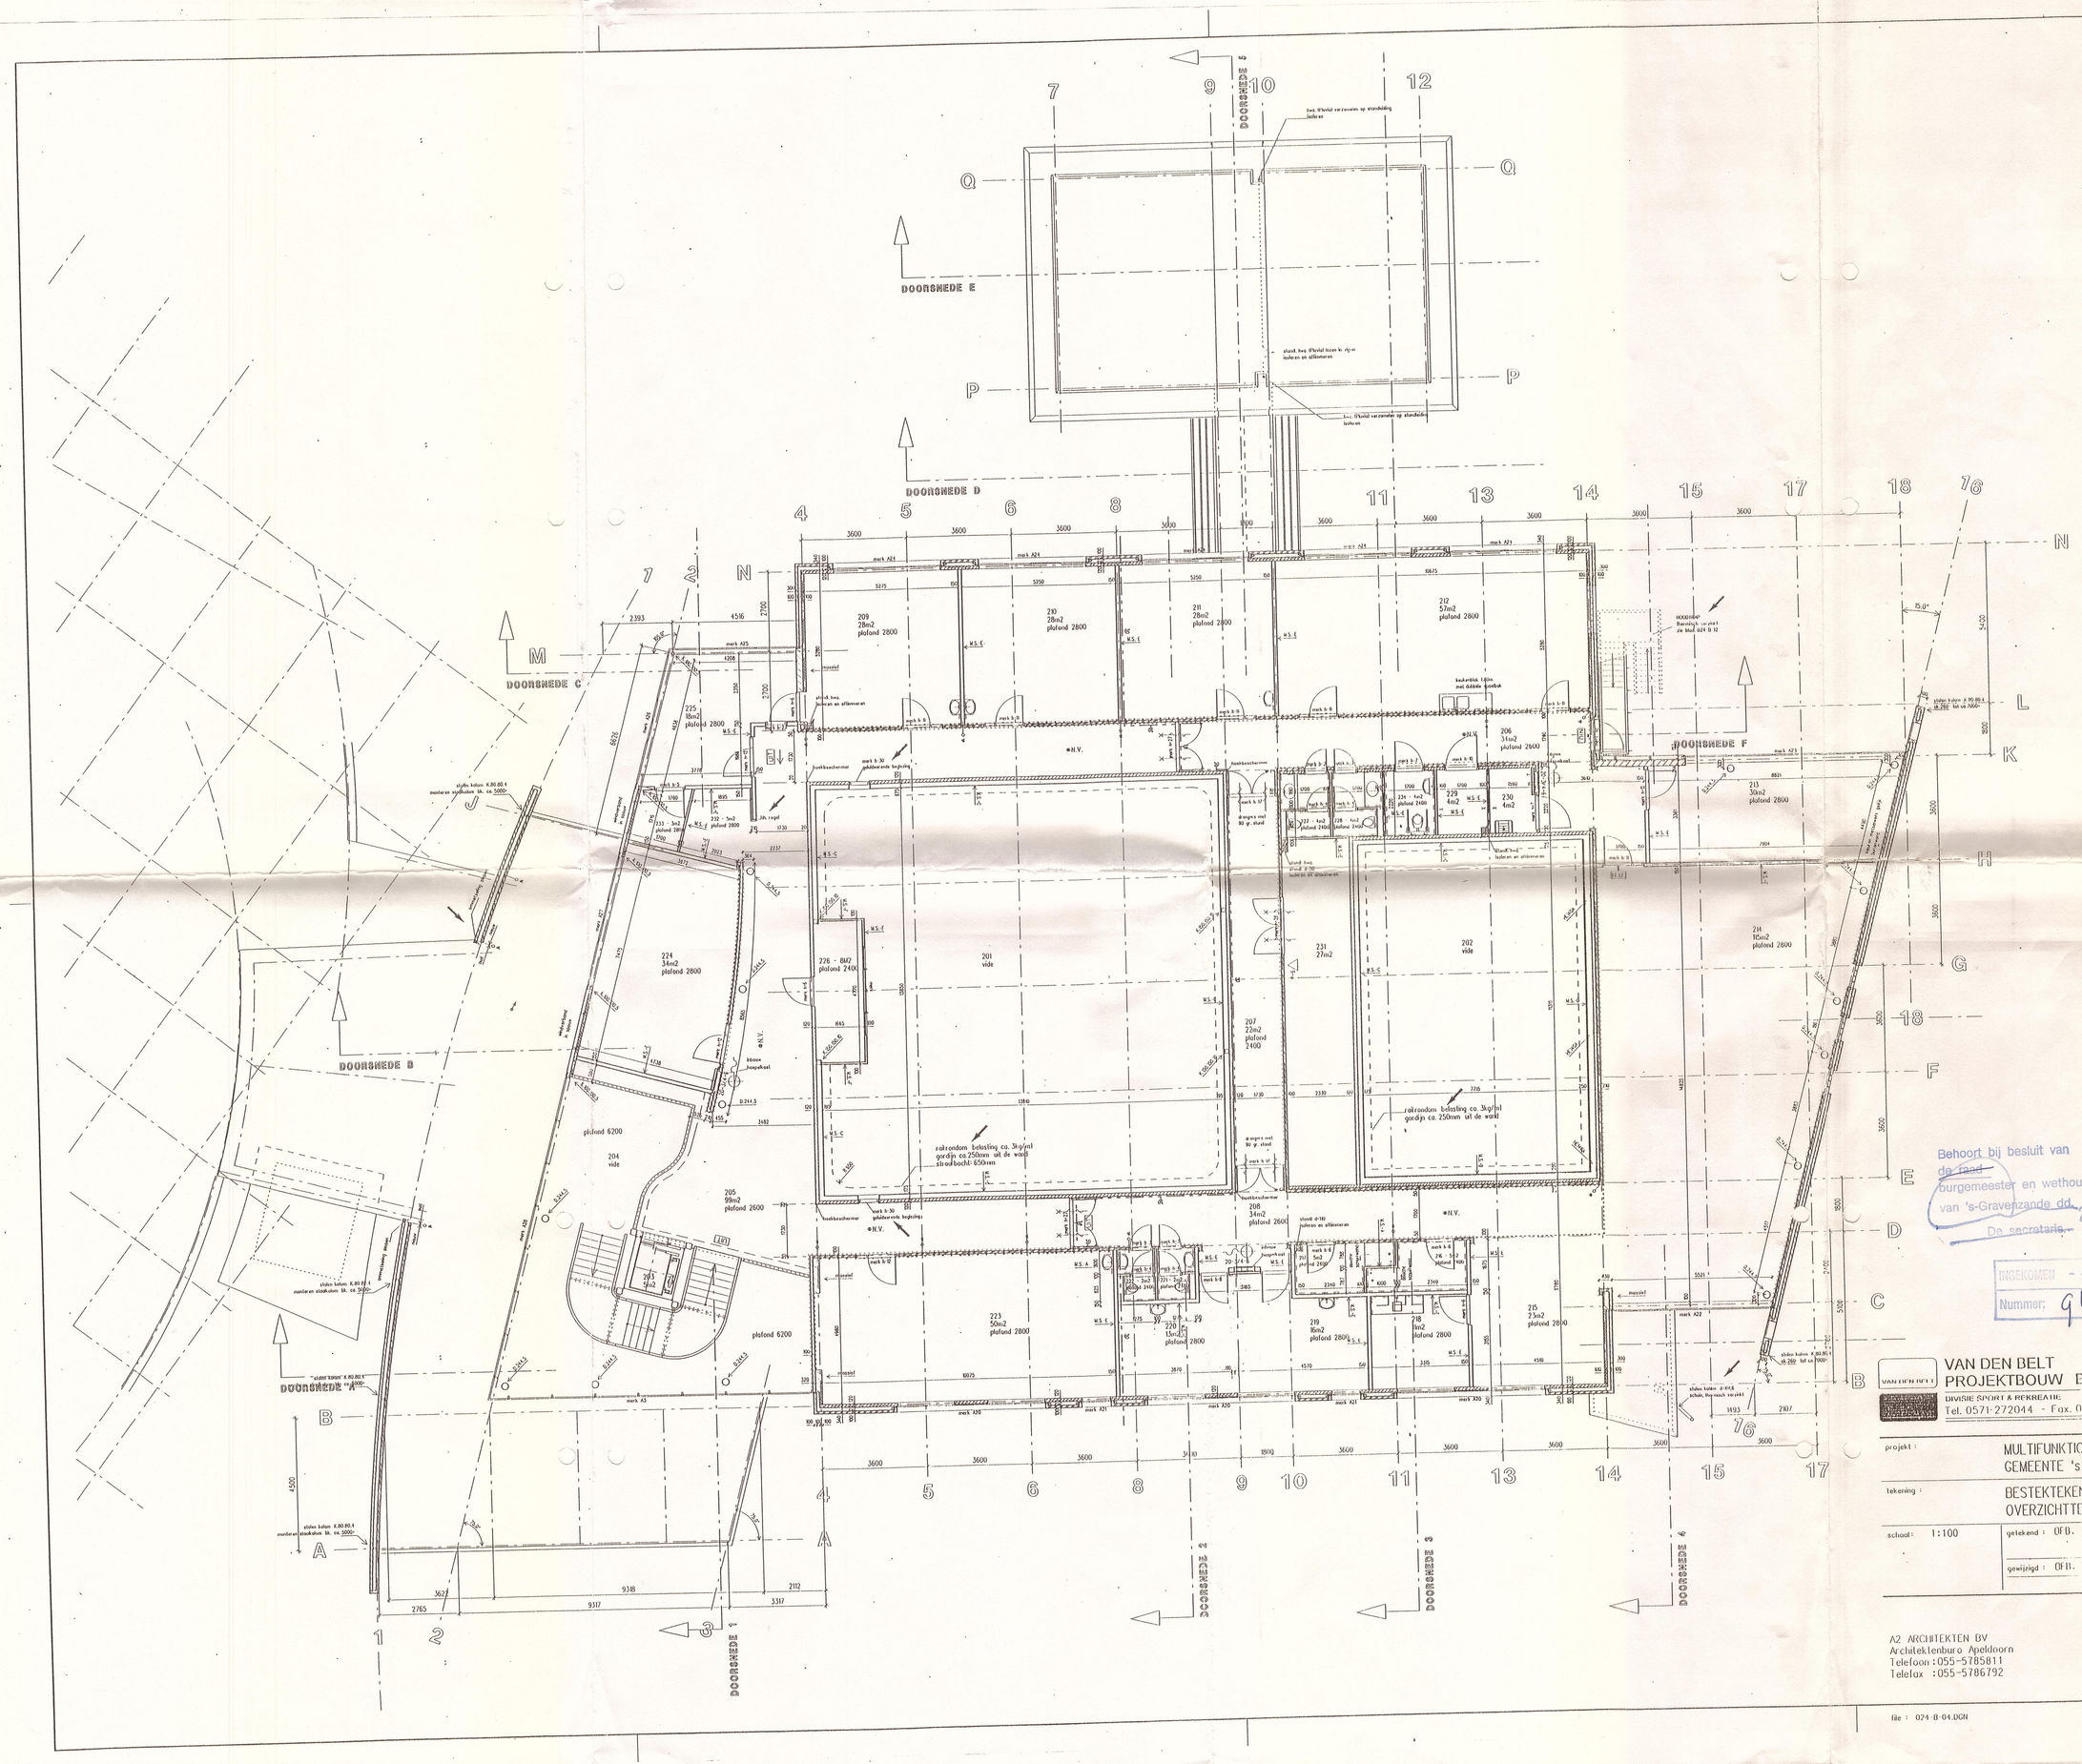
DOORSNEDE A
DOORSNEDE B
DOORSNEDE C
DOORSNEDE D
DOORSNEDE E
DOORSNEDE F
201 vide
202 vide
204 vide
205 99m2 plafond 2600
206 31m2 plafond 2800
207 22m2 plafond 2400
208 34m2 plafond 2600
209 28m2 plafond 2800
210 28m2 plafond 2800
211 28m2 plafond 2800
212 57m2 plafond 2800
213 30m2 plafond 2800
214 17m2 plafond 2800
215 23m2 plafond 2800
216 - 5m2 plafond 2400
218 8m2 plafond 2800
219 8m2 plafond 2800
220 - 3m2 plafond 2400
221 - 2m2 plafond 2400
223 50m2 plafond 2800
224 34m2 plafond 2800
225 10m2 plafond 2800
226 - 8M2 plafond 2400
228 - 4m2 plafond 2400
229 4m2
230 4m2
231 27m2
232 - 5m2 plafond 2800
233 - 3m2 plafond 2800
234 - 4m2 plafond 2400
plafond 6200
raitrondom belasting ca. 3kg/ml gordijn ca.250mm uit de wand straalbocht: 650mm
raitrondom belasting ca. 3kg/ml gordijn ca. 250mm uit de wand
hoekbeschermer
mark b-30 gekleurende beplating
mark A24
mark A25
mark A23
mark A22
mark A20
mark A21
mark A3
mark b-8
mark b-9
mark b-11
mark b-12
mark b-7
mark b-5
mark b-6
mark b-3
mark b-4
mark b-2
mark b-1
W.S.-E
W.S.-C
W.S.-F
W.S.-A
N.V.
sluiten kolom K.80.80.4 monteren stijlkolom bk. ca.5000
sluiten kolom K.80.80.4 monteren stijlkolom bk. ca.3000
sluiten kolom K.80.80.4 bk.269 lat ca.1000
sluiten kolom K.80.80.4 schuin, thermisch verzinkt
"sluiten kolom" K.80.80.4 monteren stijlkolom bk. ca.5000
hoekbeschermer
dangers met 30 g. stand
stand bwg. Ø beton en stijlkolommen
stand bwg. Ø beton en stijlkolommen
stand bwg. Ø beton en stijlkolommen