


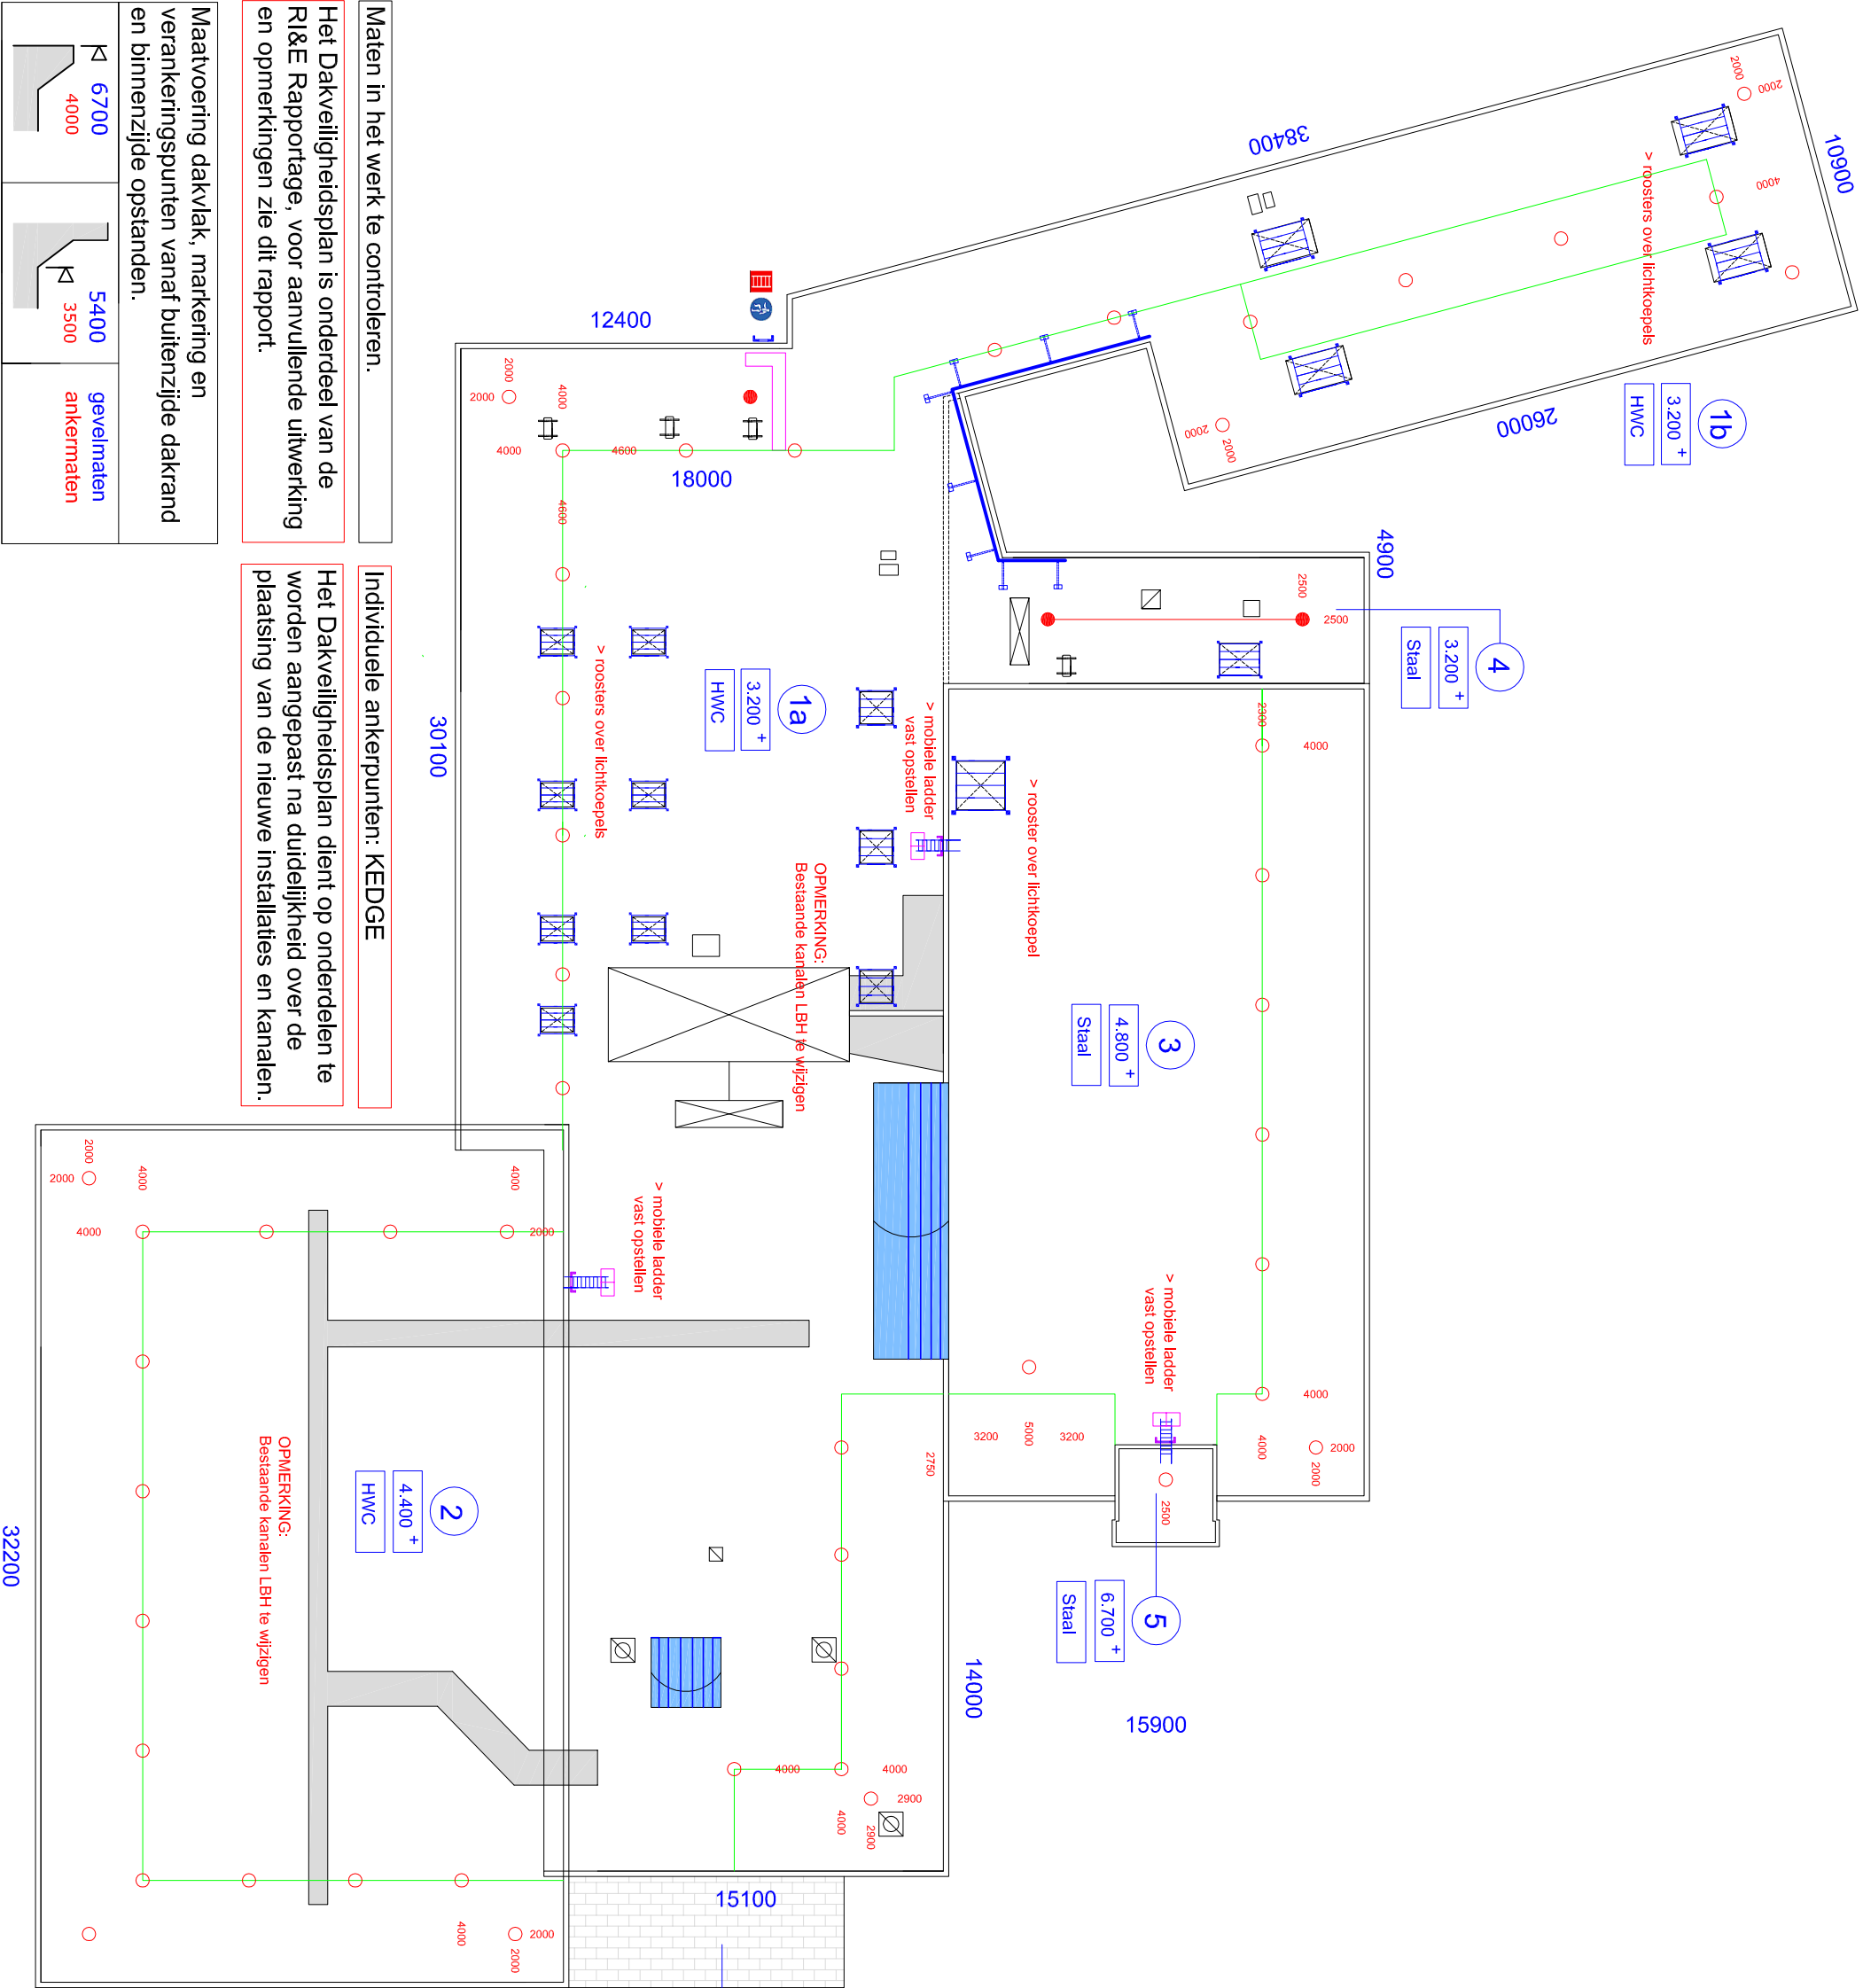


Maten in het werk te controleren.

Het Dakveiligheidsplan is onderdeel van de RI&E Rapportage, voor aanvullende uitwerking en opmerkingen zie dit rapport.

Individuele ankerpunten: KEDGE

Het Dakveiligheidsplan dient op onderdelen te worden aangepast na duidelijkheid over de plaatsing van de nieuwe installaties en kanalen.

Maatvoering dakvlak, markering en verankeringspunten vanaf buitenzijde dakrand en binnenzijde opstanden.

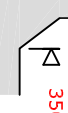	6700 4000		5400 3500	gevelmaten ankermaten
--	---------------------	--	---------------------	--

Project	Zwenbad De Hoge Bomen		
	Hoogwerf 9		
	Naaldwijk		
Onderdeel	Dakvlakken		
Opdrachtgever	Gemeente Westland		
	Postbus 150		
	2670 AD Naaldwijk		
Adviseur	DakSupport BV	Projectnr.	21.096
	Wierde 6	T.	078-612 60 35
	3344 EC Hendrik-ido-Ambacht		
	Dakveiligheidsplan		
Geleidend	Datum	Schaal	Formaat
R.v.B.	04-11-2021	1 : 250	A3
			02