




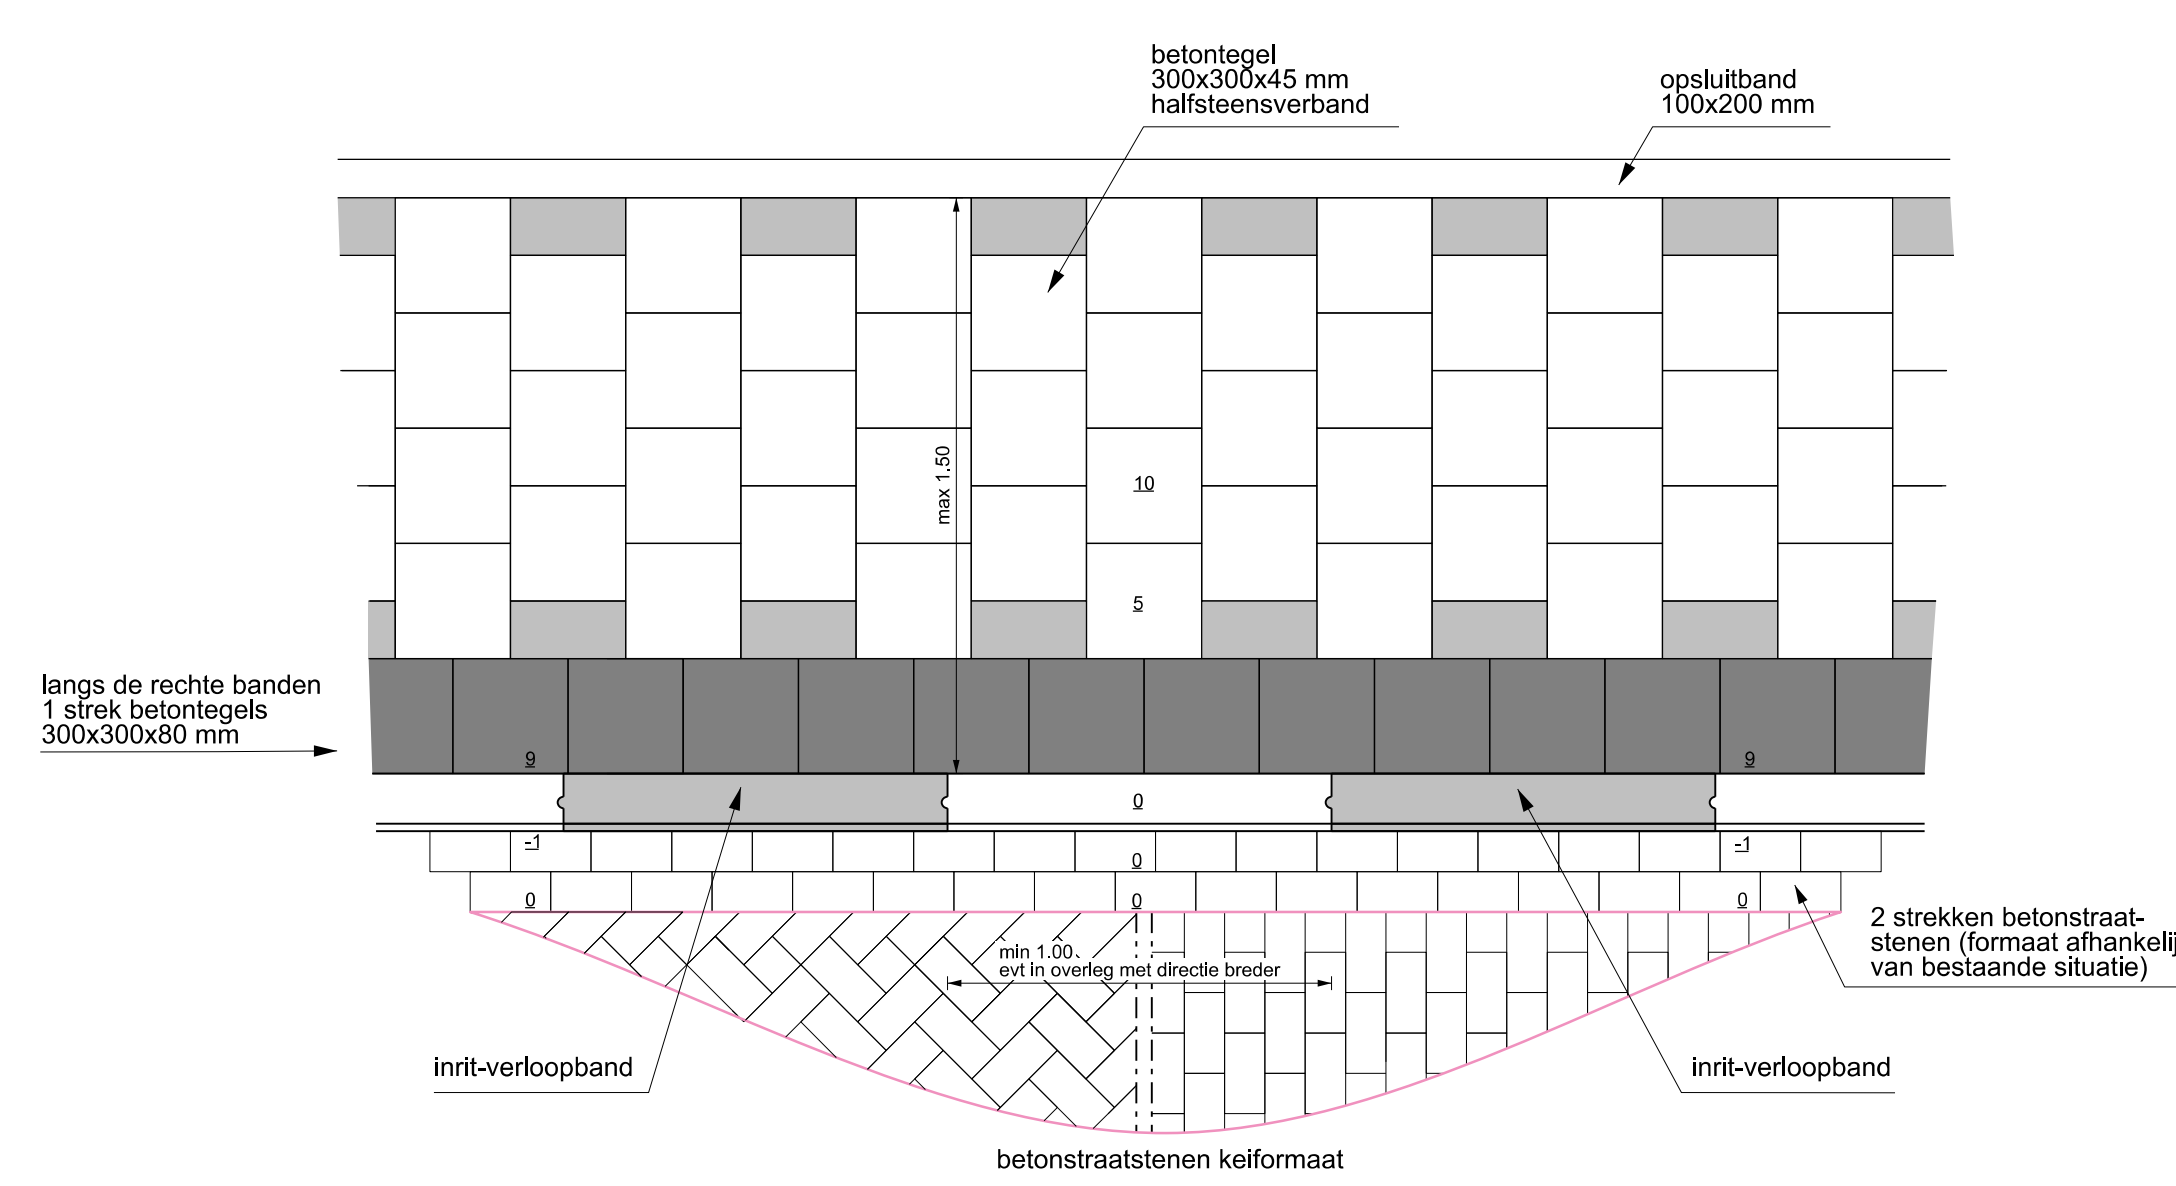


DETAIL MINDERVALIDE OPRIT BIJ SMAL TROTTOIR
SCHAAL 1 : 20

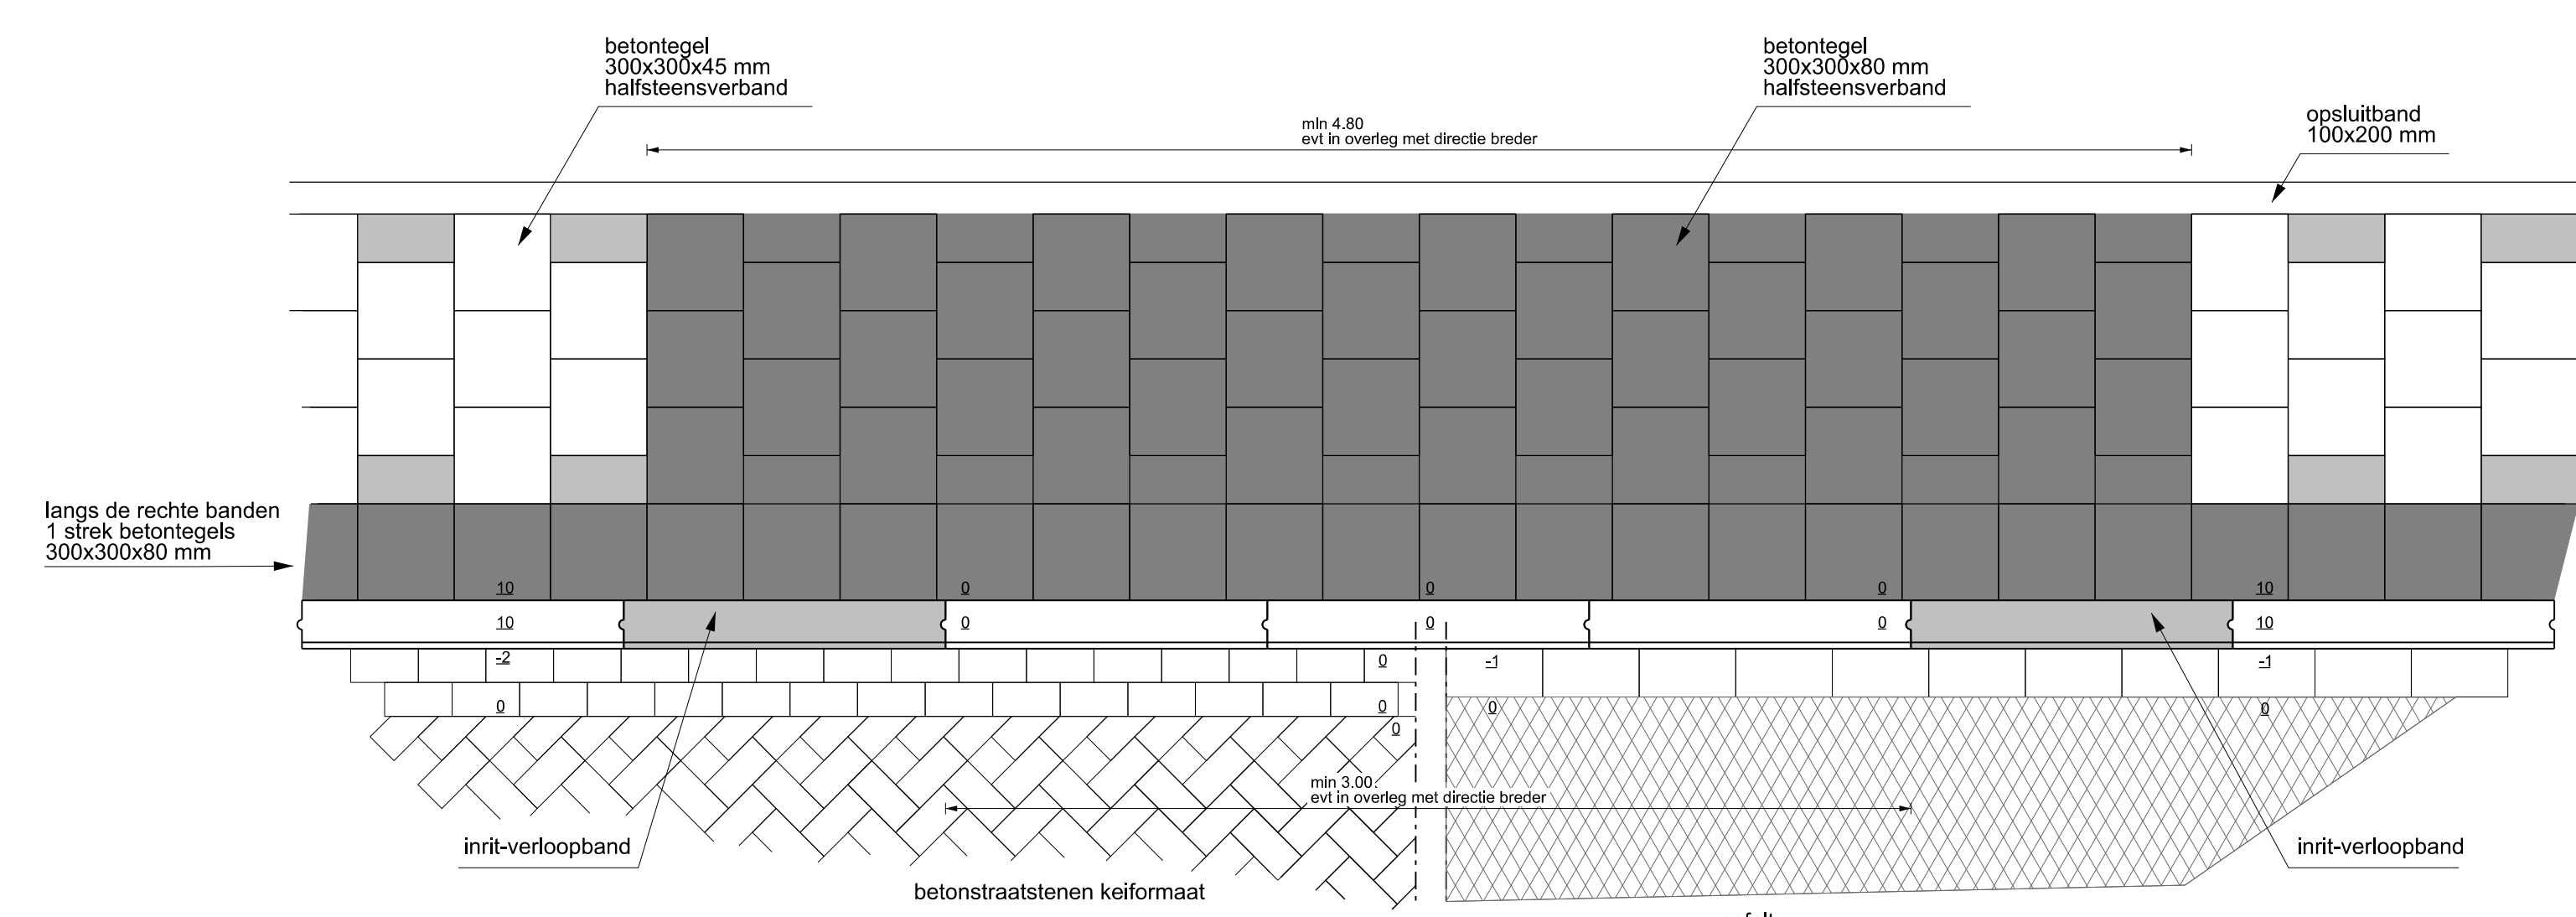


DETAIL INRIT MET VERLOOPBAND BOVENAANZICHT
SCHAAL 1 : 20

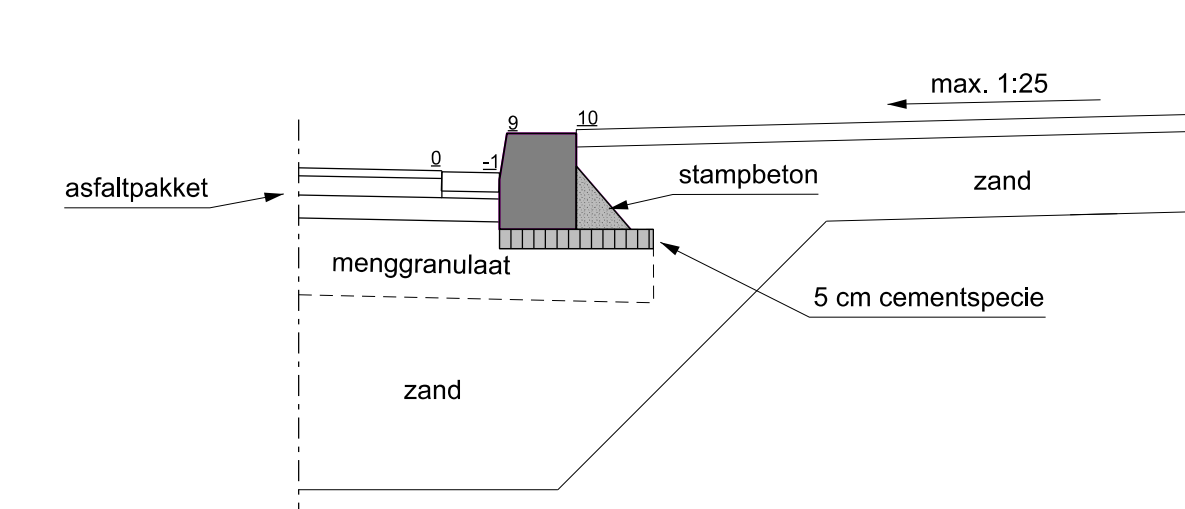


	betonstraatsteen waafformaat (200x50x80 mm)
	halve betonstraatsteen waafformaat (100x50x80 mm)
	knipwerk betonstraatsteen waafformaat
	betonstraatsteen kelformaat (210x105x80 mm)
	halve betonstraatsteen kelformaat (105x105x80 mm)
	knipwerk betonstraatsteen kelformaat
	kanttegel 300x150x60 mm (geen vullingkant)
	halve betontegel 300x150x65 mm
	betontegel 300x300x65 mm
	halve betontegel 300x150x80 mm
	betontegel 300x300x89 mm
	knipwerk betontegel 300x300x85 mm

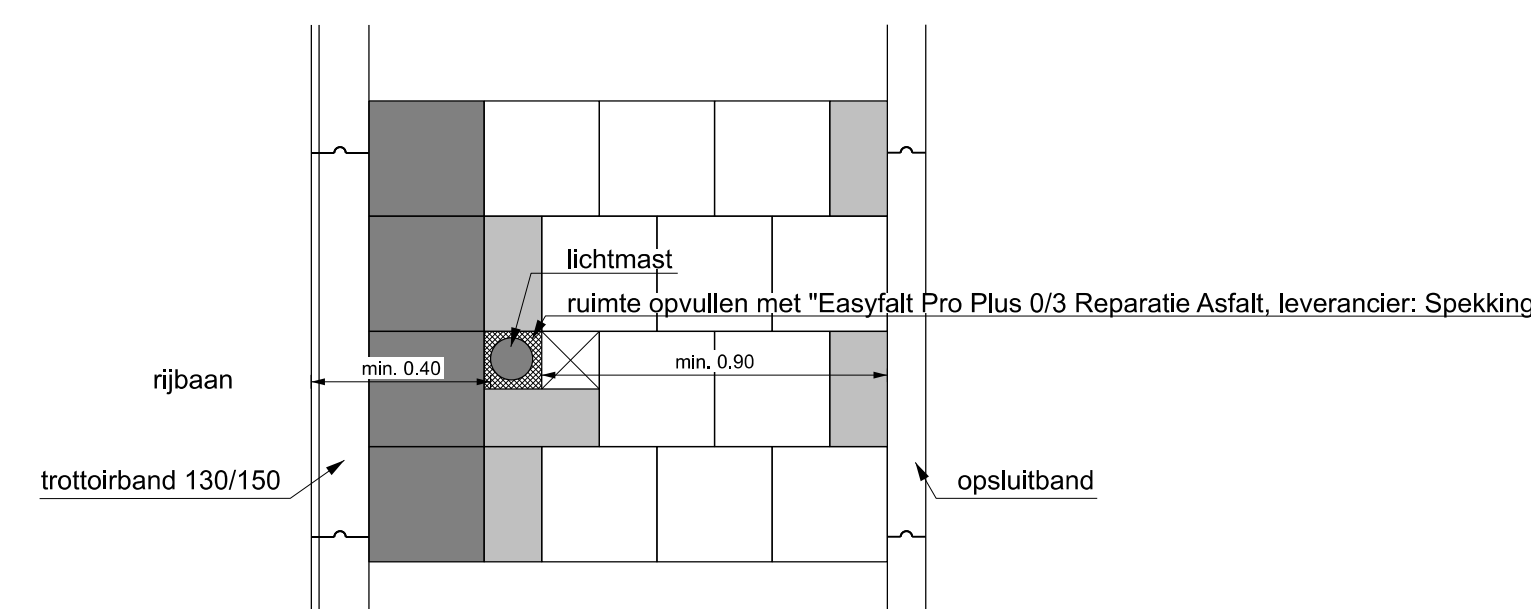


DETAIL PLAATSEN LICHTMAST IN TROTTOIR
SCHAAL 1 : 20

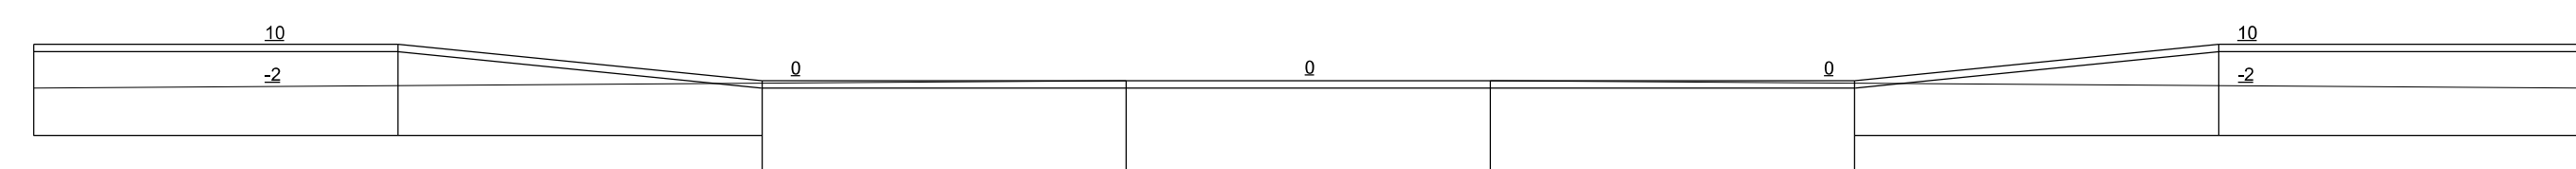


DETAIL INRIT MET VERLOOPBAND VOORAANZICHT
SCHAAL 1 : 20

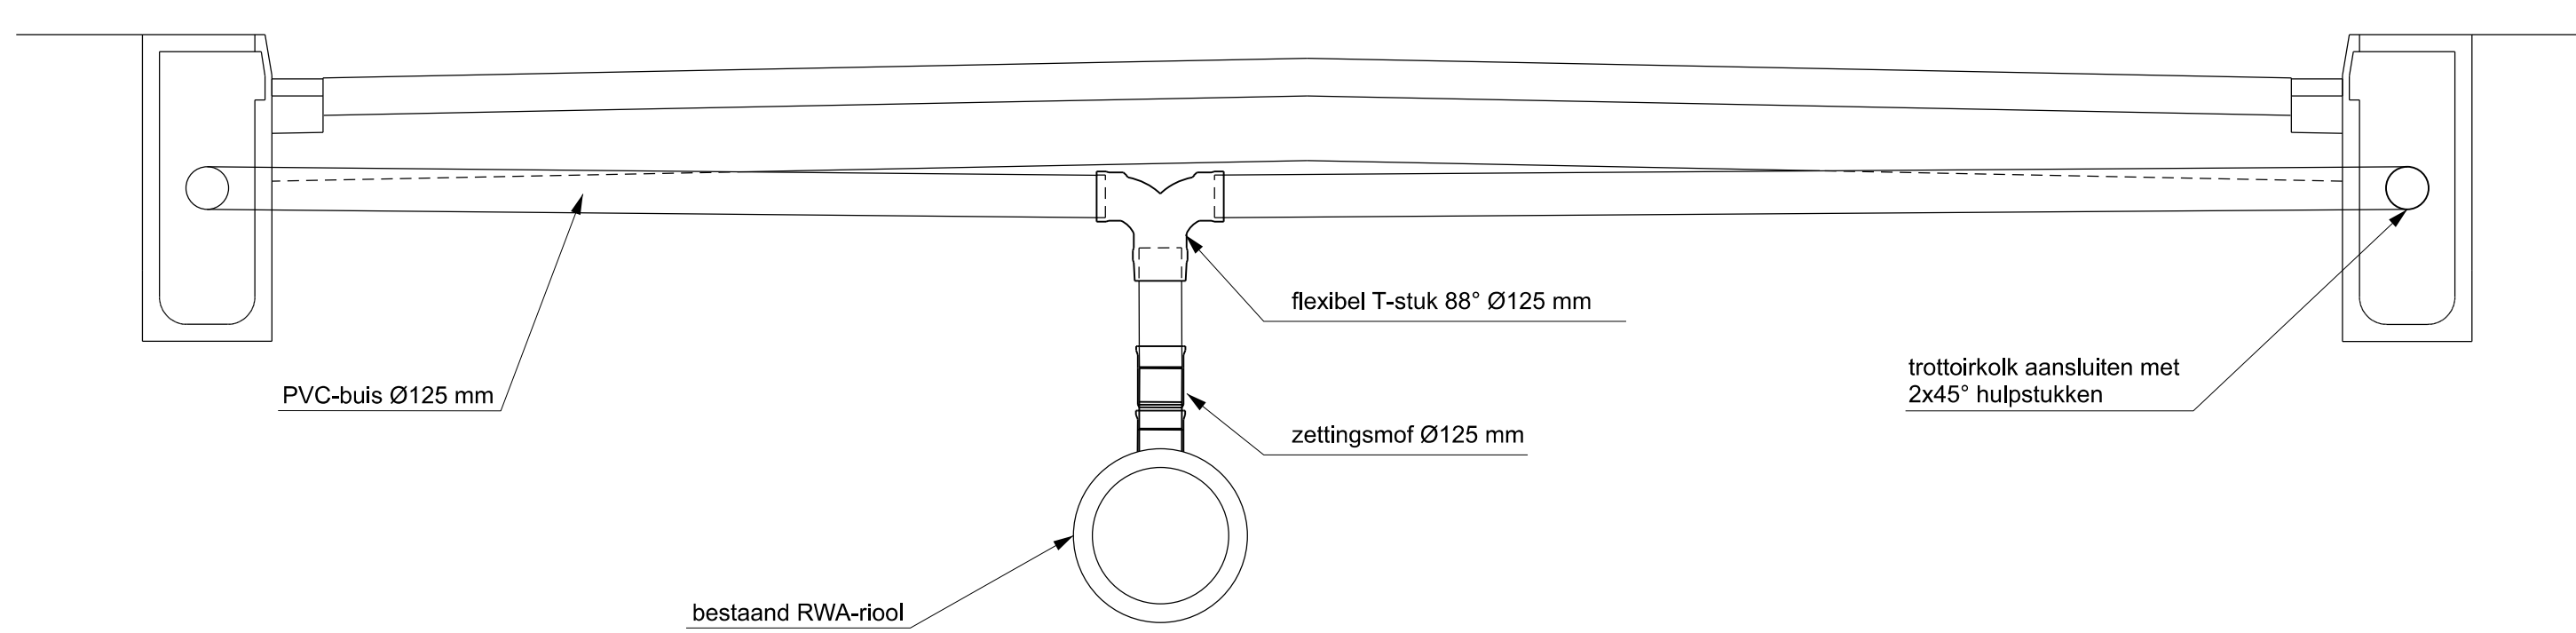


DOORSNEDE KOLK AANSLUITEN OP RIOOL
SCHAAL 1 : 20

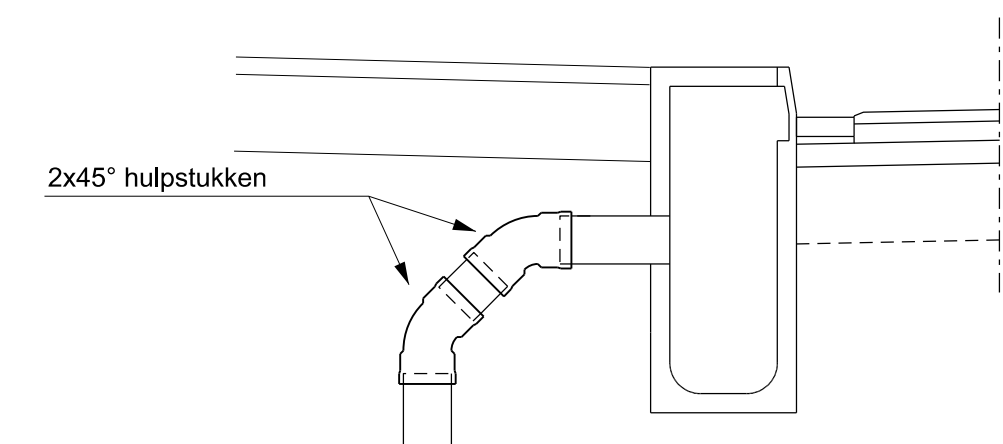


DOORSNEDE KOLKAANSLUITING MET ACHTERUITGANG
SCHAAL 1 : 20

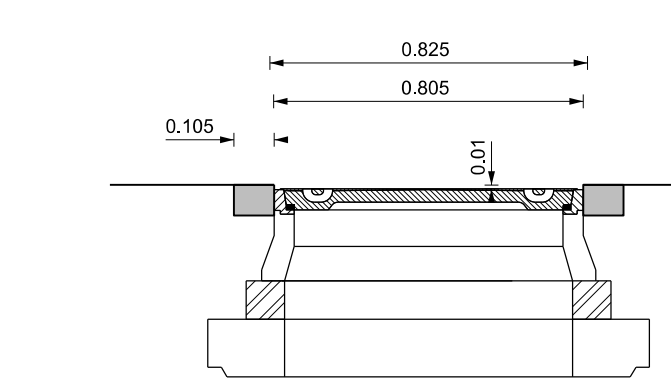


DOORSNEDE B-B
SCHAAL 1 : 20

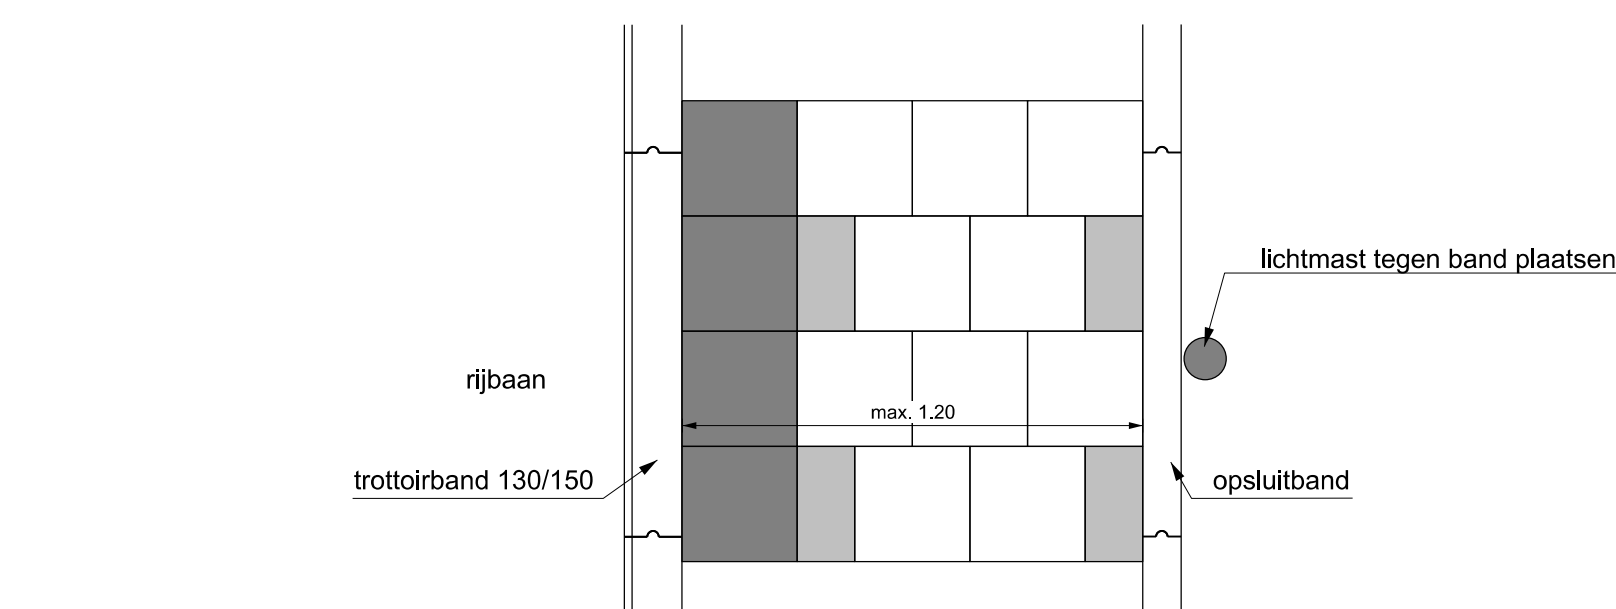


DETAIL PLAATSEN LICHTMAST BIJ SMAL TROTTOIR
SCHAAL 1 : 20

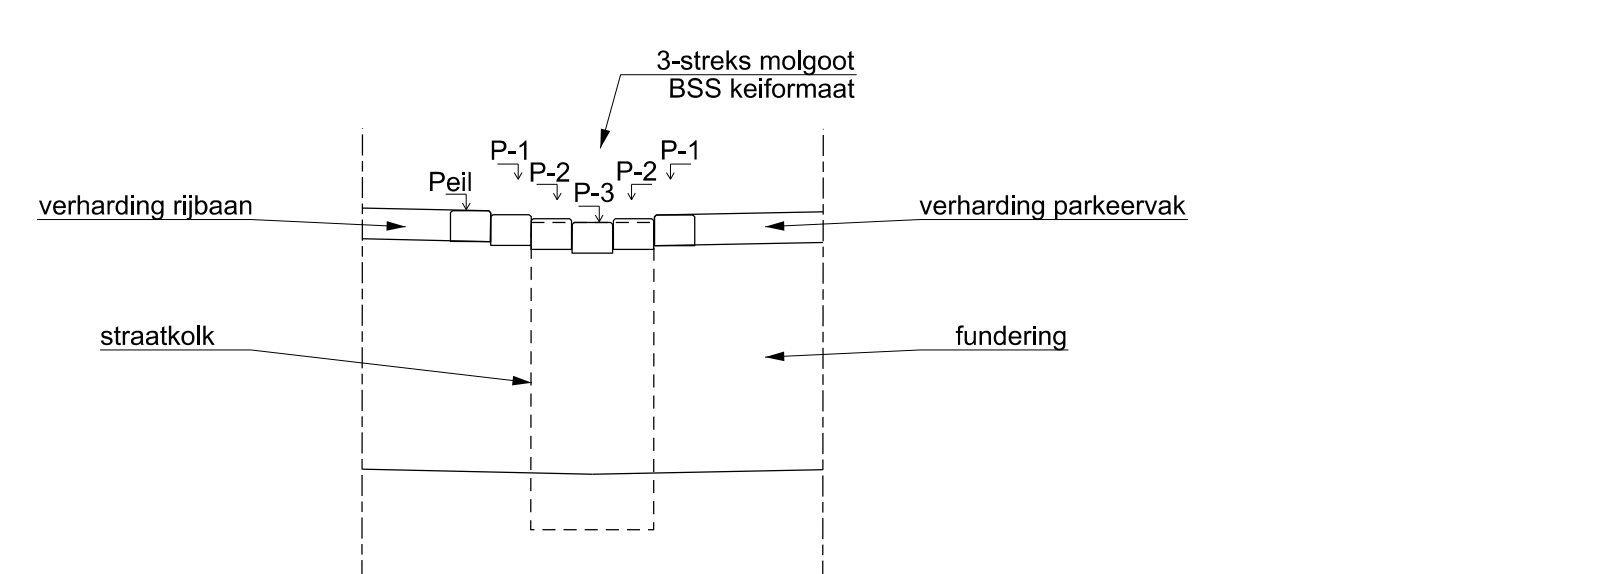

PRINCIPE DOORSNEDE STRAATWERK RONDOM STRAATKOLK IN MOLGOOT

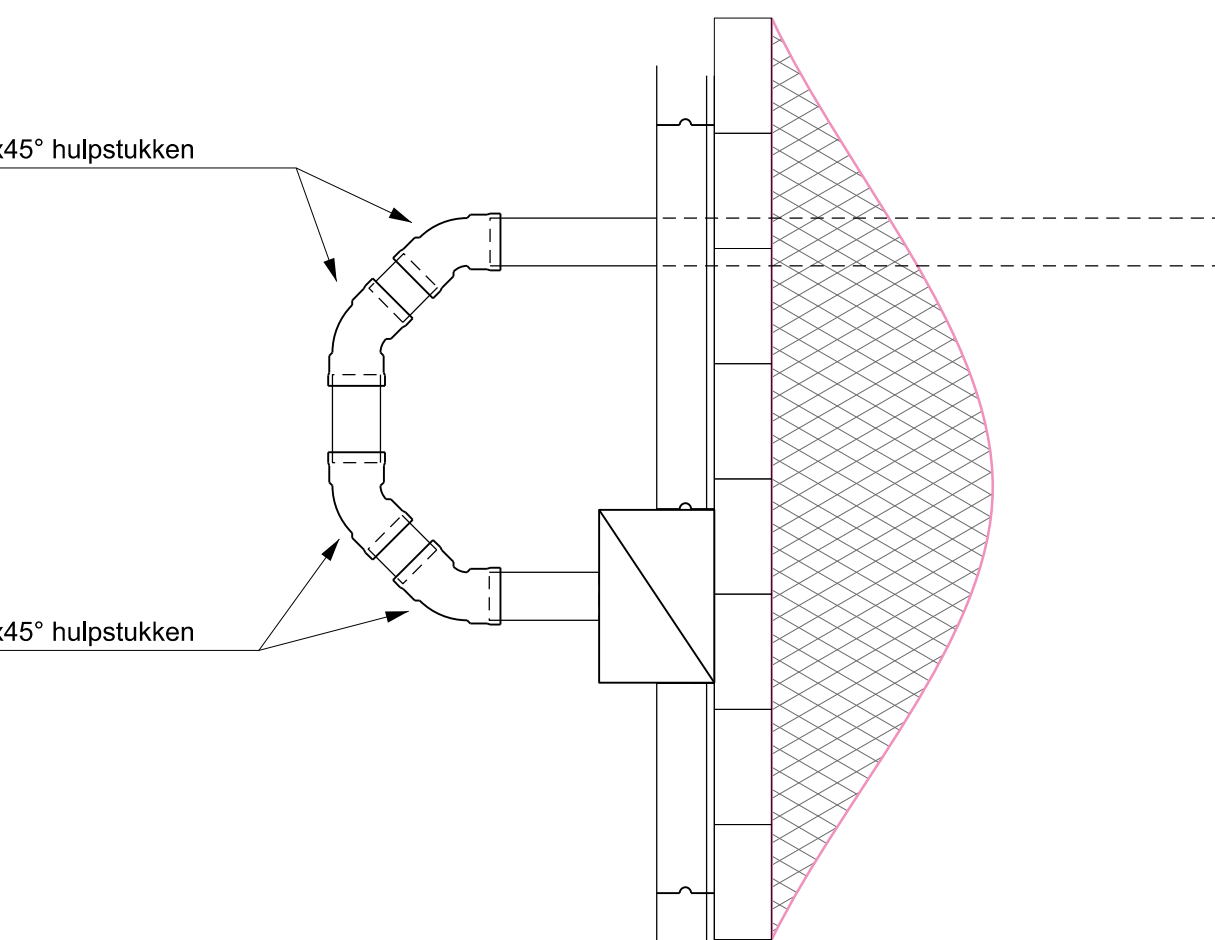

DETAIL KOLKAANSLUITING MET ACHTERUITGANG
SCHAAL 1 : 20

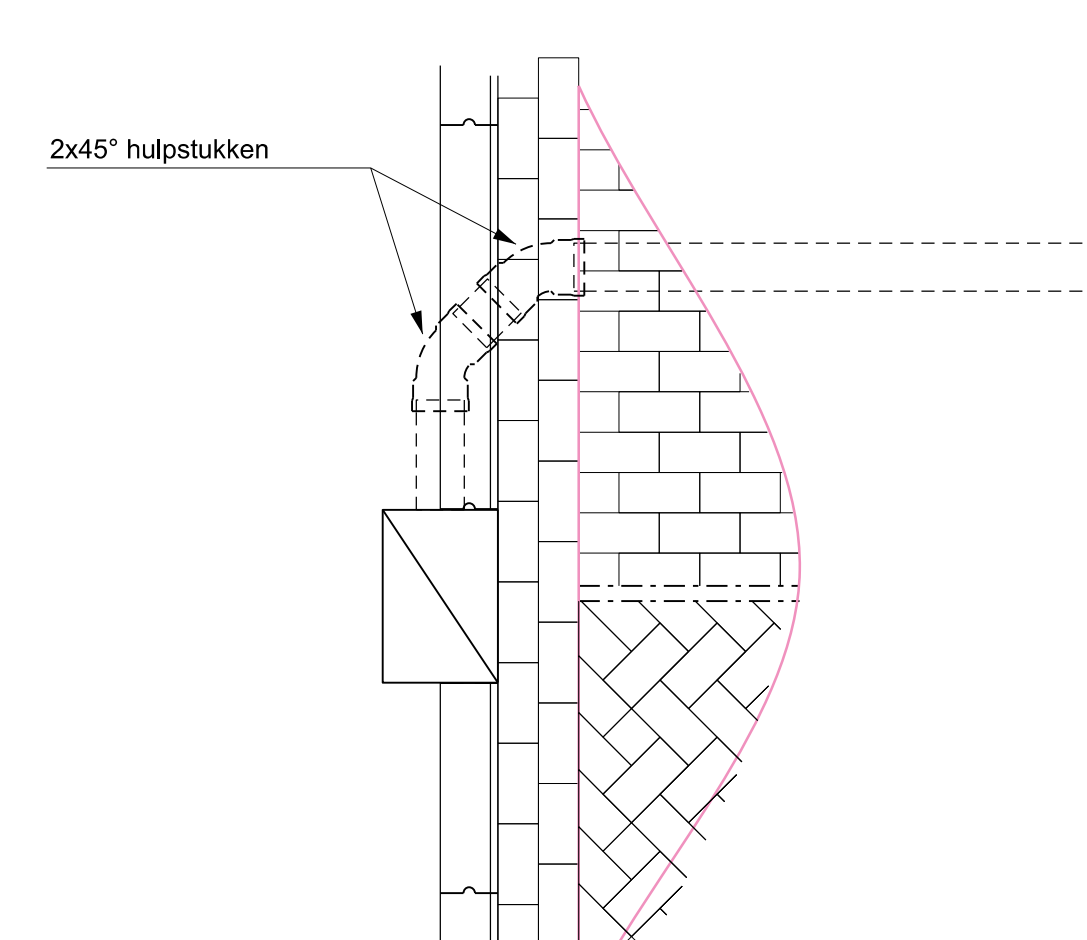

DETAIL KOLKAANSLUITING MET ZIJUITGANG
SCHAAL 1 : 20