


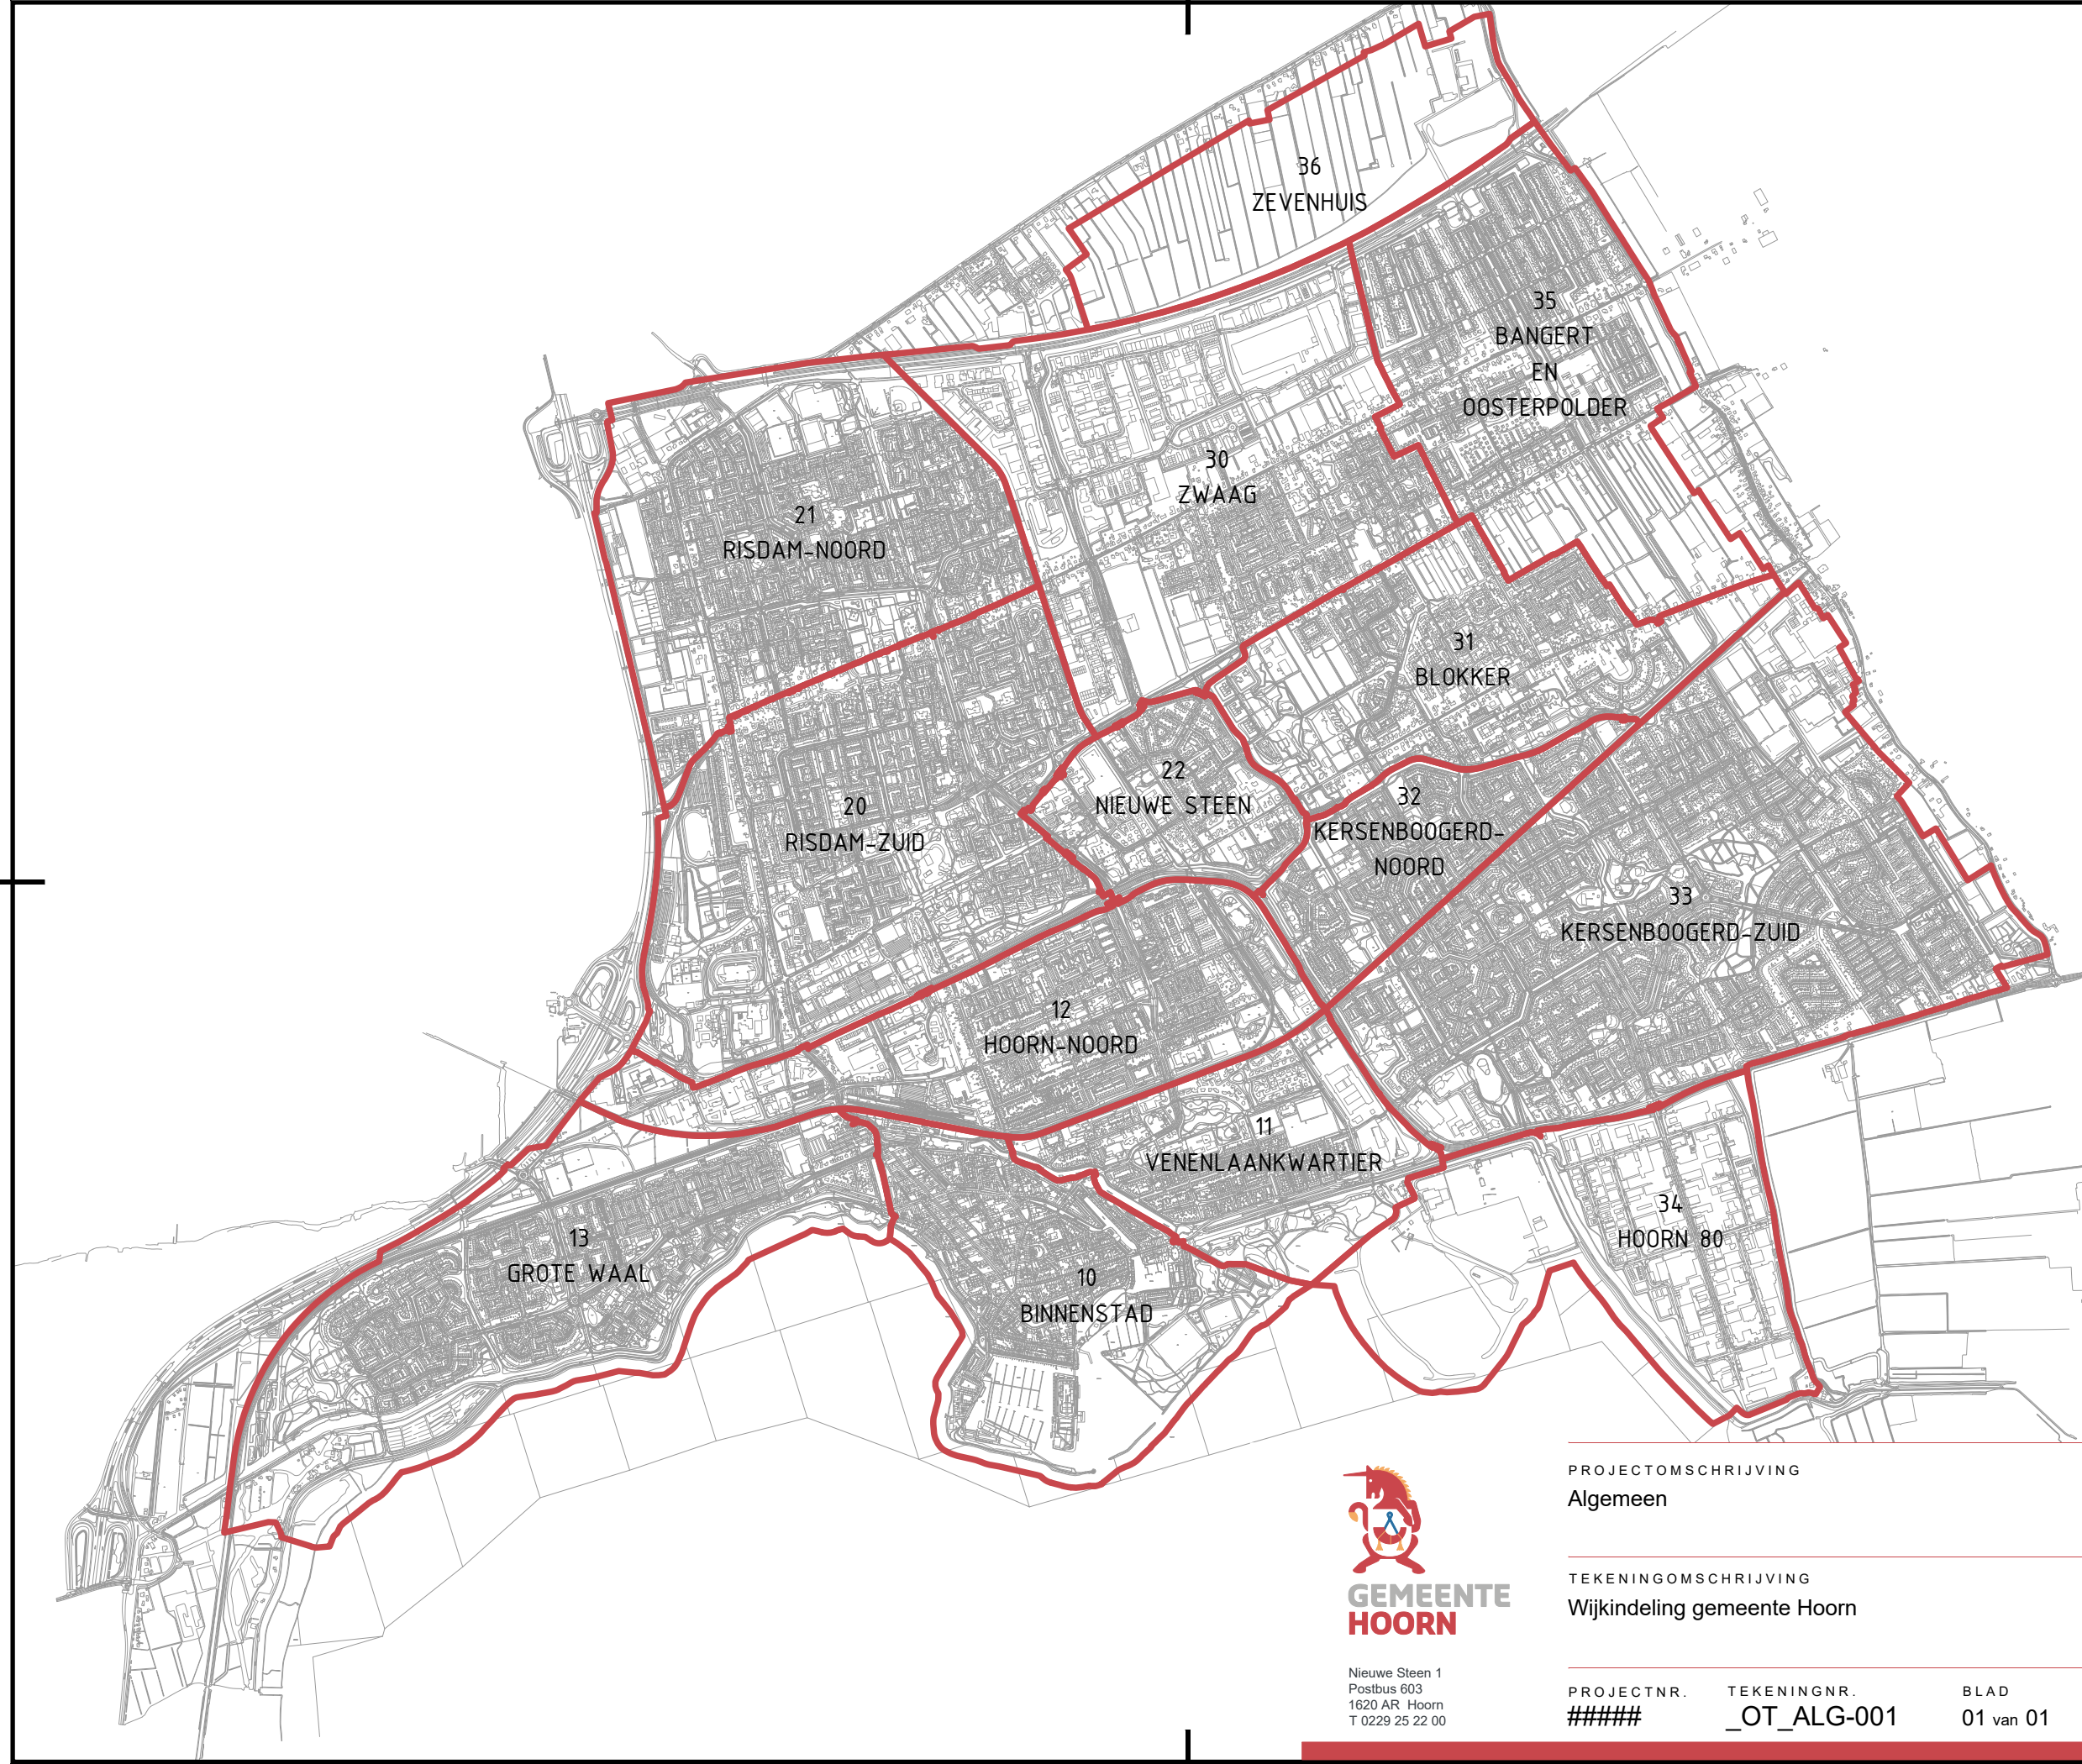

Nieuwe Steen 1
Postbus 603
1620 AR Hoorn
T 0229 25 22 00

PROJECTOMSCHRIJVING
Algemeen

TEKENINGOMSCHRIJVING
Wijkindeling gemeente Hoorn

PROJECTNR.	TEKENINGNR.	BLAD	VERSIE
#####	_OT_ALG-001	01 van 01	01

GETEKEND Alec Fanger	PROJECTLEIDER #####
BESTEK #####	SCHAAL 1 : 25.000
FORMAAT A3	DATUM 20-10-2021
STATUS Definitief	