


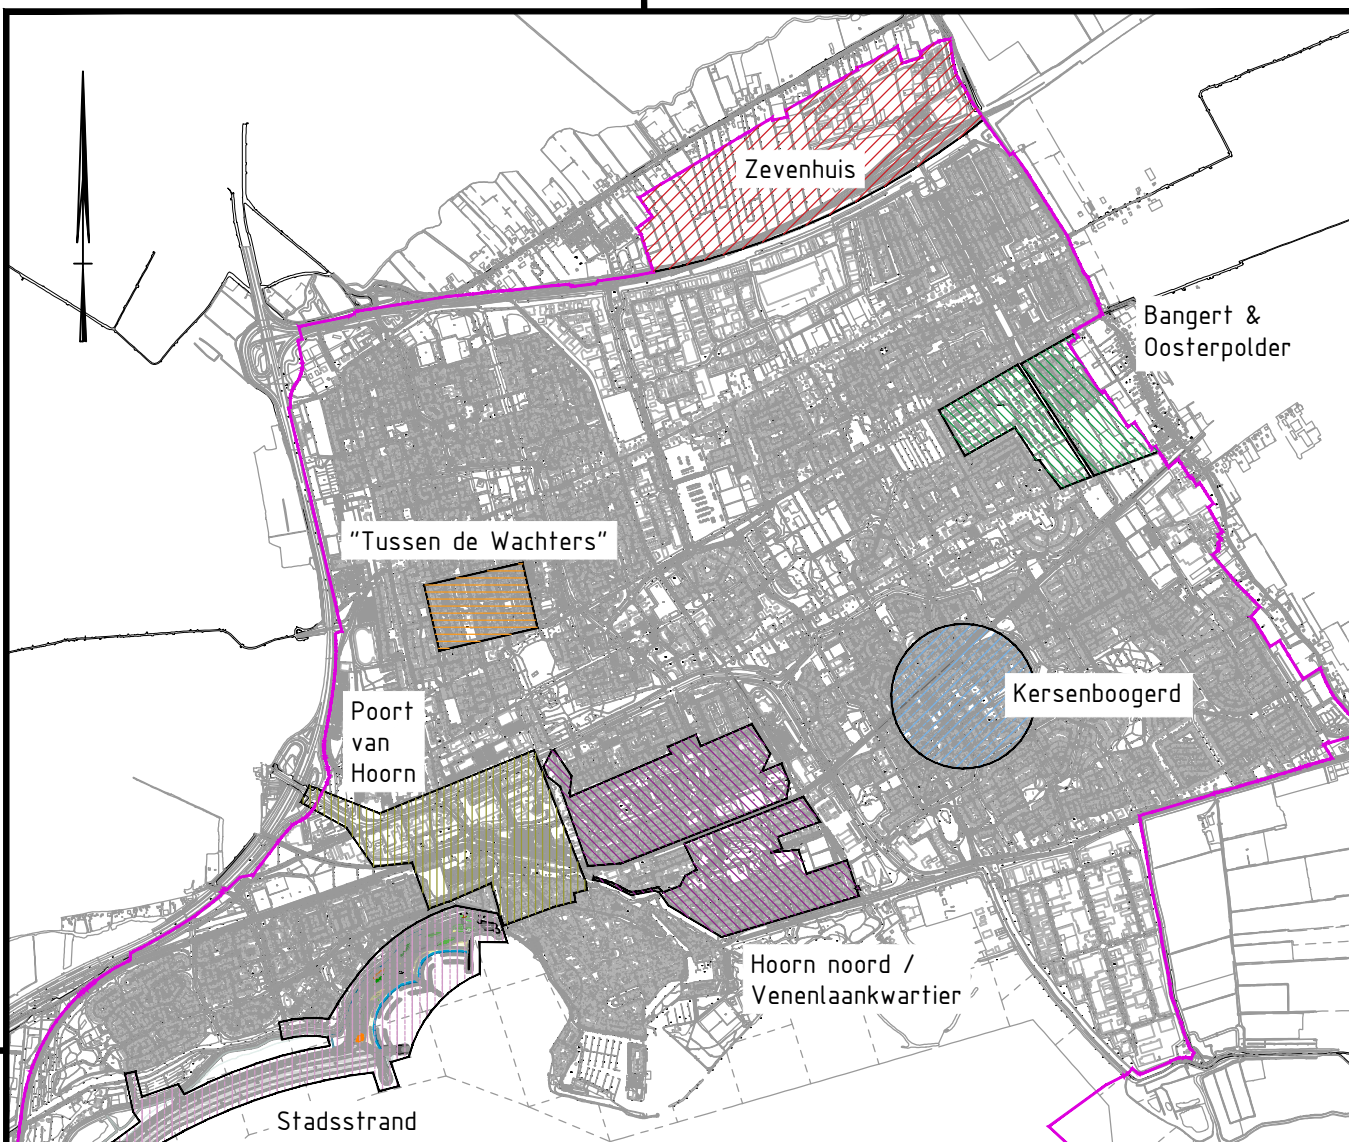

Voor de hierboven en -onder aangegeven locaties geldt: reconstructies en rehabilitaties vallen niet onder de raamovereenkomst H-262. Klein elementenonderhoud, groot elementenonderhoud, (winter)schades en calamiteiten kunnen wél in de gehele gemeente Hoorn plaatsvinden, dus óók in de aangegeven gebieden.


Werkzaamheden aan elementenverharding waarbij hoofdriool (of warmtenet) wordt aangelegd of wordt vervangen behoort niet tot de werkzaamheden van deze raamovereenkomst. (het nieuw aanbrengen na tijdelijk dichtblokken behoort ook tot de rioolwerkzaamheden)

Bouw- en woonrijpmaken behoort niet tot de werkzaamheden van deze raamovereenkomst. (indien de aangelegde elementenverharding onder garantie valt van de partij die het heeft aangelegd behoort dit niet tot de werkzaamheden van deze raamovereenkomst)

Nieuwe aanleg en reconstructie elementenverhardingen bij speelplekken behoort niet tot de werkzaamheden van deze raamovereenkomst. Het herstraten van elementenverhardingen bij speelplekken valt wél binnen de scope van de raamovereenkomst.




Poort van Hoorn

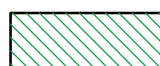


Bangert & Oosterpolder, fase 5




Hoorn noord / Venenlaankwartier

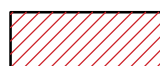

Zevenhuis

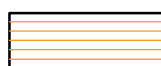

"Tussen de Wachters"

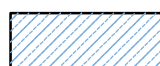

Kersenboogerd Centrumgebied (Warmtenet)



"Stadsstrand"



Nieuwe Steen 1
Postbus 603
1620 AR Hoorn
T 0229 25 22 00

PROJECTOMSCHRIJVING

Onderhoud-, nieuwe aanleg- en reconstructies
elementenverharding 2023-2024 (2025, 2026)

TEKENINGOMSCHRIJVING

Uitsluitingskaart - globale weergave

PROJECTNR.
H-262

TEKENINGNR.
-

BLAD
01 van 01

VERSIE
-

GETEKEND
b.wilberink

PROJECTLEIDER
f. dam

BESTEK
H-262

SCHAAL
1 : 40.000

FORMAAT
A4

DATUM
16-02-2023

STATUS
Concept