


Eerste verdieping

Begane grond

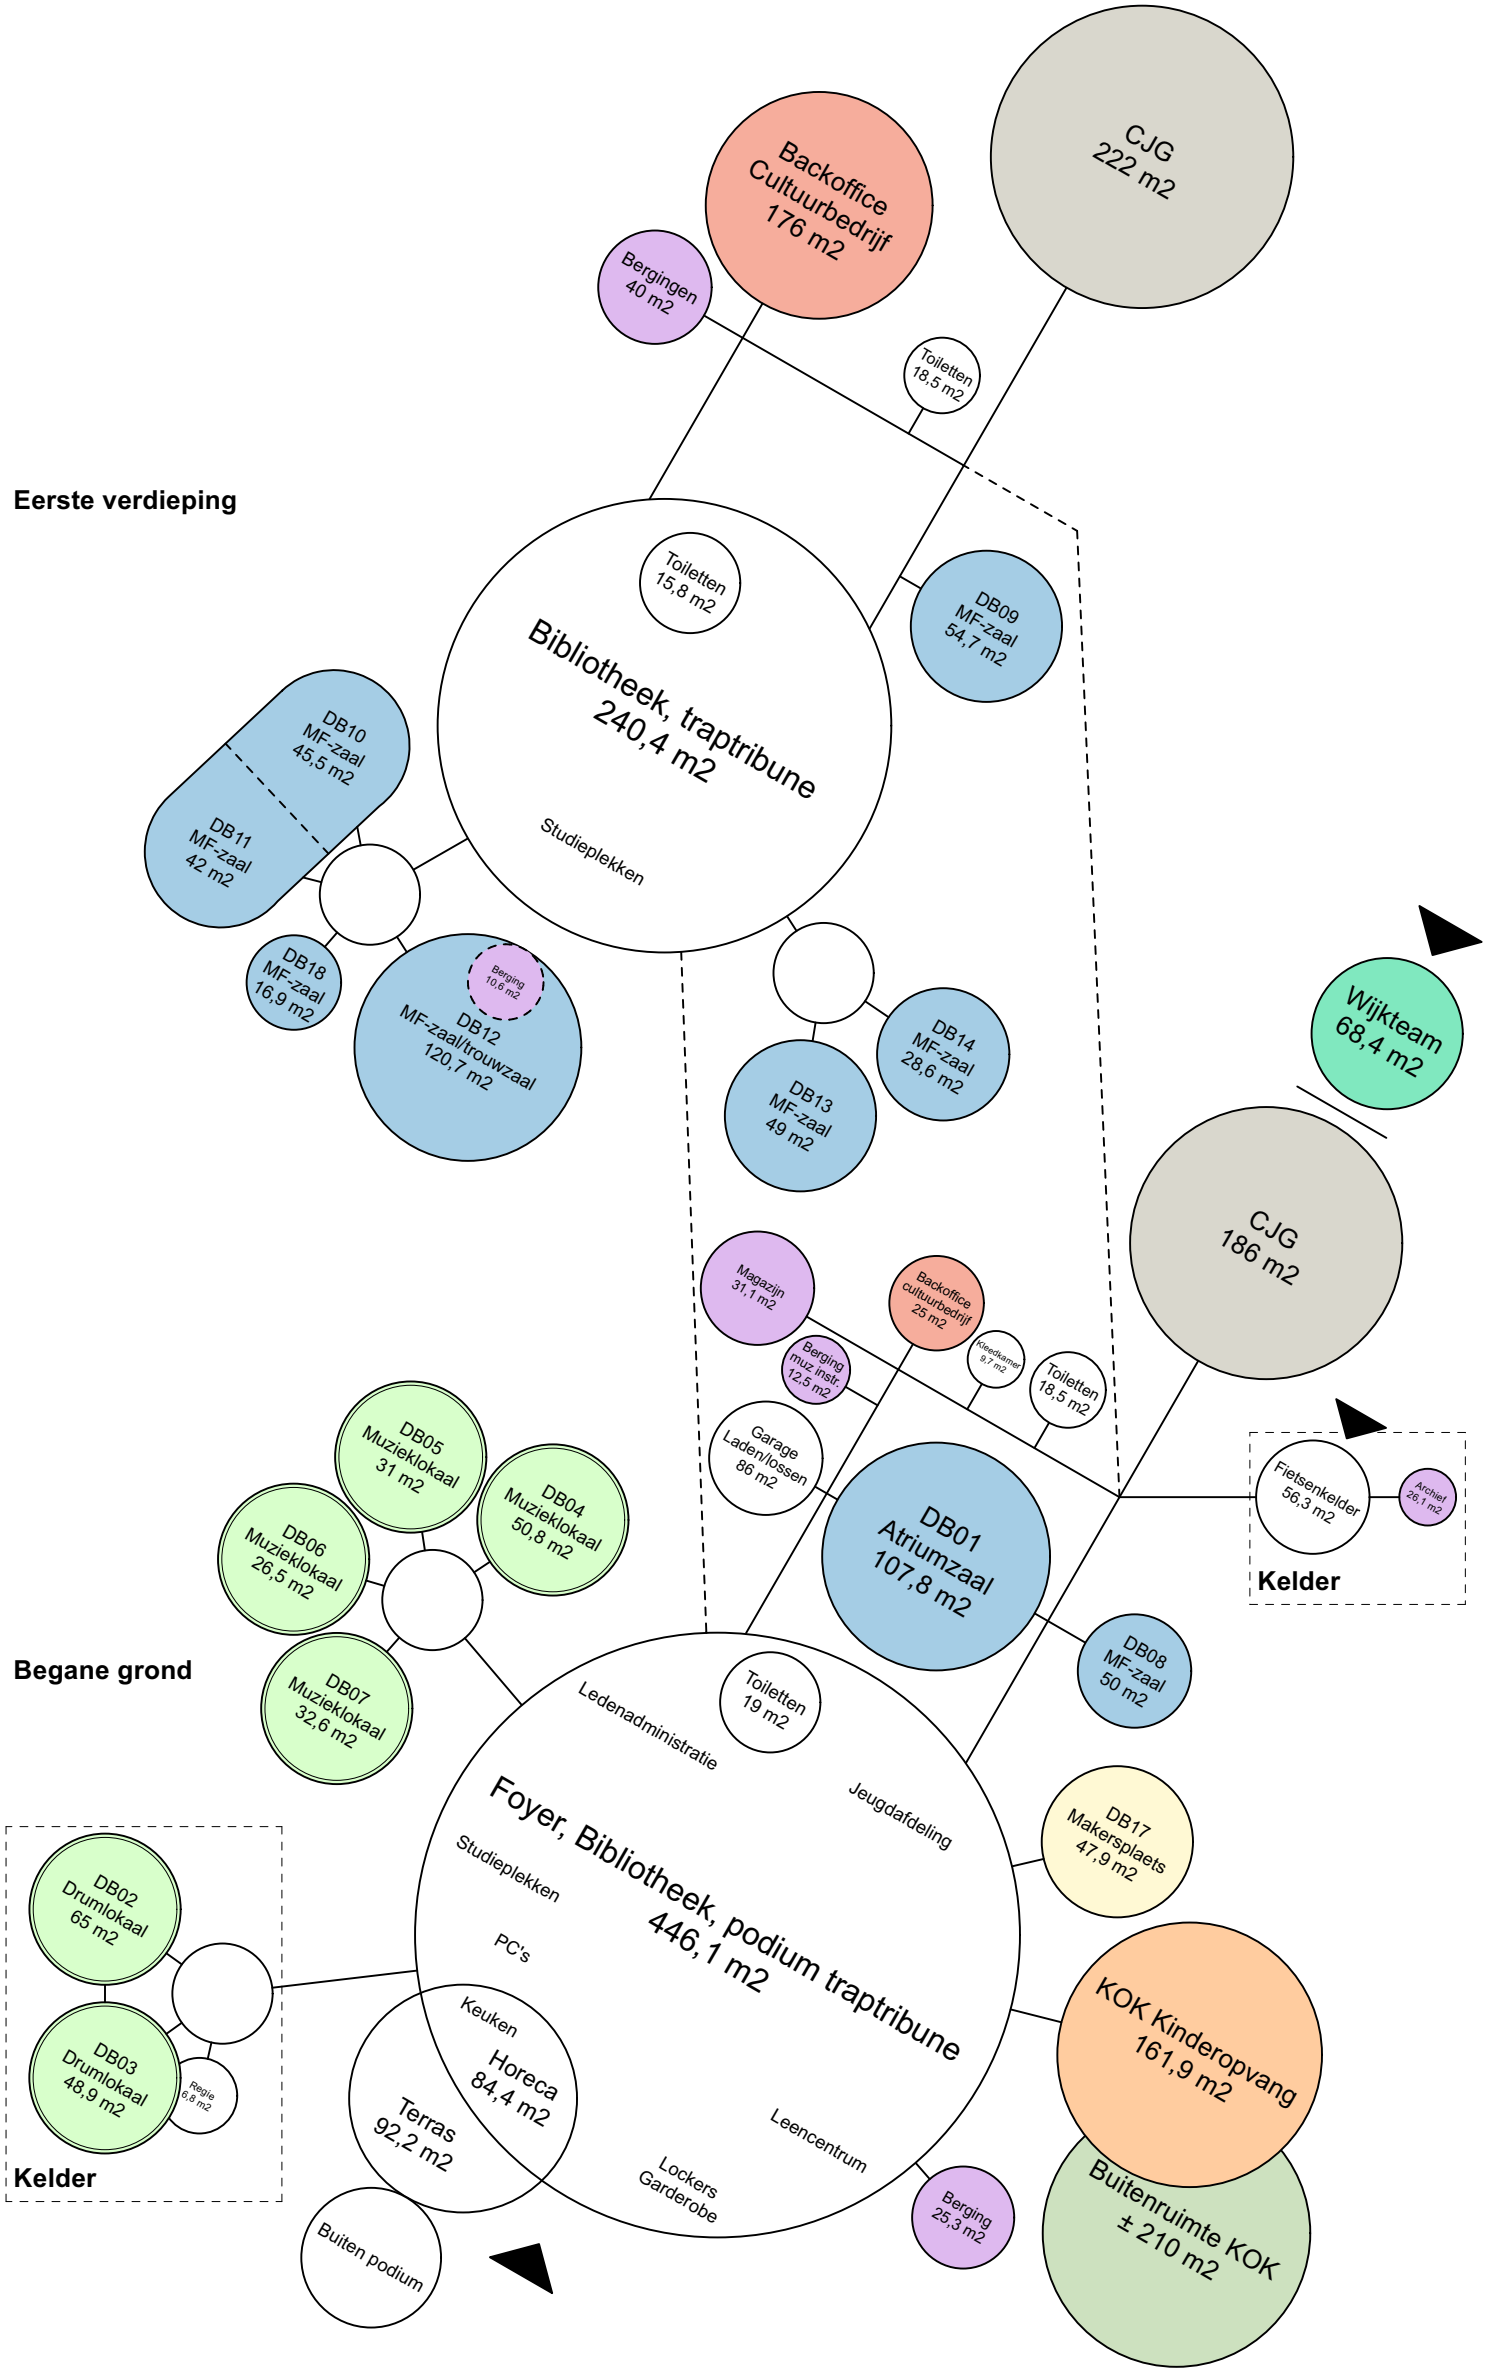

Alle maten in het werk nameten

Revisie	Datum	Door	Toelichting
hanratharchitect			Titel Tekeningnummer Project Burgemeester Koomansplein 1, 2231 DA Rijnsburg Schaal n.v.t. Fase Concept Papierformaat ISO A3 Printdatum 26-05-2021 Versiedatum 26-05-2021
Statensingel 179a 3039 LL Rotterdam The Netherlands +31 10 265 6351 info@hanratharchitect.nl hanratharchitect.nl			