





Totaal bruto vloeroppervlak: 3618,3 m²

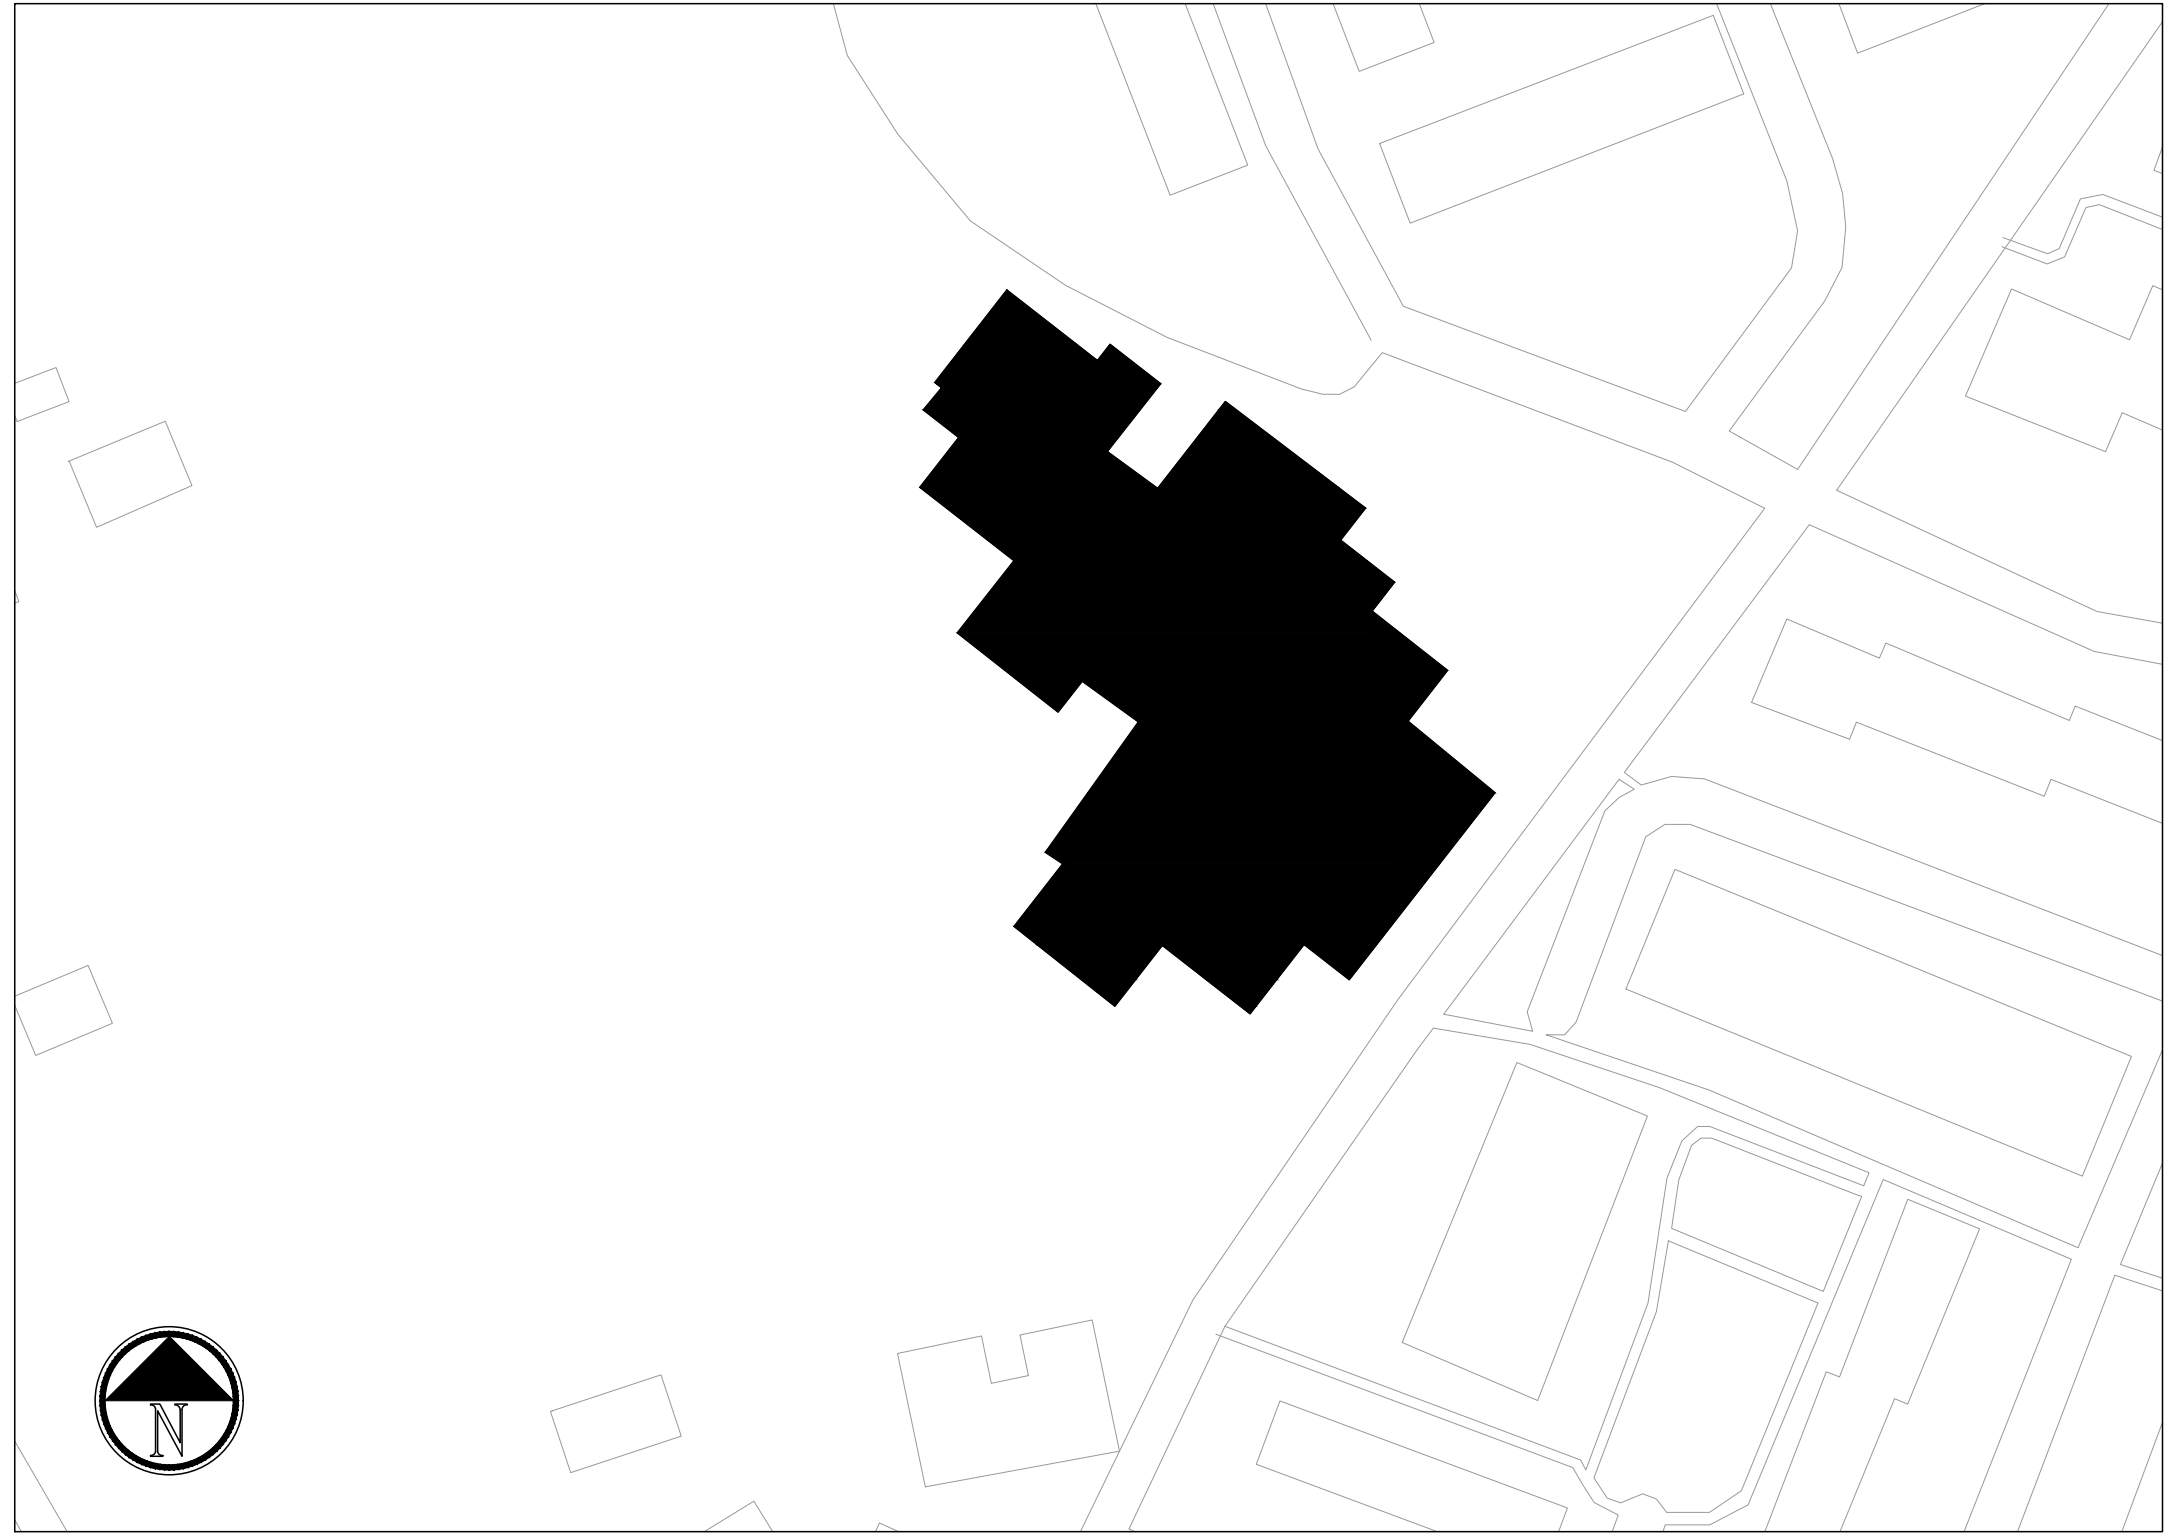

Situatie
schaal 1:1000

RENVOL

- Zelfsluitend
- Zelfsluitend WDBO 30min
- Brandslanghaspel
- Handmelder Brand
- Schuimblusser
- Koolstofblusser
- Poederblusser
- Brandmeldcentrale
- Slow-whoop
- Ruimte voorzien van rookmelder(s)
- Indicator tbv rookmelder
- Ruimte voorzien van algemene noodverlichting
- Noodverlichtingsarmatuur met pictogram
- Peilmaat
- Dagmaat

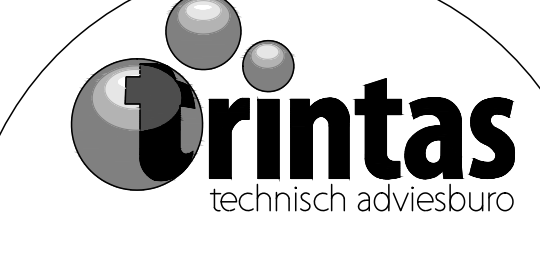B		A			
Revisie	Datum	Gekend	Gecontroleerd	Omschrijving	
Opdrachtgever		PCBO Rotterdam		Datum : 22-12-2017	
Project		Basisschool Het Middelpunt		Schaal : 1:100	
		Cromme Meth 70		Gecontroleerd : DNV	
		Hoopsteeg - Rotterdam		Blad : 1 van 1	
Omschrijving		Aanvraag gebruiksvergunning		Formaat : A0	
Tekening nr.		GV01			
Begane grond					
Eisenplan					
Ontwerpfase				Telpatzenweg 63	
				2041 BW Lekkertek	
				Tel : 0161 435 374	
				E-mail : info@printas.nl	