


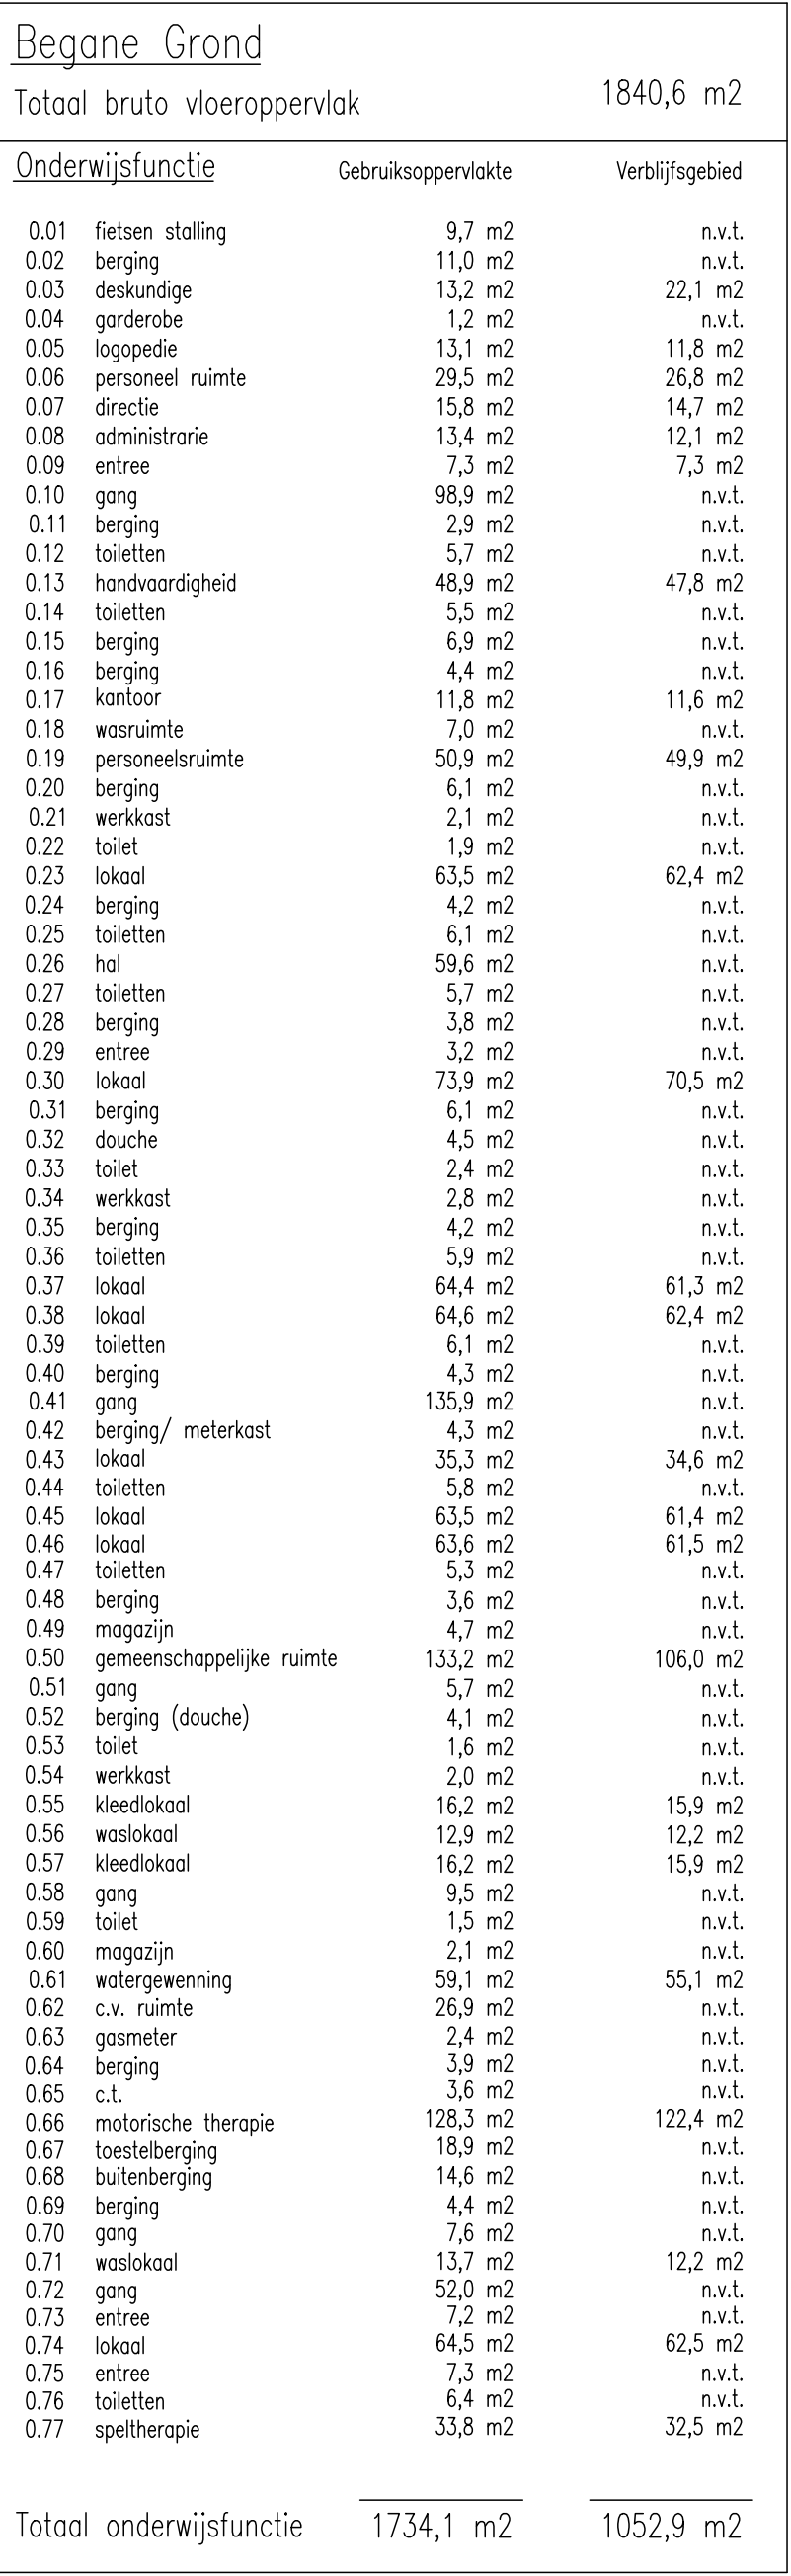

Berekening totale vrije toegang van een verblijfsruimte conform paragraaf 2.17.1, artikel 2.146, lid 8 van bouwbesluit 2003, aangepast per 1-9-2005	
Onderwijsfunctie	Begane grond
Bereikingsraad: 63 Bijbehorende getalswaarde: 2,2 Toegangsruimte van minimale totale vrije toegang bedraagt: $1052,9 \times 2,2 = 2316,4$ Totaal aan dogmaten aanwezige deuren: <u>6450 mm</u>	

BIJ DE BEPALING VAN DE GEBRUIKSPERVIJLAKTE WORDEN NIET MEER GEREKEND:

- De oppervlakte van delen van vloeren, waarboven de netto-hoogte kleiner is dan 0,25 m, met uitzondering van vloeren onder trappen, heilingsloren e.d.
- Een trogput, liftschacht of vide, indien de oppervlakte daarvan groter is dan 4 m²
- Een vrijstaande bouwconstructie, niet zijnde een trap, en een leidingschacht, indien de horizontale doorsnede daarvan groter is dan 0,5 m²

renvooi	
	brandwerende deur WDBO 30 min. zelfsluitende
	zelfsluitende deur
	hand intrusiemelder
	brandslanghaspel 30m
	QL-blusser 5kg
	schuimblusser 6l
	bedieningspaneel
	schel 11.5 m entruiming