


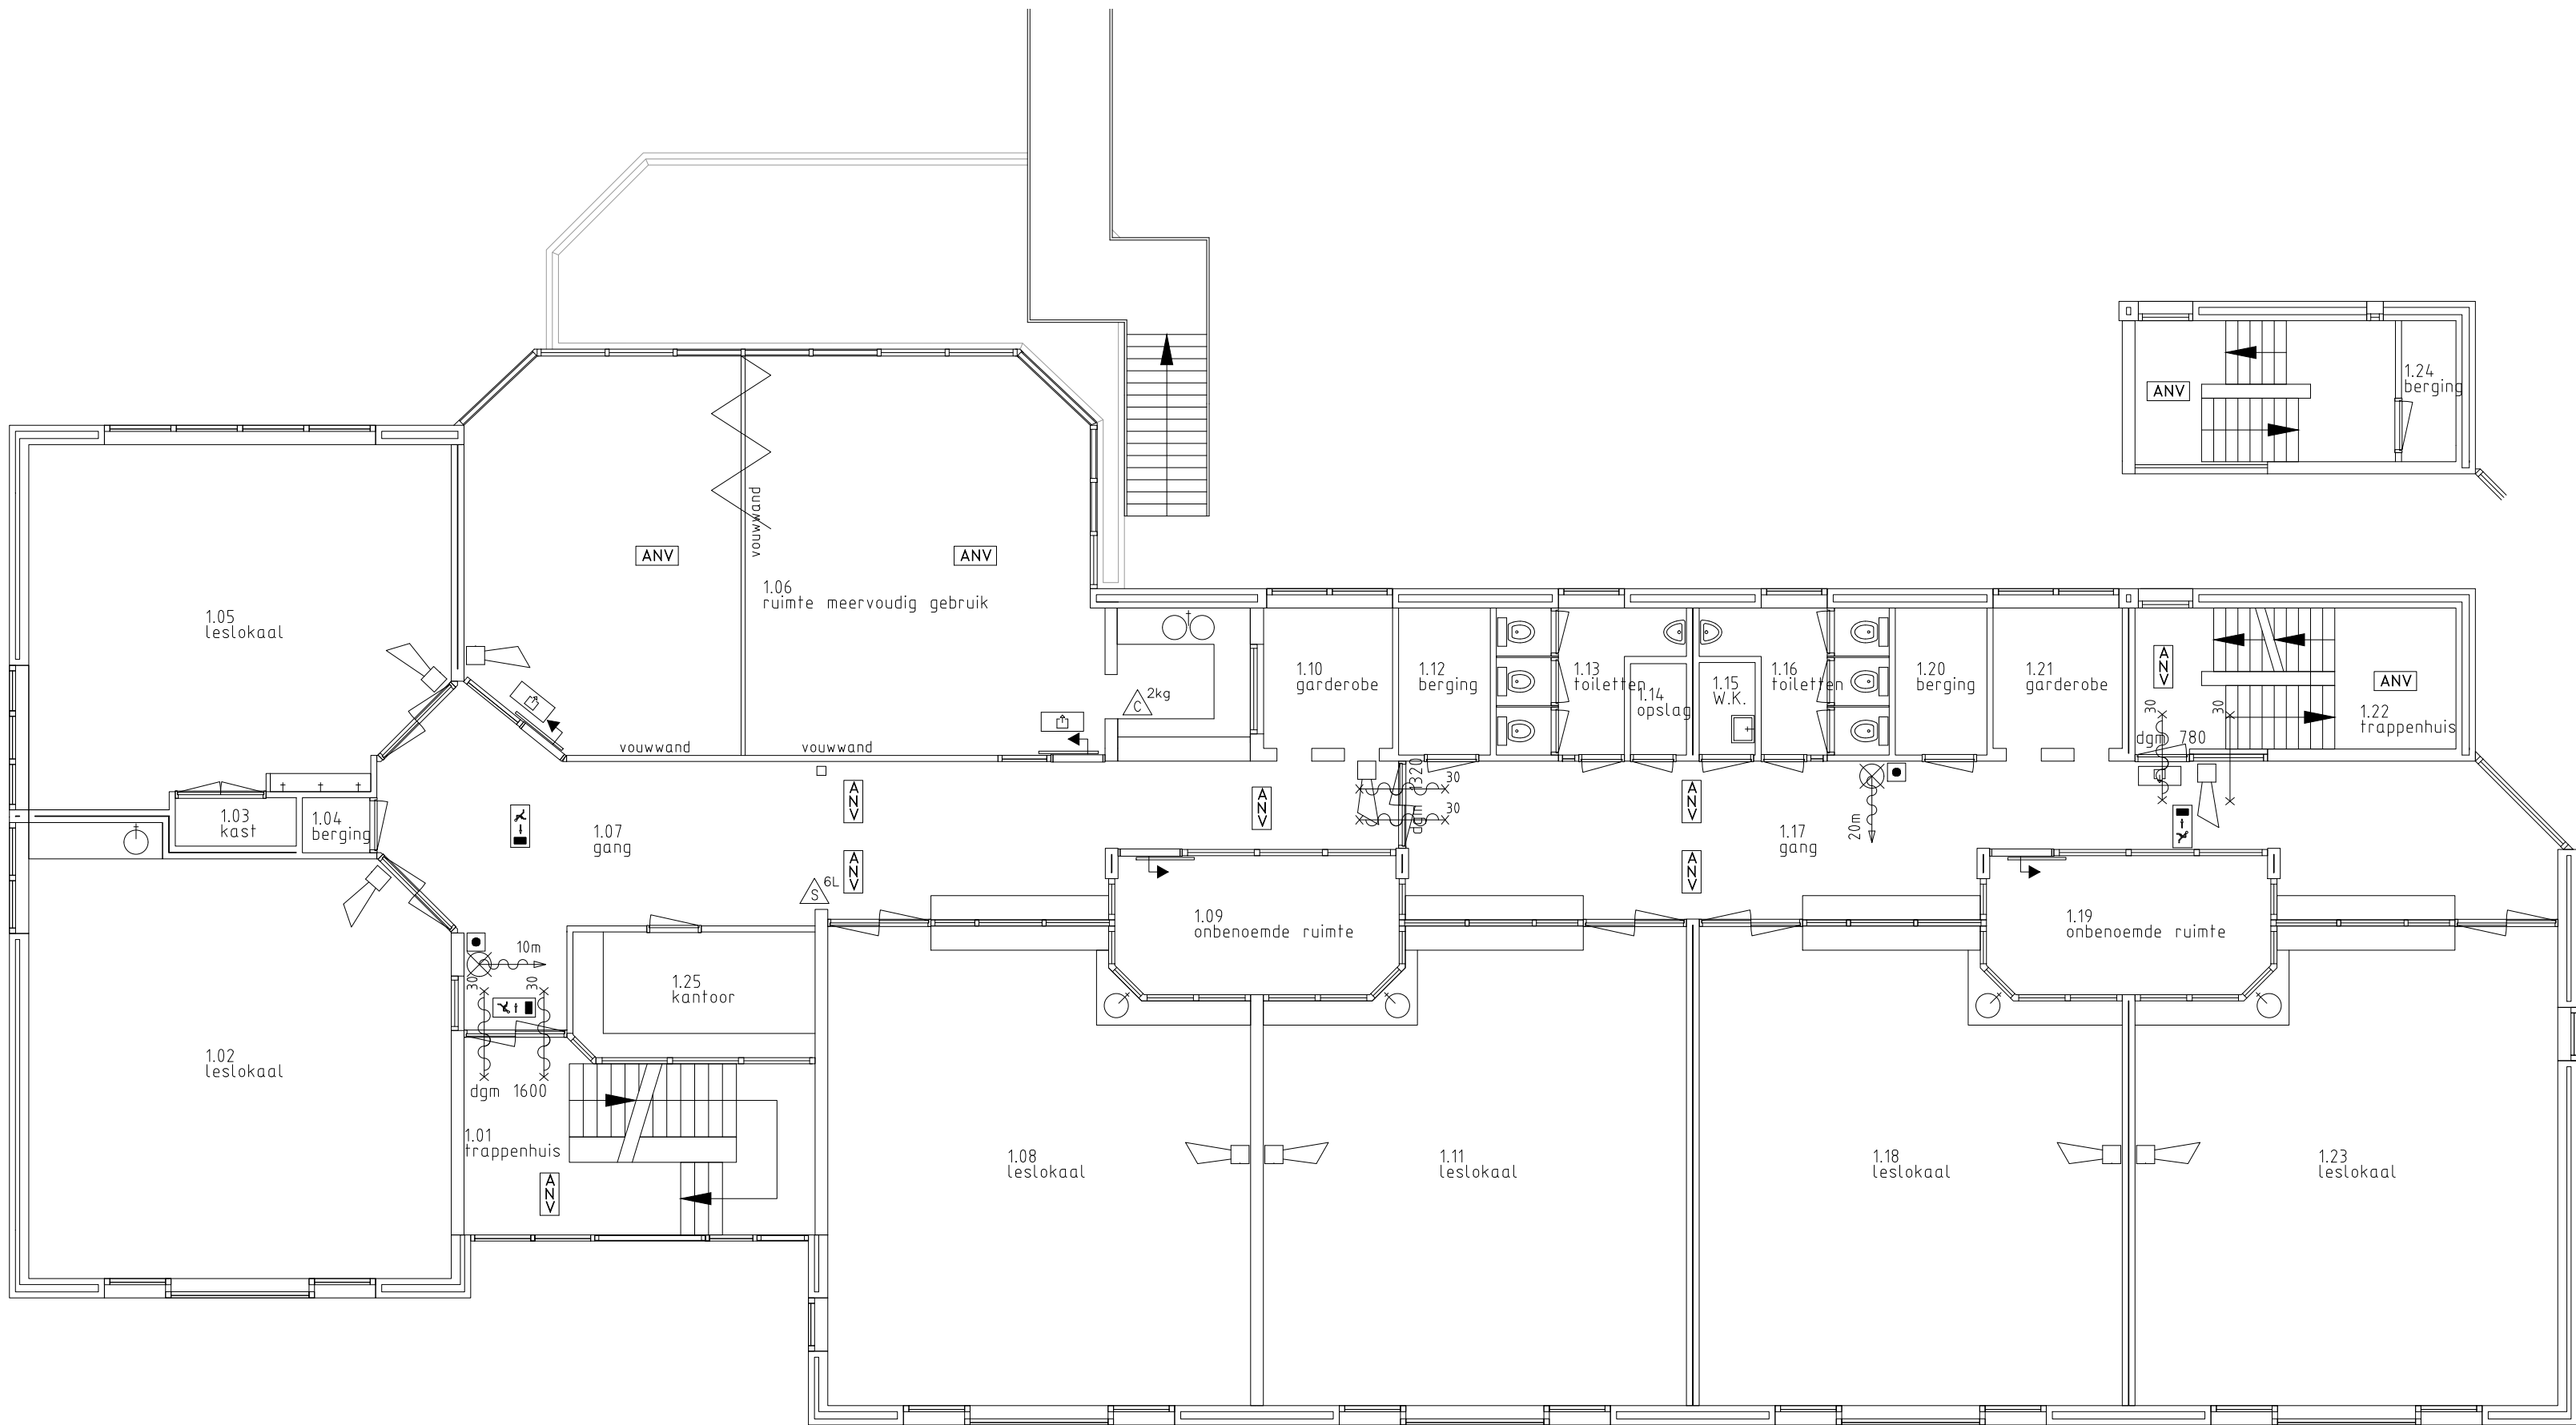

1e VERDIEPING

1e Verdieping		
Totaal bruto vloeroppervlak		607,4 m2
Onderwijsfunctie	Gebruiksoppervlakte	Verblijfsgebied
1.01 trappenhuis	17,8 m2	n.v.t.
1.02 leslokaal	51,3 m2	49,0 m2
1.03 kast	1,8 m2	n.v.t.
1.04 berging	1,2 m2	n.v.t.
1.05 leslokaal	41,7 m2	39,1 m2
1.06 ruimte meervoudig gebruik	74,4 m2	72,0 m2
1.07 gang	45,3 m2	n.v.t.
1.08 leslokaal	54,8 m2	52,6 m2
1.09 onbenoemde ruimte	11,1 m2	?
1.10 garderobe	6,1 m2	n.v.t.
1.11 leslokaal	54,7 m2	52,6 m2
1.12 berging	4,0 m2	n.v.t.
1.13 toiletten	6,7 m2	n.v.t.
1.14 opslag	1,6 m2	n.v.t.
1.15 w.k.	1,6 m2	n.v.t.
1.16 toiletten	6,7 m2	n.v.t.
1.17 gang	45,1 m2	n.v.t.
1.18 leslokaal	54,5 m2	52,6 m2
1.19 onbenoemde ruimte	11,1 m2	?
1.20 berging	4,0 m2	n.v.t.
1.21 garderobe	6,0 m2	n.v.t.
1.22 trappenhuis	13,0 m2	n.v.t.
1.23 leslokaal	54,7 m2	52,6 m2
1.24 berging	13,1 m2	n.v.t.
1.25 kantoor	8,8 m2	8,2 m2
Totaal onderwijsfunctie	597,1 m2	378,7 m2

Berekening Bezettingsgraad per gebruiksfunctie (volgens Bouwbesluit 2003), aangepast per 1-9-2005

Gebruiksfunctie: Onderwijsfunctie 1e Verdieping
Bezettingsgraad klasse B3:
Op basis van gebruiksoppervlakte:
* >5 -≤ 12 m2 gebruiksoppervlakte per persoon.
597,1 / 5 = 119,4 597,1 / 12= 49,8
Gemiddelde aantal toegestane personen: ca. 85

× Op basis van verblijfsgebied:
>3,3 -≤ 8 m2 opp. verblijfsgebied per persoon.
378,7 / 3,3 = 114,8 378,7 / 8 = 47,3
Gemiddelde aantal toegestane personen: ca. 82

Berekening totale vrije toegang van een verblijfsruimte conform paragraaf 2.17.1, artikel 2.146, lid 8 van bouwbesluit 2003, aangepast per 1-9-2005

Onderwijsfunctie 1e Verdieping
Bezettingsgraad: B3
bijbehorende getalswaarde: 2,2
Totaalwaarde van minimale totale vrije toegang bedraagt:
378,7 x 2,2 = 833,1 mm
Totaal aan dagmaten aanwezige deuren: 2380mm

BIJ DE BEPALING VAN DE GEBRUIKSOPPERVLAKTE WORDEN NIET MEEGEREKEND:

- De oppervlakte van delen van vloeren, waarboven de netto-hoogte kleiner is dan 1.5 m, met uitzondering van vloeren onder trappen, hellingbanen e.d.
- Een trapgat, liftschacht of vide, indien de oppervlakte daarvan groter is dan 4 m2
- Een vrijstaande bouwconstructie, niet zijnde een trap, en een leidingschacht, indien de horizontale doorsnede daarvan groter is dan 0.5 m2

B				
A				
Revisie	Datum	Gefekend	Gecontroleerd	Omschrijving
Opdrachtgever:		PCBO Rotterdam		
Project:		Basisschool ' DE KLAVER' Klaverstraat 44 te Rotterdam		
Omschrijving:		Aanvraag Gebruiksvergunning		
1e Verdieping				
Datum :		20-02-2007		
Schaal :		1:100		
Gefekend :		M. Marchesan		
Gecontroleerd :		D. Arhin		
Formaat:		A2		Tekening nr.:
				Blad:
				GV02



Beverwaardseweg 103
3077 GK Rotterdam
Tel : 010-2123381
Fax : 010-2123593
E-mail: info@trintas.nl