


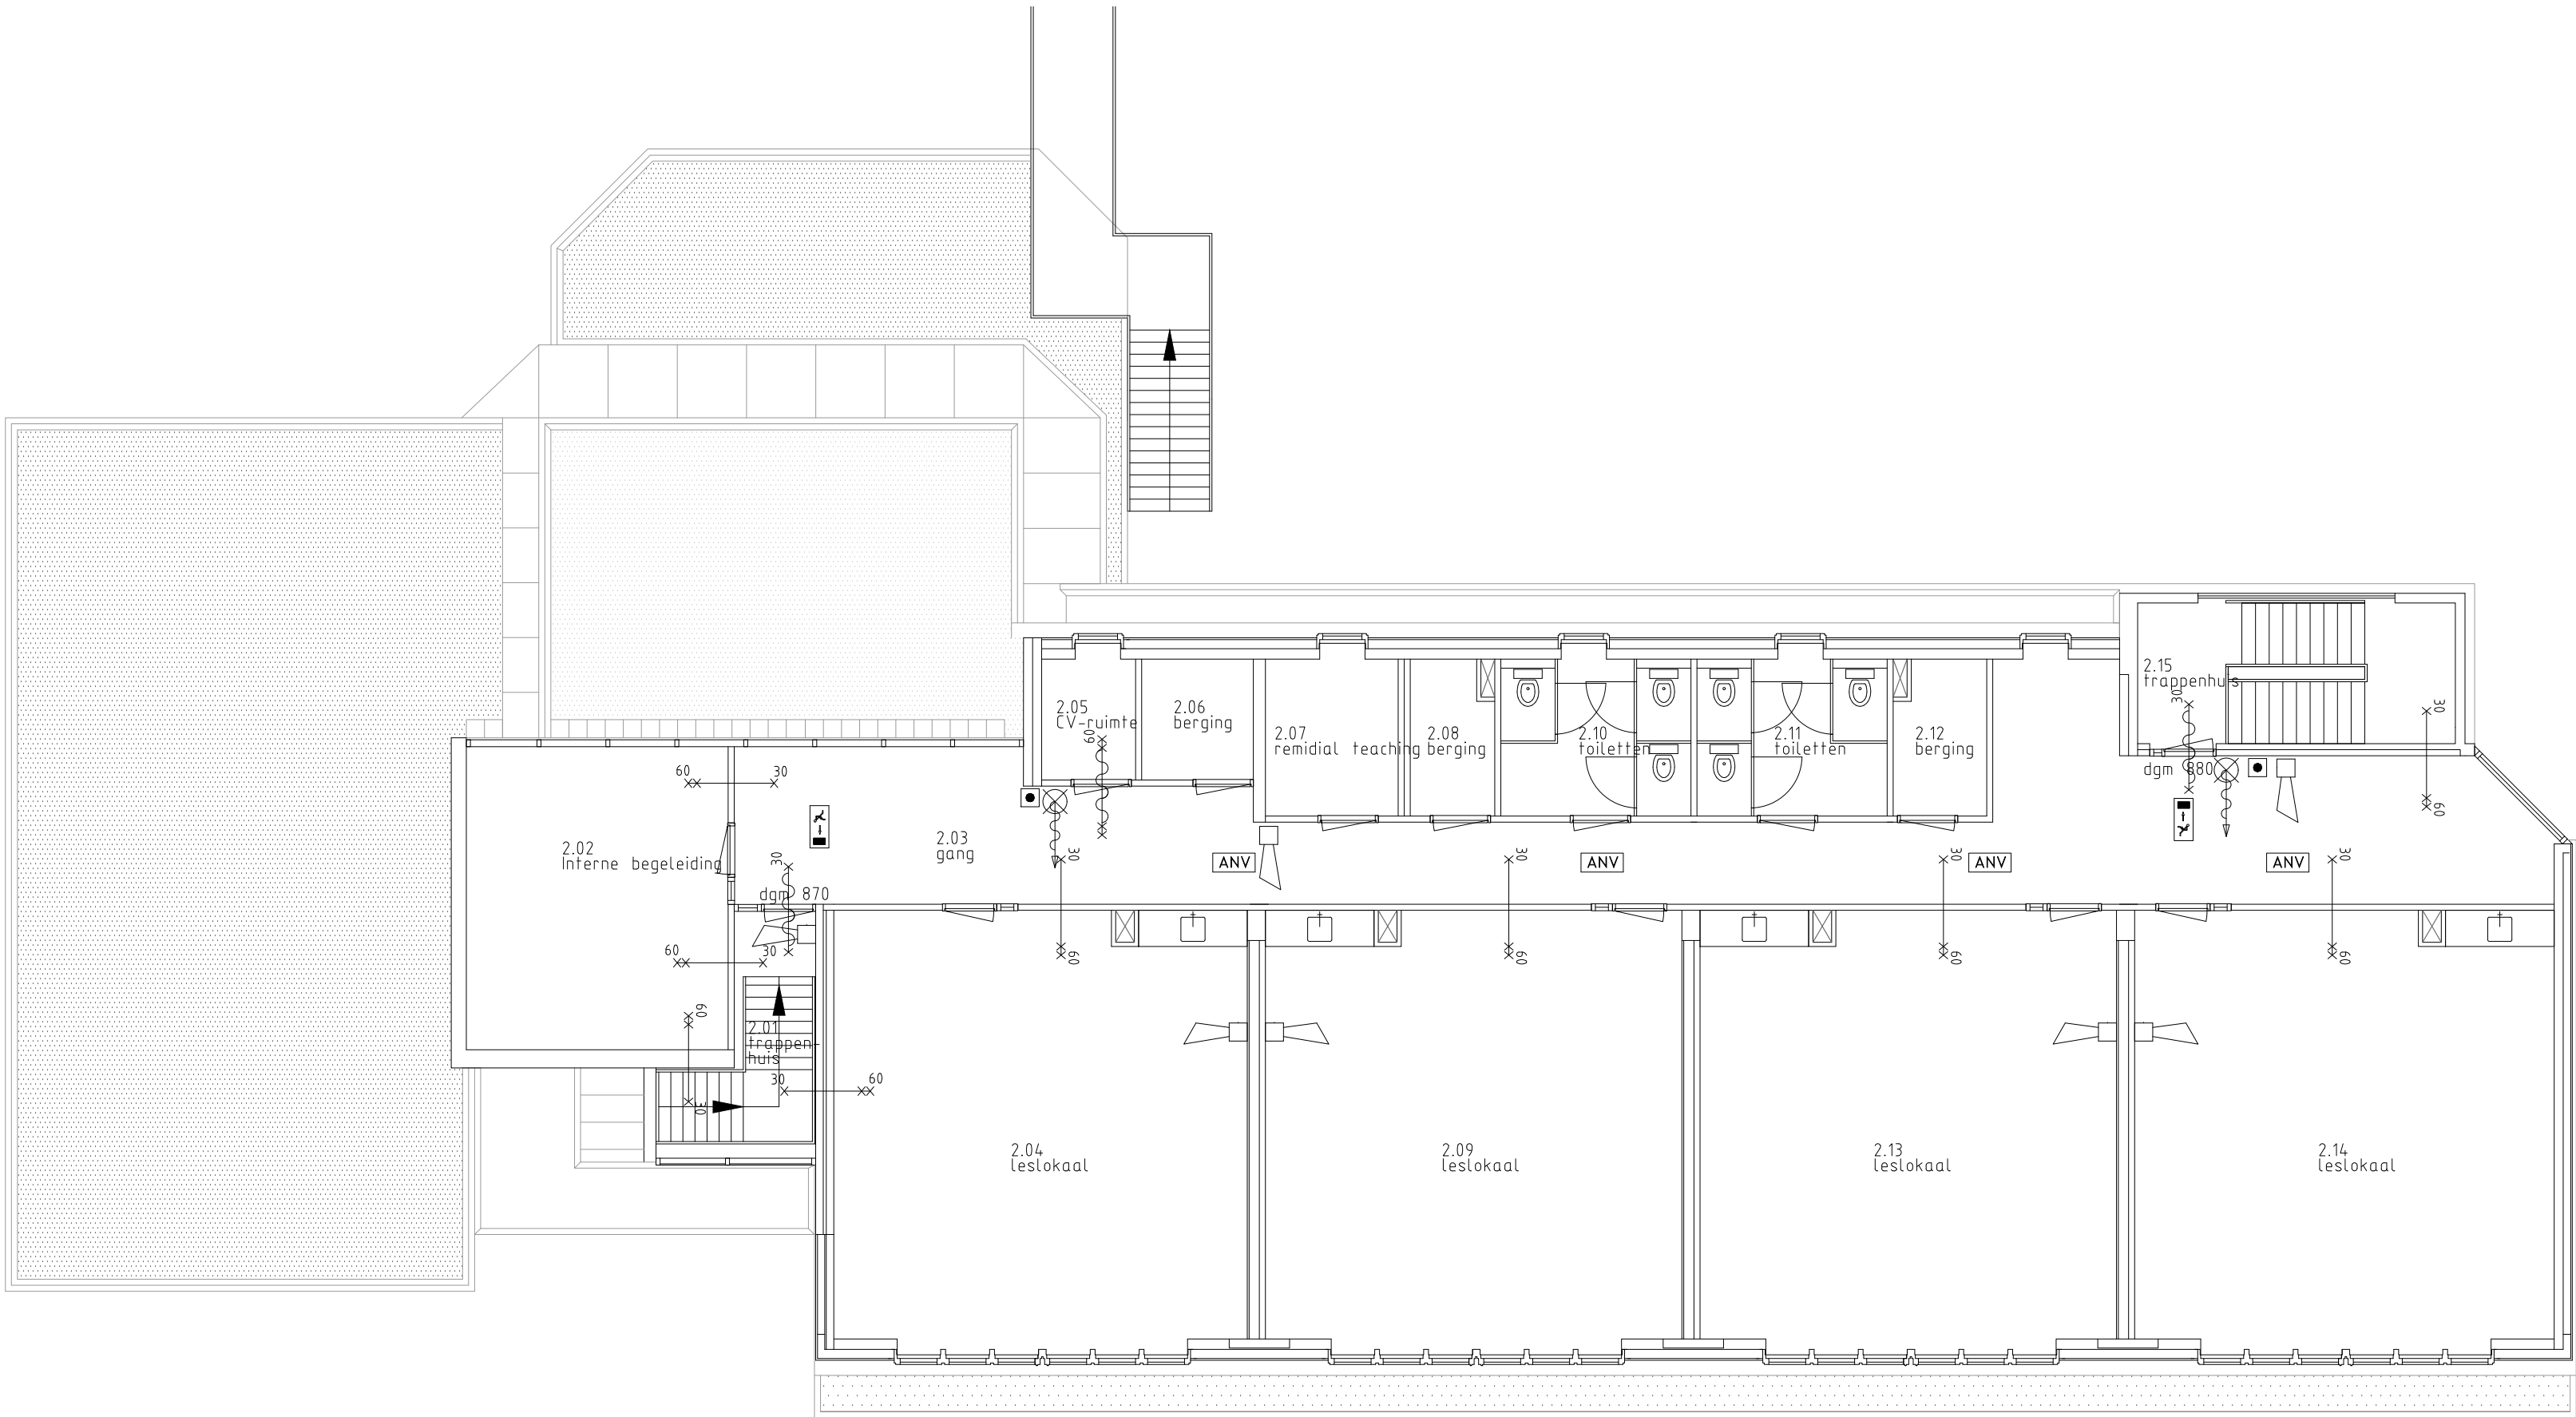

2e VERDIEPING

2e Verdieping		
Totaal bruto vloeroppervlak		342,6 m2
Onderwijsfunctie	Gebruiksoppervlakte	Verblijfsgebied
2.01 trappenhuis	7,9 m2	n.v.t.
2.02 Interne begeleiding	22,7 m2	21,8 m2
2.03 gang	65,8 m2	n.v.t.
2.04 leslokaal	50,5 m2	49,6 m2
2.05 cv-ruimte	3,6 m2	n.v.t.
2.06 berging	3,9 m2	n.v.t.
2.07 remedial teaching	6,1 m2	n.v.t.
2.08 berging	3,6 m2	n.v.t.
2.09 leslokaal	50,9 m2	49,9 m2
2.10 toiletten	8,9 m2	n.v.t.
2.11 toiletten	8,9 m2	n.v.t.
2.12 berging	4,2 m2	n.v.t.
2.13 leslokaal	51,0 m2	49,9 m2
2.14 leslokaal	51,3 m2	50,3 m2
2.15 treppenhuus	12,9 m2	n.v.t.
Totaal onderwijsfunctie	352,2 m2	221,5 m2

Berekening Bezettingsgraad per gebruiksfunctie (volgens Bouwbesluit 2003), aangepast per 1-9-2005

Gebruiksfunctie: Onderwijsfunctie 2e Verdieping
Bezettingsgraad klasse B3:
Op basis van gebruiksoppervlakte:
* >5 –≤ 12 m2 gebruiksoppervlakte per persoon.
352,2 / 5 = 70,5 352,2 / 12= 29,4
Gemiddelde aantal toegestane personen: ca. 50

×Op basis van verblijfsgebied:
>3,3 –≤ 8 m2 opp. verblijfsgebied per persoon.
221,5 / 3,3 = 67,1 221,5 / 8 = 27,7
Gemiddelde aantal toegestane personen: ca. 48

Berekening totale vrije toegang van een verblijfsruimte conform paragraaf 2.17.1, artikel 2.146, lid 8 van bouwbesluit 2003, aangepast per 1-9-2005

Onderwijsfunctie 2e Verdieping
Bezettingsgraad: B3
bijbehorende getalswaarde: 2,2
Totaalwaarde van minimale totale vrije toegang bedraagt:
221,5 x 2,2 = 487,3 mm
Totaal aan dagmaten aanwezige deuren: 1750mm

BIJ DE BEPALING VAN DE GEBRUIKSOPPERVLAKTE WORDEN NIET MEEGEREKEND:

- De oppervlakte van delen van vloeren, waarboven de netto-hoogte kleiner is dan 1.5 m, met uitzondering van vloeren onder trappen, hellingbanen e.d.
- Een trapgat , liftschaft of vide, indien de oppervlakte daarvan groter is dan 4 m2
- Een vrijstaande bouwconstructie, niet zijnde een trap, en een leidingschaft, indien de horizontale doorsnede daarvan groter is dan 0.5 m2

B				
A				
Revisie	Datum	Gefekend	Gecontroleerd	Omschrijving
Opdrachtgever:		PCBO Rotterdam		
Project:		Basisschool ' DE KLAVER' Klaverstraat 44 te Rotterdam		
Omschrijving:		Aanvraag Gebruiksvergunning		
2e Verdieping				
Datum :		20-02-2007		
Schaal :		1:100		
Gefekend :		M. Marchesan		
Gecontroleerd :		D. Arhin		
Formaat:		A2		Tekening nr.:
				Blad:
				GV03



Beverwaardseweg 103
3077 GK Rotterdam
Tel : 010-2123381
Fax : 010-2123593
E-mail: info@trintas.nl