


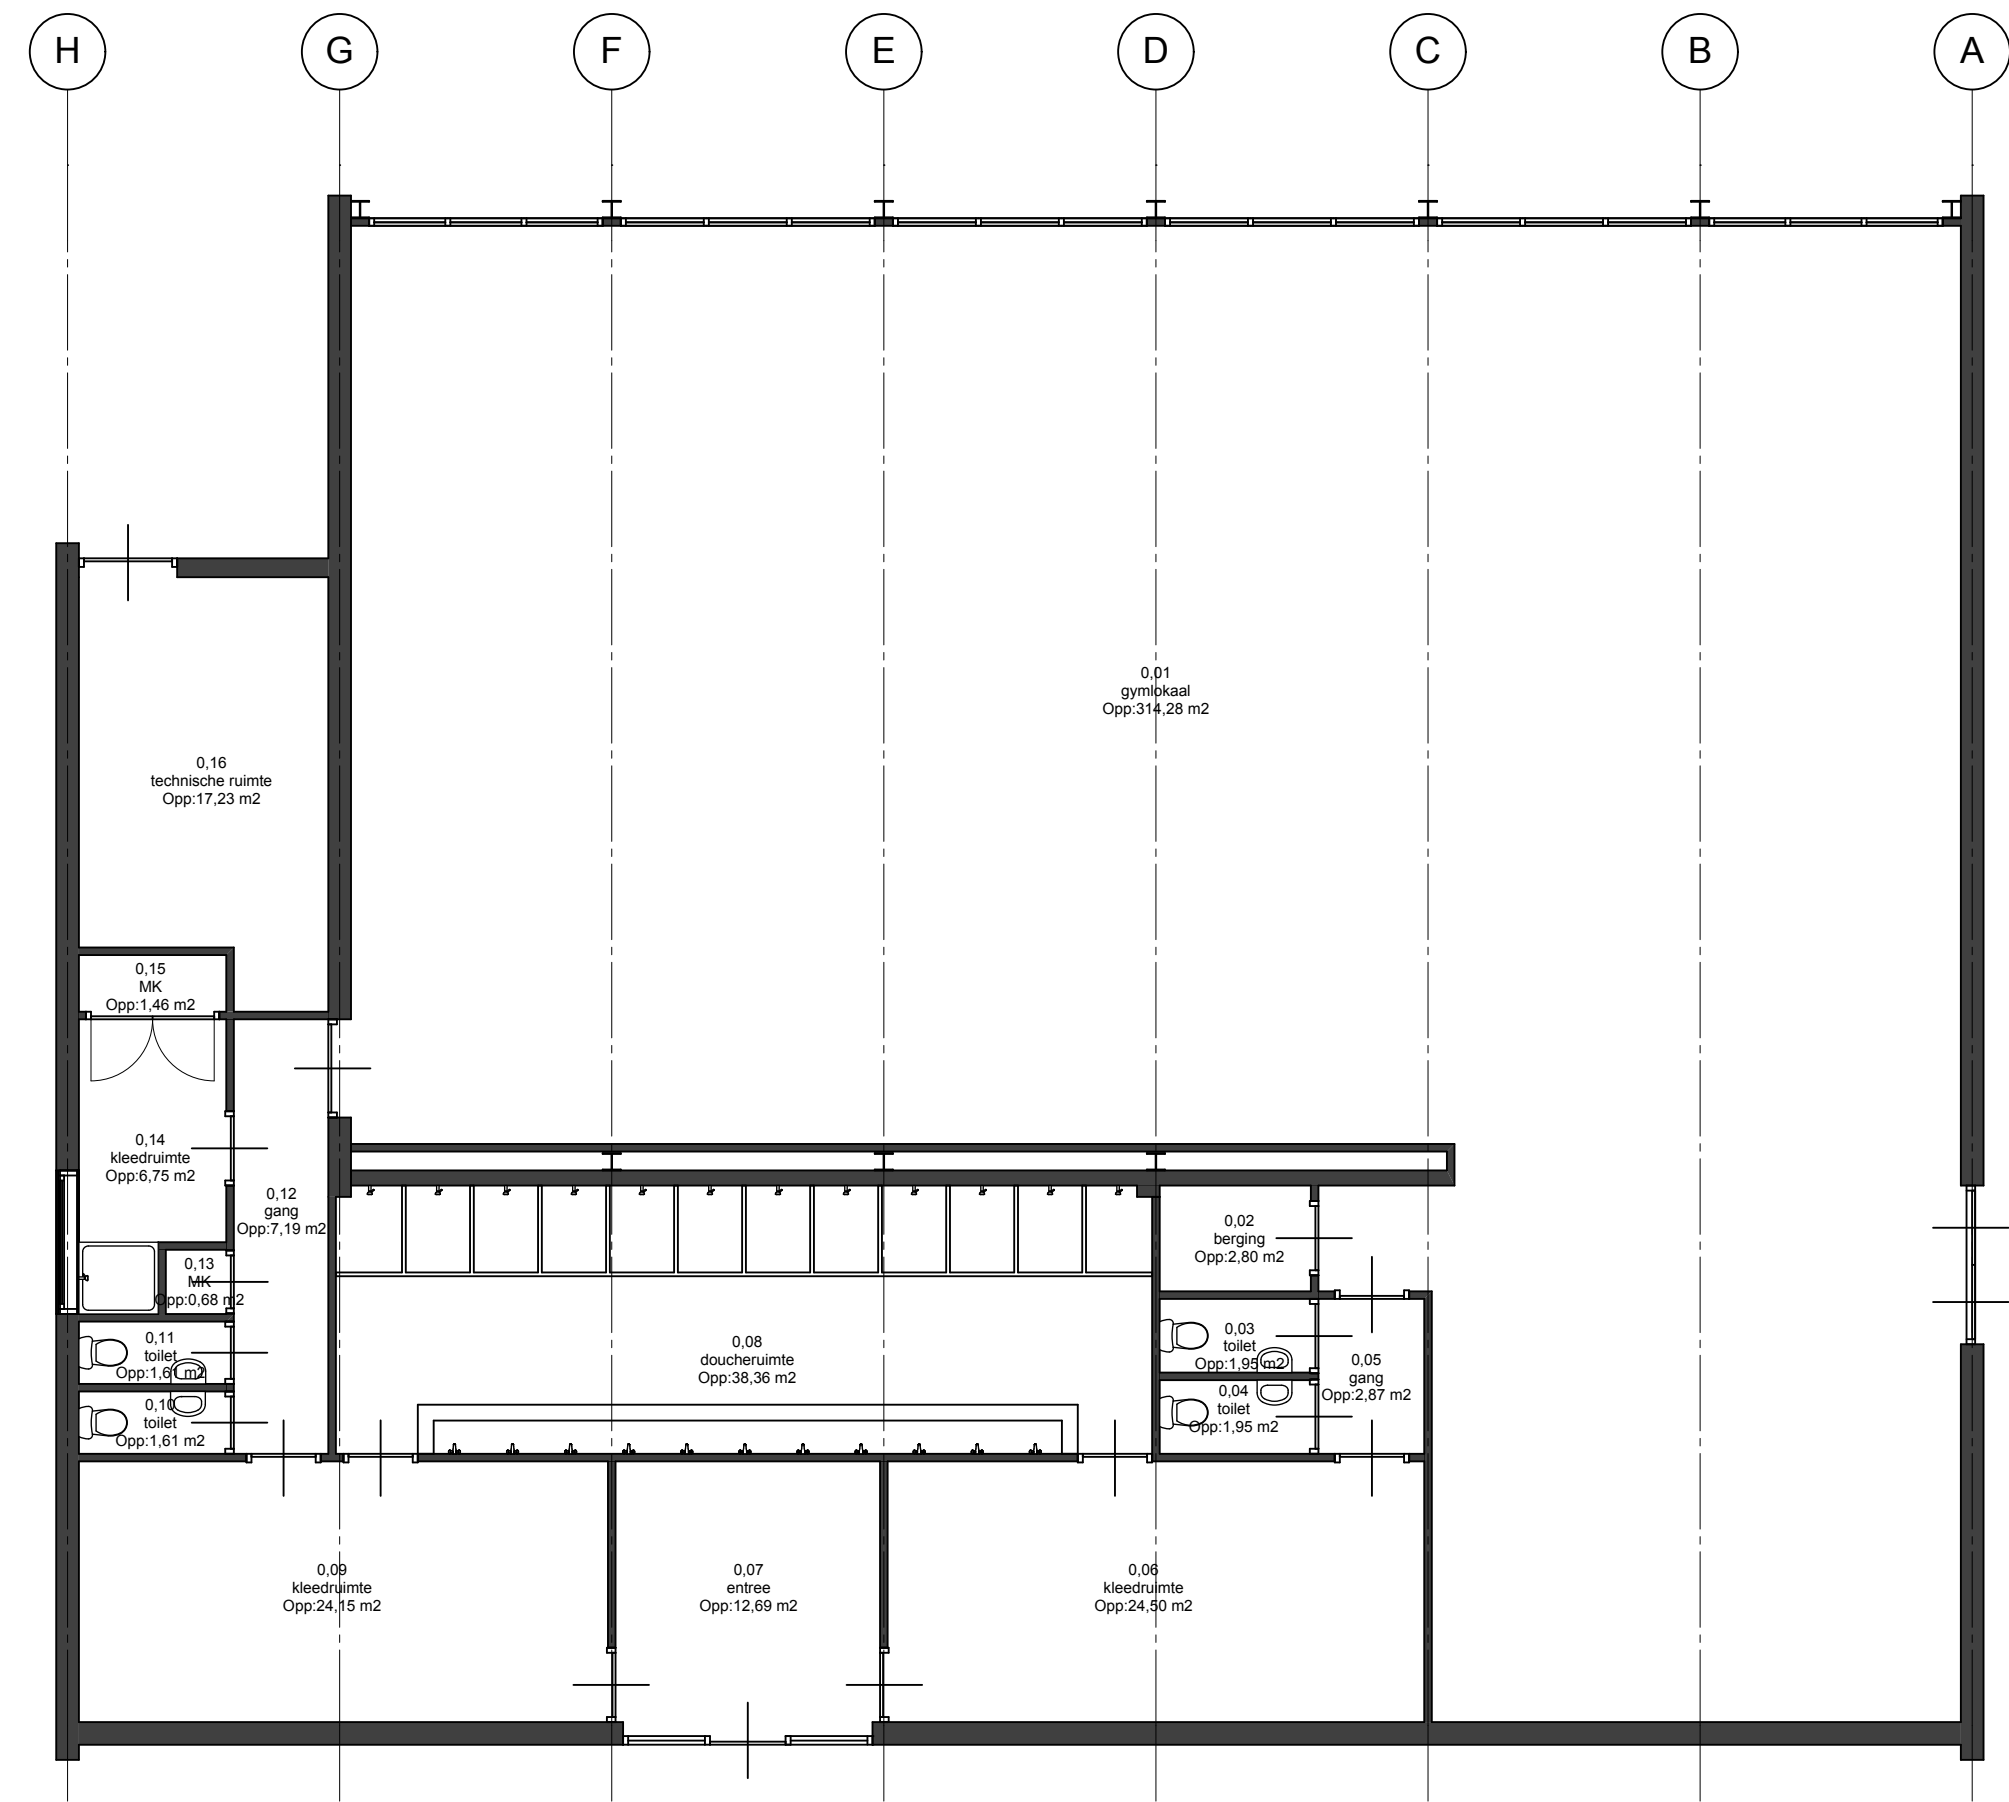

Begane grond

netto vloeroppervlakte per ruimte

Zones per verdieping

| Verd. | Nr. | Naam | Getekend opp. |
|-------|-----|------|---------------|
|-------|-----|------|---------------|

Begane grond

|      |                   |        |
|------|-------------------|--------|
| 0,01 | gymlokaal         | 314,28 |
| 0,02 | berging           | 2,80   |
| 0,03 | toilet            | 1,95   |
| 0,04 | toilet            | 1,95   |
| 0,05 | gang              | 2,87   |
| 0,06 | kleedruimte       | 24,50  |
| 0,07 | entree            | 12,69  |
| 0,08 | doucheruimte      | 38,36  |
| 0,09 | kleedruimte       | 24,15  |
| 0,10 | toilet            | 1,61   |
| 0,11 | toilet            | 1,61   |
| 0,12 | gang              | 7,19   |
| 0,13 | MK                | 0,68   |
| 0,14 | kleedruimte       | 6,75   |
| 0,15 | MK                | 1,46   |
| 0,16 | technische ruimte | 17,23  |

460,08 m2

|              |           |
|--------------|-----------|
| BVO          |           |
| Begane grond | 499,26 m2 |
| BVO TOTAAL   | 499,26 m2 |



Getekend: Gecontroleerd:

Revisie F:  
Revisie E:  
Revisie D:  
Revisie C:  
Revisie B:  
Revisie A:  
Datum: Daniel Arhin 06-01-2012

Project **Gymzaal**

Kromme hagen 11

Werknummer: **10.1554**

Layoutnummer: **B01**

Formaat/Schaal: **A2/1:100**

Layoutnaam: **Begane grond**

Opdrachtgever: **Stichting PCBO**  
Elzendaal 15, 3075 LS Rotterdam