


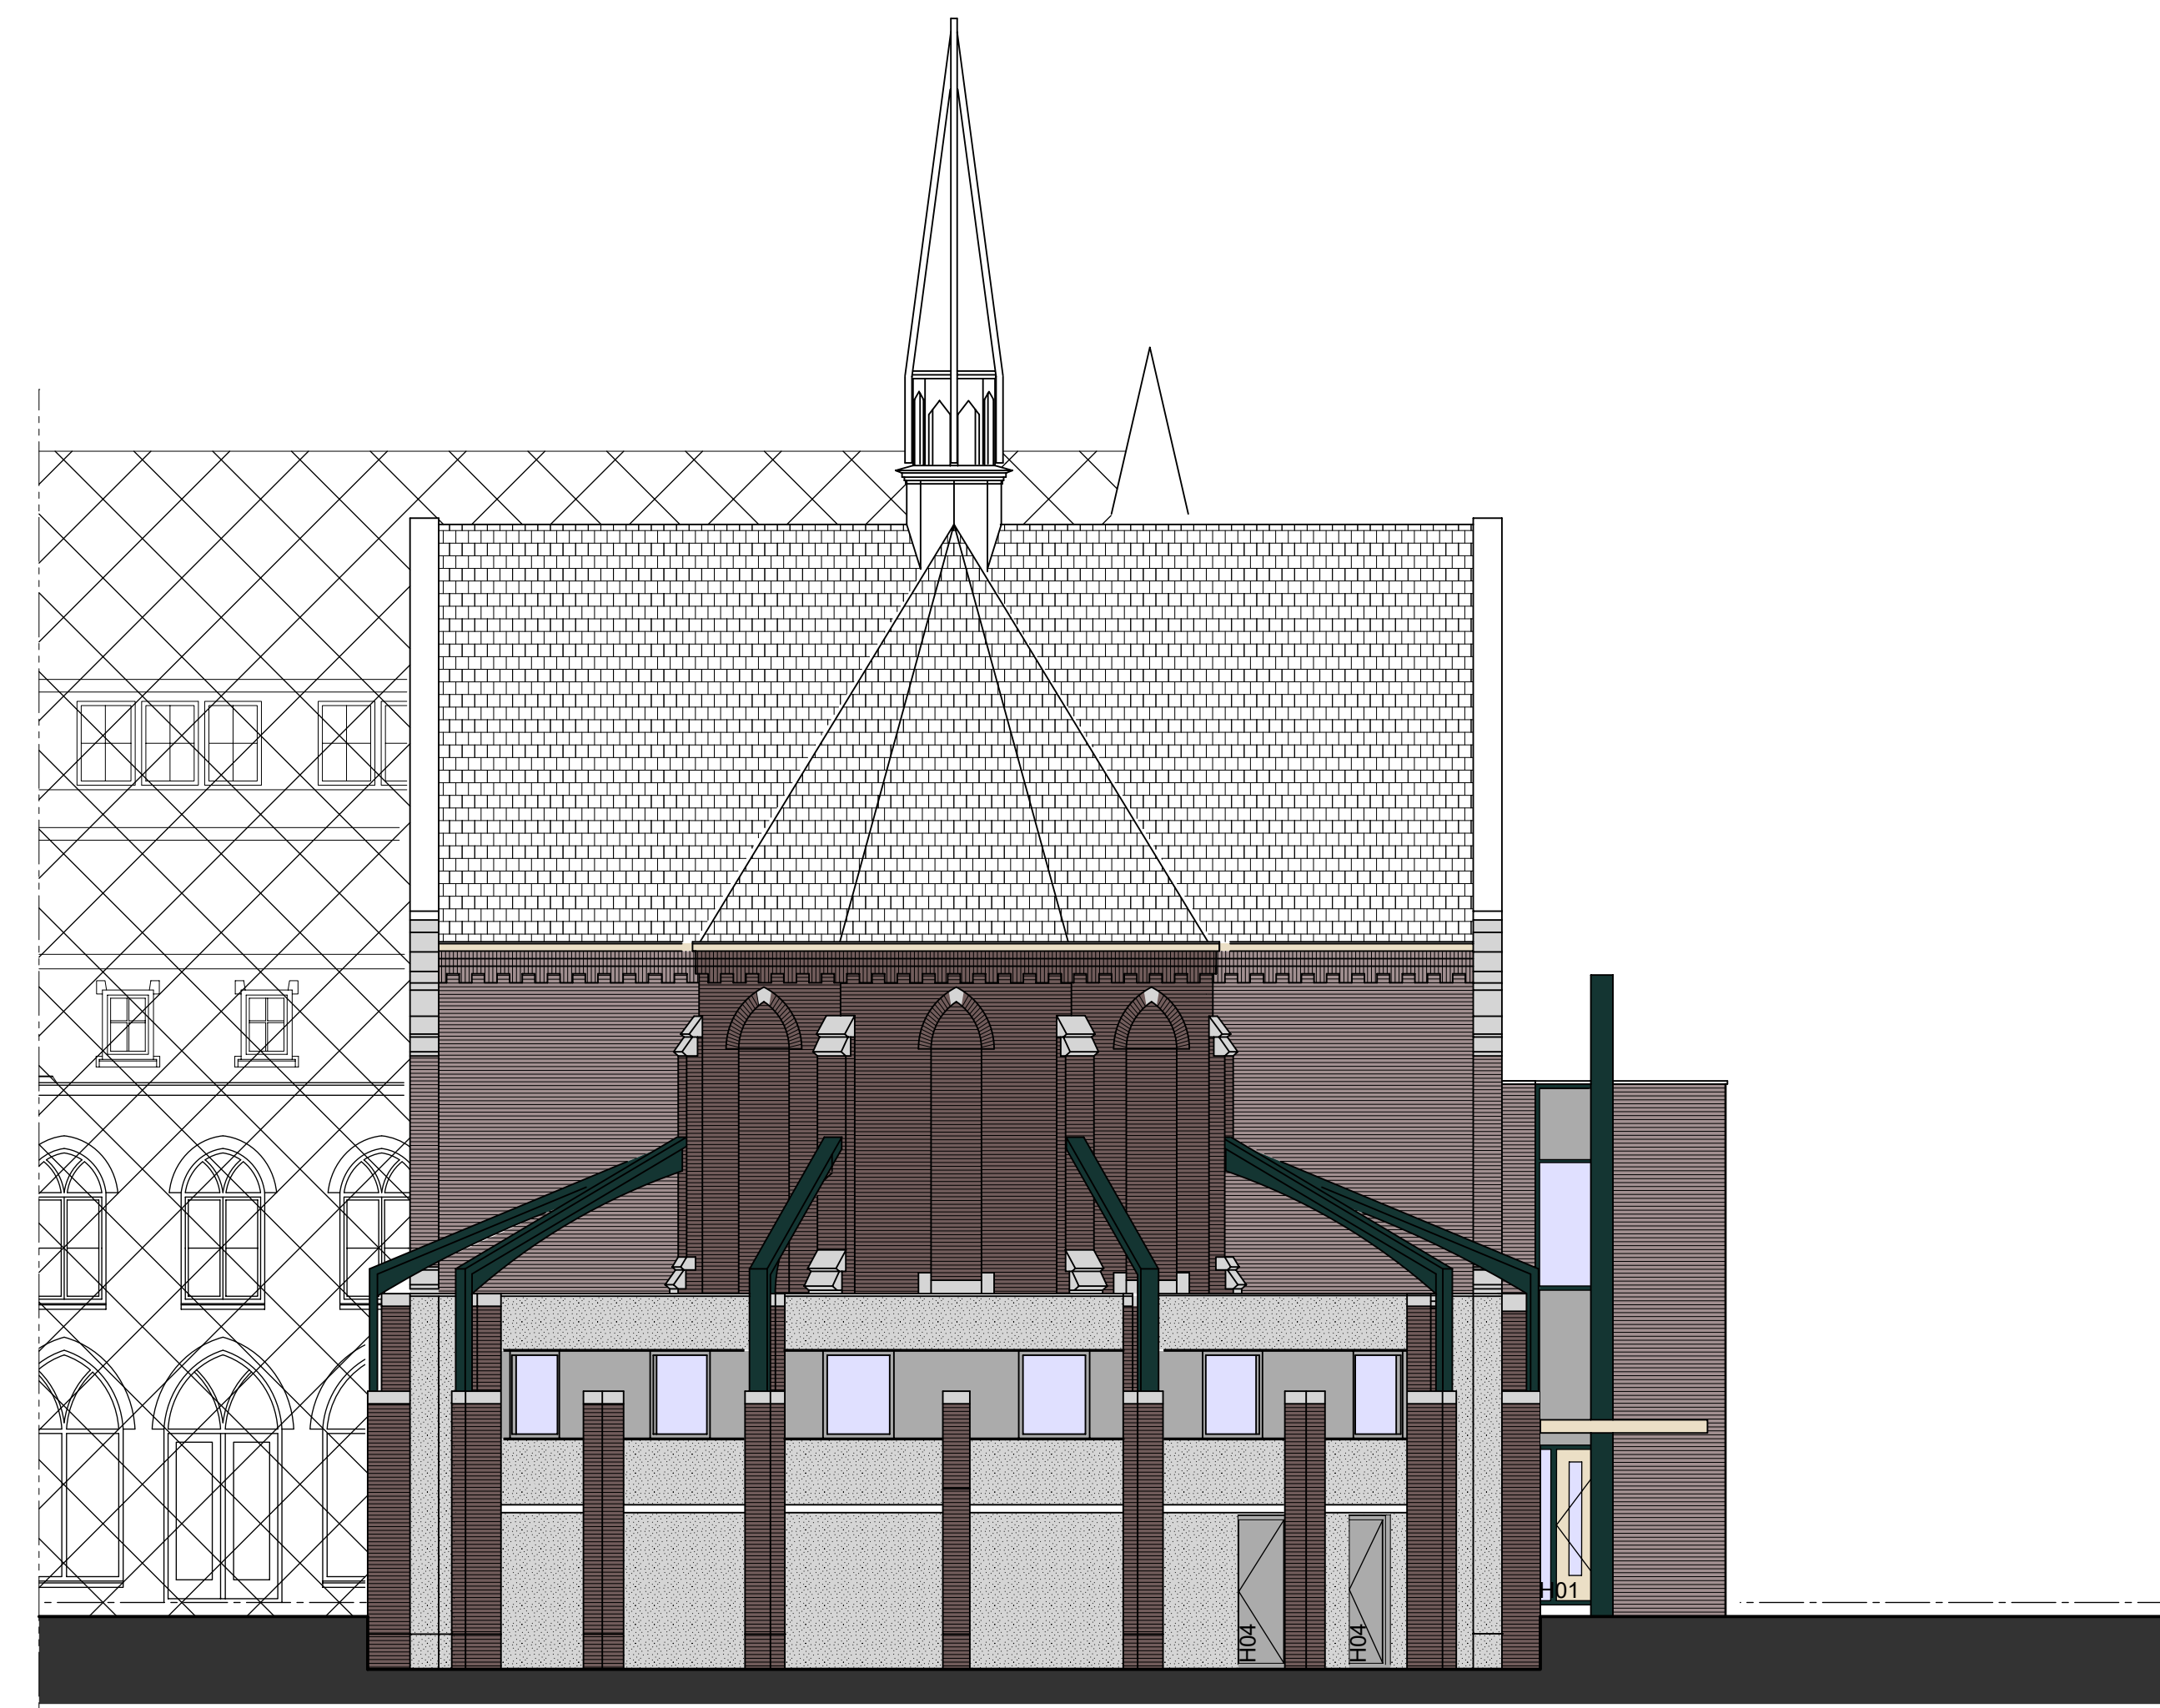

- | | | |
|---|--|--------------------|
|  | monumentengroen | (sikkens NO.15.10) |
|  | Bentheimergeel | (sikkens GO.08.84) |
|  | gitzwart | (Ral 9005) |
| | n.b.t. grijs, passend bij slempwerk/ cementeren. | |

