

DETAIL NR.	DATUM	WIJZ.NR	WIJZ. DATUM
DETAIL 01	12-05-2023		
DETAIL 02	12-05-2023		
DETAIL 03	12-05-2023		
DETAIL 04	12-05-2023		
DETAIL 05	12-05-2023		
DETAIL 06	12-05-2023		
DETAIL 07	12-05-2023		
DETAIL 08	12-05-2023		
DETAIL 09	12-05-2023		
DETAIL 10	12-05-2023		
DETAIL 11	12-05-2023		
DETAIL 12	12-05-2023		
DETAIL 13	12-05-2023		
DETAIL 14	12-05-2023		
DETAIL 15	12-05-2023		
DETAIL 16	12-05-2023		
DETAIL 17	12-05-2023		
DETAIL 18	12-05-2023		
DETAIL 19	12-05-2023	A	12-06-2023
DETAIL 20	12-05-2023		
DETAIL 21	12-05-2023		
DETAIL 22	12-05-2023		

Alle maten in het werk
te controleren.



2202

VB kapel Sint Anna
te Oudenbosch

opdrachtgever
gemeente Halderberge

fase

tekeningnr.

omschrijving

610040details

fase

datum

tekenaar

formaat

schaal

prijs- en contractvormting

12-5-2023

DH

A3

1:10


a 12-6-2023

CV

Frankenweg 1
5349 AP Oss

info@dewitteoss.nl
www.dewitteoss.nl

0412 64 69 48

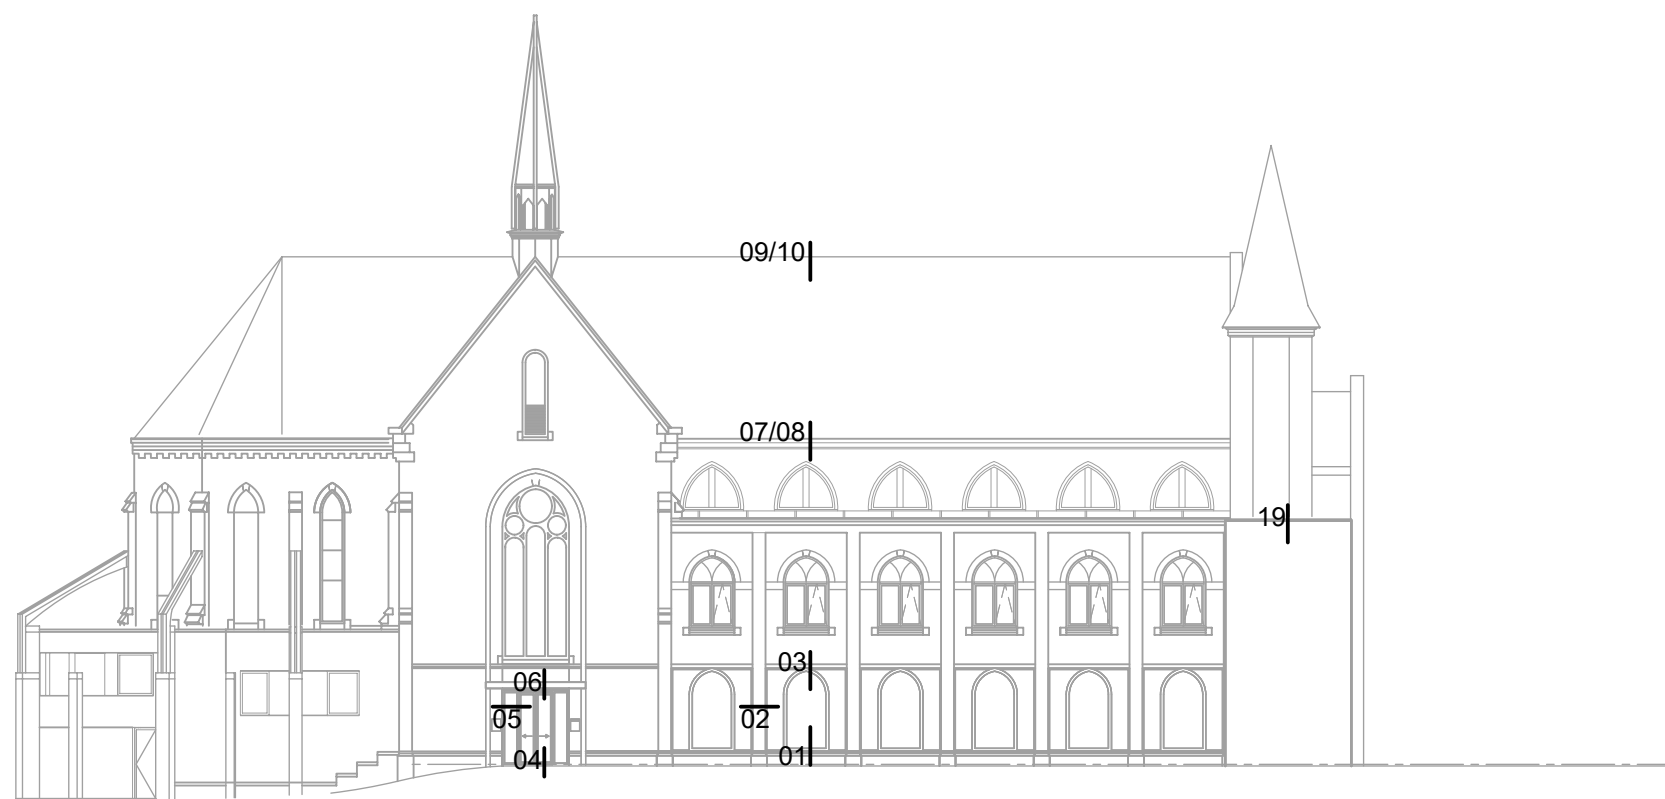

gevel 1



gevel 4

DE WITTE OSS
Architectuur | Projectmanagement | Bouwadvies

2202


VB kapel Sint Anna
te Oudenbosch

opdrachtgever
gemeente Halderberge


fase	tekeningnr.	omschrijving
610	040	detail aanduiding

fase	datum	tekenaar	formaat	schaal
prijs- en contractvormting	12-5-2023	DH	A3	1:10
	a 12-6-2023	CV		


Frankenweg 1
5349 AP Oss
info@dewitteoss.nl
www.dewitteoss.nl
0412 64 69 48

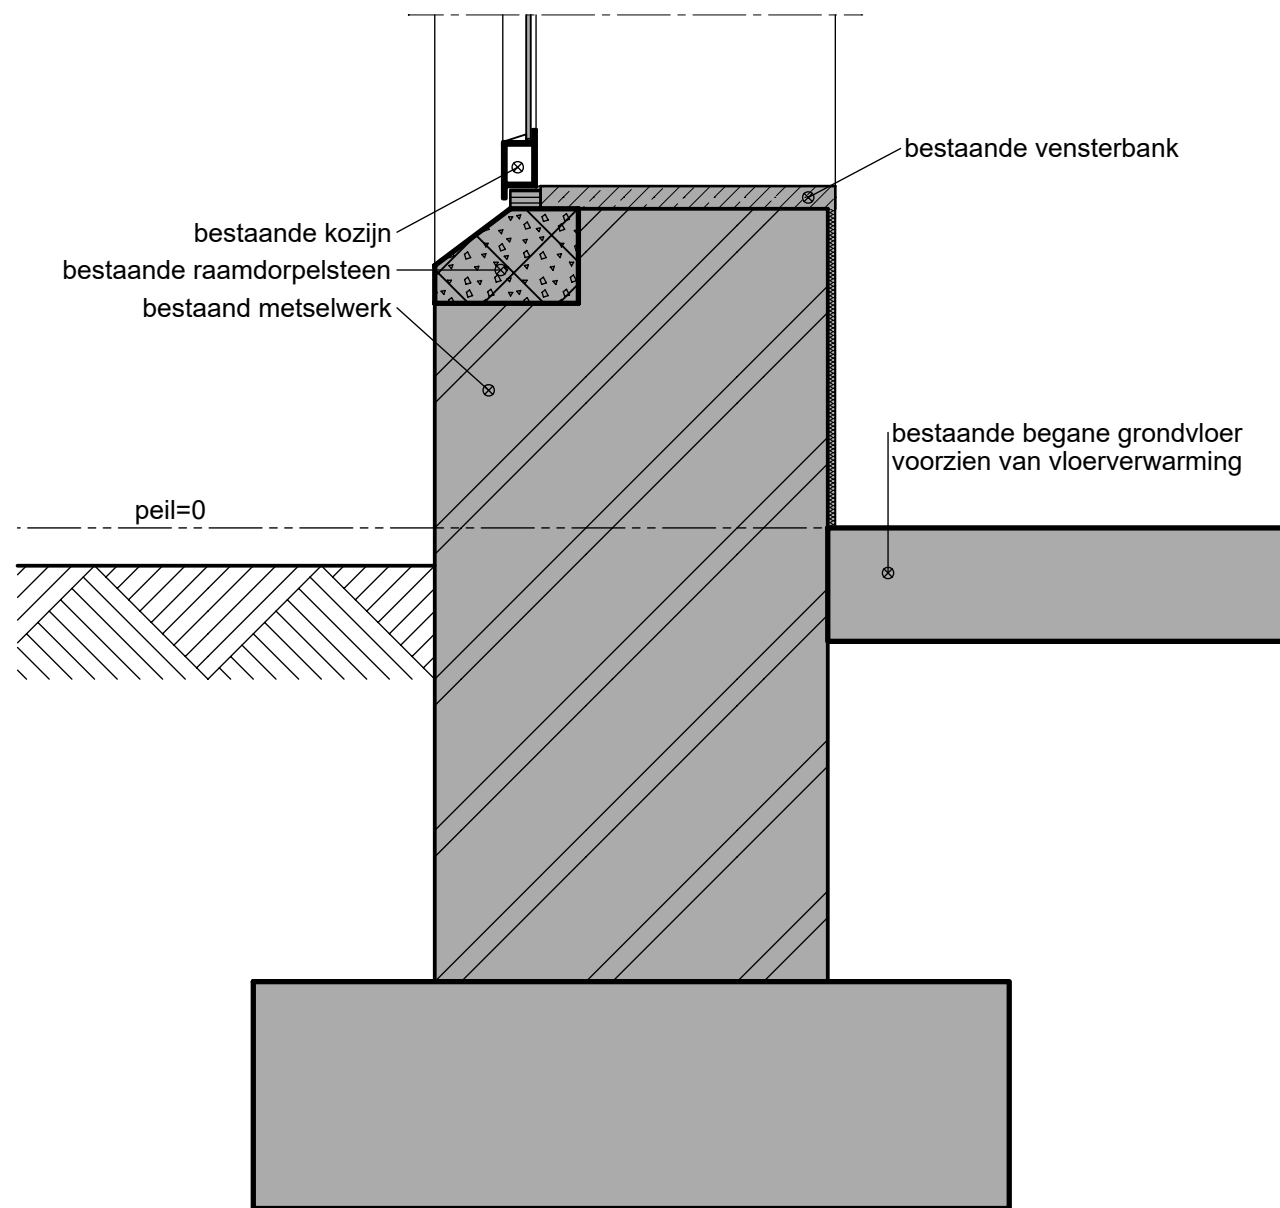


detail 01
bestaand

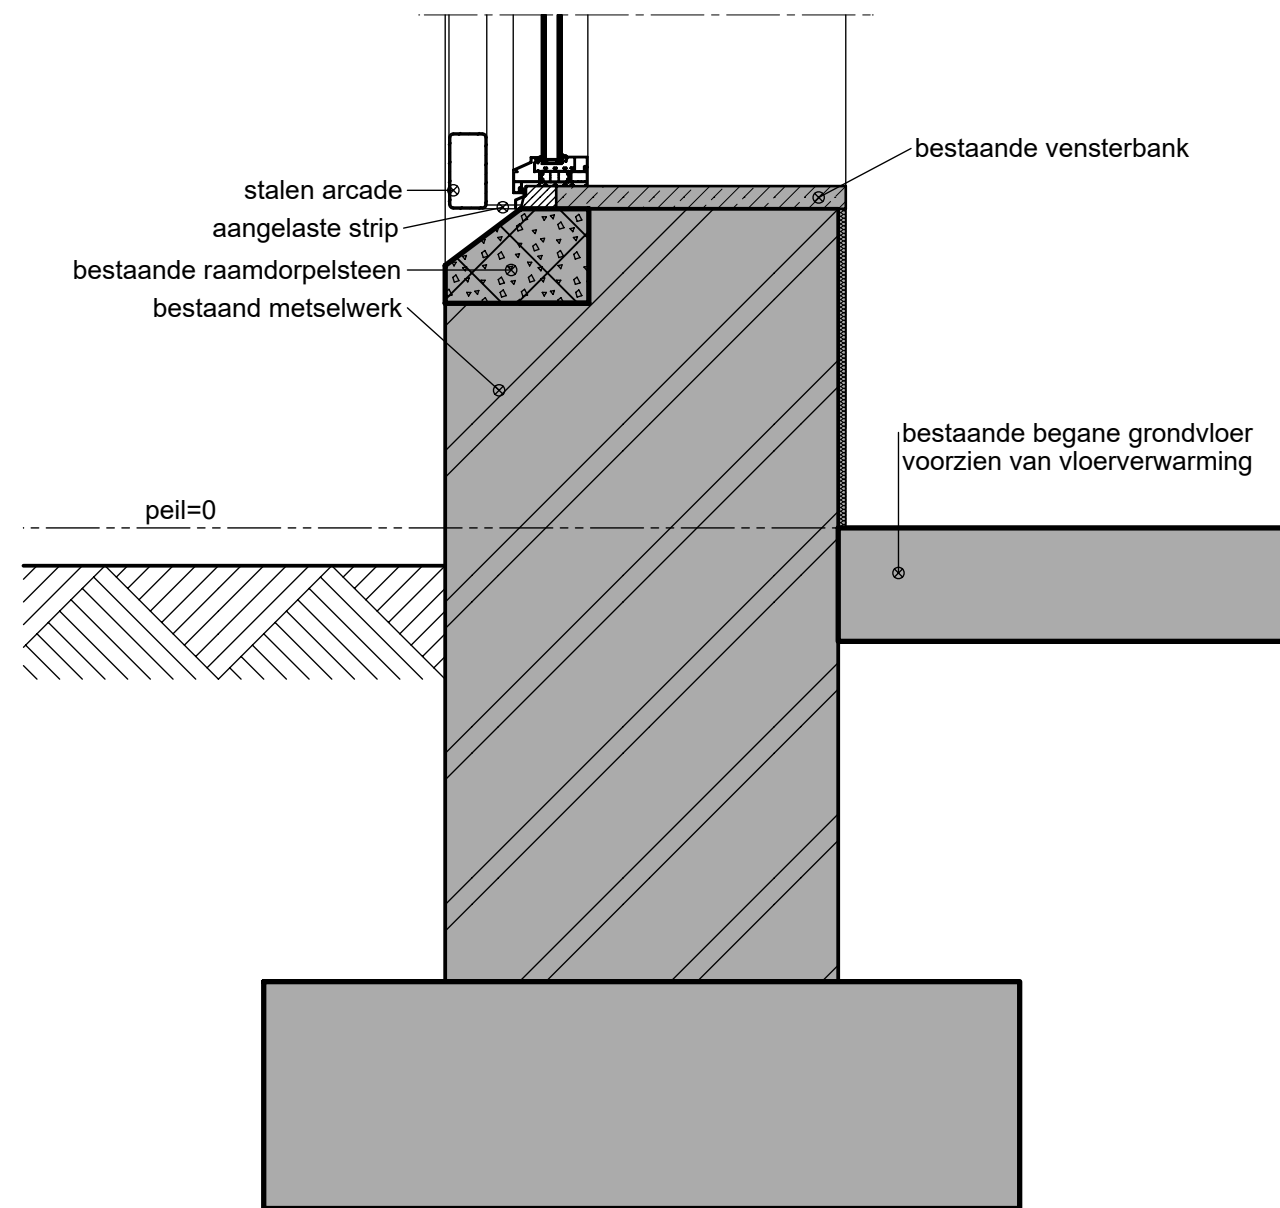


detail 01
nieuw

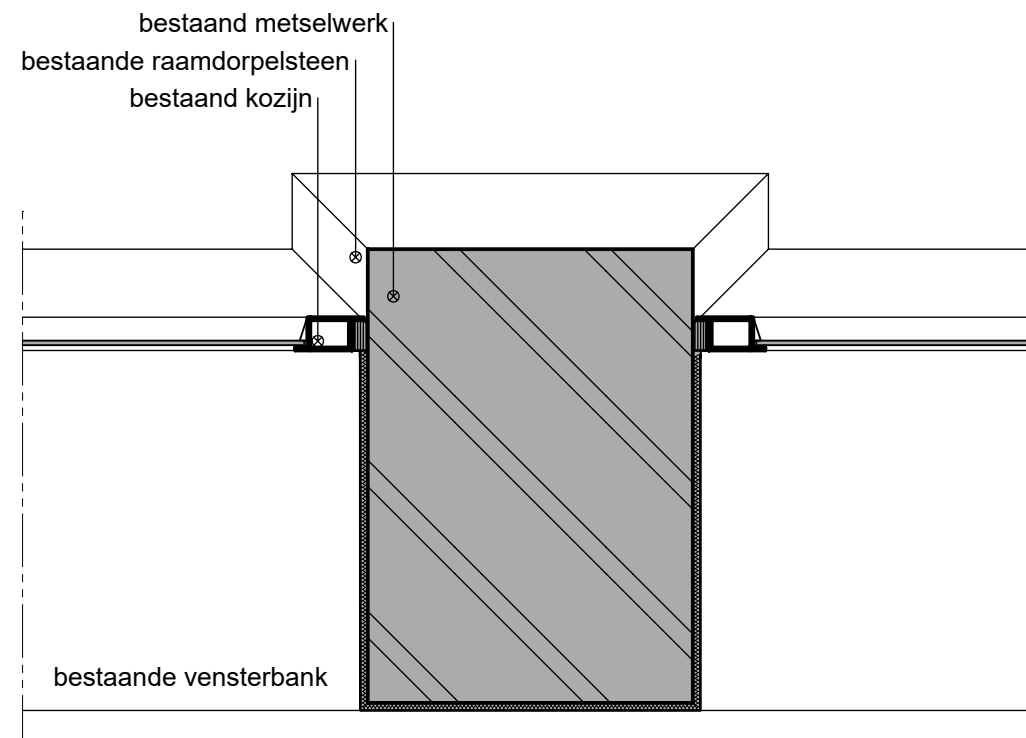


detail 02
bestaand

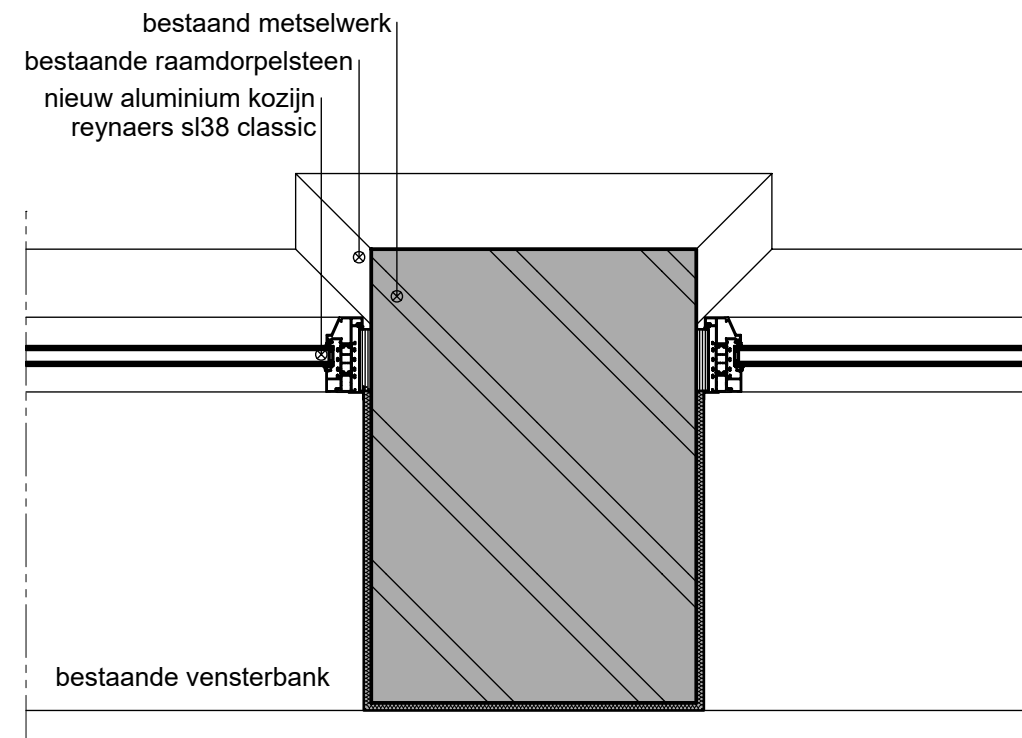


detail 02
nieuw

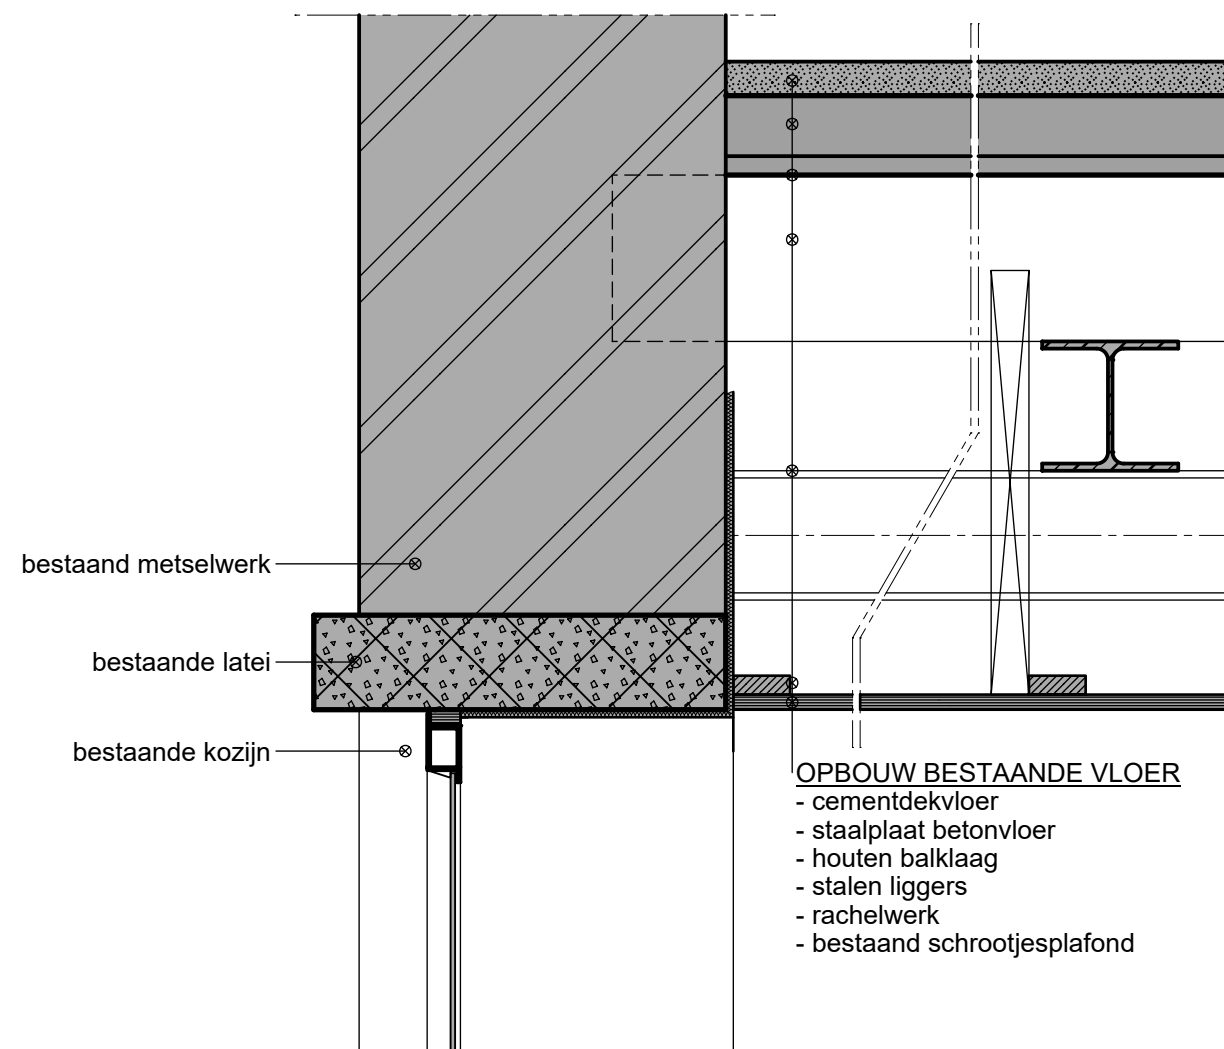


detail 03
bestaand

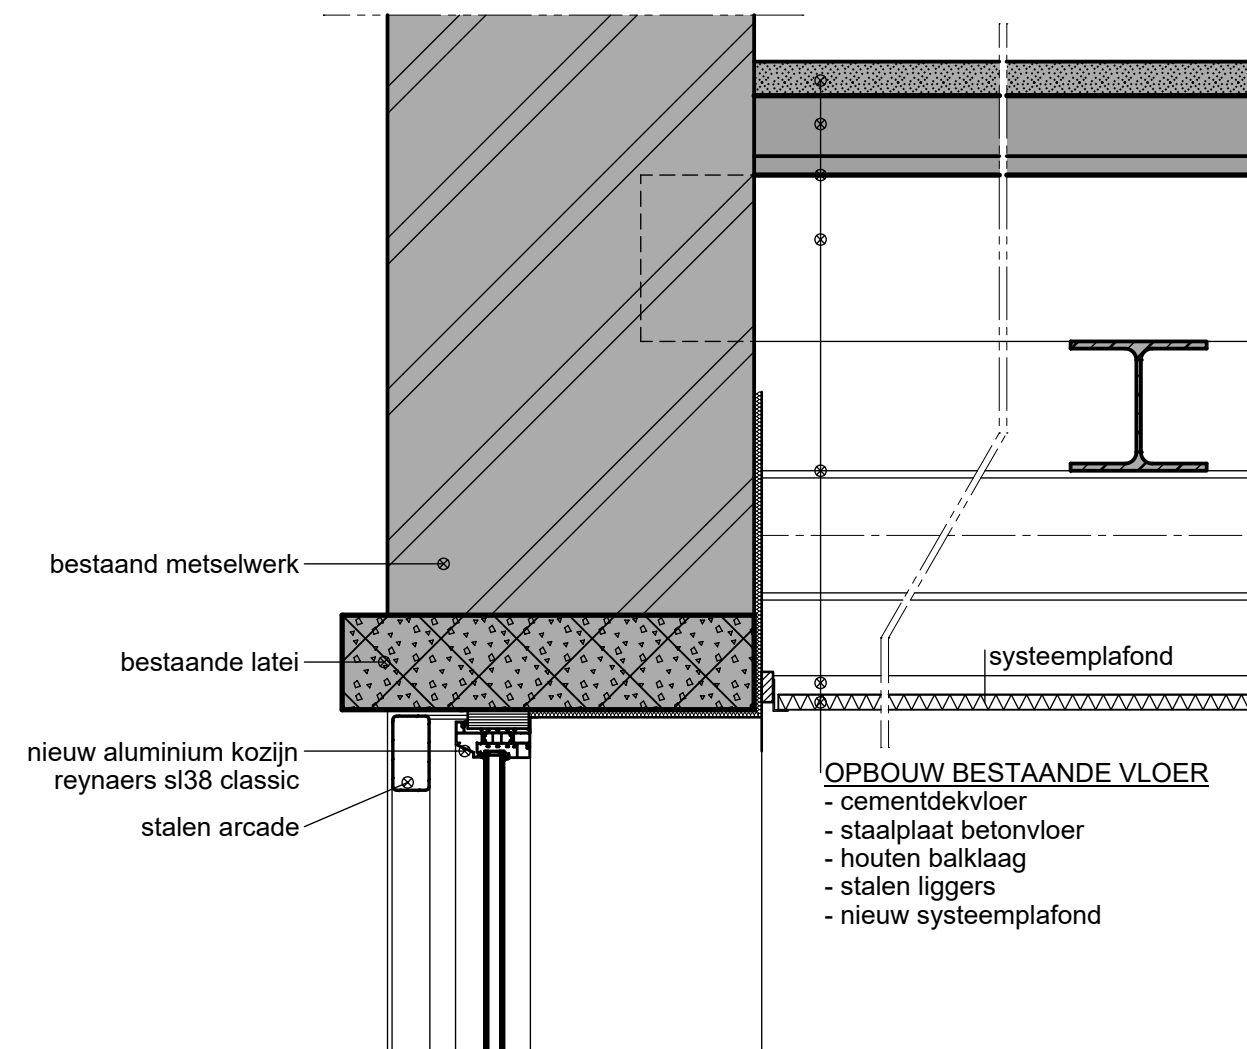


detail 03
nieuw

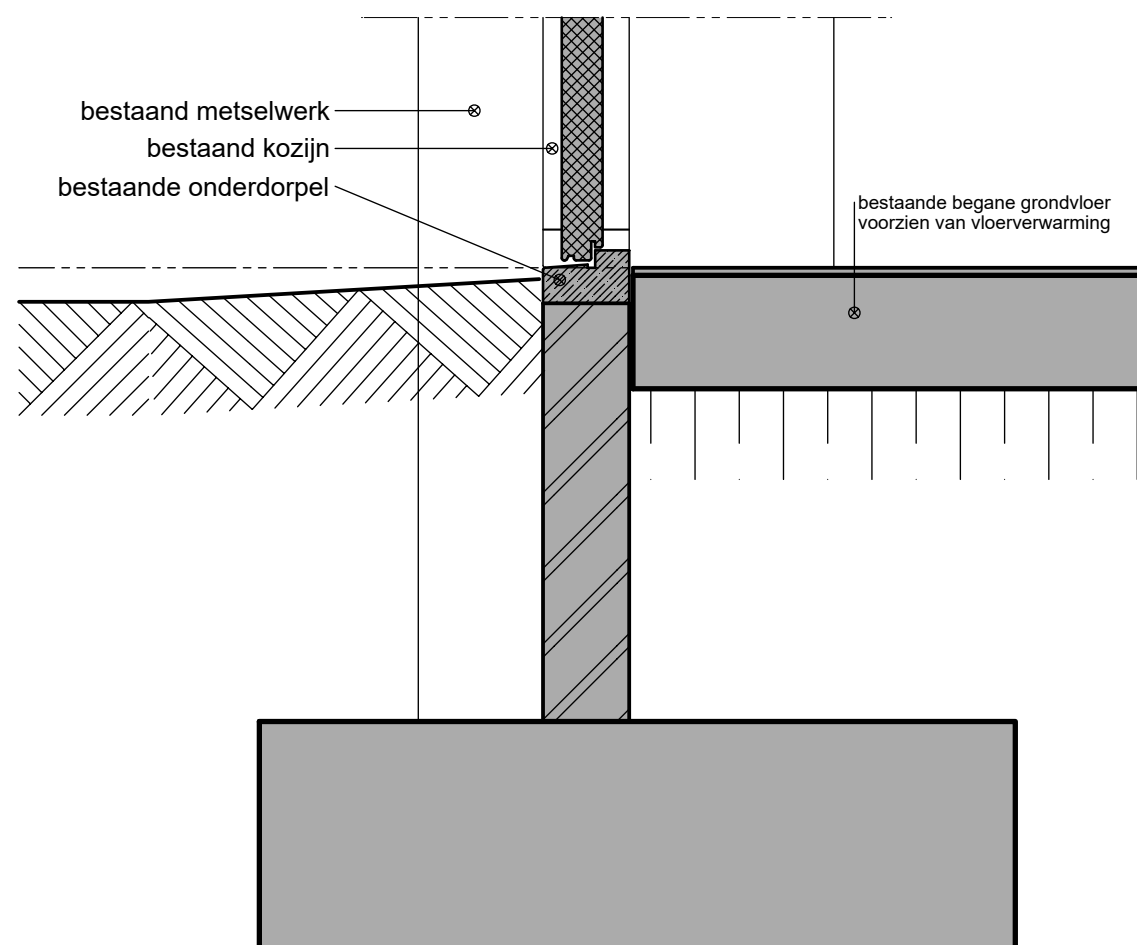


detail 04
bestaand

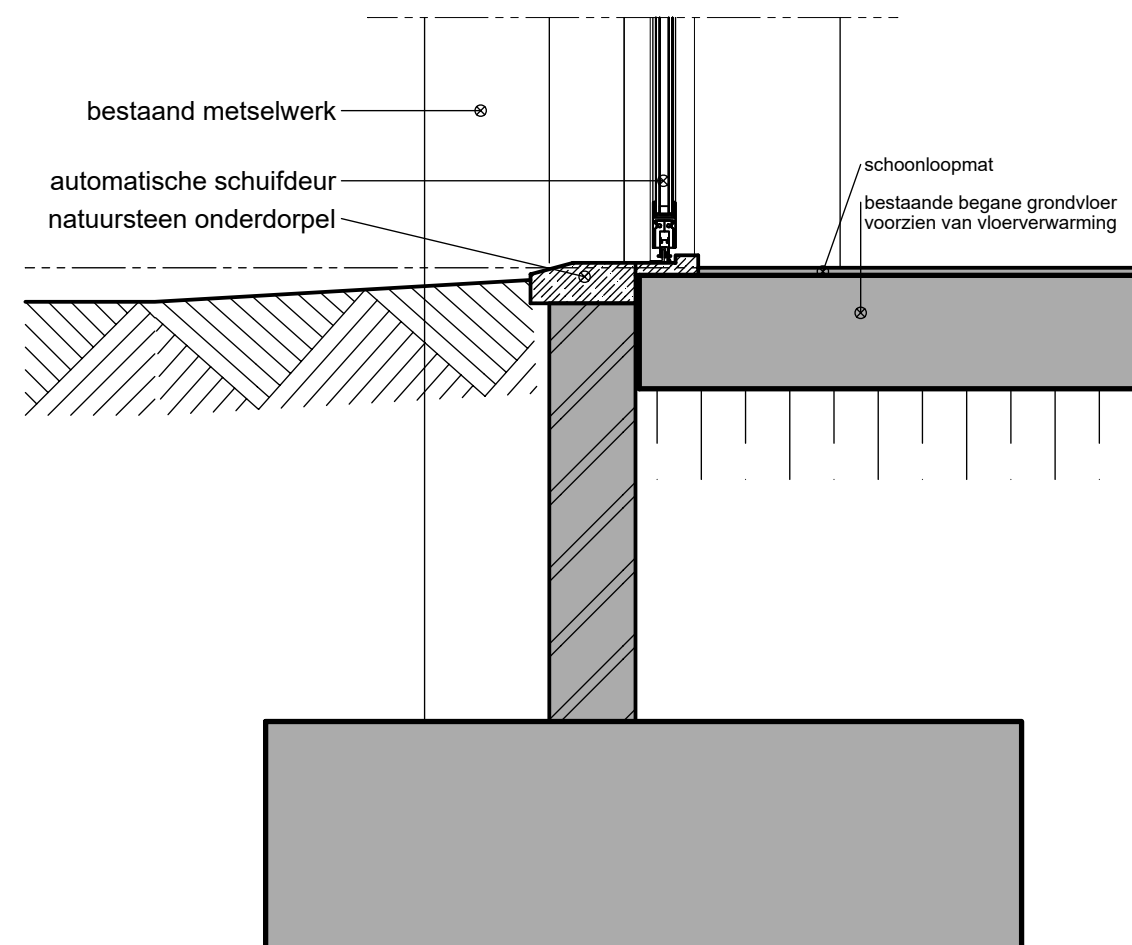


detail 04
nieuw

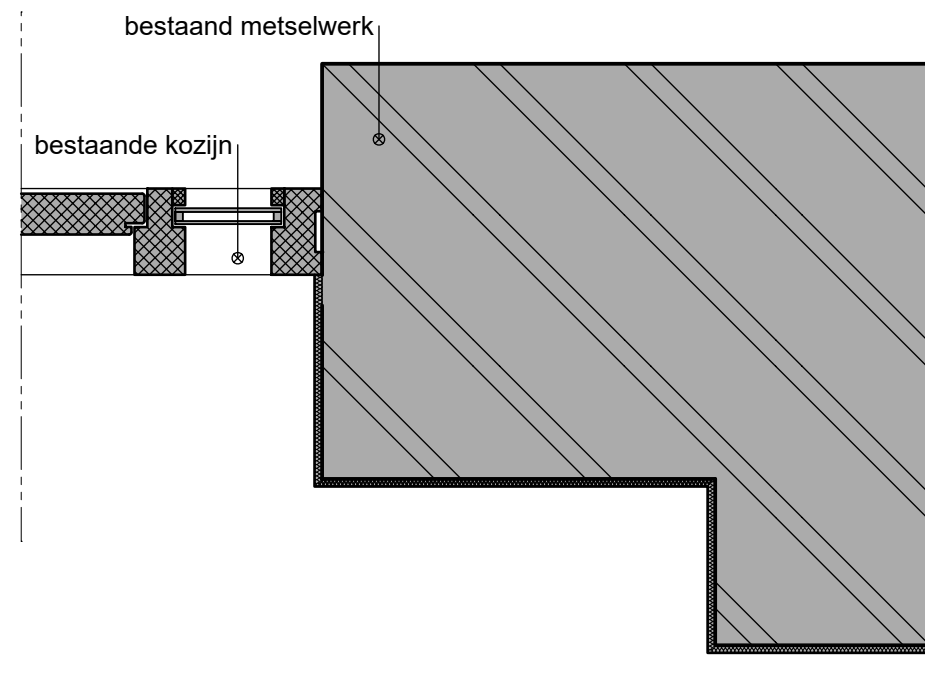


detail 05
bestaand

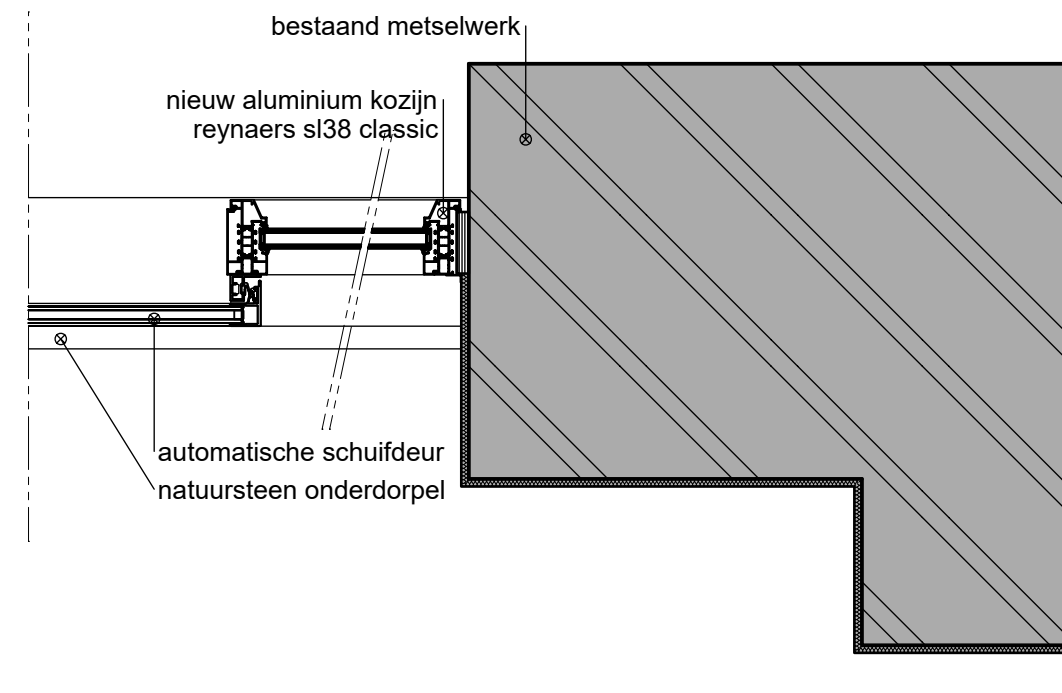

detail 05
nieuw

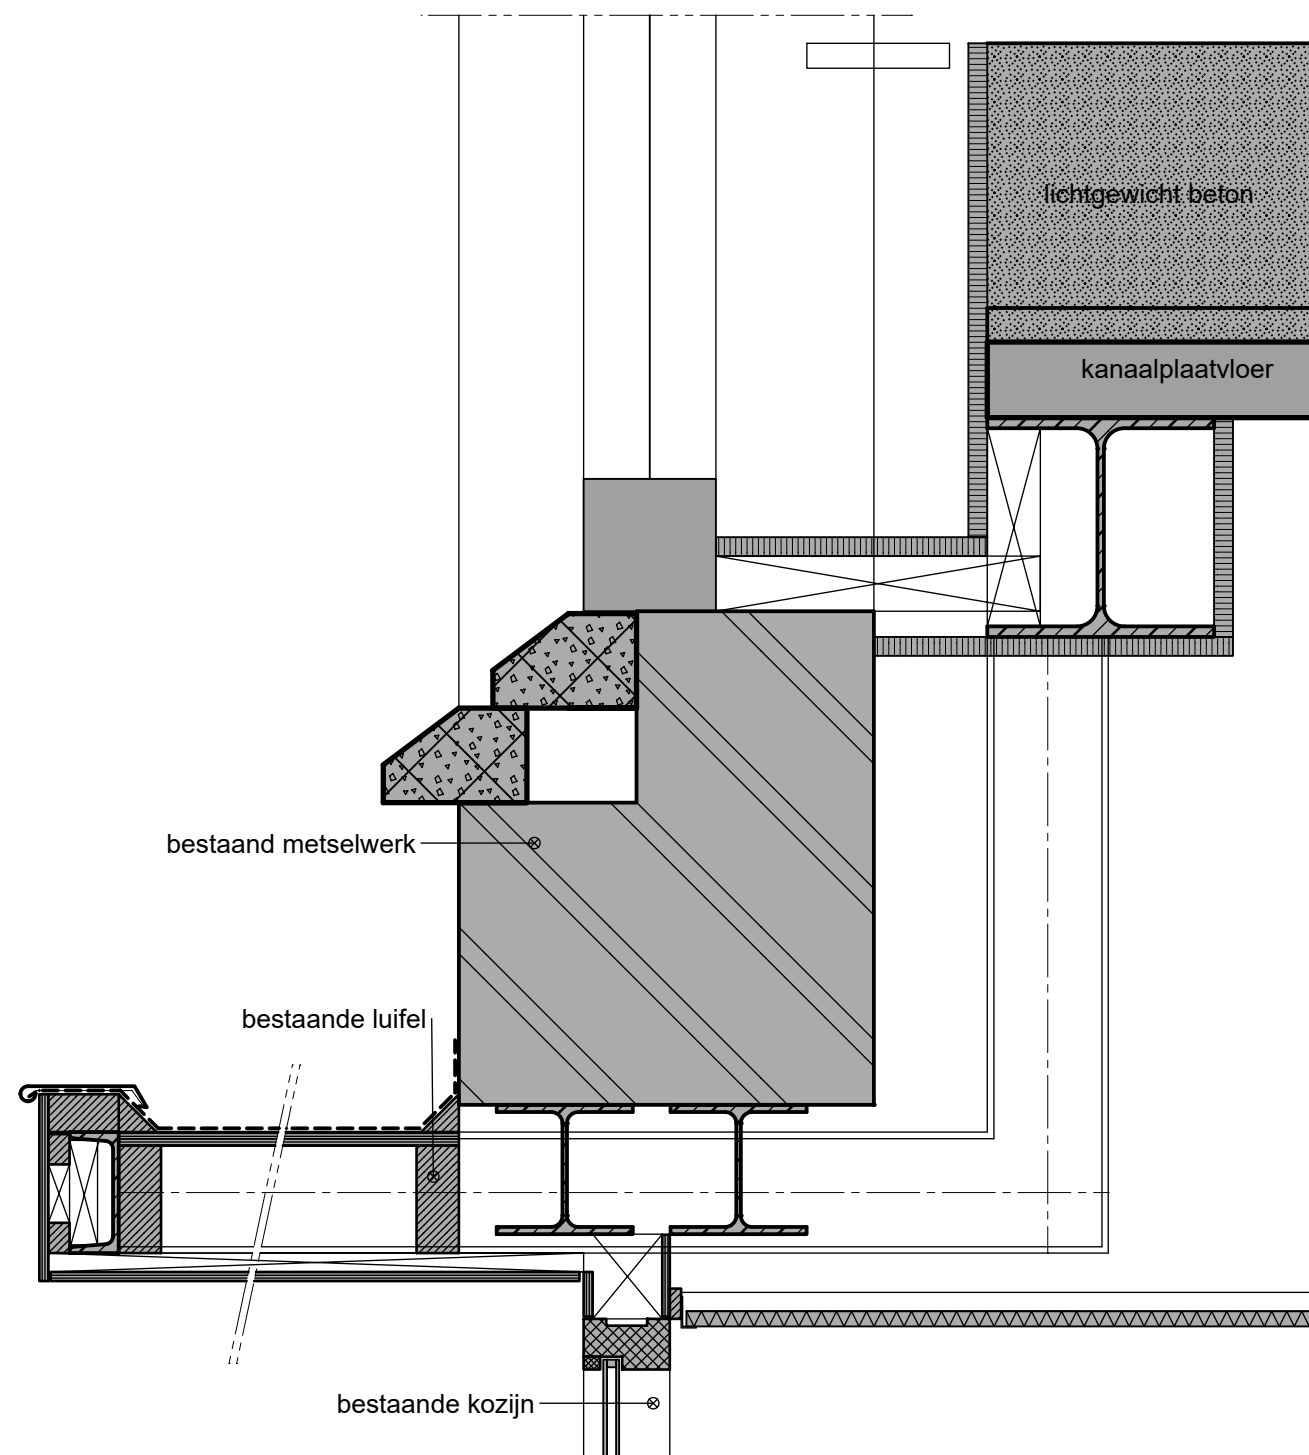

detail 06
bestaand

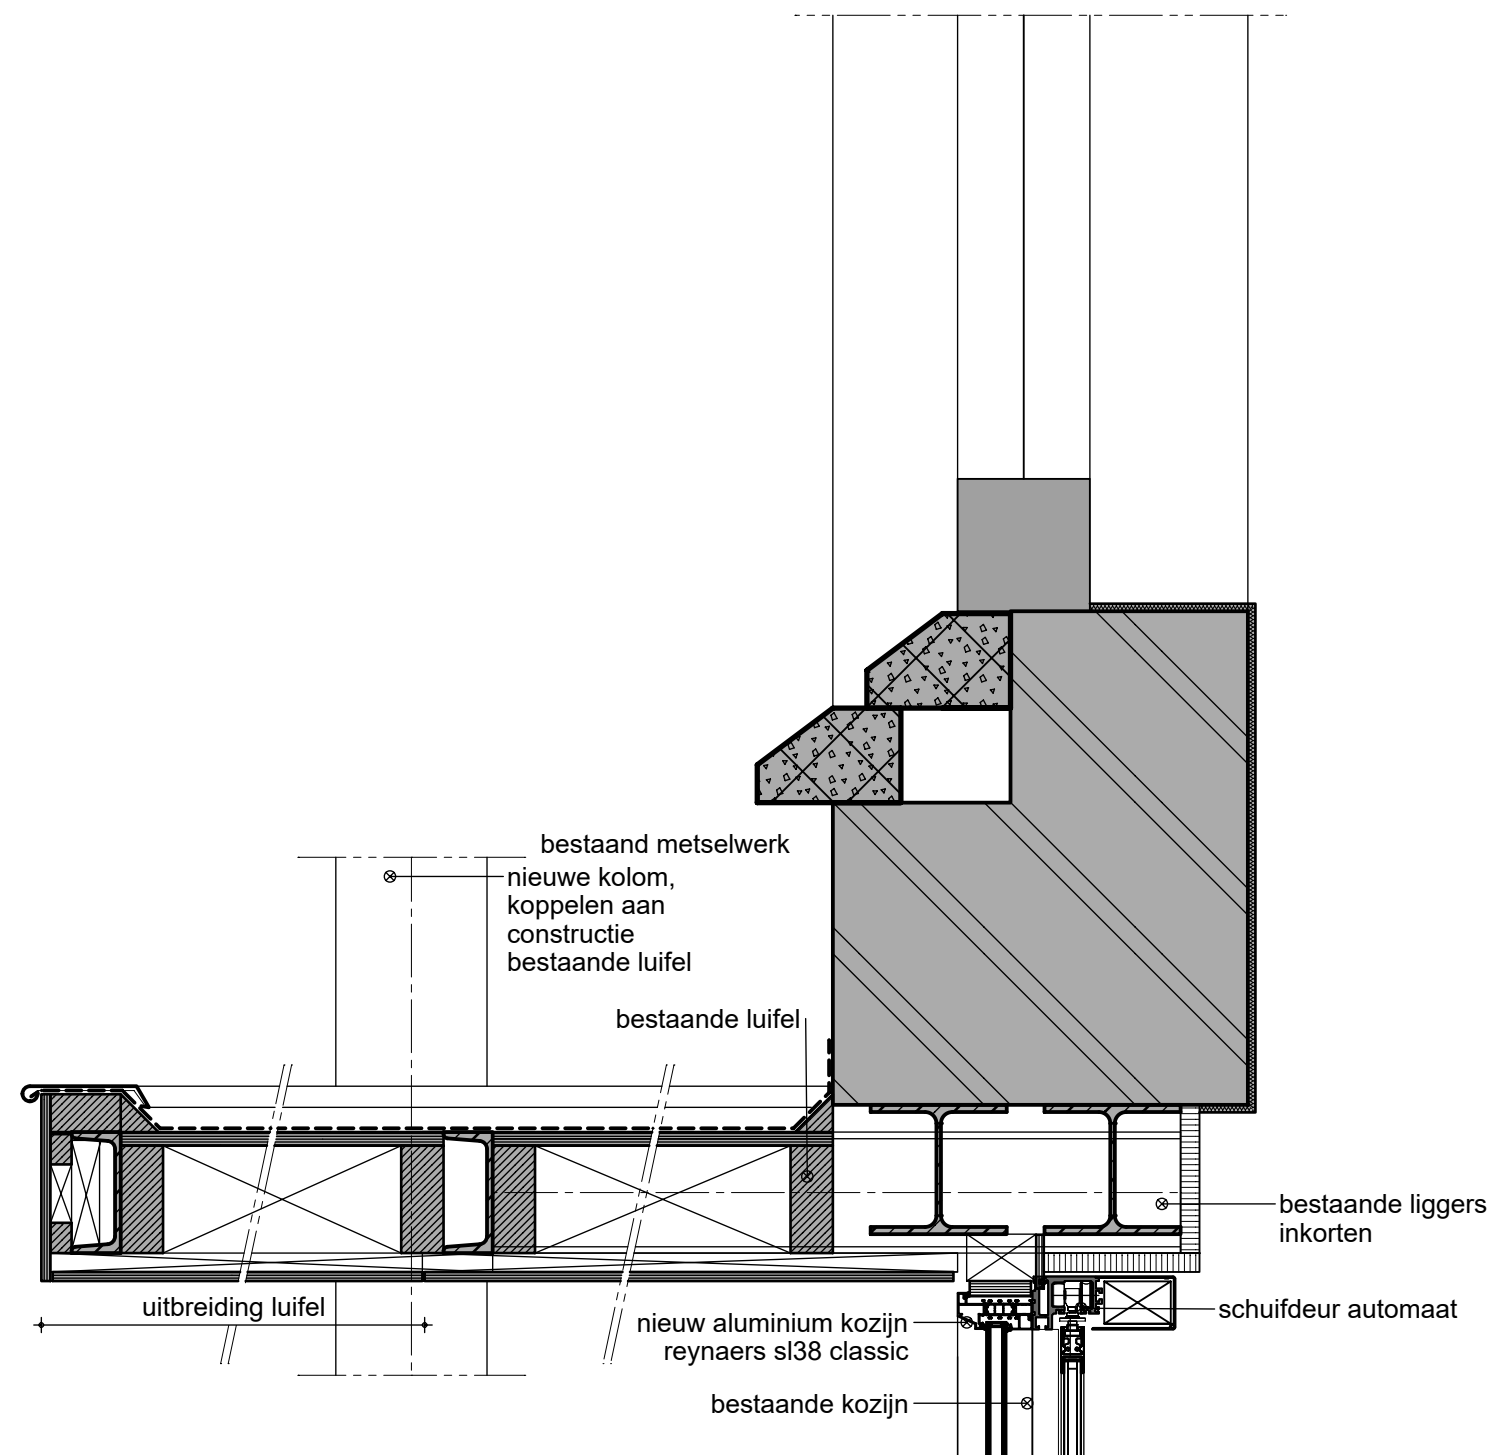

detail 06
nieuw

DE WITTE OSS
Architectuur | Projectmanagement | Bouwadvies

2202

VB kapel Sint Anna
te Oudenbosch

Frankenweg 1
5349 AP Oss

info@dewitteoss.nl
www.dewitteoss.nl

0412 64 69 48

fase

tekeningnr.

omschrijving

610

040


detail 06

datum
12-5-2023

tekenaar
DH


formaat
A3

schaal
1:5

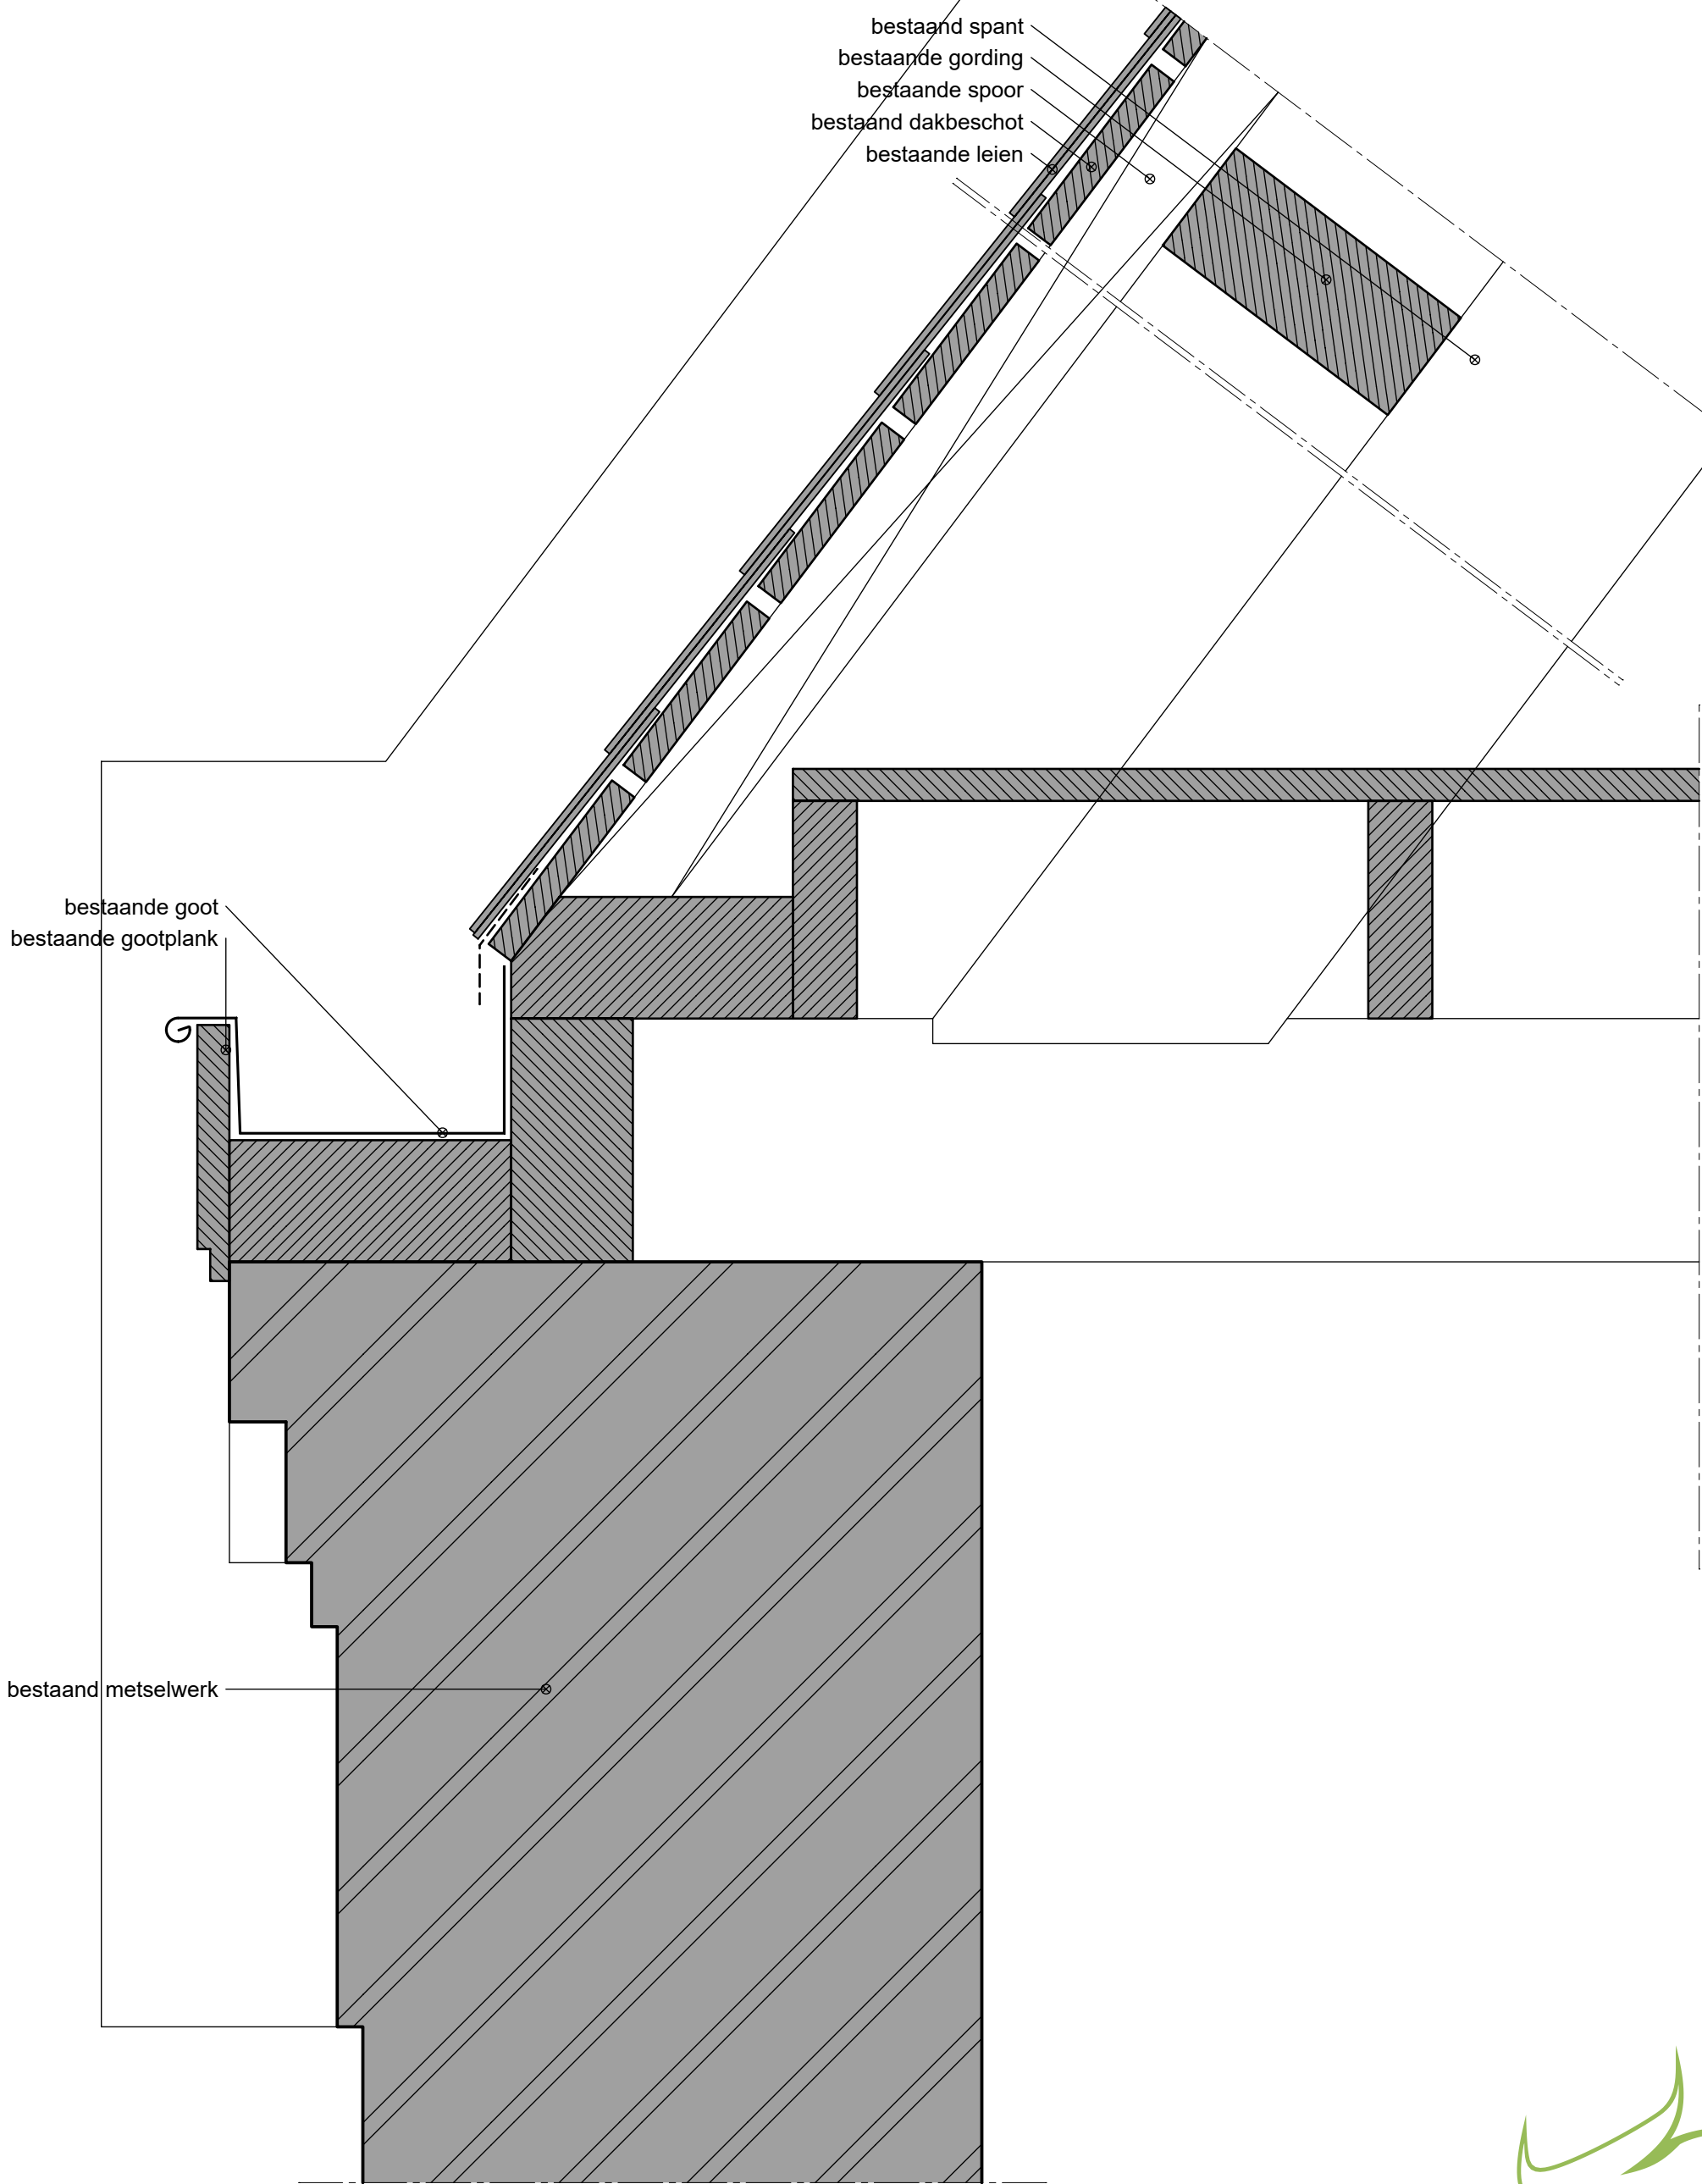

bestaand goot detail



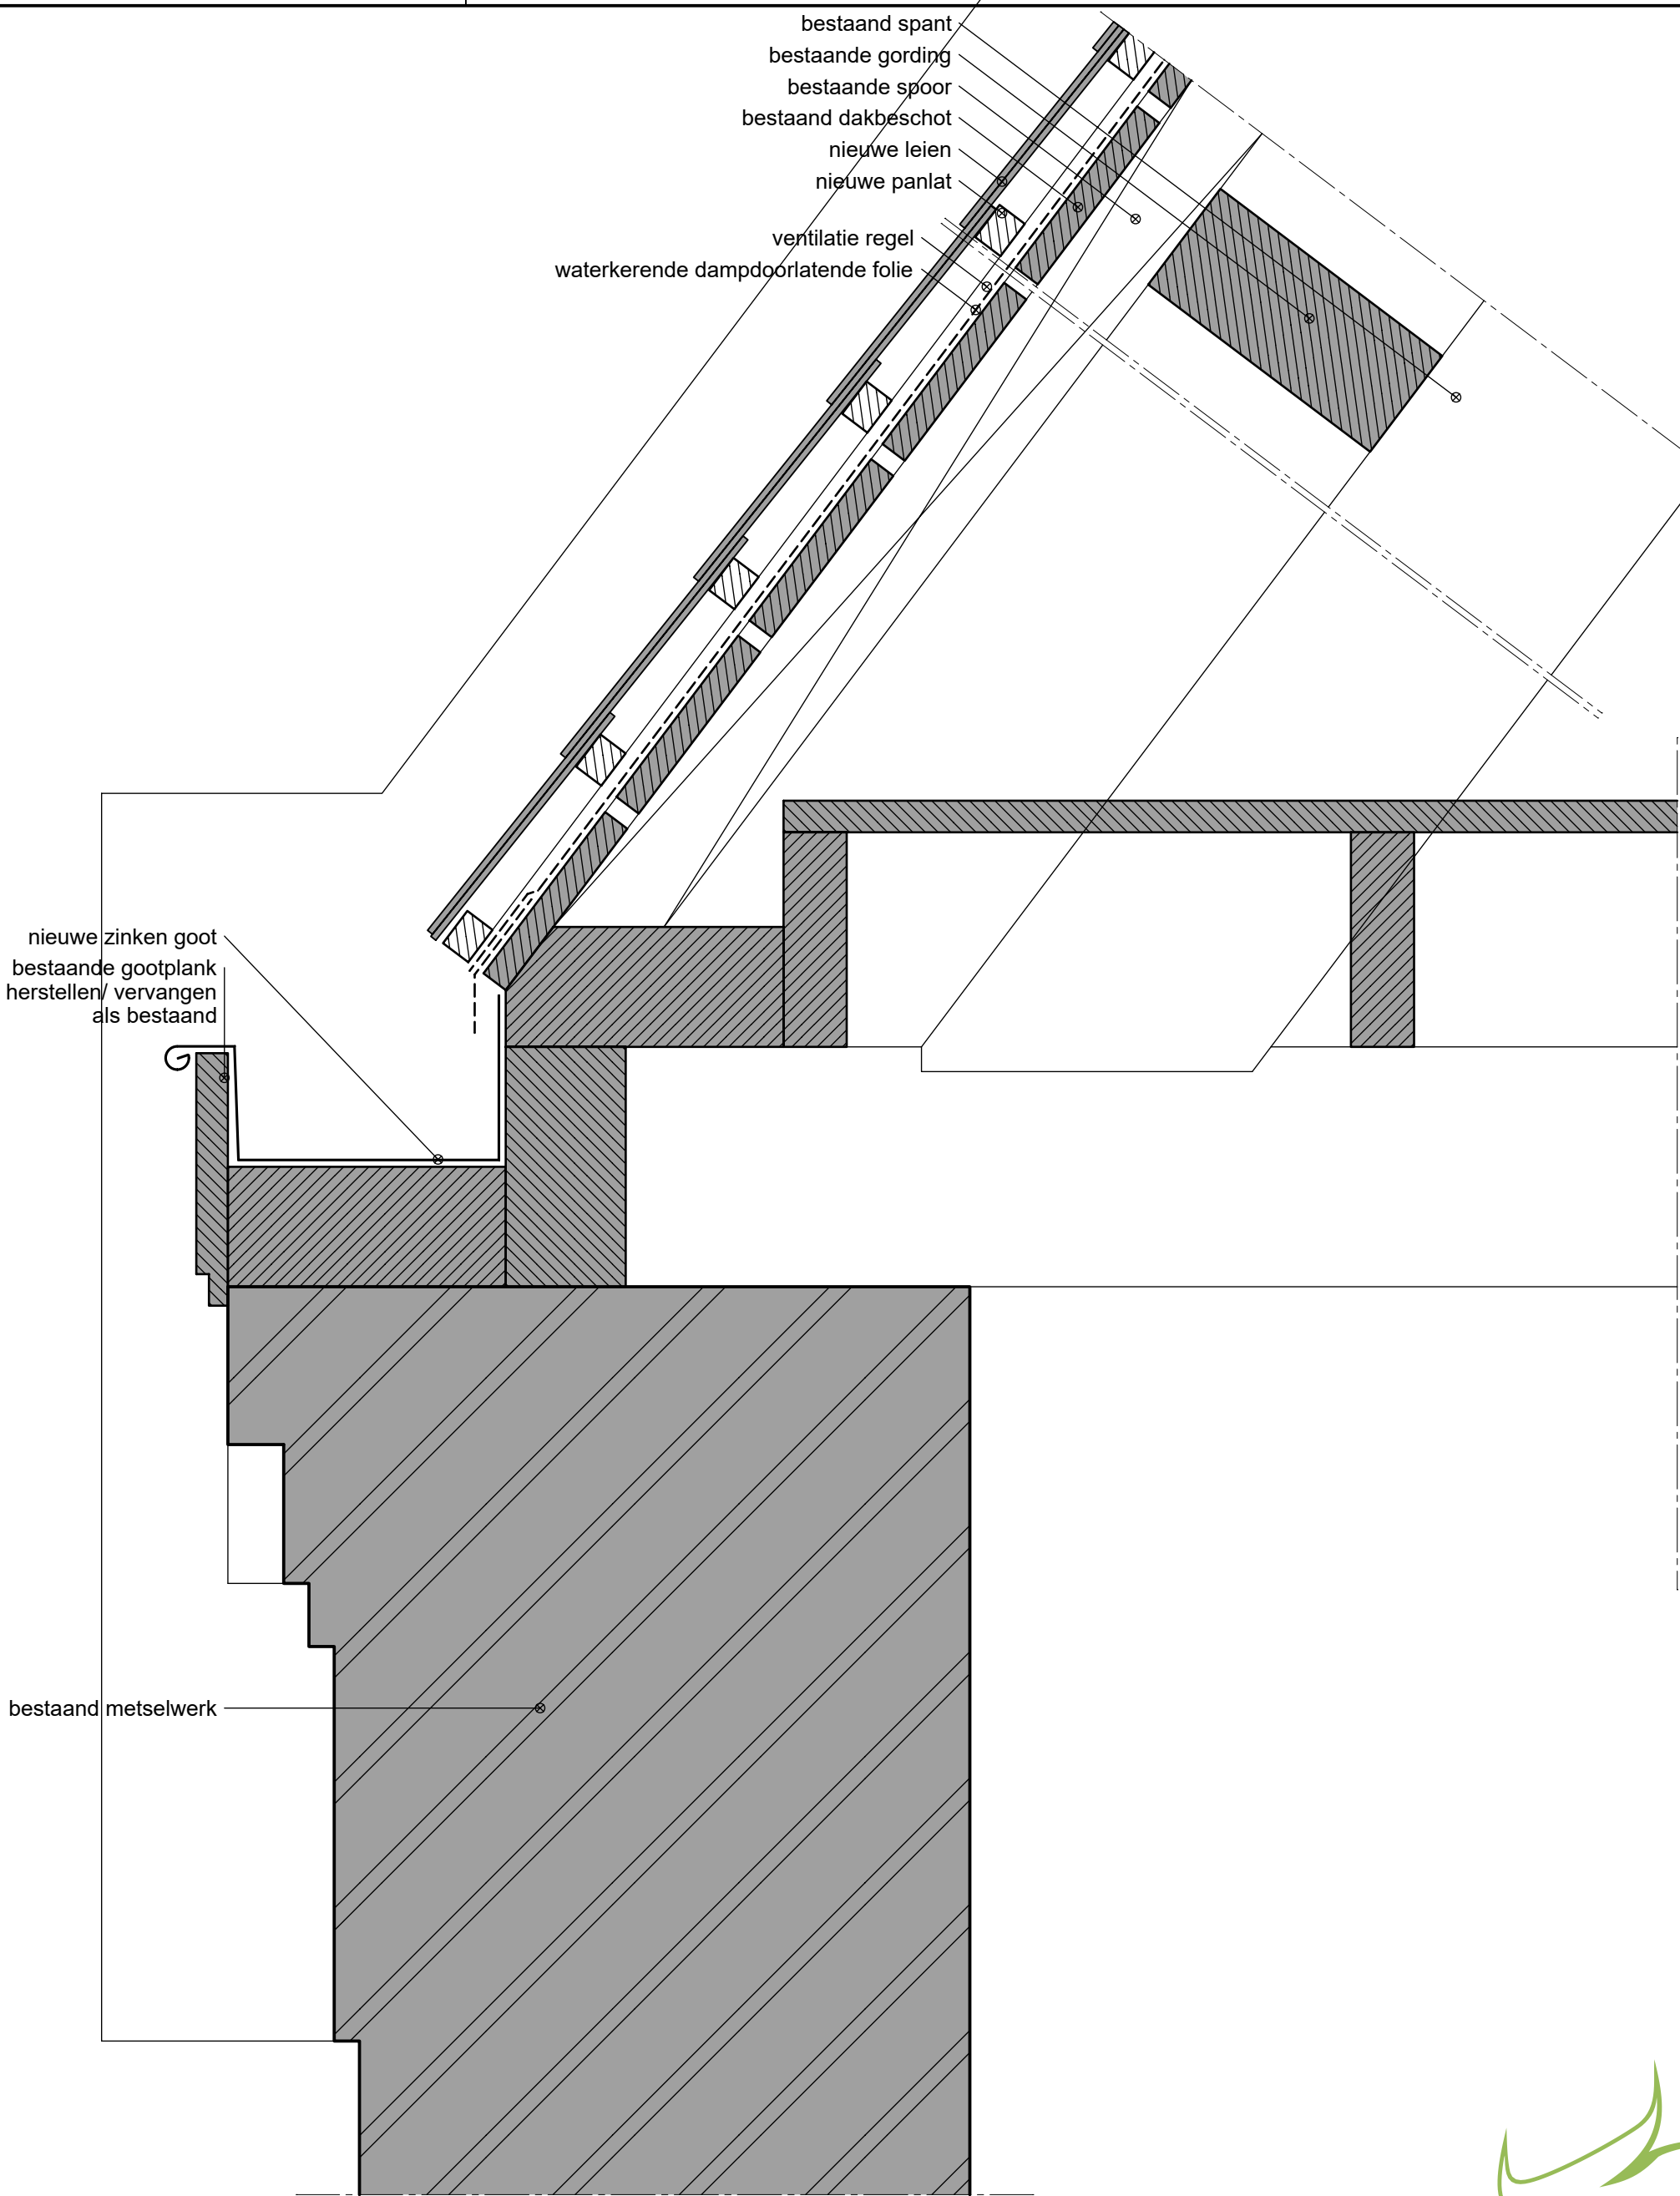

nieuw goot detail

DE WITTE OSS
Architectuur | Projectmanagement | Bouwadvies

2202


VB kapel Sint Anna
te Oudenbosch

Frankenweg 1
5349 AP Oss


info@dewitteoss.nl
www.dewitteoss.nl

0412 64 69 48


fase	tekeningnr.	omschrijving	
610	040	detail 08	
datum	tekenaar	formaat	schaal
12-5-2023	GV	A3	1:5

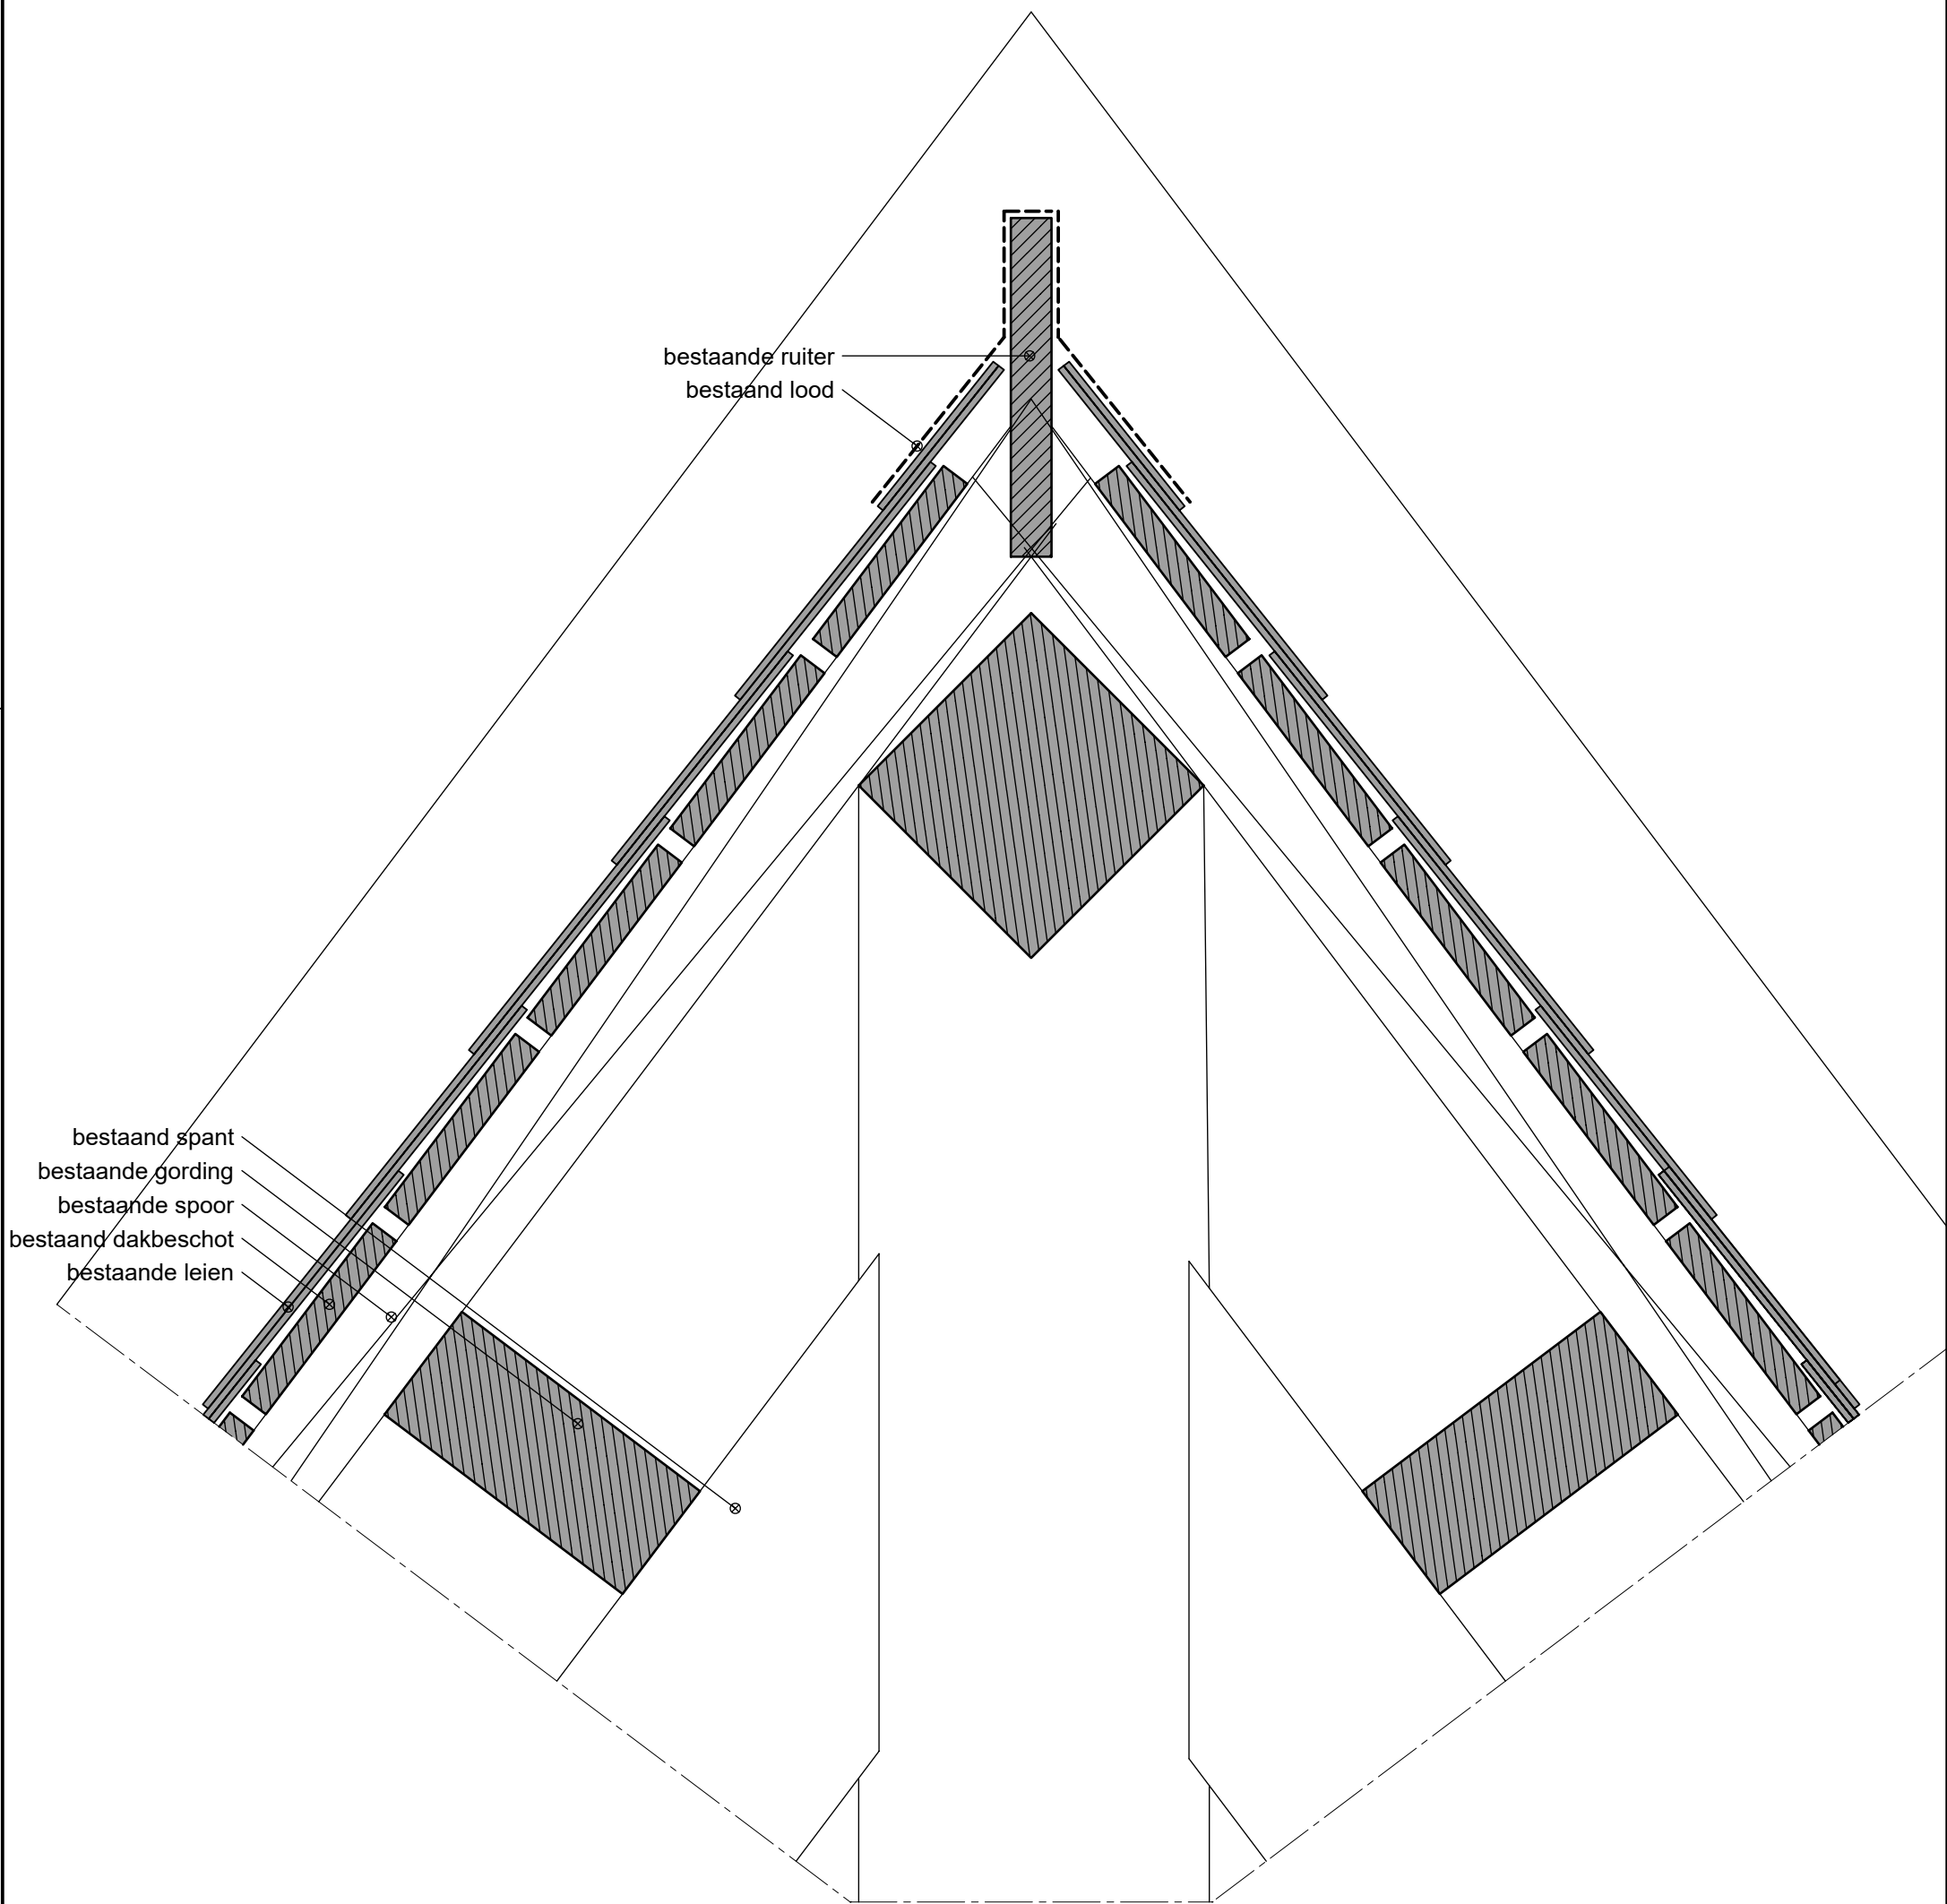

bestaand nok detail

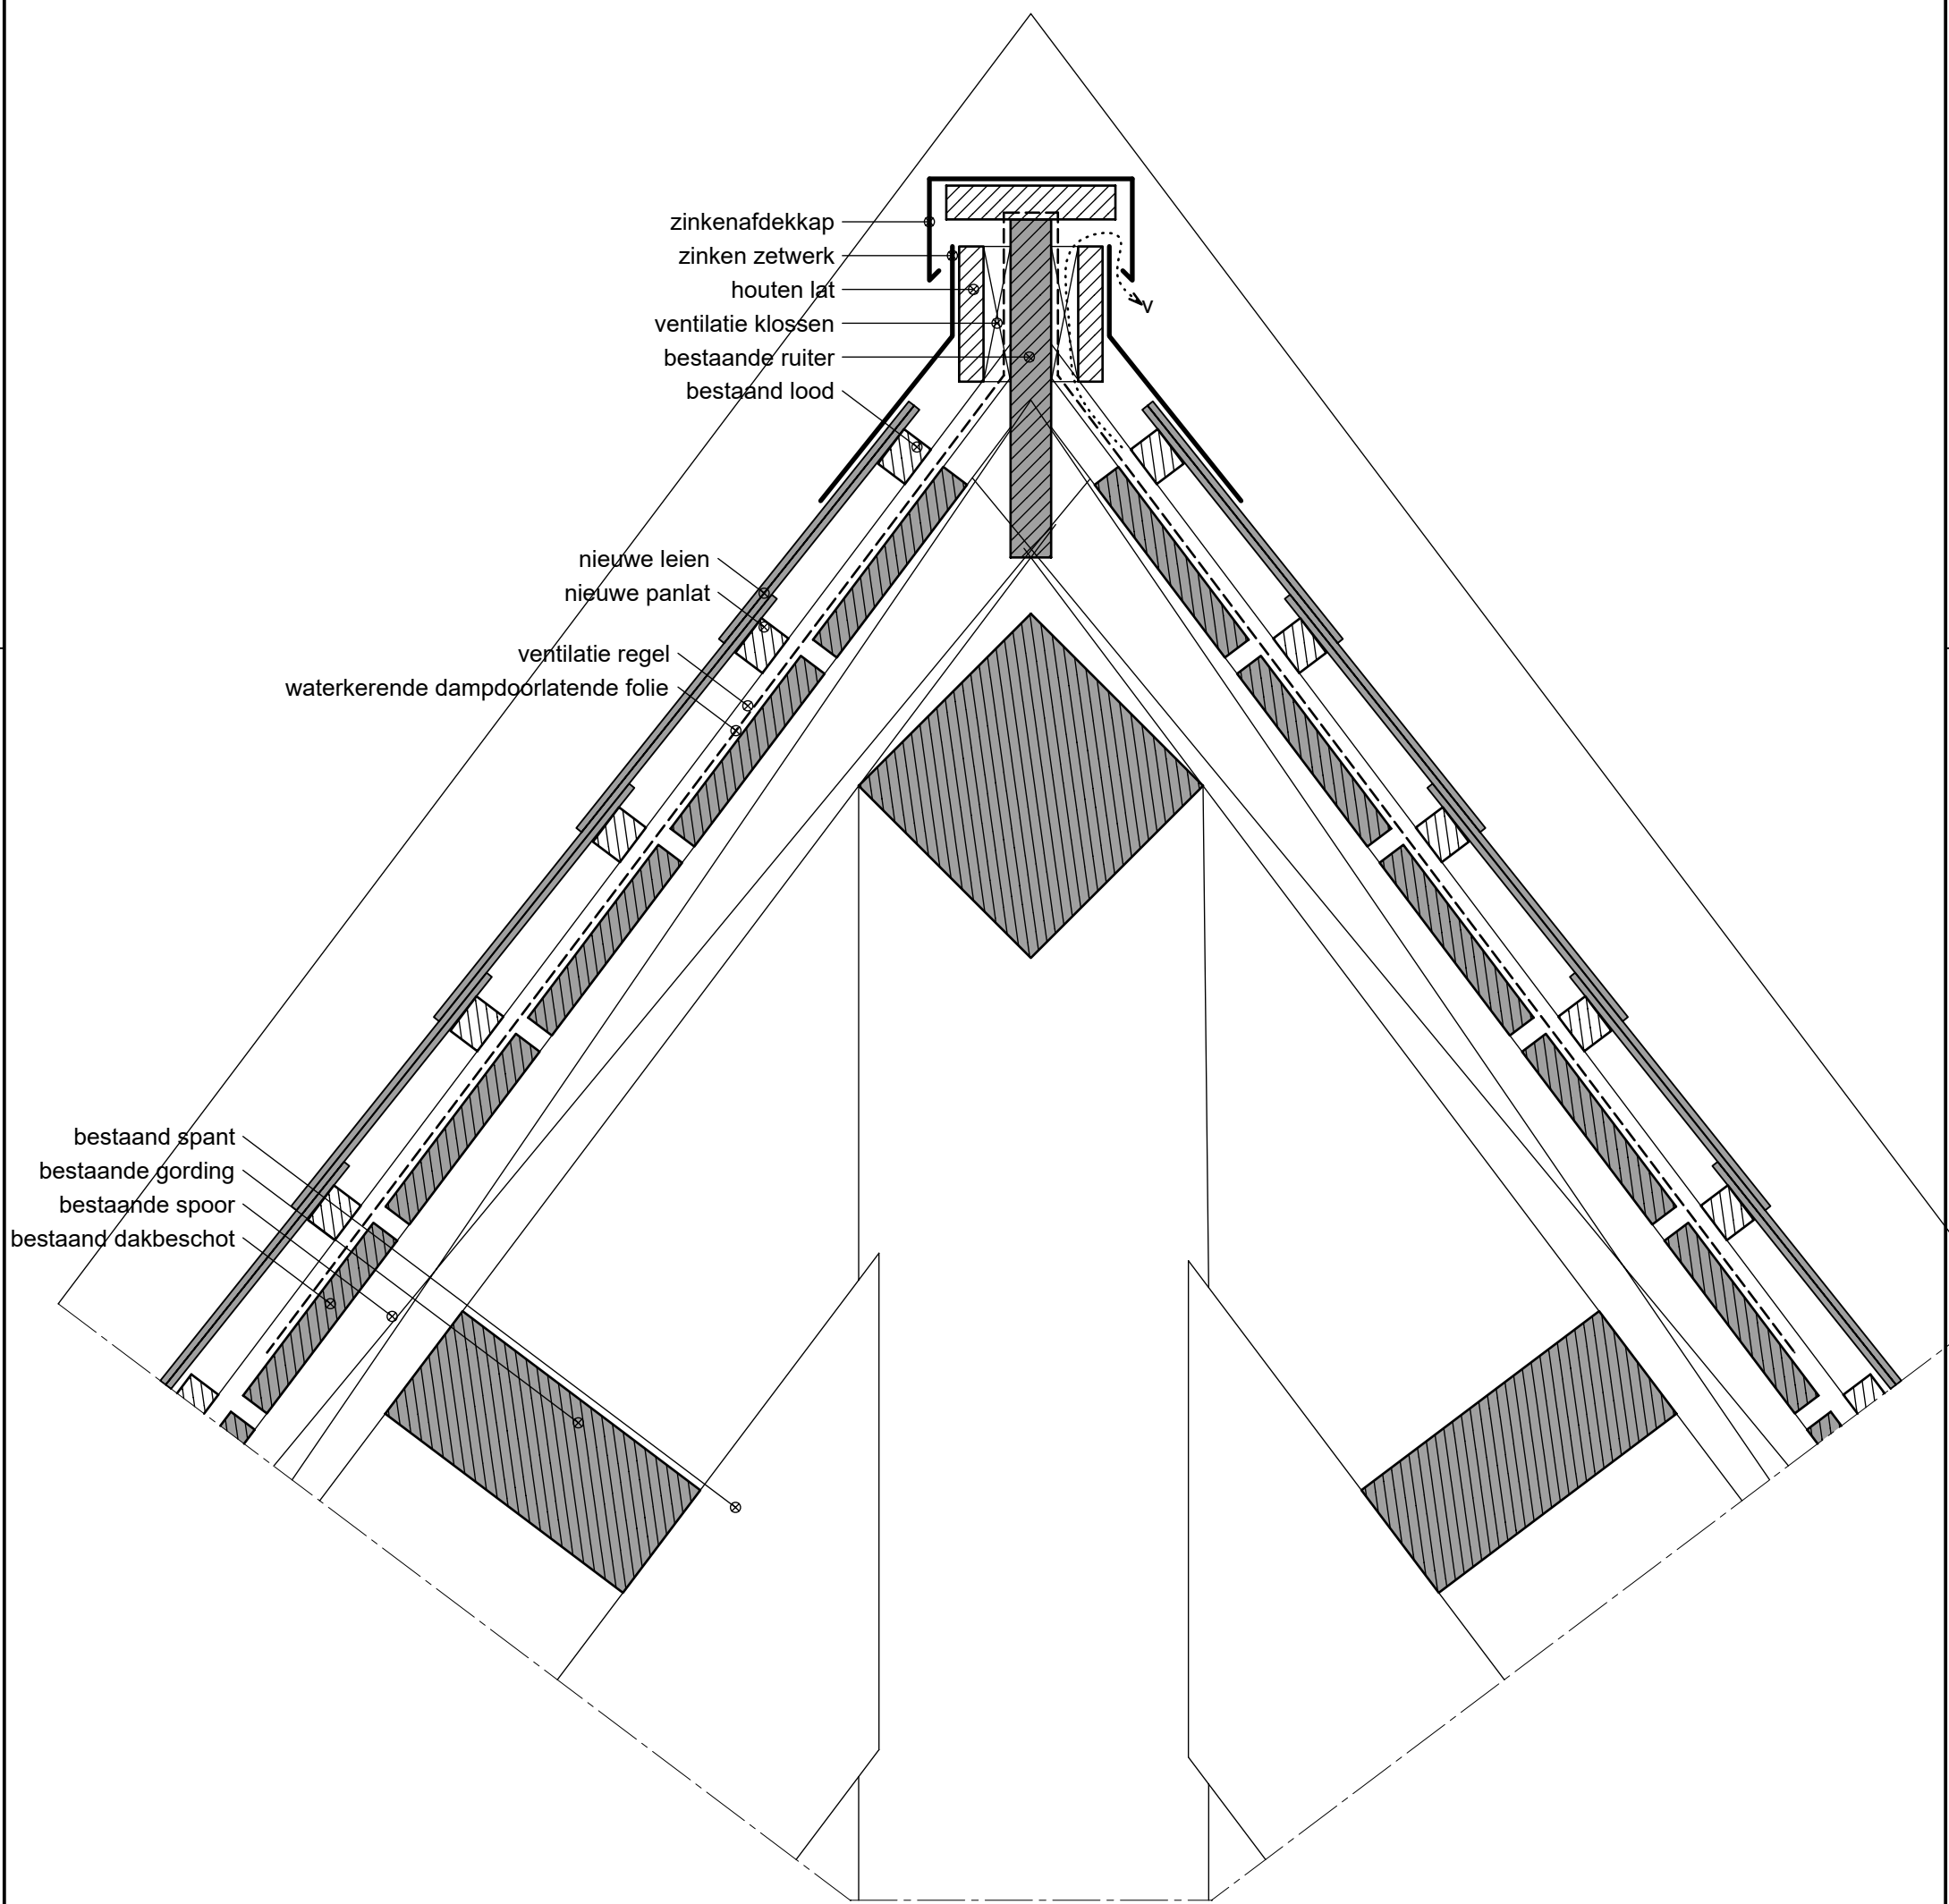

nieuw nok detail

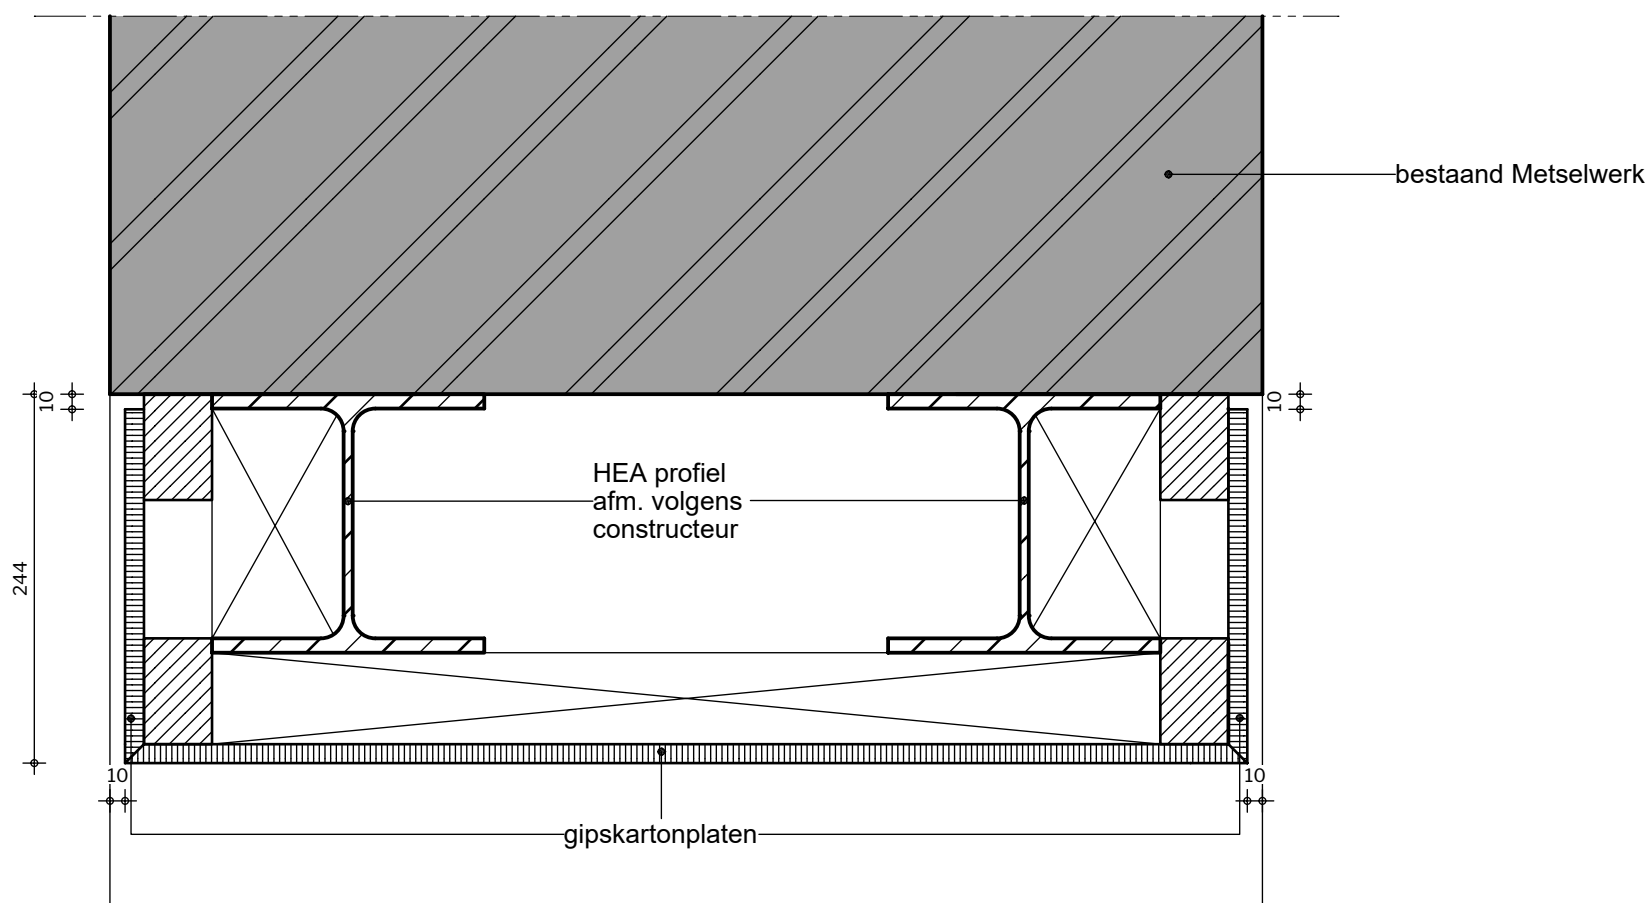

DE WITTE OSS
Architectuur | Projectmanagement | Bouwadvies


2202 VB kapel Sint Anna
te Oudenbosch

opdrachtgever
gemeente Halderberge

fase tekeningnr. omschrijving
610 040 Detail 11

fase	datum	tekenaar	formaat	schaal
prijs- en contractvorming	12-5-2023	MG	A3	1:5

Frankenweg 1
5349 AP Oss
info@dewitteoss.nl
www.dewitteoss.nl
0412 64 69 48

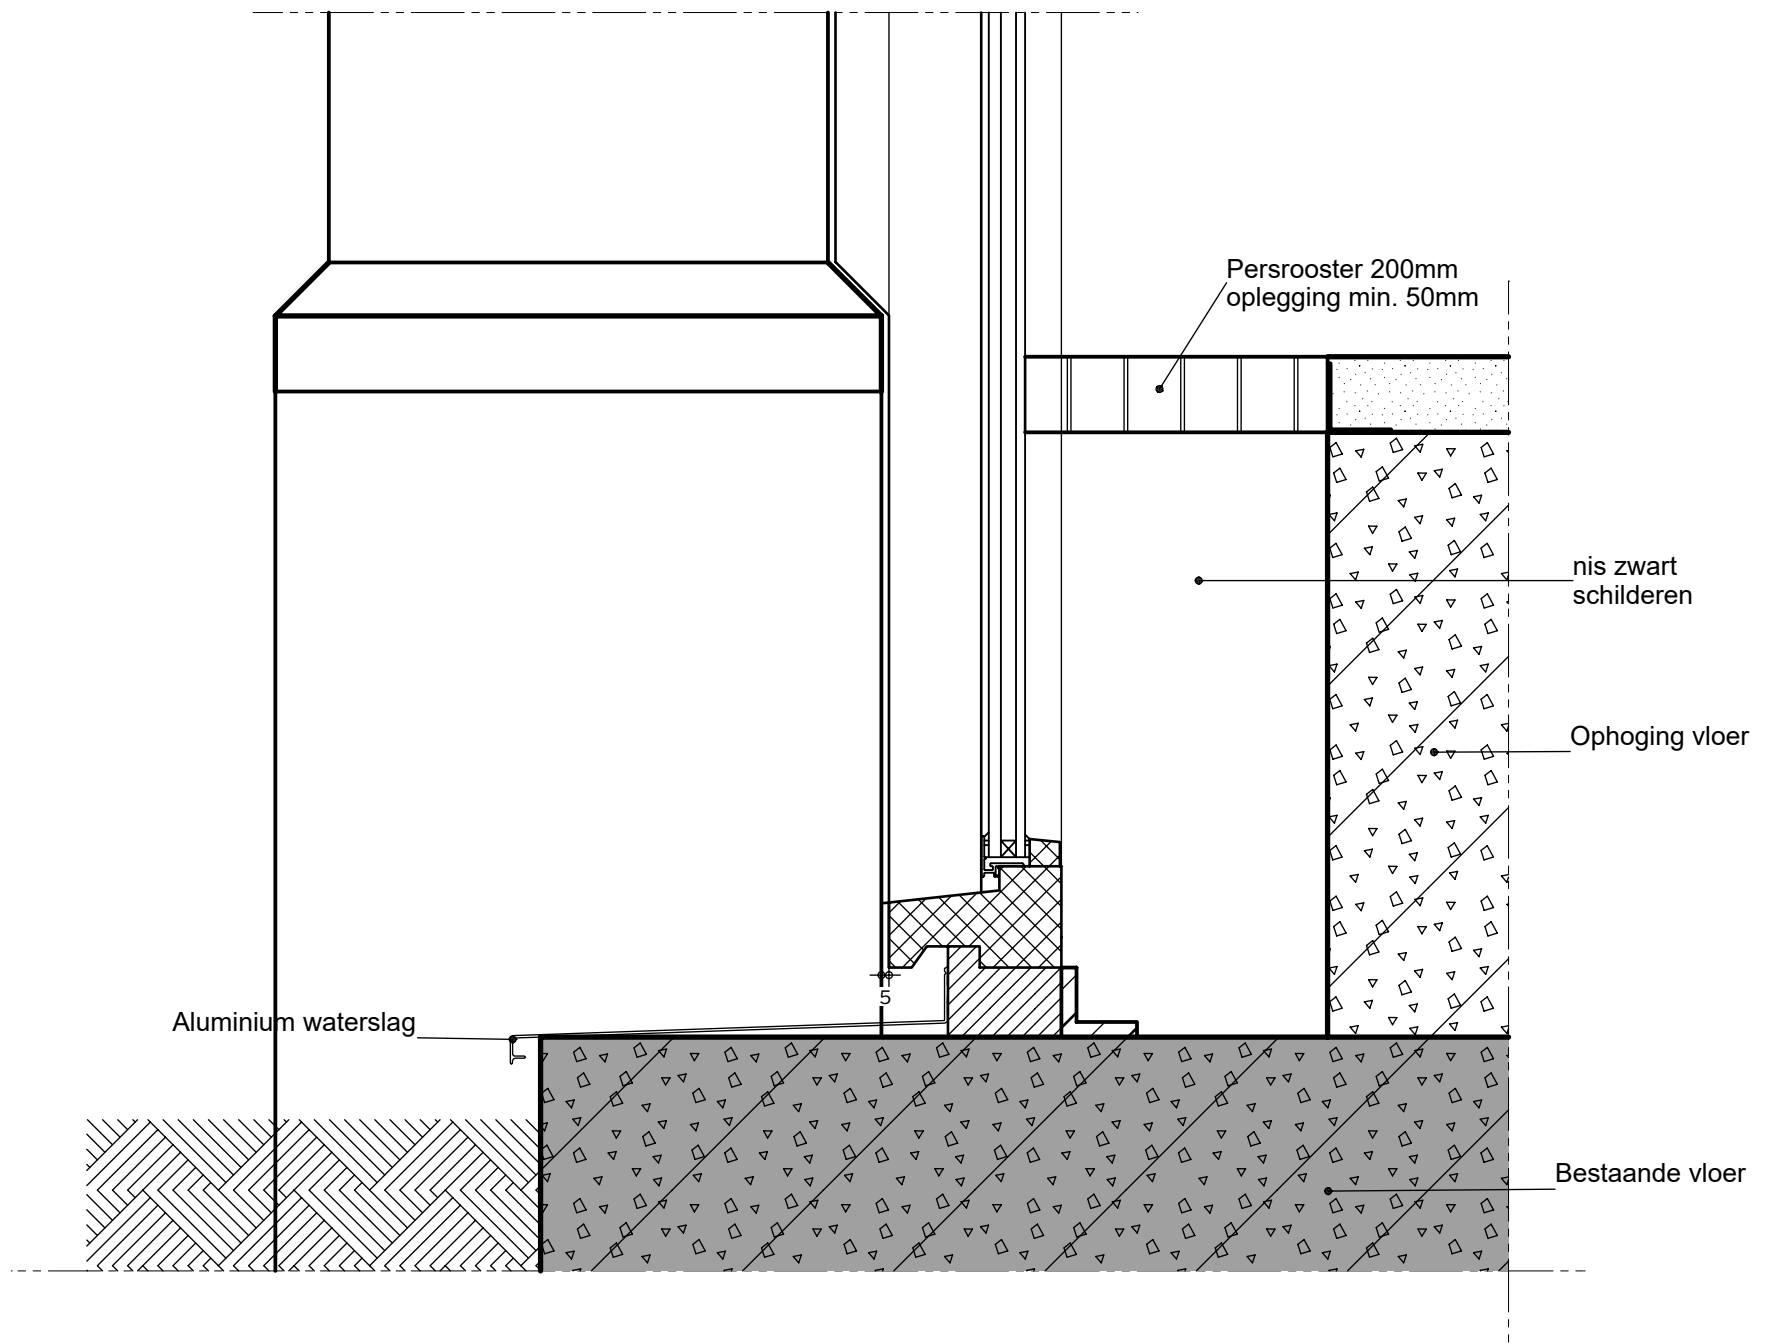

DE WITTE OSS
Architectuur | Projectmanagement | Bouwadvies

2202 VB kapel Sint Anna
te Oudenbosch

opdrachtgever
gemeente Halderberge

fase tekeningnr. omschrijving


610 040 Detail 12

fase	datum	tekenaar	formaat	schaal
prijs- en contractvormting	12-5-2023	MG	A3	1:5

Frankenweg 1
5349 AP Oss

info@dewitteoss.nl
www.dewitteoss.nl

0412 64 69 48

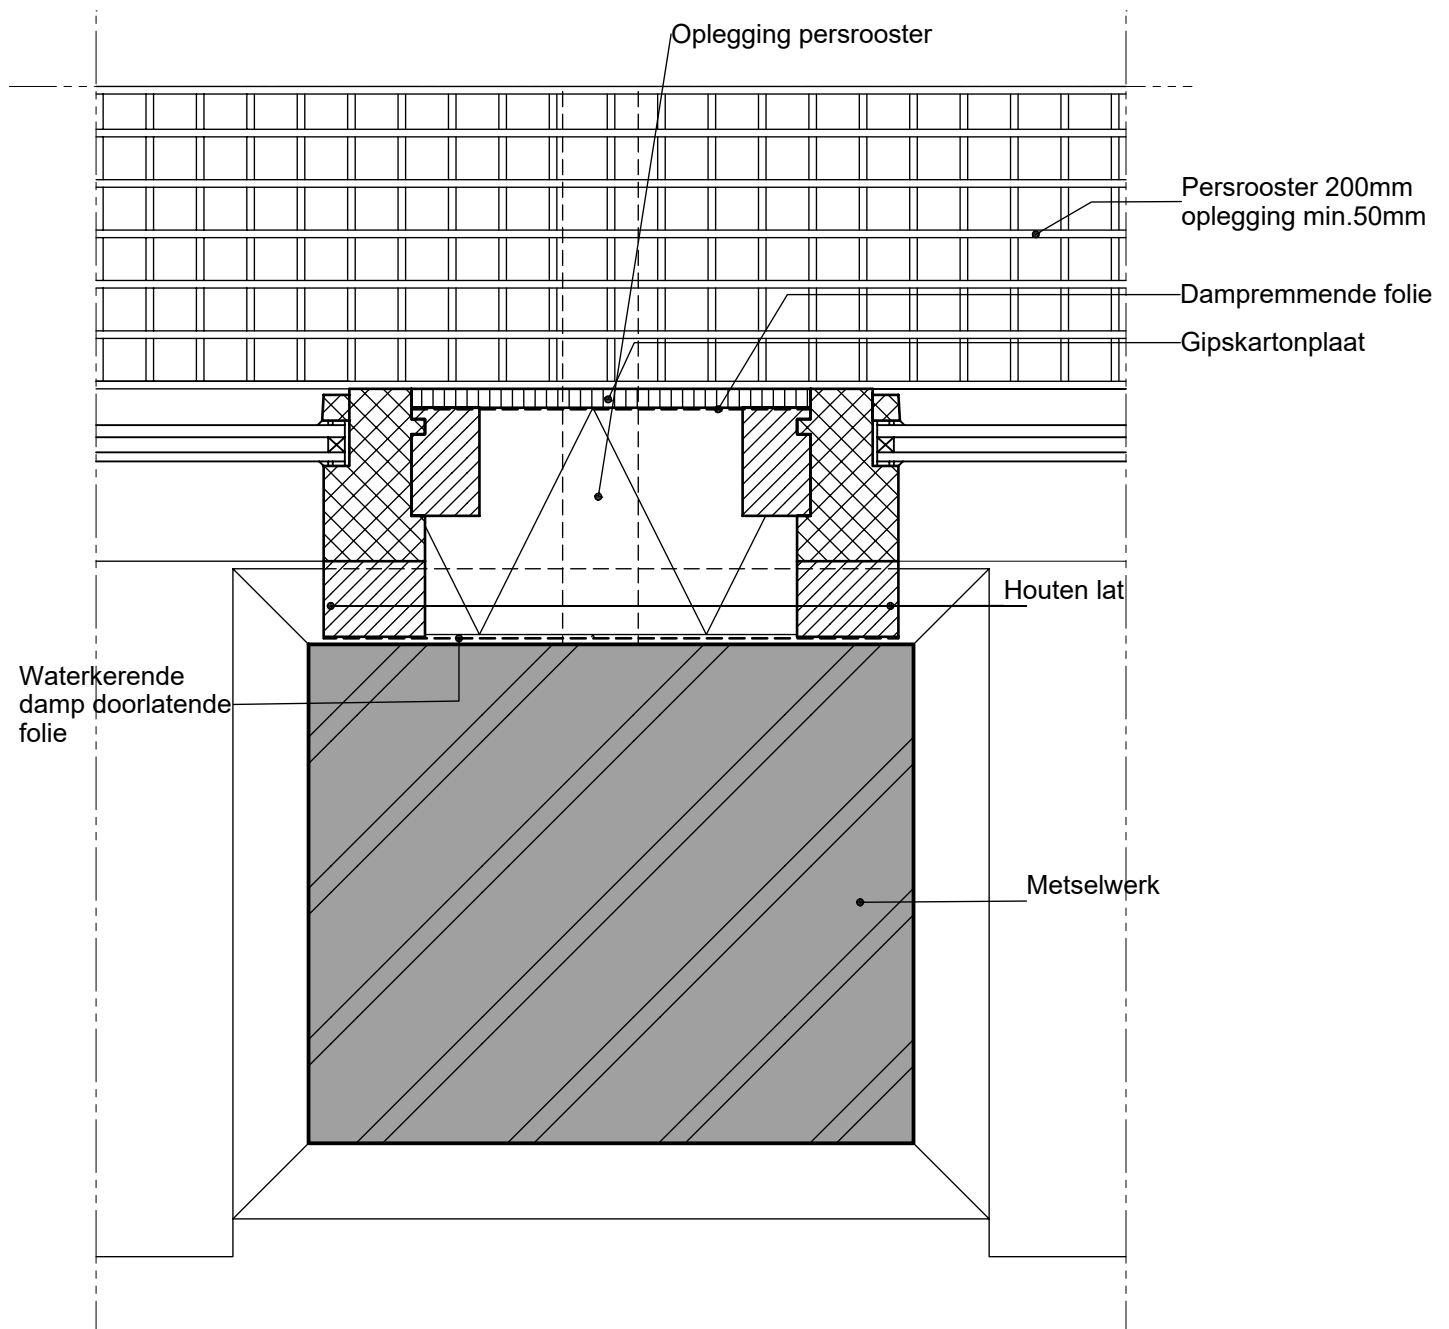

DE WITTE OSS
Architectuur | Projectmanagement | Bouwadvies


2202 VB kapel Sint Anna
te Oudenbosch

opdrachtgever
gemeente Halderberge

fase	tekeningnr.	omschrijving
610	040	Detail 13

fase	datum	tekenaar	formaat	schaal
prijs- en contractvorming	12-5-2023	MG	A3	1:5

Frankenweg 1
5349 AP Oss
info@dewitteoss.nl
www.dewitteoss.nl
0412 64 69 48

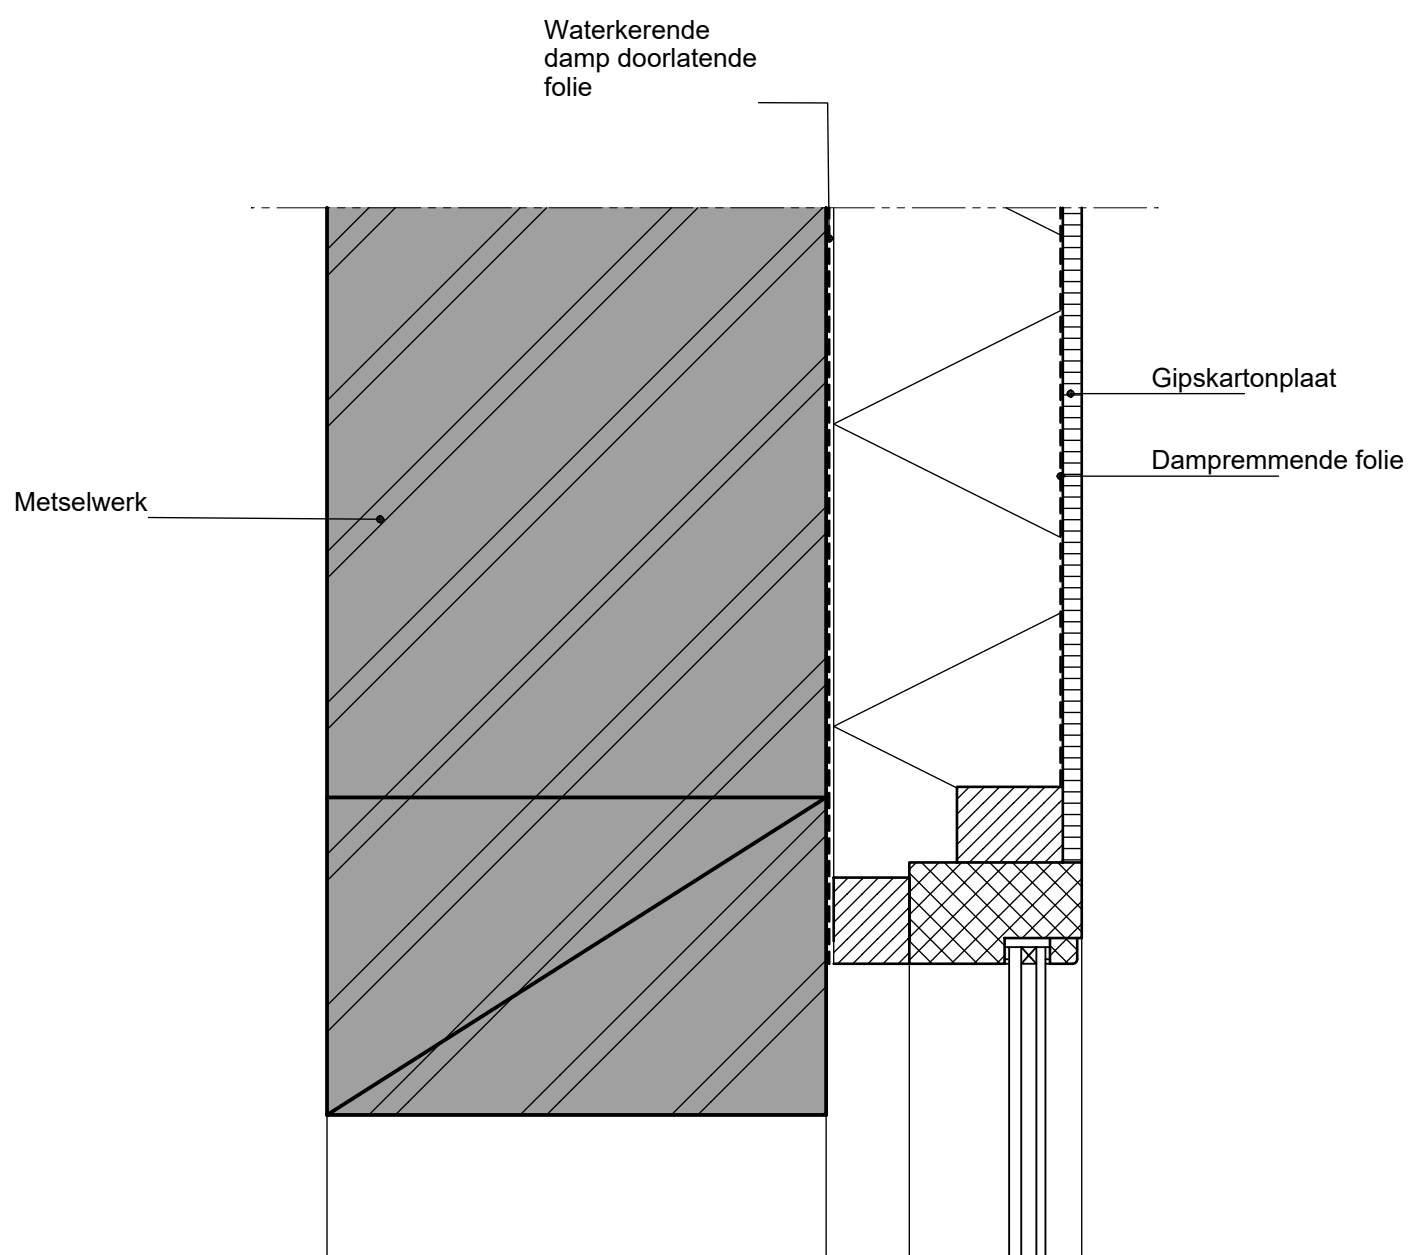

DE WITTE OSS
Architectuur | Projectmanagement | Bouwadvies


2202 VB kapel Sint Anna
te Oudenbosch

opdrachtgever
gemeente Halderberge

fase	tekeningnr.	omschrijving
610	040	Detail 14

fase	datum	tekenaar	formaat	schaal
prijs- en contractvorming	12-5-2023	MG	A3	1:5

Frankenweg 1
5349 AP Oss
info@dewitteoss.nl
www.dewitteoss.nl
0412 64 69 48

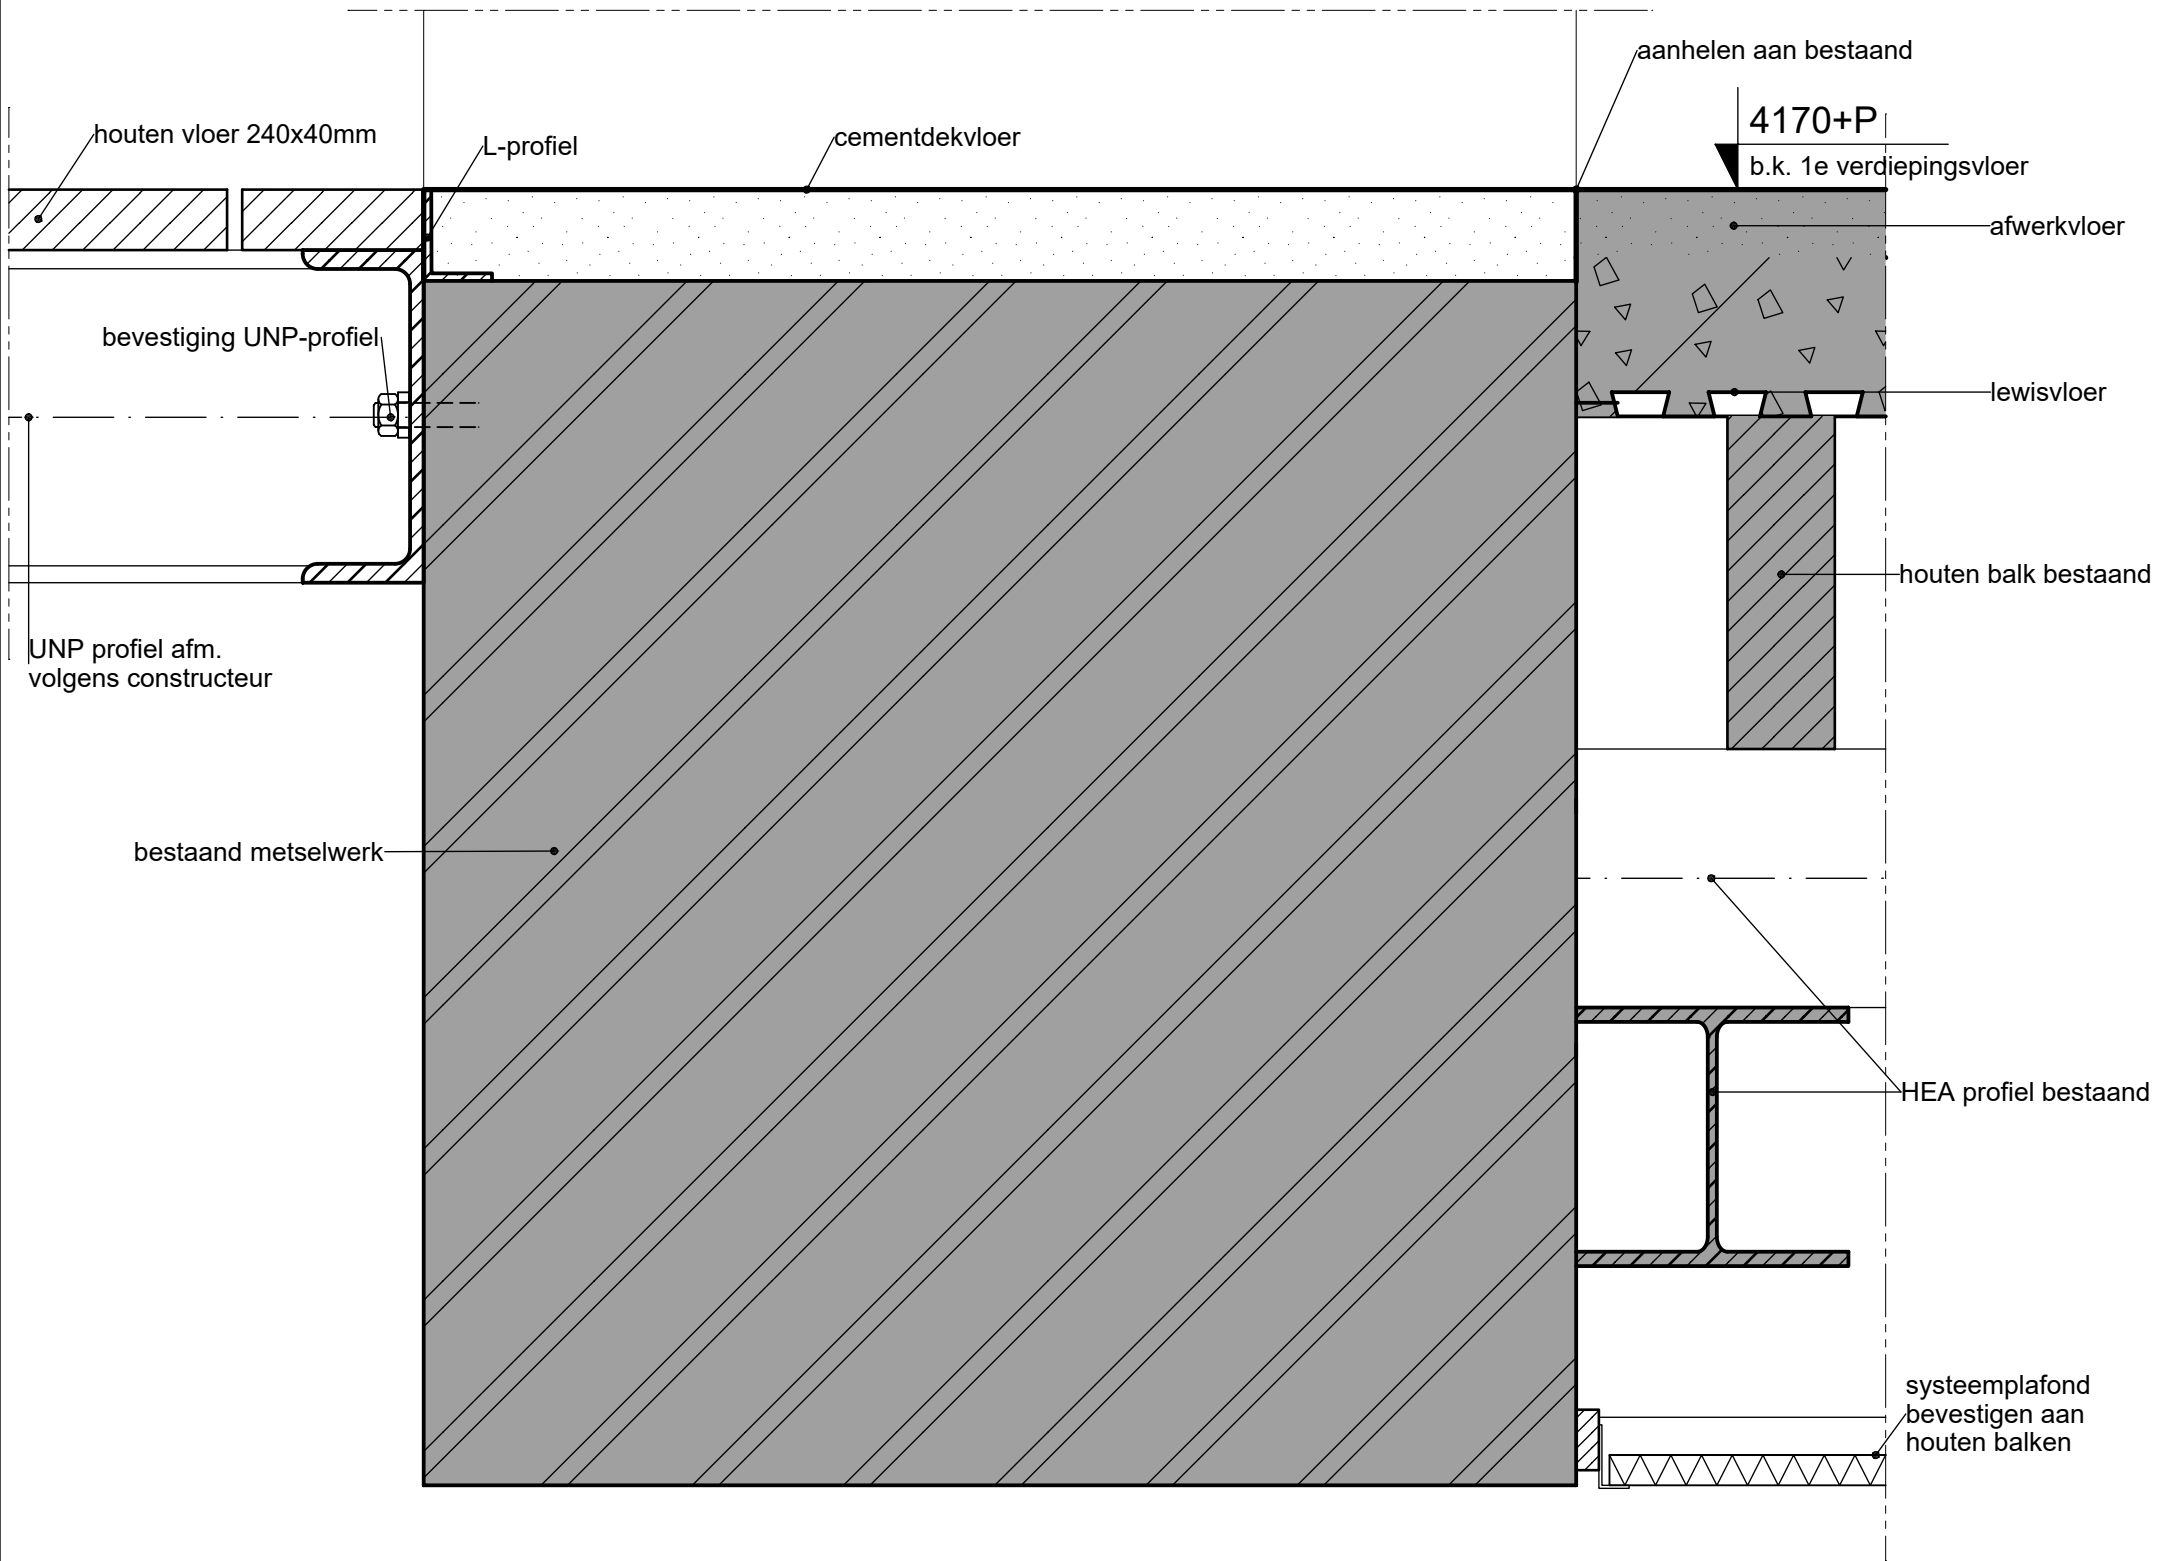

2202 VB kapel Sint Anna
te Oudenbosch

opdrachtgever
gemeente Halderberge

fase tekeningnr. omschrijving


610 040 Detail 15

fase	datum	tekenaar	formaat	schaal
prijs- en contractvorming	12-5-2023	MG	A3	1:5

Frankenweg 1
5349 AP Oss

info@dewitteoss.nl
www.dewitteoss.nl

0412 64 69 48

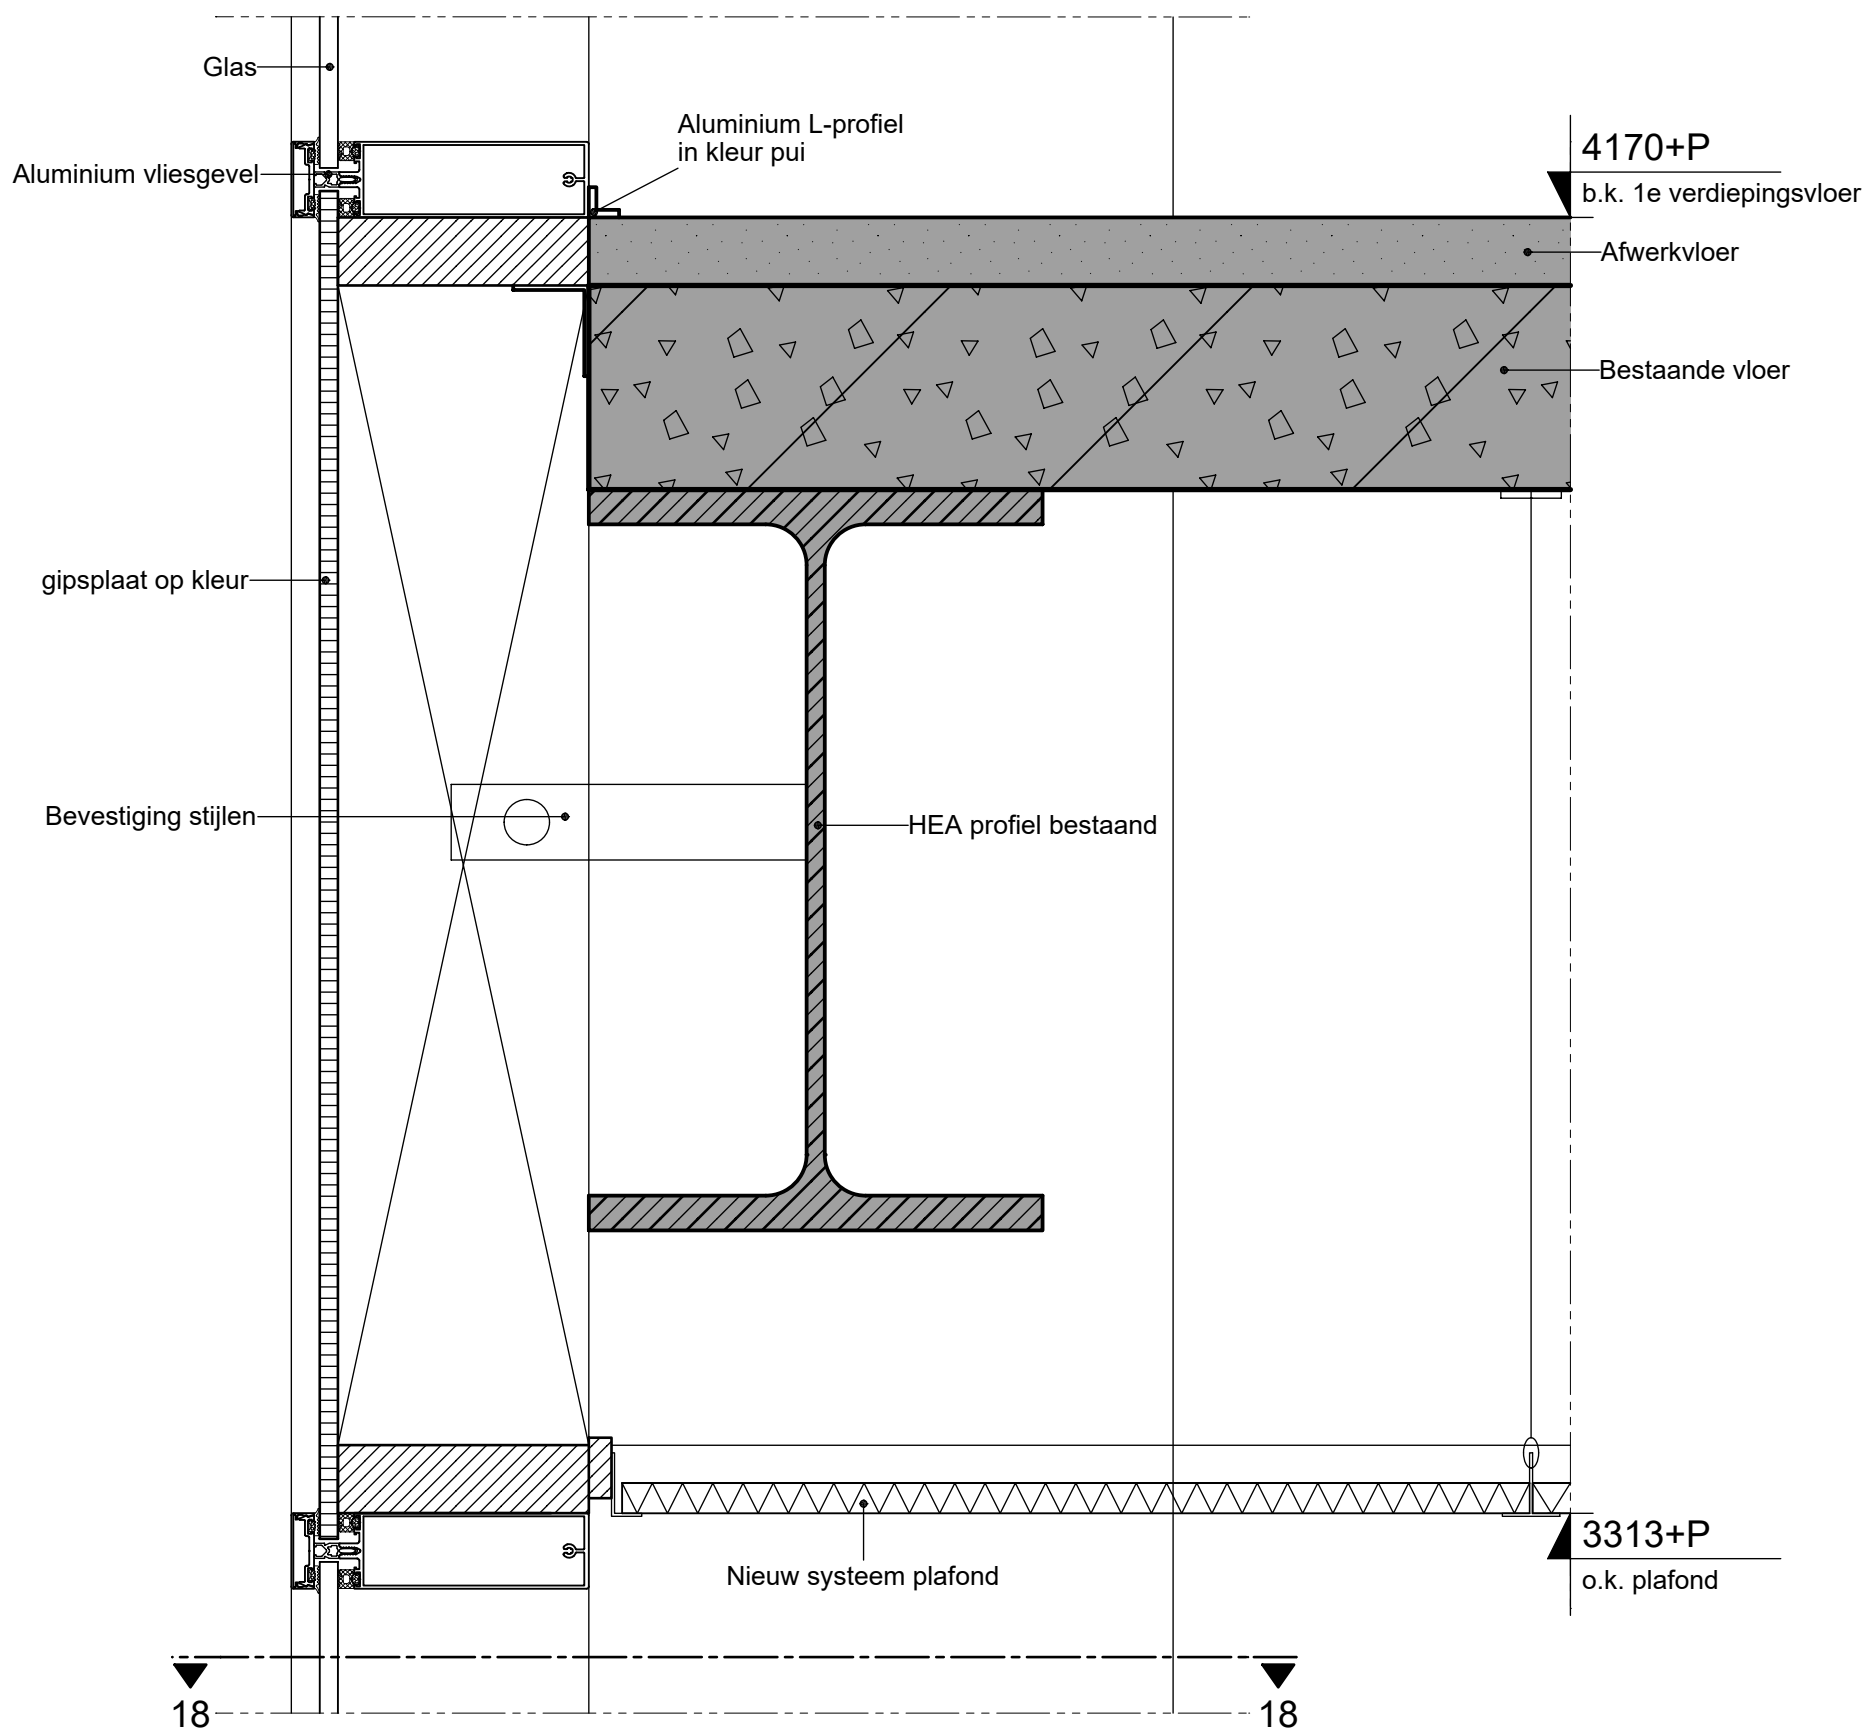

DE WITTE OSS
Architectuur | Projectmanagement | Bouwadvies

2202 VB kapel Sint Anna
te Oudenbosch

opdrachtgever
gemeente Halderberge

fase tekeningnr. omschrijving


610 040 Detail 16

fase	datum	tekenaar	formaat	schaal
prijs- en contractvorming	12-5-2023	MG	A3	1:5

Frankenweg 1
5349 AP Oss

info@dewitteoss.nl
www.dewitteoss.nl

0412 64 69 48

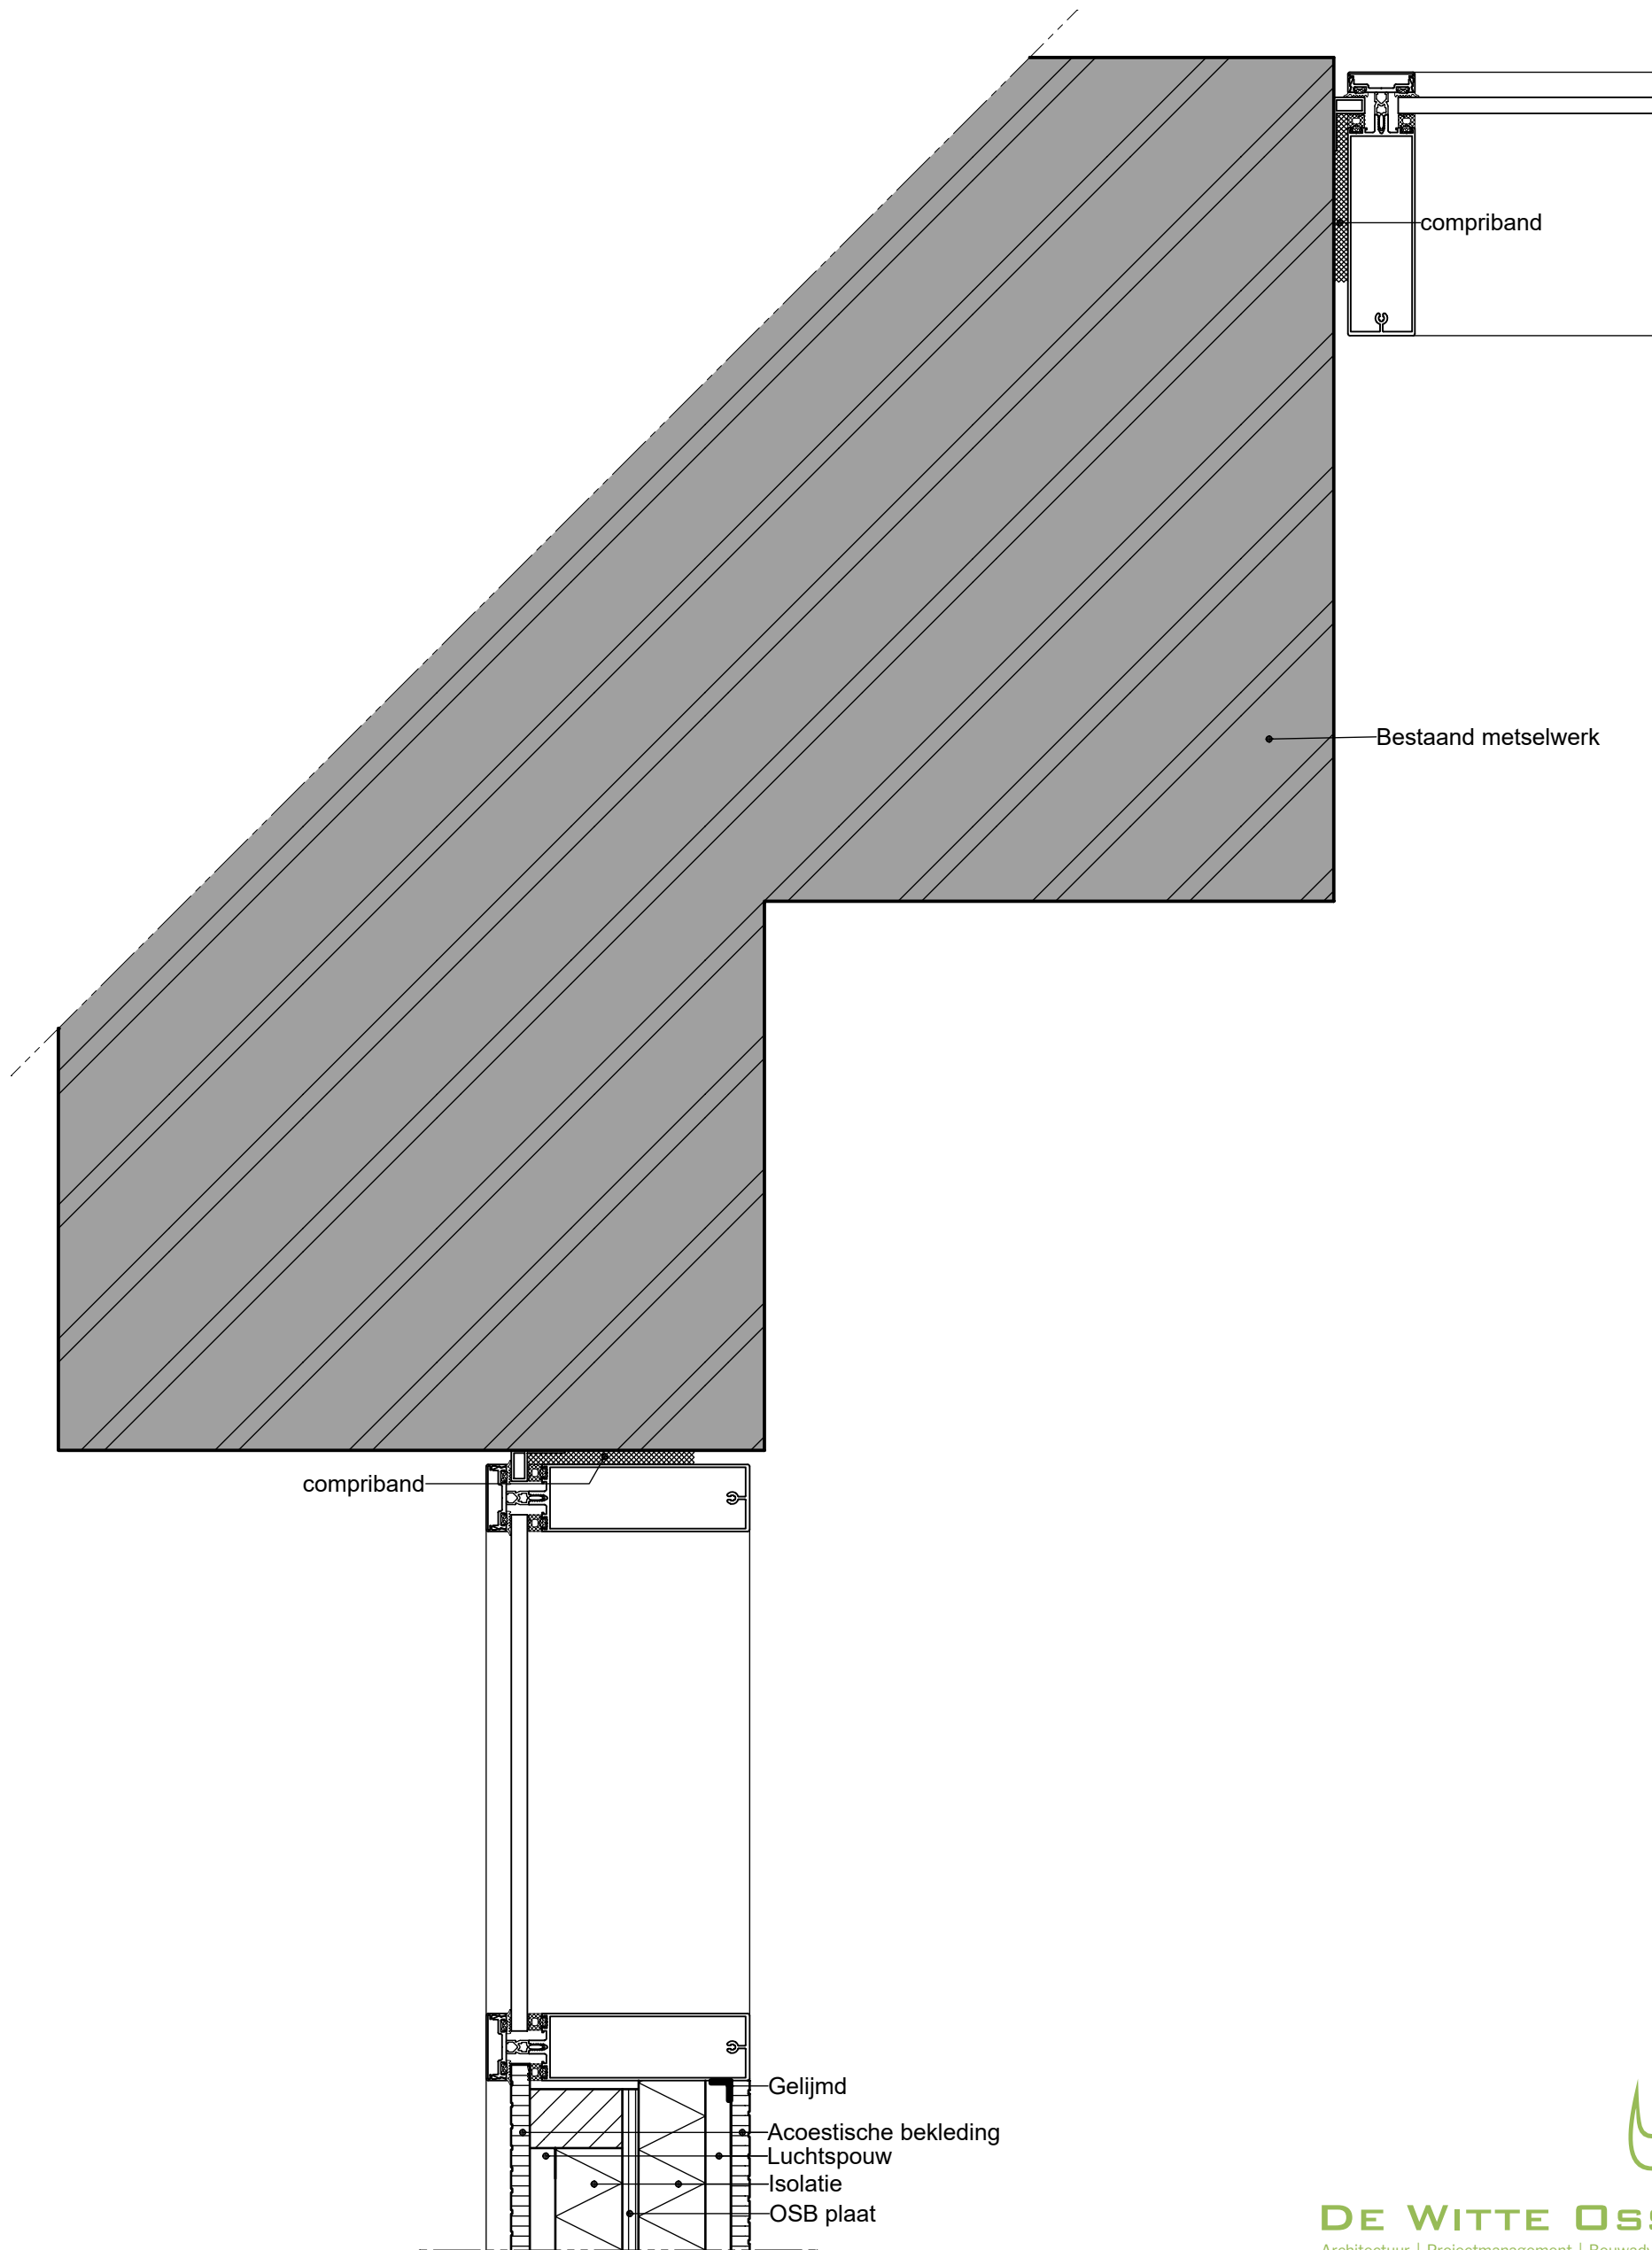

DE WITTE OSS
Architectuur | Projectmanagement | Bouwadvies

2202 VB kapel Sint Anna
te Oudenbosch

opdrachtgever
gemeente Halderberge

fase tekeningnr. omschrijving


610 040 Detail 17

fase	datum	tekenaar	formaat	schaal
prijs- en contractvorming	12-5-2023	MG	A3	1:5

Frankenweg 1
5349 AP Oss

info@dewitteoss.nl
www.dewitteoss.nl

0412 64 69 48

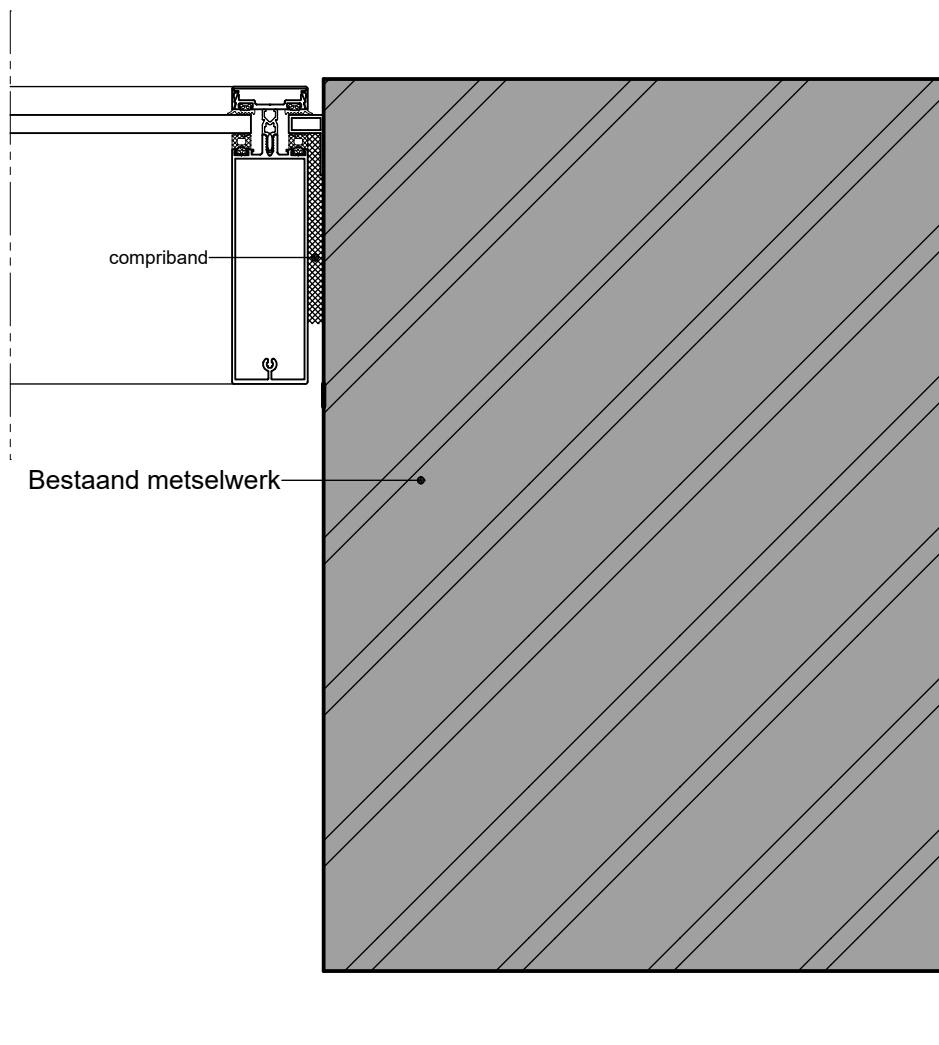

DE WITTE OSS
Architectuur | Projectmanagement | Bouwadvies


2202 VB kapel Sint Anna
te Oudenbosch

opdrachtgever
gemeente Halderberge

Frankenweg 1
5349 AP Oss
info@dewitteoss.nl
www.dewitteoss.nl
0412 64 69 48


fase	tekeningnr.	omschrijving
610	040	Detail 18

fase	datum	tekenaar	formaat	schaal
prijs- en contractvorming	12-5-2023	MG	A3	1:5

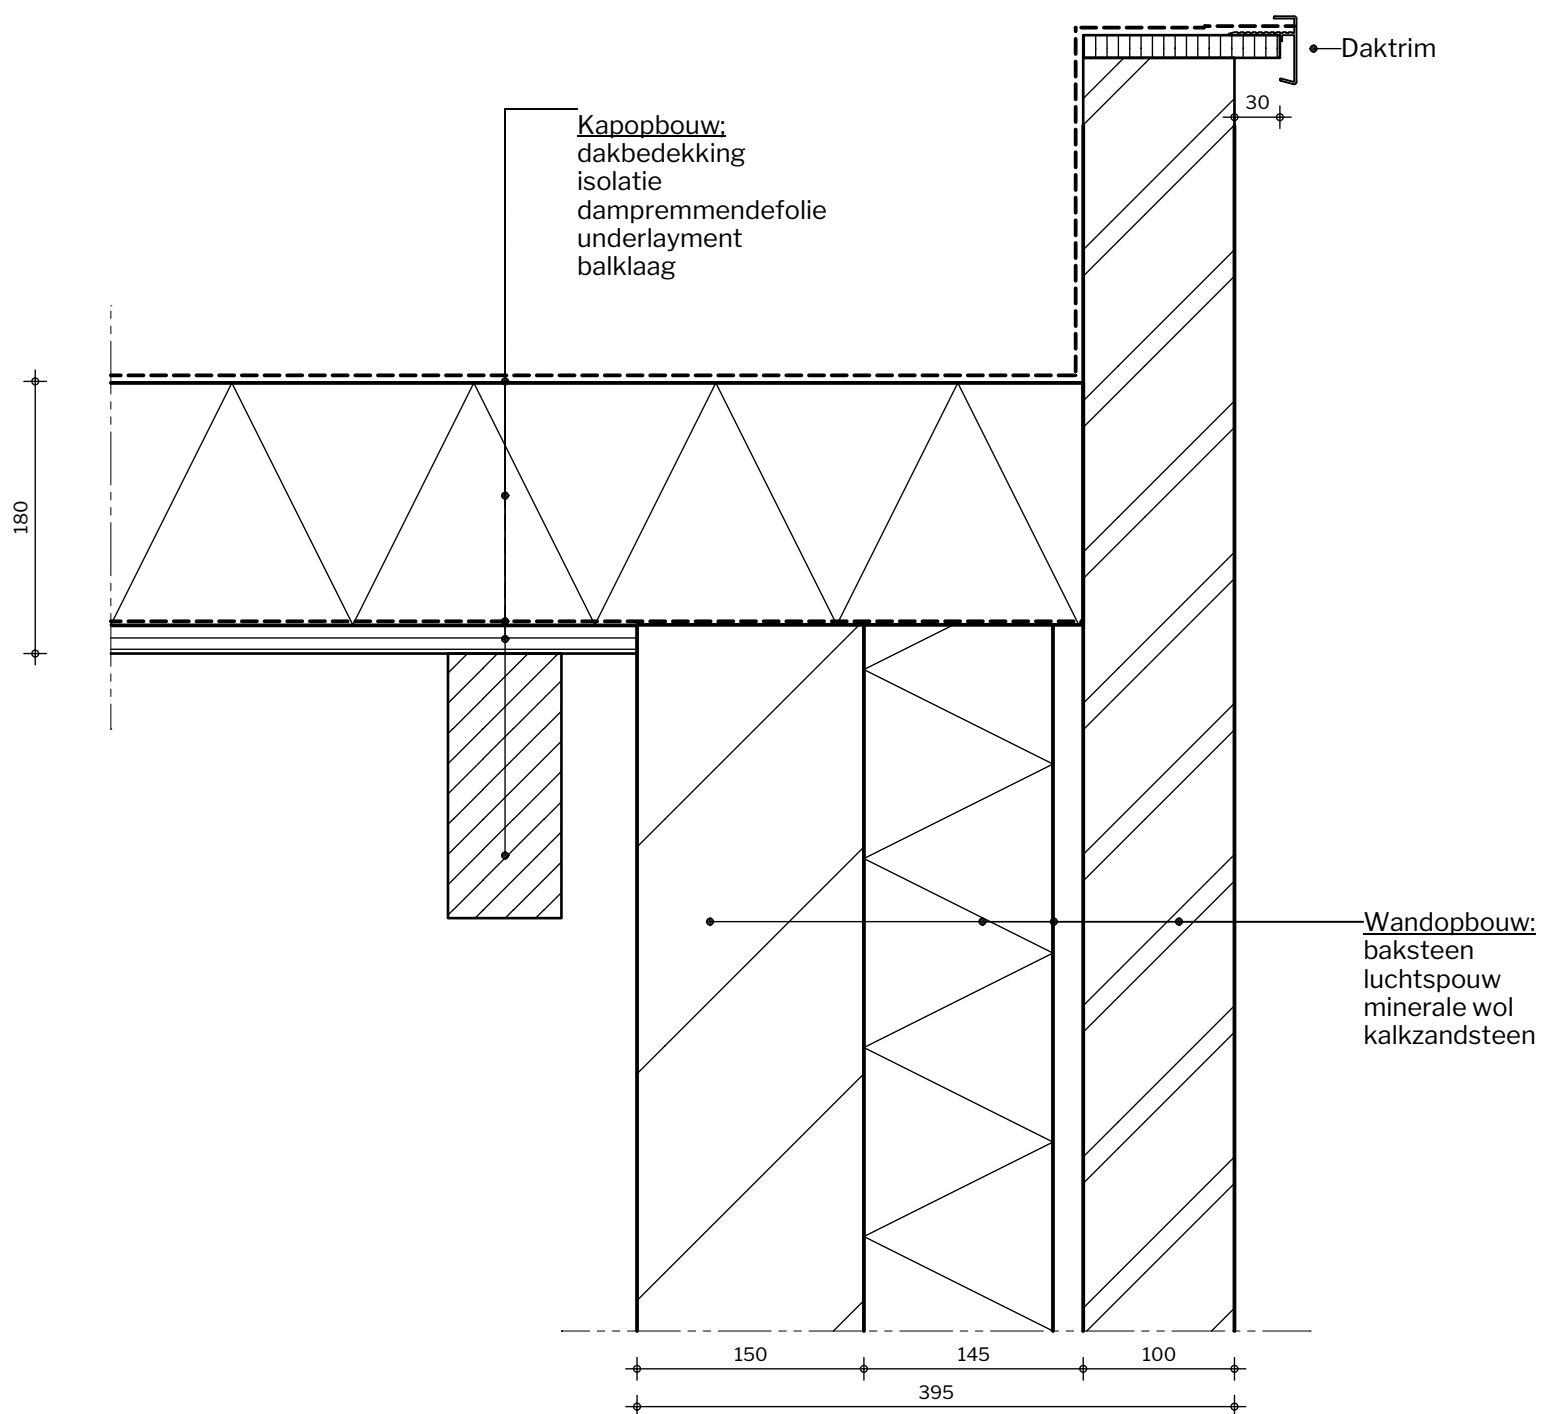

5170+P

b.k. trapleuning

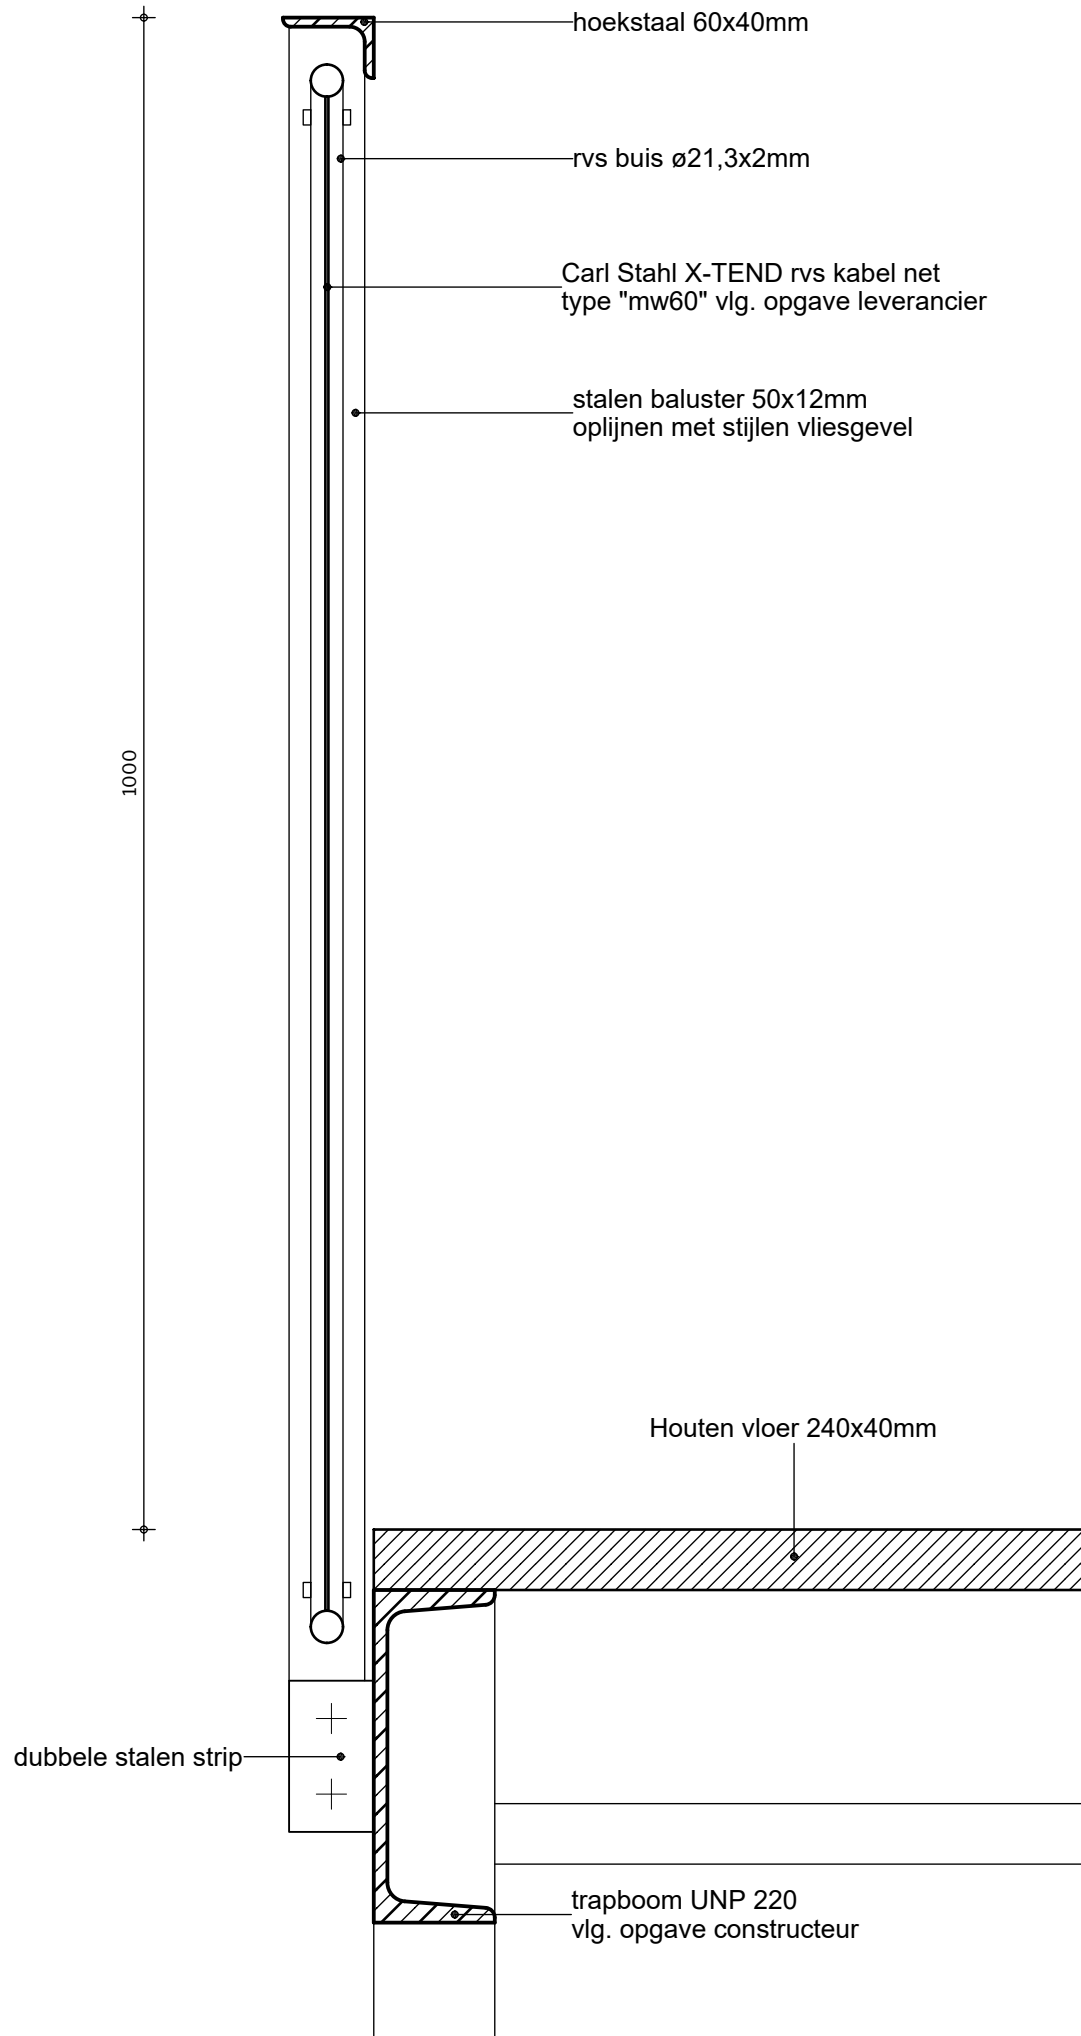

4170+P

b.k. 1e verdiepingsvloer

DE WITTE OSS
Architectuur | Projectmanagement | Bouwadvies

2202

VB kapel Sint Anna
te Oudenbosch

Frankenweg 1
5349 AP Oss


info@dewitteoss.nl
www.dewitteoss.nl

0412 64 69 48

fase tekeningnr. omschrijving

610 **040** **detail 20**

datum tekenaar formaat schaal
12-5-2023 AB A3 1:5

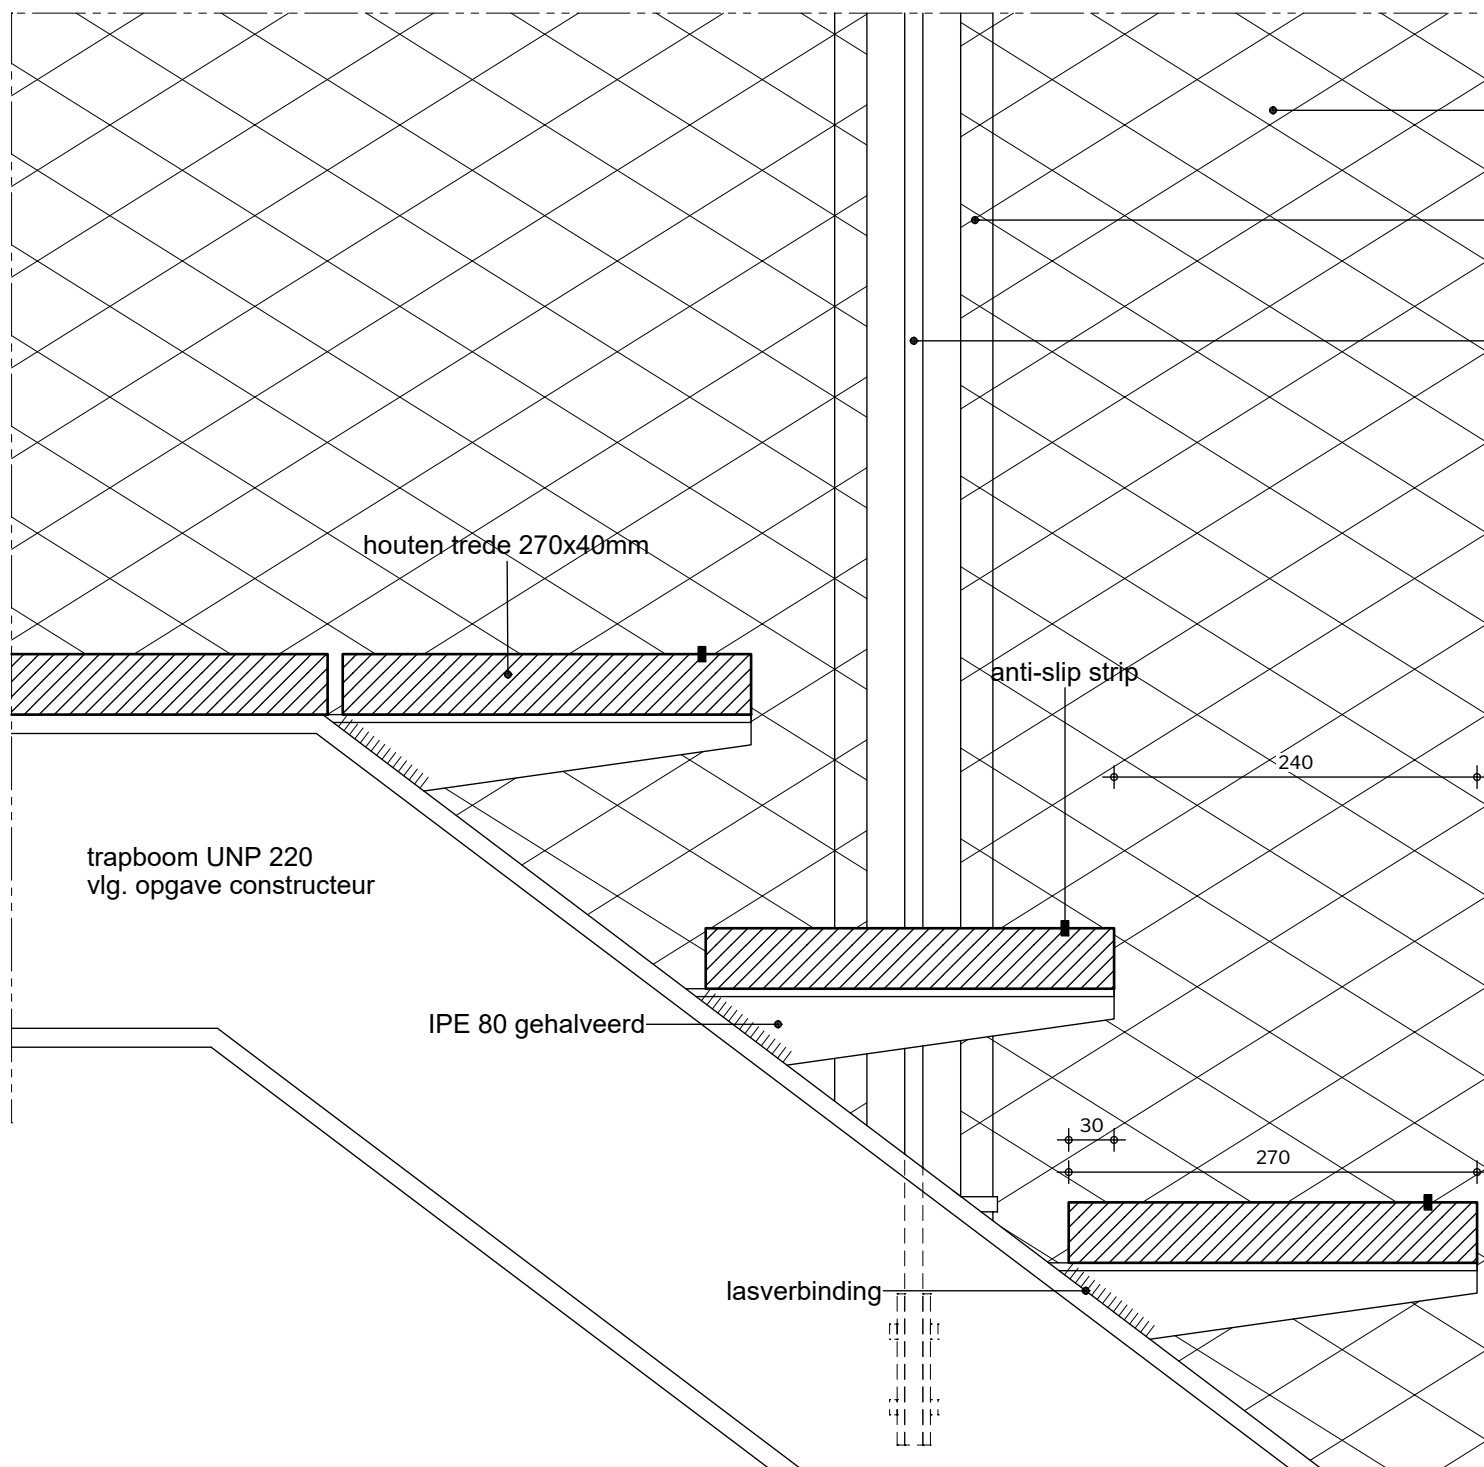

Carl Stahl X-TEND rvs net
type "mw60" vlg. opgave leverancier

rvs buis ø21,3x2mm

stalen baluster 50x12mm
oplijnen met stijlen vliesgevel

2720+P
b.k. bordesvloer

181
181

DE WITTE OSS
Architectuur | Projectmanagement | Bouwadvies

2202

VB kapel Sint Anna
te Oudenbosch

Frankenweg 1
5349 AP Oss

info@dewitteoss.nl
www.dewitteoss.nl

0412 64 69 48

fase tekeningnr. omschrijving

610 040 detail 21

datum tekenaar formaat schaal
12-5-2023 AB A3 1:5

