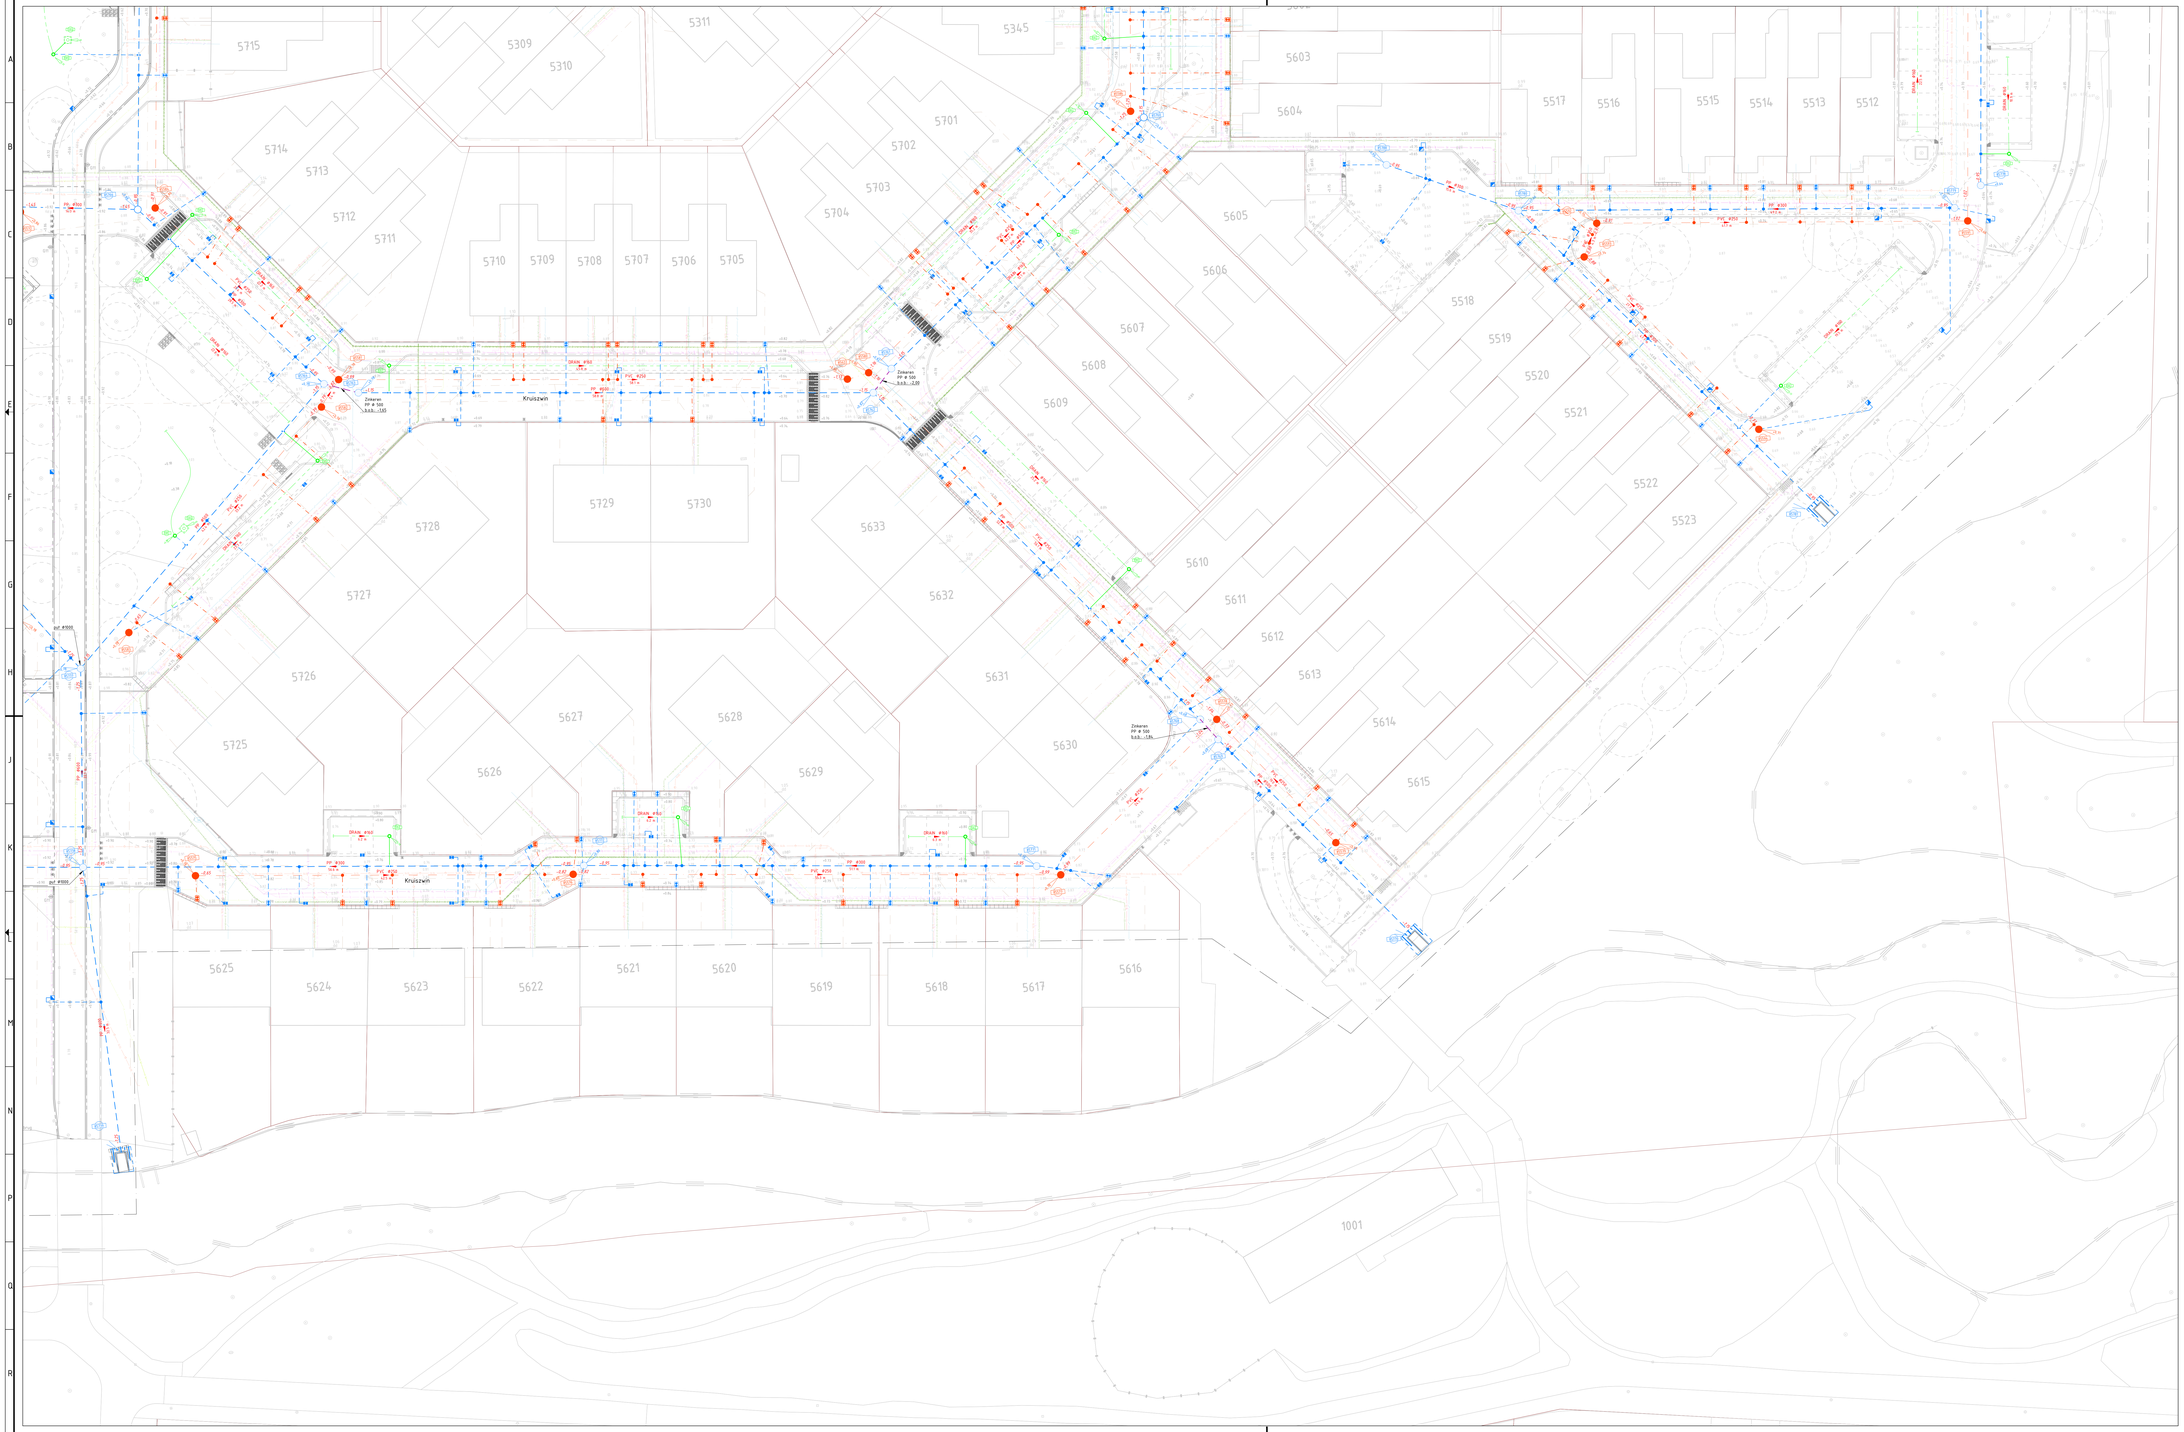

LEGENDA

ALGEMEEN

- Contouren BGT
- Werkgrens
- Kadastrale grenzen
- +0.00 — Aanleghoogte (t.o.v. N.A.P.)
- 1130 — Kruiszwin huisnummers
- BLAD-305 / BLAD-307 — Bestaande dorpelhoogte (t.o.v. N.A.P.)

KOLKEN EN KOLKAANSLUITLEIDINGEN

- PVC ø125 — Aanbrengen kolkaansluitleiding, PVC ø125 mm
- Aanbrengen straatkolk 300x450 mm
- Aanbrengen trottoirkolk 450x450 mm

HOOFDRIOOL HEMELWATERAFVOER (DT) - PP

- PP ø300 — Aanbrengen HWA riool, PP ø300 mm, incl. strenglengte en stroomrichting
- PP ø400 — Aanbrengen HWA riool, PP ø400 mm, incl. strenglengte en stroomrichting
- PP ø500 — Aanbrengen HWA riool, PP ø500 mm, incl. strenglengte en stroomrichting
- PP ø600 — Aanbrengen HWA riool, PP ø600 mm, incl. strenglengte en stroomrichting

HOOFDRIOOL HEMELWATERAFVOER (Zinker) - PP

- PP ø300 — Aanbrengen HWA riool, PP ø300 mm, incl. strenglengte en stroomrichting
- PP ø400 — Aanbrengen HWA riool, PP ø400 mm, incl. strenglengte en stroomrichting
- PP ø500 — Aanbrengen HWA riool, PP ø500 mm, incl. strenglengte en stroomrichting
- PP ø600 — Aanbrengen HWA riool, PP ø600 mm, incl. strenglengte en stroomrichting

INSPECTIEPUTTEN EN HULPSTUKKEN HWA RIOOL

- Aanbrengen inspectieput ø800mm van PP, DT riool
- Aanbrengen inspectieput ø800 mm van beton, HWA riool
- 12.00 — Putlabel met putkophoogte (t.o.v. N.A.P.) en putnummer
- Aanbrengen knevelinlaat DT riool
- Aanbrengen uitstroomvoorziening DT riool
- Aanbrengen erfscheidingsput HWA

HOOFDRIOOL VUILWATERAFVOER (VWA) - PVC

- PVC ø250 — Aanbrengen VWA riool, PVC ø250 mm, incl. strenglengte en stroomrichting

INSPECTIEPUTTEN EN HULPSTUKKEN VWA RIOOL

- Aanbrengen inspectieput ø800mm van PP, VWA riool
- Aanbrengen inspectieput ø800 mm van beton, VWA riool
- 12.00 — Putlabel met putkophoogte (t.o.v. N.A.P.) en putnummer
- Aanbrengen erfscheidingsput VWA

HUISAANSLUITLEIDINGEN HWA RIOOL

- PVC ø125 — Aanbrengen huisaansluitleiding HWA riool, PVC ø125 mm

HUISAANSLUITLEIDINGEN VWA RIOOL

- PVC ø125 — Aanbrengen huisaansluitleiding VWA riool, PVC ø125 mm

DRAINAGEBUIZEN

- DRAIN ø160 — Aanbrengen drainagebuis, PVC ø160 mm, incl. strenglengte en stroomrichting

INSPECTIEPUTTEN EN HULPSTUKKEN DRAINAGE

- Aanbrengen slokop van PE drainage
- Aanbrengen inspectieput drainage ø315mm van PVC
- 12.00 — Putlabel met putkophoogte (t.o.v. N.A.P.) en putnummer
- Aanbrengen eindkap, PVC ø160 mm

KABELS EN LEIDINGEN BESTAAND

KABELS DATA
- Dataitransport (Ziggo)
- Dataitransport (Duct Ziggo bv)
- Dataitransport (Kabelbed KPN bv)
- Dataitransport (Kabelbed Ziggo bv)

KABELS: ELECTRA
- Elektra (laagspanning (Liander)
- Elektra middenspanning (Liander)
- Electra (Gemeente Den Helder)

LEIDINGEN
- Gas (lage druk (Liander)
- Gas (hoge druk (Liander)
- Water (IPWN)
- Water (IPWN)

RIOLERING
- Riool (Gemeente Den Helder)
- Persleiding (Gemeente Den Helder)

OPMERKINGEN

- maten in meters tenzij anders aangegeven
- hoogtematen in meters t.o.v. N.A.P.
- N.B.: rekening houden met kabels en leidingen
- Ligging kabels en leiding d.m.v. proefsleuven verifiëren
- Huisaansluitingen indicatief weergegeven

Voor uitwerking dwarsprofielen zie tekeningnummer 401 t/m 407

0 2 4 6 8m

OVERZICHT
Schaal 1:10000

V.NR	DATUM	GETEKEND	WIJZIGING
4.0	16-05-2023	G. Souren	Diverse toevoegingen/aanpassingen n.a.v. opmerkingen gemeente
3.0	13-01-2023	G. Souren	Diverse wijzigingen na 2de toetsronde
2.0	16-09-2022	G. Souren	Diverse wijzigingen verwerkt uit toetsingsdocument
1.0	30-05-2022	J. Landman	Ter vertrouwen

PROMMENZ
Hanemeikaag 11 | 1741 LA Schagen | www.prommenz.nl | info@prommenz.nl

projectnummer 20205 | tekeningnummer _BE_307 | versie 4.0 | blad 07 van 07

project
Kruiszwin 3+4+5
te Julianadorp

onderwerp
Aanlegtekening Kruiszwin 5
Riolering

opdrachtgever
Gemeente Den Helder

ontwerper Q. Souren
projectleider M. Buurmans

status Definitief | datum 10-05-2023
schaal 1:200 | formaat A0,2 (841x594)
paraaf | datum 10-05-2023
paraaf | datum 10-05-2023

met trotse zin op reis