

#	object	aantal	eenh	opmerkingen
▼ Perceel 1 Maatwerk				
M01	Wandkasten in kader 1e verdieping	14,25	m1	
M02	Wandkasten in kader begane grond	12,6	m1	
M03	Wandkasten bij café begane grond	16	m1	
M04	Kast gereserveerde materialen	1	st	
M05	Kast verkoop afgeschreven boeken	1	st	
M06	Wandkast kratten	2	st	
M07	Prentenboekentribune	1	st	
M08	Tijdschriftenkast	1	st	
M09	Kast bij taalhuis	1	st	
M10	Self service / servicetafel	1	st	
M11	PET vilt raamkader met tafelblad	1	st	
M12	PET vilt raamkader met bankje	1	st	
M13	PET vilt raamkader	1	st	
M14	custom tafelblad op IKEA onderstel	3	st	IKEA VANGSTA uitschuifbaar tafelonderstel
M15	PET vilt kader met tafel IDO	1	st	
M16	PET vilt kader met tafelbladen (computer)werkplekken	2	st	
M17	PET vilt kader met rooster	1	st	
M18	Dreamtrolley	1	st	excl. apparatuur
M19	Omtimmering Lifttechniek	1	st	
M20	Bakjes jeugdtijdschriften	12	st	
M21	Leestafel	1	st	

Algemeen

- werktekeningen van alle interieuronderdelen dienen door interieurbouwer uitgewerkt te worden en ter goedkeuring voorgelegd aan architect en directie,
- segmentering van elementen alsook plaatnaden in overleg met architect aanbrengen (voorstel door interieurbouwer);
- houtprints in opeenvolgende lengterichting verwerken;
- op alle kwetsbare hoeken dienen voorzieningen tegen het beschadigen opgenomen te worden. De getekende details hiervoor dienen, alvorens in productie, te gaan bemonsterd en ter goedkeuring aan architect en opdrachtgever voorgelegd te worden;
- alle principe details dienen bemonsterd te worden en voorgelegd en ter goedkeuring aan architect en opdrachtgever;
- alle E+W en data installaties, welke worden ingewerkt in het maatwerk, dienen op tekening te worden aangegeven door de installateur en ter goedkeuring te worden voorgelegd aan architect en opdrachtgever;
- aanbrengen van sparingen door interieurbouwer o.b.v. geaccordeerde tekeningen;
- gelijkwaardigheid van producten op voorhand door interieurbouwer aan te tonen en voor ter beoordeling en goedkeuring voorgeleggen aan opdrachtgever en architect;
- wanneer vaste interieurelementen worden geplaatst op harde vloerafwerking zoals tegels of PVC dan dienen deze elementen rondom afgekit te worden.

Materialisatie

- alle materialen dienen op voorhand bemonsterd te worden ter goedkeuring directie.
- plinten uitgevoerd in WBP (water-vast-verlijmd) multiplex afgewerkt met HPL in decor zoals aangegeven.
- corpussen en binnenkasten welke niet in het zicht zijn, kunnen uitgevoerd worden in gemelamineerde beplating, kleur standaard wit;
- kopse zijden van de corpussen (achter de fronten) afwerken met 1mm ABS in kleur van de fronten;
- ladegeleiders: kogelgeleiders telescopisch volledig uittrekbaar en v.v. dichtvaldemping, draagvermogen geleiders (uitgaan van zware uitvoering), fabrikaat BLUM of gelijkwaardig;
- scharnieren uit te voeren 110graden openend v.v. dichtvaldemping, fabrikaat BLUM of gelijkwaardig;
- meubelslotjes gelijksluitend, tenzij anders aangegeven;
- kabeldoorvoeren in zwart kunststof;
- alle kasten voorzien van verstelbare schappen middels rijboring (schappen verstelbaar);
- eventuele schaduwlaten uitvoeren in multiplex afgewerkt met zwart ABS kantenband;
- kitwerk van alle schaduwlaten en delen aansluitend op wanden en plafond door interieurbouwer.
- Wandkastdelen na montage met verbindingsschroeven doorkoppelen
- Plaatovergangen voorzien van lamello's en achter legborden verstoppn
- Na ophangen aan haaklatten en stellen kasten fixeren.


Code	Materiaal & afwerking	Dikte	Kantafwerking
G1	Gehard glas	8mm	geslepen
G2	Matglas op HPL inlay	5mm	geslepen en afgekit
H1	Rubberwood	40mm	2mm vellingkant, blank gelakt
H2	Rubberwood	18mm	2mm vellingkant, blank gelakt
H3	Formica F3855 Clear Maple melamine/HPL	18mm	2mm ABS band, passend
H4	Multiplex	18mm	2mm ABS band, zwart
H5	Formica melamine/HPL, uni kleur n.t.b.	8mm en 18mm	2mm ABS band, gelijke kleur
H6	ABS Kantenband RAL 2004	2mm	
H7	Eiken (hergebruik)	25mm	2mm vellingkant, blank gelakt
P1	Re:Felt PET felt - Sand	9mm	Let op gelijke voorzijde bij montage!
P2	Re:Felt PET felt - Wine	9mm	Let op gelijke voorzijde bij montage!
R1	Ribbelrubber	3mm	ingelegd
S1	gepoedercoat staal, RAL n.t.b.	2mm	omgezet
T1	Stoffering, kleur n.t.b. stofgroep 2	50mm stevig schuim	

Alle maten in het werk nameten


Revisie	Datum	Door	Toelichting			
hanratharchitect			Titel		Papierformaat	
			Legenda		ISO A3	
			Tekeningnummer	Schaal	Fase	Printdatum
			L01	n.v.t.	Bestek	05-06-2023
			Project	Bibliotheek Made / Theek 5		Versiedatum
			Bernarduskerk Made		05-06-2023	
Statensingel 179a 3039 LL. Rotterdam The Netherlands +31 10 265 6351 info@hanratharchitect.nl hanratharchitect.nl						



Vooraanzicht totaal, schaal 1:75

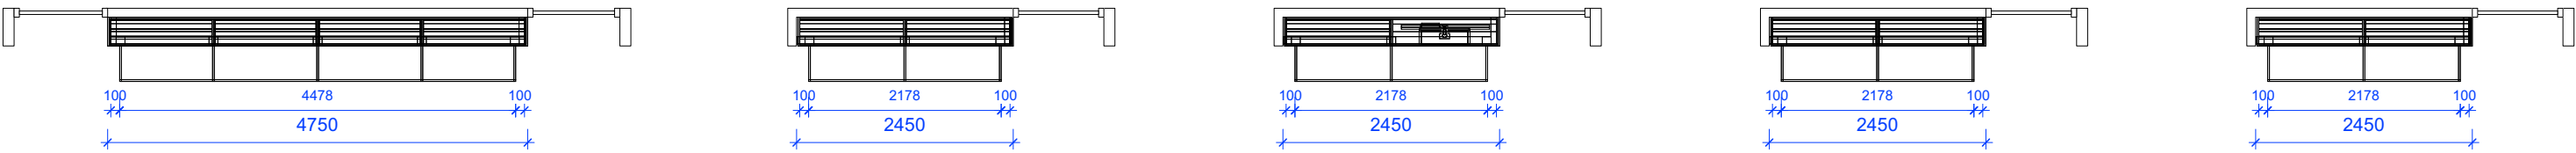


Bovenaanzicht totaal, schaal 1:75

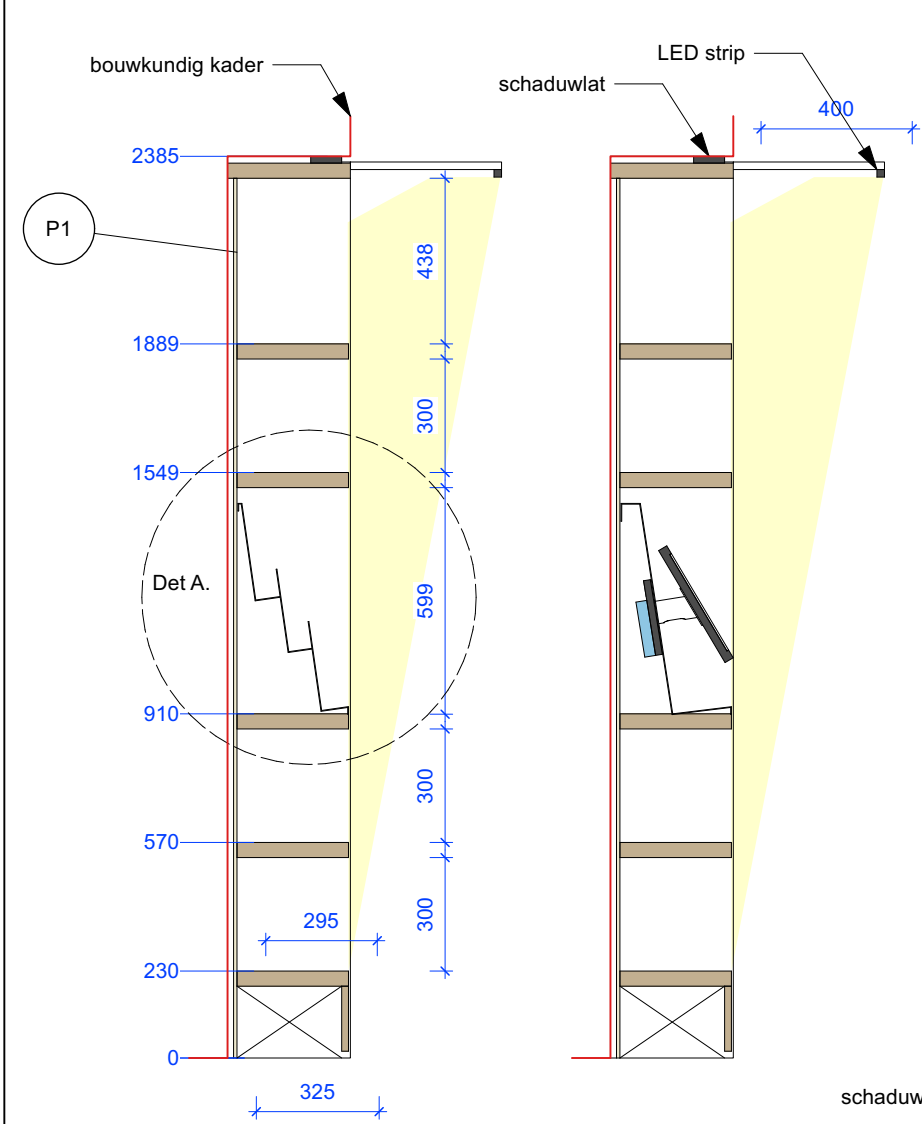


Doorsnede A

Doorsnede B

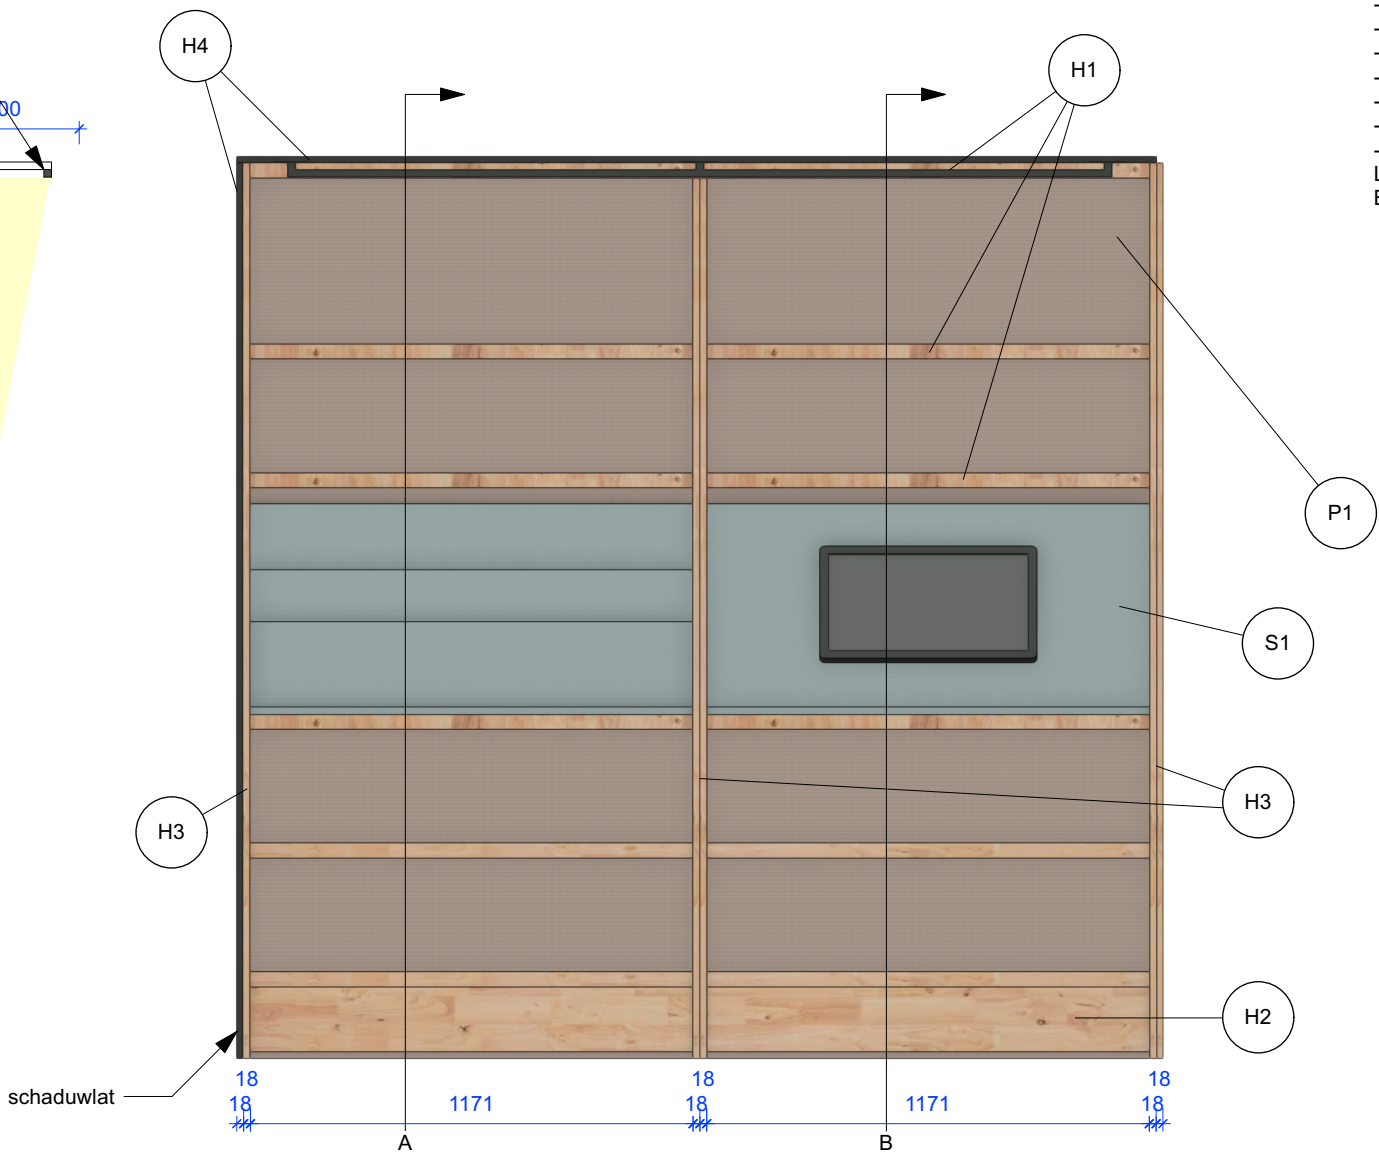

Vooraanzicht






- Specificatie:**
- aantal: als afgebeeld in voor-/bovenaanzicht totaal
 - schaduwlat waar bouwkundig kader wordt geraakt
 - schuin staande montageplaat beeldscherm gefixeerd, maar uitneembaar
 - onzichtbaar achter scherm voorzien van 60mm ø kabeldoorvoer
 - incl. VESA montage plaat touchscreen.
 - maatvoering in het werk te controleren!
 - LED strip kastverlichting schuin omlaag middels 20mm zwart kokerprofiel.
- Lichtsterkte: 400Lux op 30cm boven vloer, 3000K. Lengtes als aangegeven op Bovenaanzicht totaal (onderdeel perceel 1!)

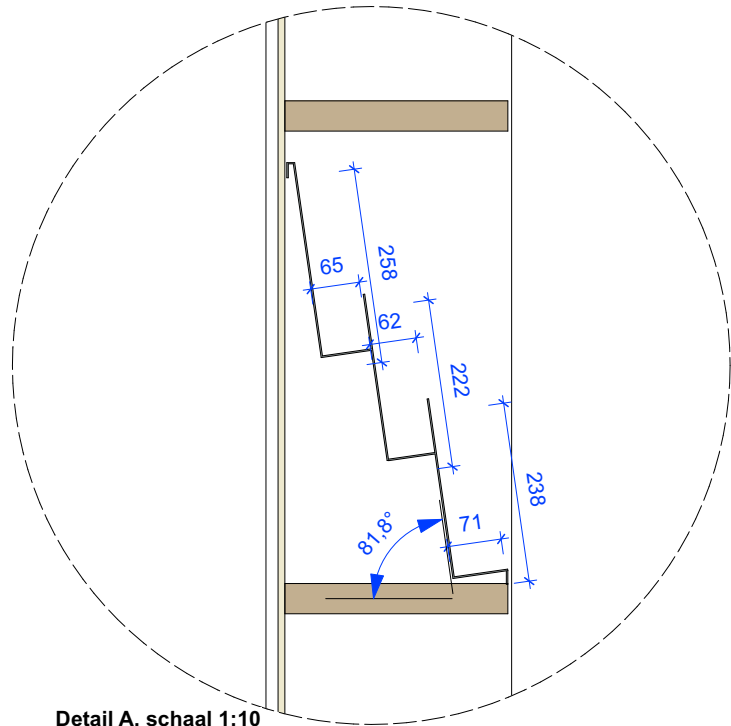



Detail A, schaal 1:10

Alle maten in het werk nameten

Revisie	Datum	Door	Toelichting
hanratharchitect			
Titel			Papierformaat
Wandkasten in kader 1e verdieping			ISO A3
Tekeningnummer			Printdatum
M01			05-06-2023
Project			Versiedatum
Bibliotheek Made / Theek 5			05-06-2023
Bernarduskerk Made			
Statensingel 179a 3039 LL Rotterdam The Netherlands +31 10 265 6351 info@hanratharchitect.nl hanratharchitect.nl			

 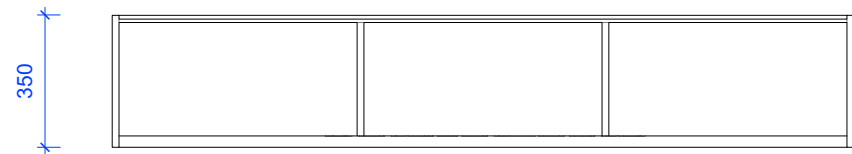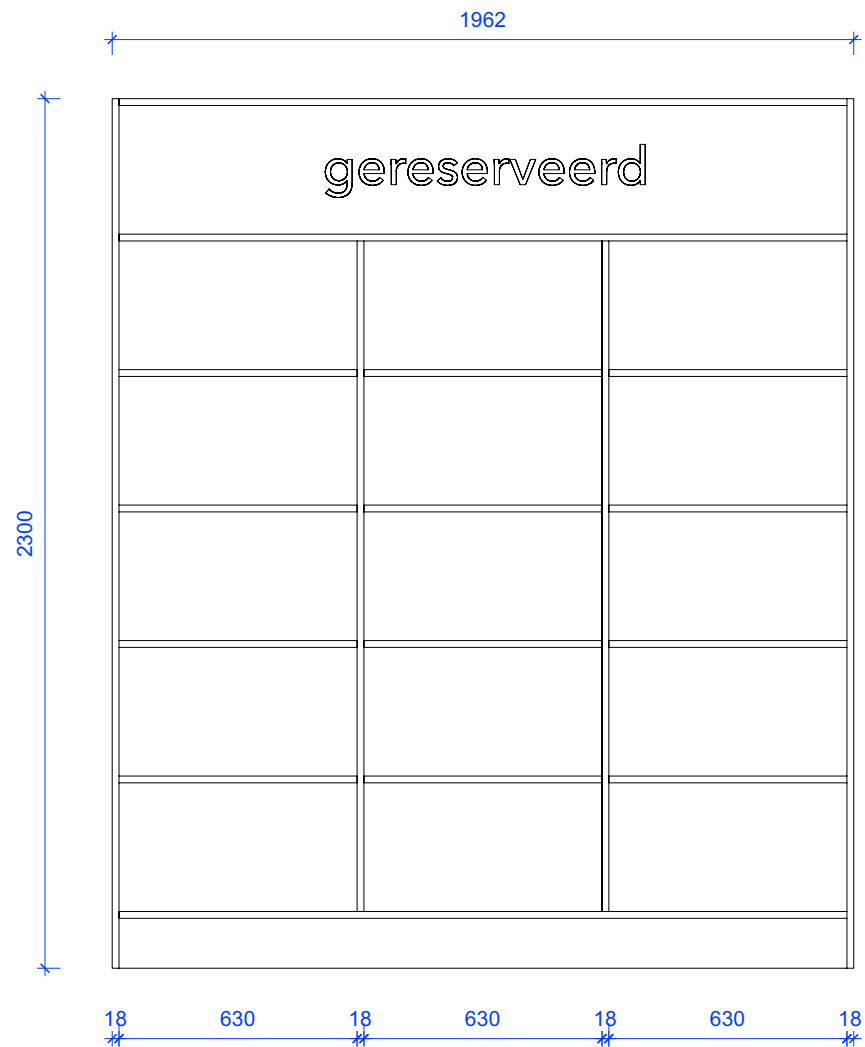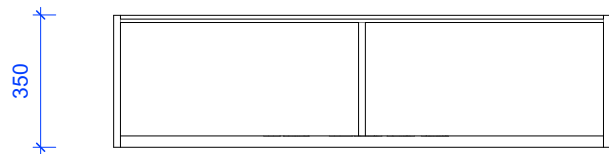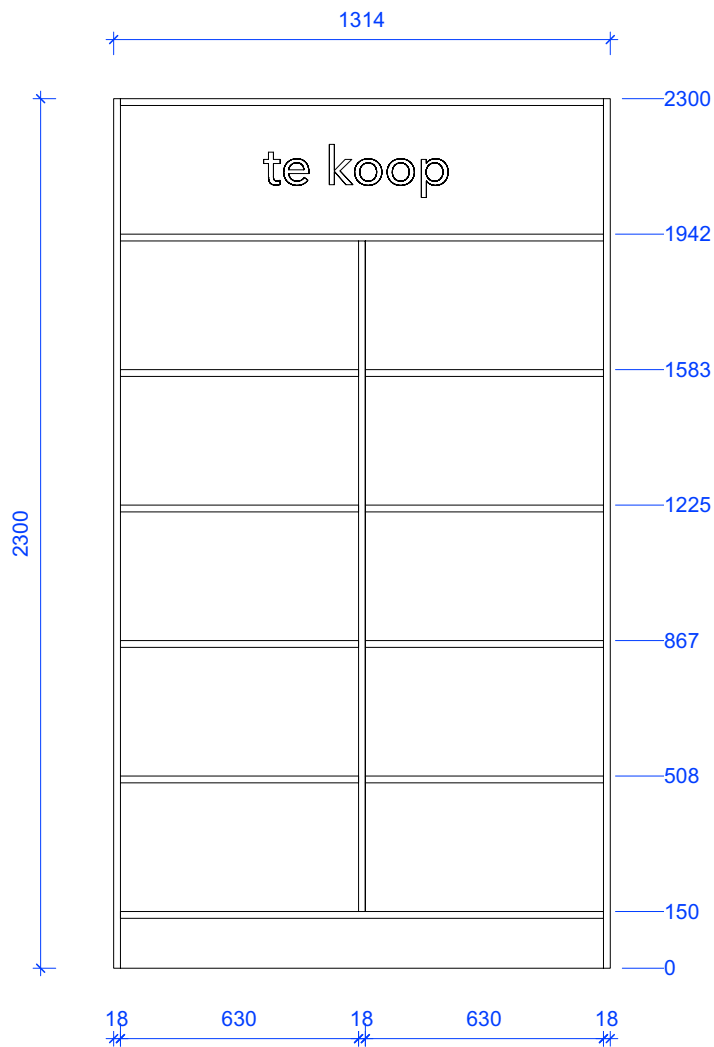

Specificatie:
- aantal: 1x te koop, 1x gereserveerd
- exclusief belettering

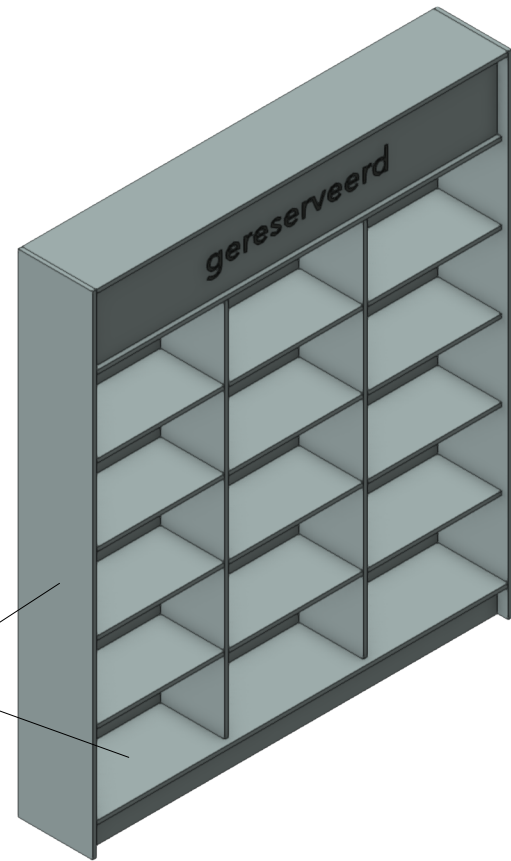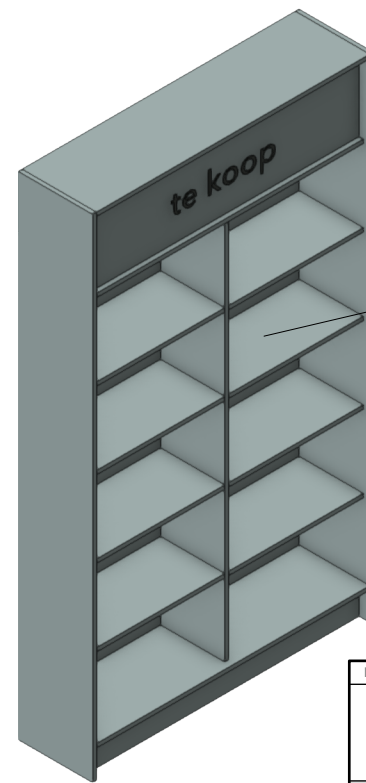



H5

Alle maten in het werk nameten

Revisie	Datum	Door	Toelichting		
hanratharchitect			Titel		Papierformaat
			Kasten gereserveerd / verkoop		ISO A3
			Tekeningnummer	Schaal	Fase
			M04 / M05	1:20	Bestek
			Project		Versiedatum
			Bibliotheek Made / Theek 5		05-06-2023
			Bernarduskerk Made		
Statensingel 179a 3039 LL. Rotterdam The Netherlands +31 10 265 6351 info@hanratharchitect.nl hanratharchitect.nl					

- ### Specificatie:

- aantal: 2x stuks
deuren afsluitbaar
4 legborden op rijboring
schuifdeuren in kunststof geleiderails
schuifdeuren: 8mm dik met vinger gaten
greepjes als afgebeeld
inclusief 16x hoekprofielen 50x50x2, waar kratten op kunnen staan
exclusief kunststof kratten (60x40x16cm)

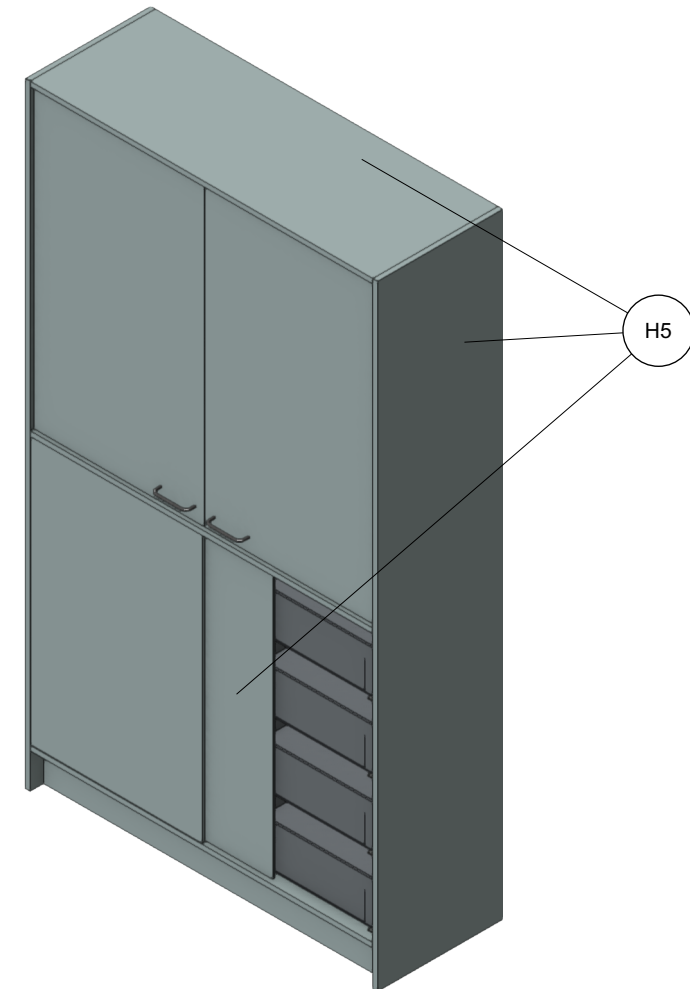 

H5

Alle maten in het werk nameten

hanratharchitect

Titel
Wandkast kratten

Tekeningnummer	Schaal
M06	1:20



Project
Bibliotheek Made / Theek 5
Bernarduskerk Made

Papierformaat
ISO A3


Printdatum
05-06-2023

Versiedatum
05-06-2023

Statensingel 179a | 3039 LL Rotterdam | The Netherlands +31 10 265 6351 | info@hanratharchitect.nl | hanratharchitect.nl

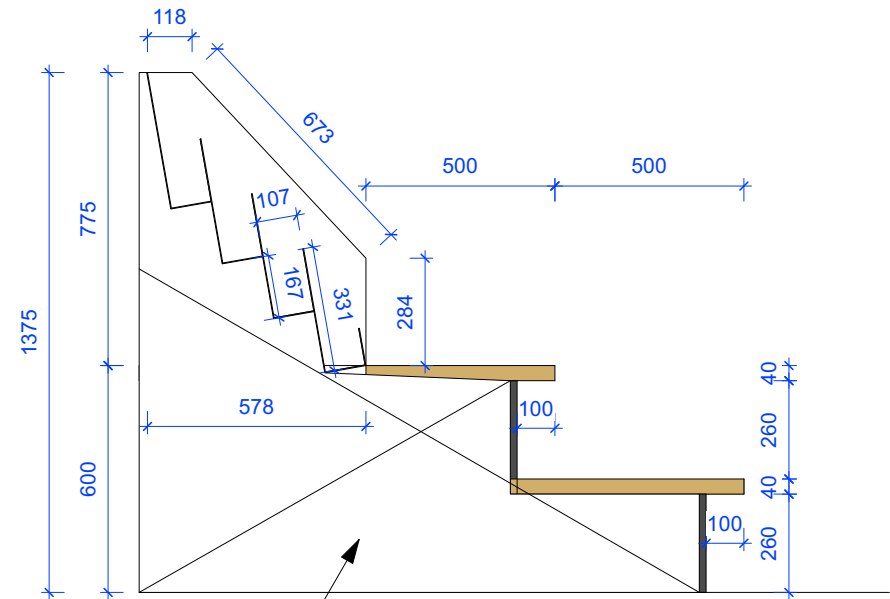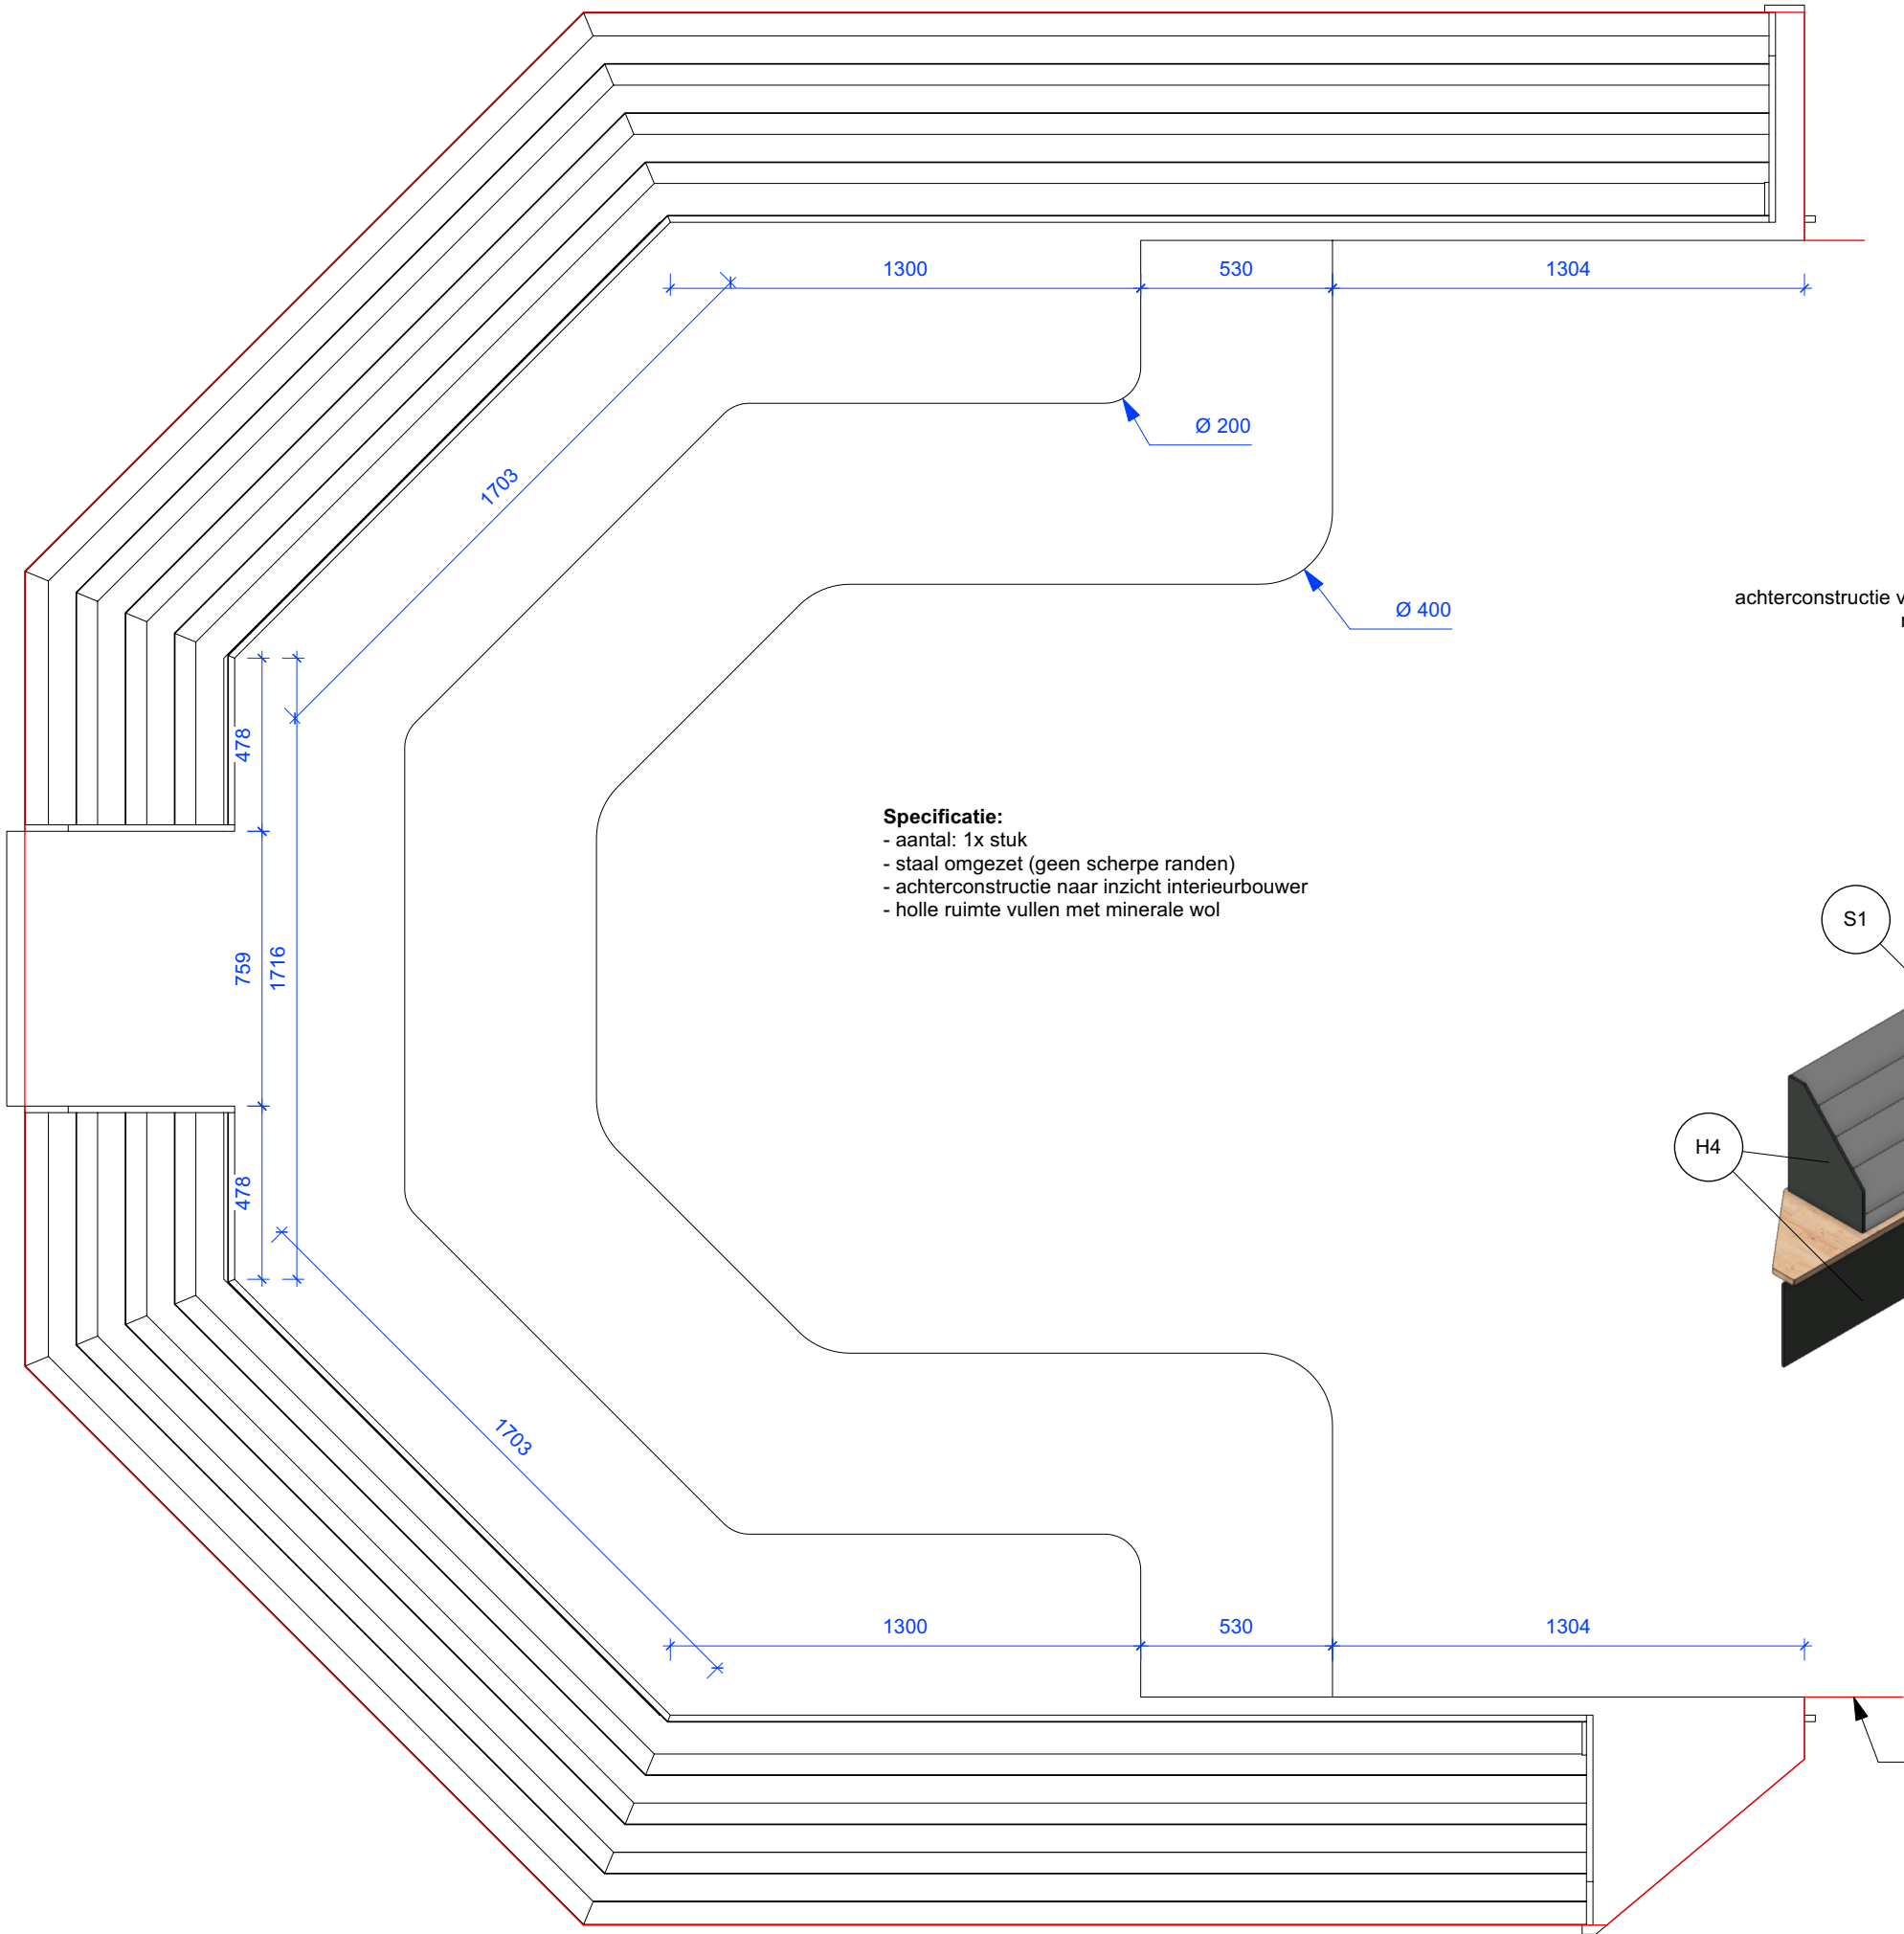

achterconstructie volgens inzicht interieurbouwer
ruimte vullen met minerale wol

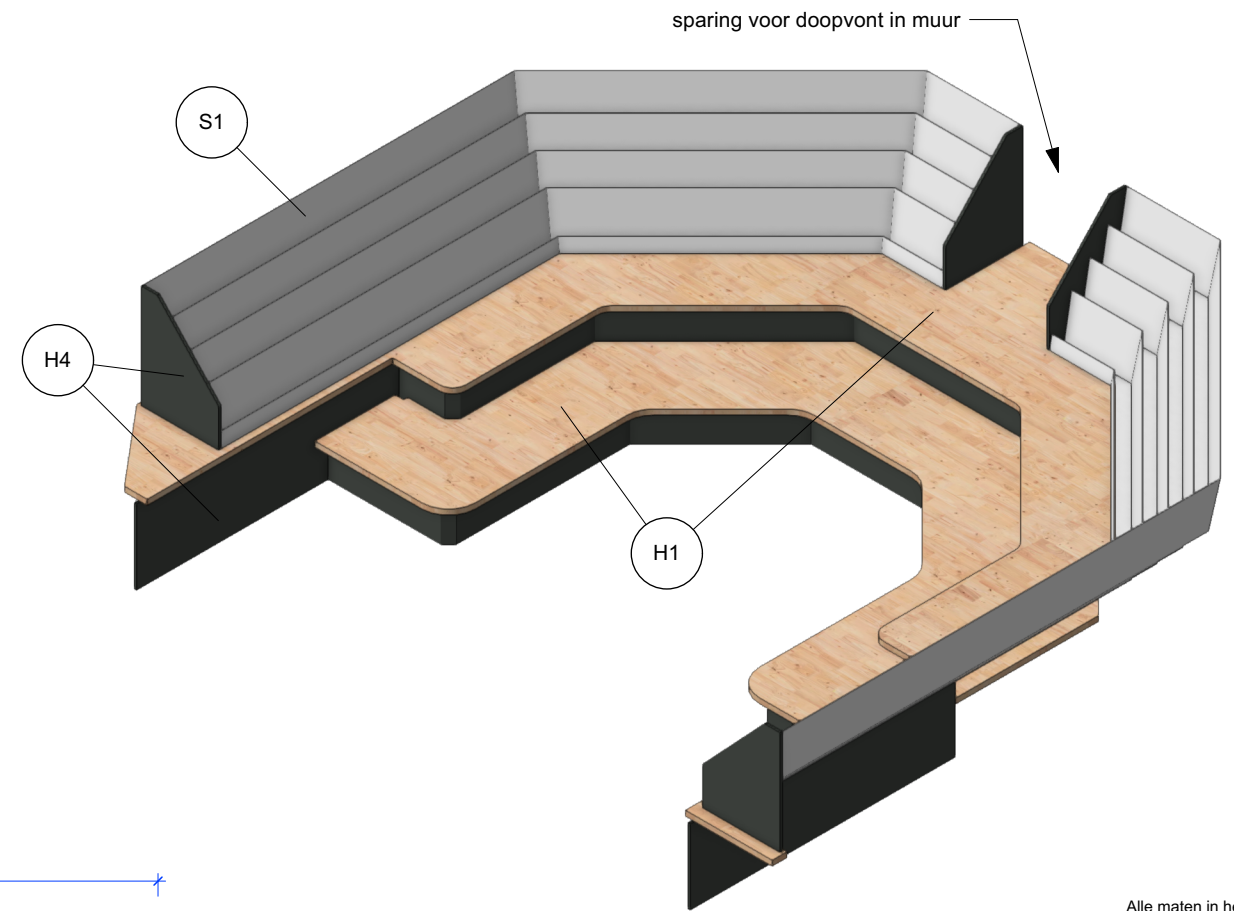






sparing voor doopvont in muur

muren zijkapel

Alle maten in het werk nameten



Revisie	Datum	Door	Toelichting
hanratharchitect			
Titel			Papierformaat
Prentenboekentribune			ISO A3
Tekeningnummer			Printdatum
M07			05-06-2023
Schaal			Fase
1:20			Bestek
Project			Versiedatum
Bibliotheek Made / Theek 5			05-06-2023
Bernarduskerk Made			
Statensingel 179a 3039 LL Rotterdam The Netherlands +31 10 265 6351 info@hanratharchitect.nl hanratharchitect.nl			

Specificatie:
- aantal: 1x stuk
- staal omgezet (geen scherpe randen)

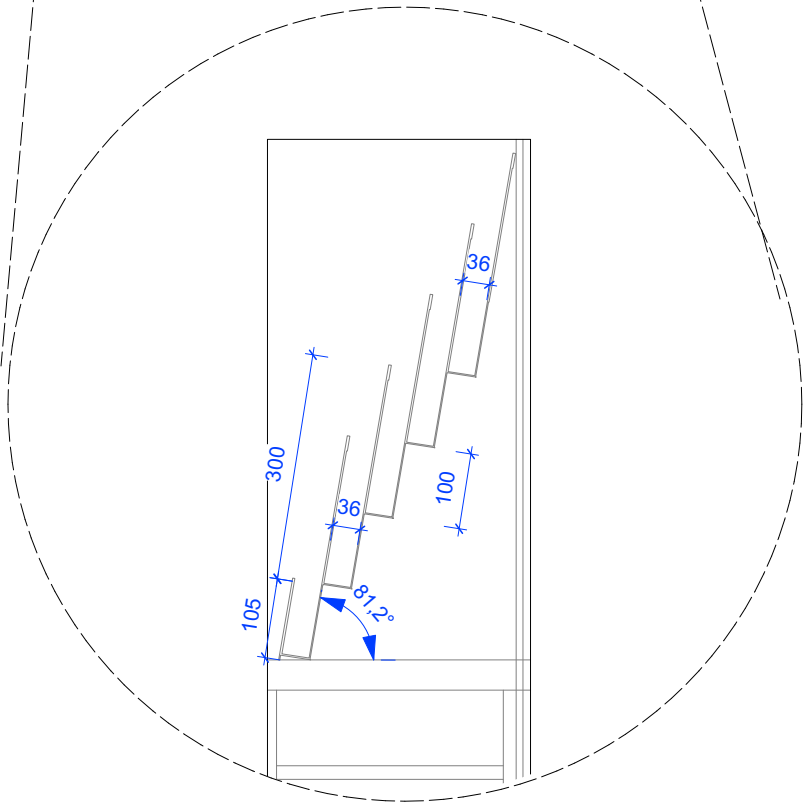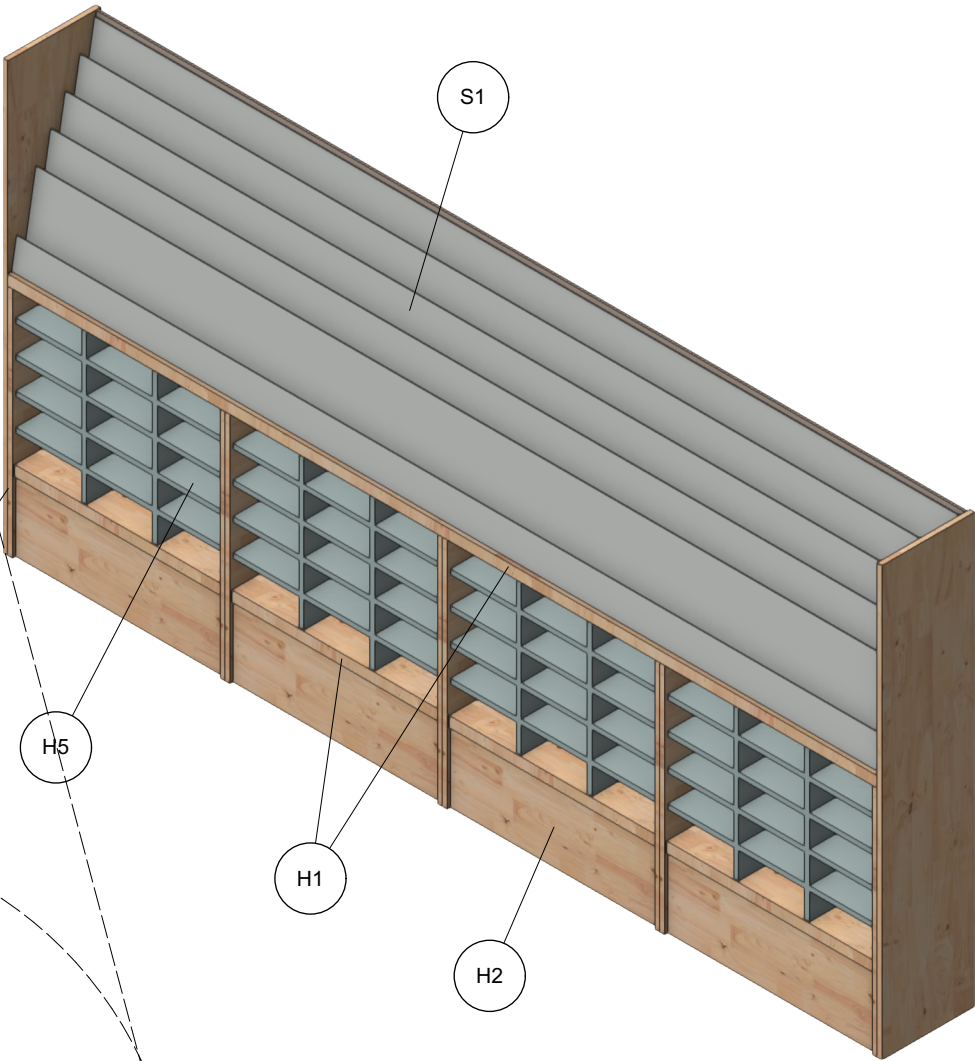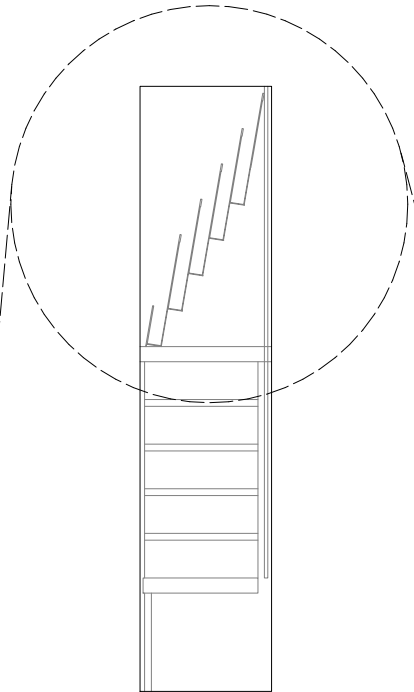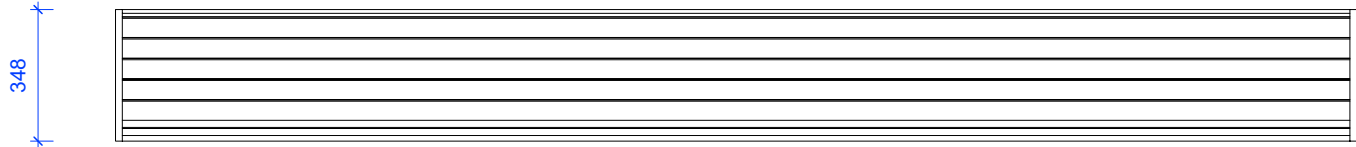
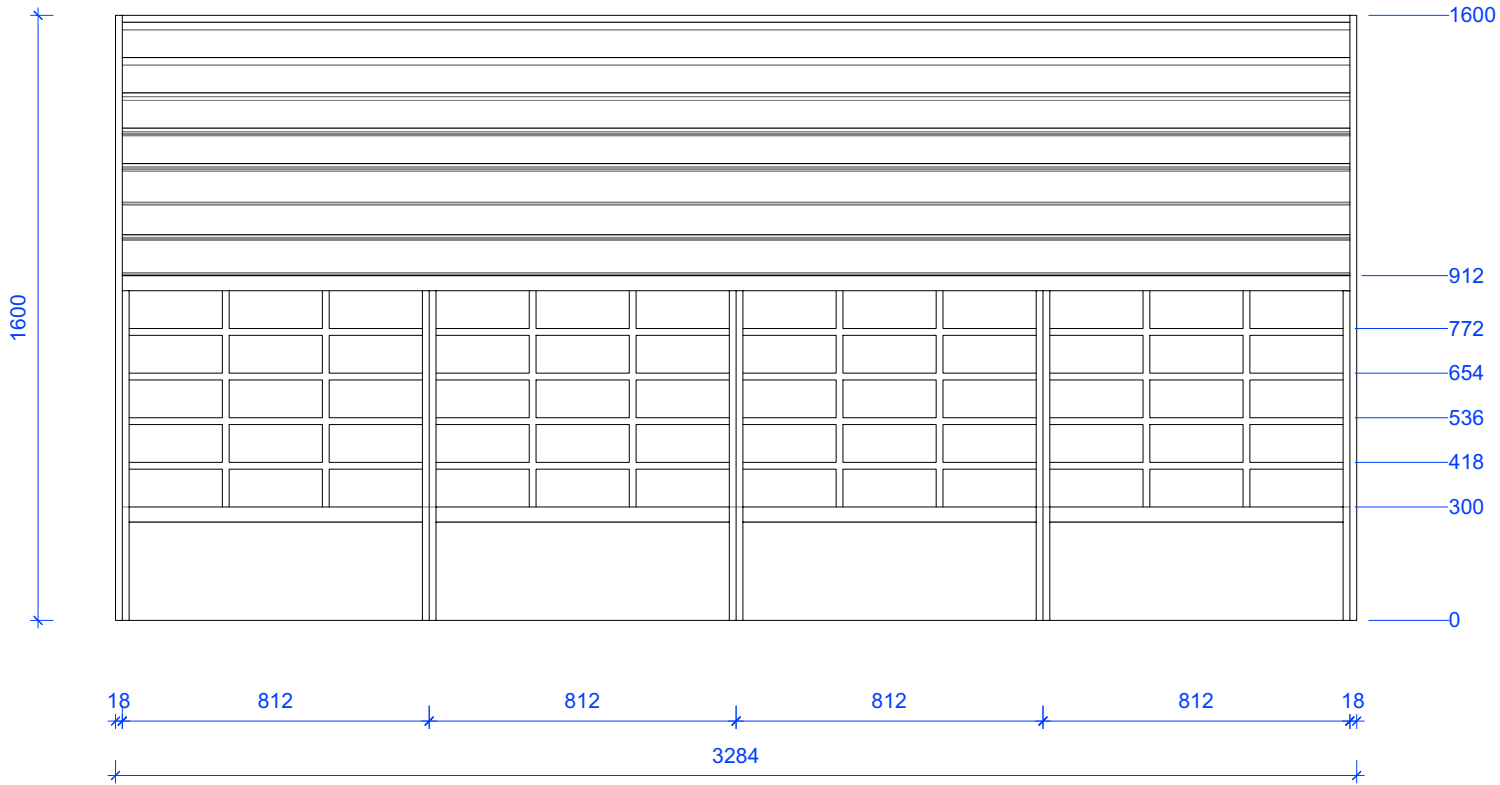


Alle maten in het werk nameten

Revisie	Datum	Door	Toelichting			
hanratharchitect			Titel		Papierformaat	
			Tijdschriftenkast		ISO A3	
			Tekeningnummer	Schaal	Fase	Printdatum
			M08	1:20	Bestek	05-06-2023
			Project	Fase		Versiedatum
			Bibliotheek Made / Theek 5		05-06-2023	
			Bernarduskerk Made			
Statensingel 179a 3039 LL Rotterdam The Netherlands +31 10 265 6351 info@hanratharchitect.nl hanratharchitect.nl						

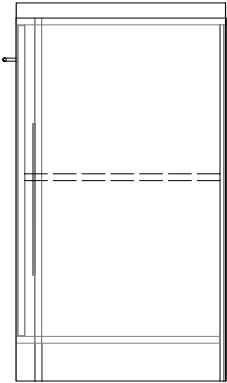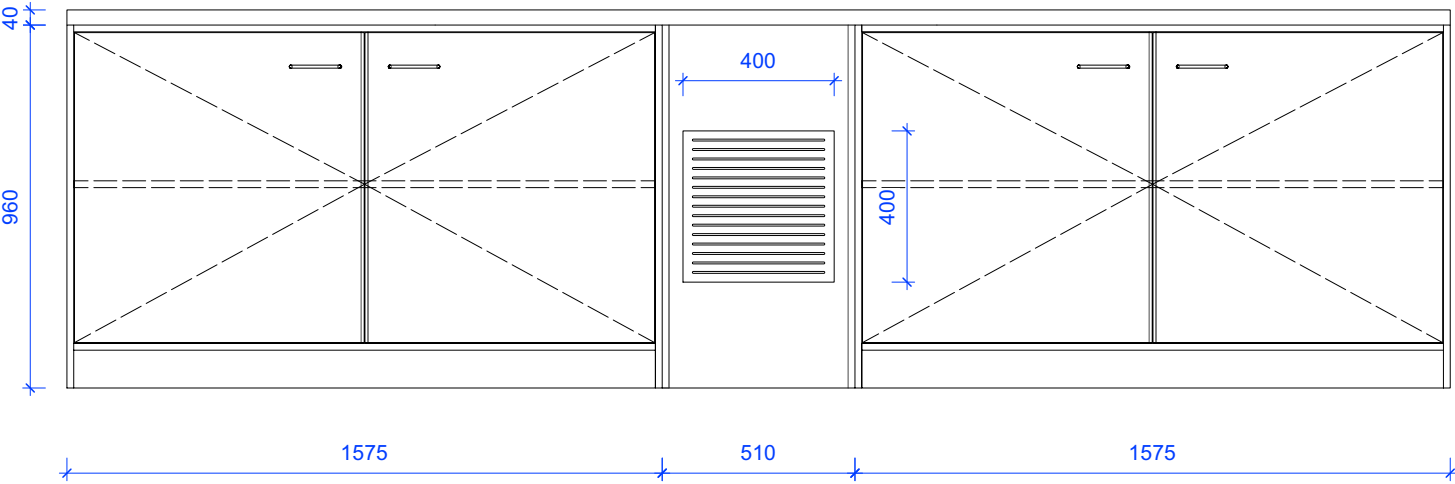


- Specificatie:**
- inbouwen in nis op balkon 1e verdieping
 - aantal: 1x stuk
 - legbord in kastjes op rijboring
 - RVS greepjes als afgebeeld
 - kastjes afsluitbaar
 - maatvoering indien nodig aanpassen aan bouwkundig kader
 - ventilatierooster blaast lucht in vanuit gat in vloer (tussenkastje = plenum)

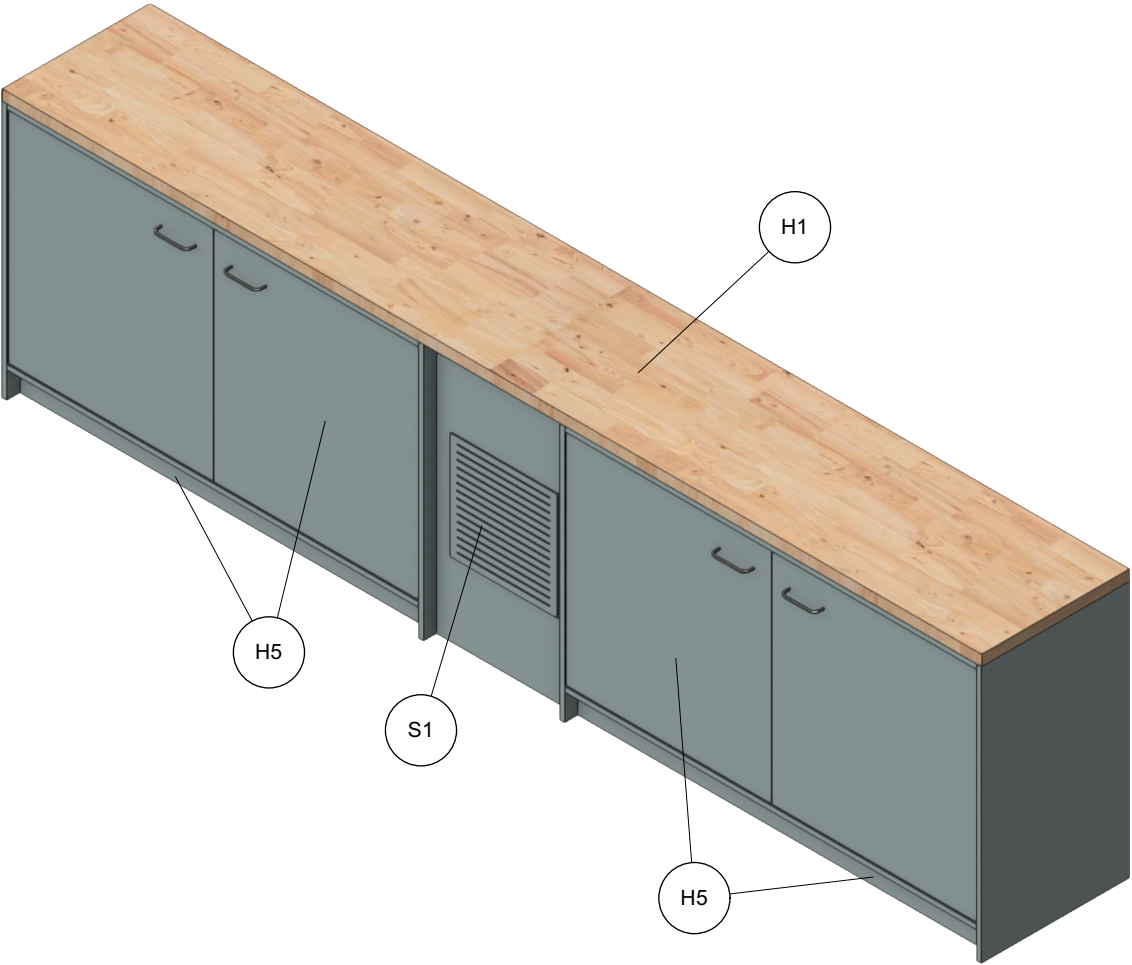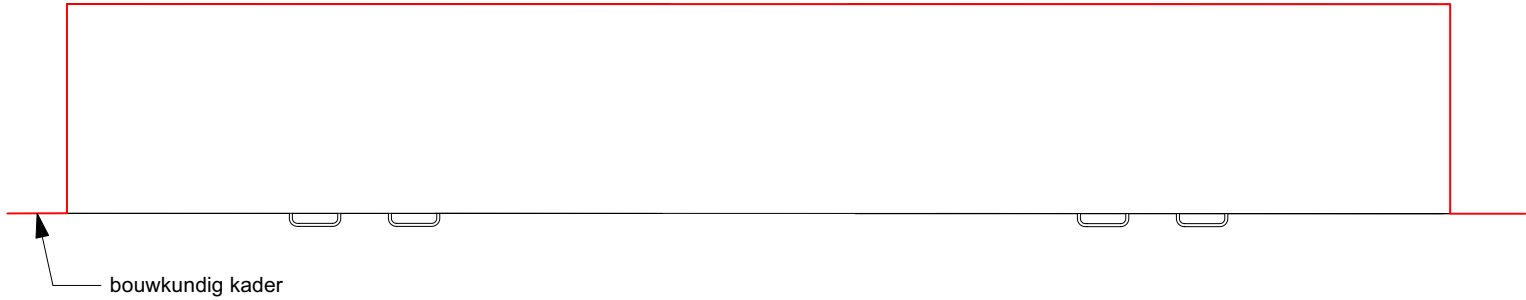

Alle maten in het werk nameten

Revisie	Datum	Door	Toelichting			
hanratharchitect			Titel			Papierformaat
			Kast bij Taalhuis			ISO A3
			Tekeningnummer	Schaal	Fase	Printdatum
			M09	1:20	Bestek	05-06-2023
			Project			Versiedatum
			Bibliotheek Made / Theek 5			05-06-2023
			Bernarduskerk Made			
Statensingel 179a 3039 LL. Rotterdam The Netherlands +31 10 265 6351 info@hanratharchitect.nl hanratharchitect.nl						

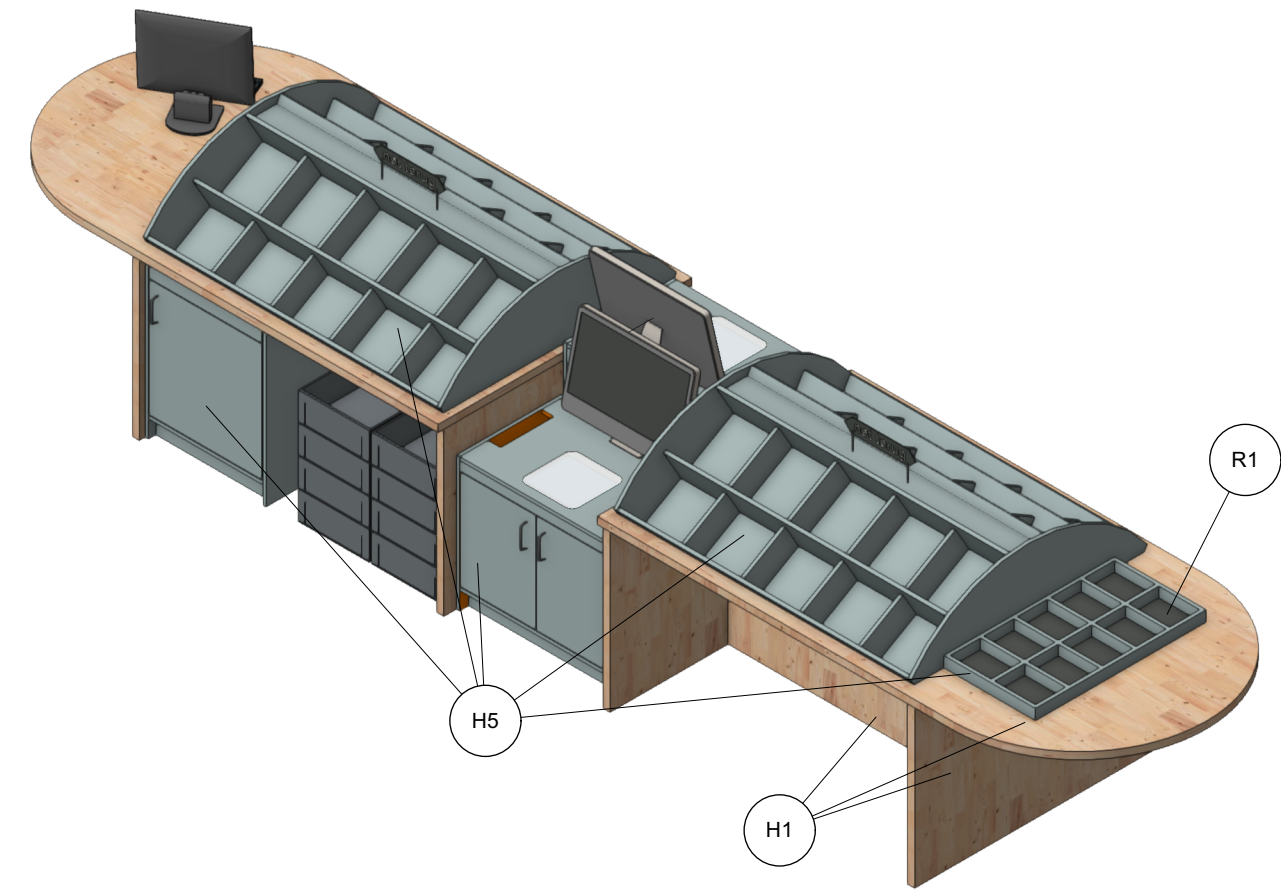

Technical drawing of a reception desk layout. The drawing shows a side view of the desk with various components and dimensions. Key elements include:

- Dimensions:**
 - Overall width: 955
 - Section 1 width: 40
 - Section 2 width: 678
 - Section 3 width: 1668
 - Section 4 width: 40
 - Section 5 width: 892
 - Section 6 width: 40
 - Section 7 width: 1668
 - Section 8 width: 40
 - Section 9 width: 955
- Labels:**
 - "net terug" (net return) is labeled on the top of the desk sections.
 - "80" is labeled on the height of the desk sections.
- Components:**
 - A computer monitor and keyboard are shown on the left side.
 - A central section contains a large screen or display.
 - The desk has multiple shelves and drawers.
 - A dashed line indicates a fold-down or retractable section on the left.

Technical drawing of the 'Tavolo da studio' showing front and side views with dimensions.

Front View (Left): Shows a rectangular table with a width dimension of 958 and a height dimension of 60. The table has a curved top edge and a small rectangular object (possibly a lamp or container) on top.

Side View (Right): Shows the table's profile, featuring a curved top edge and a small rectangular object (possibly a lamp or container) on top.

RFid scanplaat onder blad.
Aangeduid met mat glas inleg.
Onder glas zelfde HPL als blad. Rand afkiten

1432
1316
1000
950
750
foam
ruimte voor ingeleverde gereserveerde boeken
apparaatuur
118
0
30
74
600
18
600
74
30
ventilatie via plint


68
556
100
ventilatie via plint

Technical drawing of a roof structure. The drawing shows a cross-section of a roof with a central vertical support. Key dimensions and components are labeled:

- Roof Slope:** The roof slope is indicated as 3.0° .
- Roof Widths:** The total width of the roof at the top is 282. The width of the central section is 322. The width of the side sections is 163.
- Roof Heights:** The height of the roof from the base to the peak is 910. The height of the side sections is 200. The height of the central section is 190.
- Roof Components:** The roof is composed of several sections, including a central section and side sections. The central section is labeled "plint".
- Base Dimensions:** The total width of the base is 1107. The width of the central section at the base is 1365.

A 3D perspective illustration of a reception desk. The desk is light blue with a wooden base. On the desk, there is a computer monitor, a tablet, and a small orange rectangular object. Behind the desk, there are several light blue storage bins. A callout line labeled 'S1' points to a small black sign on the desk that says 'RECEPTION'. A callout line labeled 'G2' points to the tablet. A callout line labeled 'H6' points to one of the storage bins.


Alle maten in het werk namen			
Revisie	Datum	Door	Toelichting
hanratharchitect	Titel		Papierformaat
	Self service / servicetafel		ISO A2
	Tekeningnummer	Schaal	Printdatum
	M10	1:20	05-06-2023
	Fase	Bestek	
	Project	Versiedatum	
	Bibliotheek Made / Theek 5	05-06-2023	
	Bernarduskerk Made		
Statenslingel 179a 3039 LL Rotterdam The Netherlands +31 10 265 6351 info@hanratharchitect.nl hanratharchitect.nl			

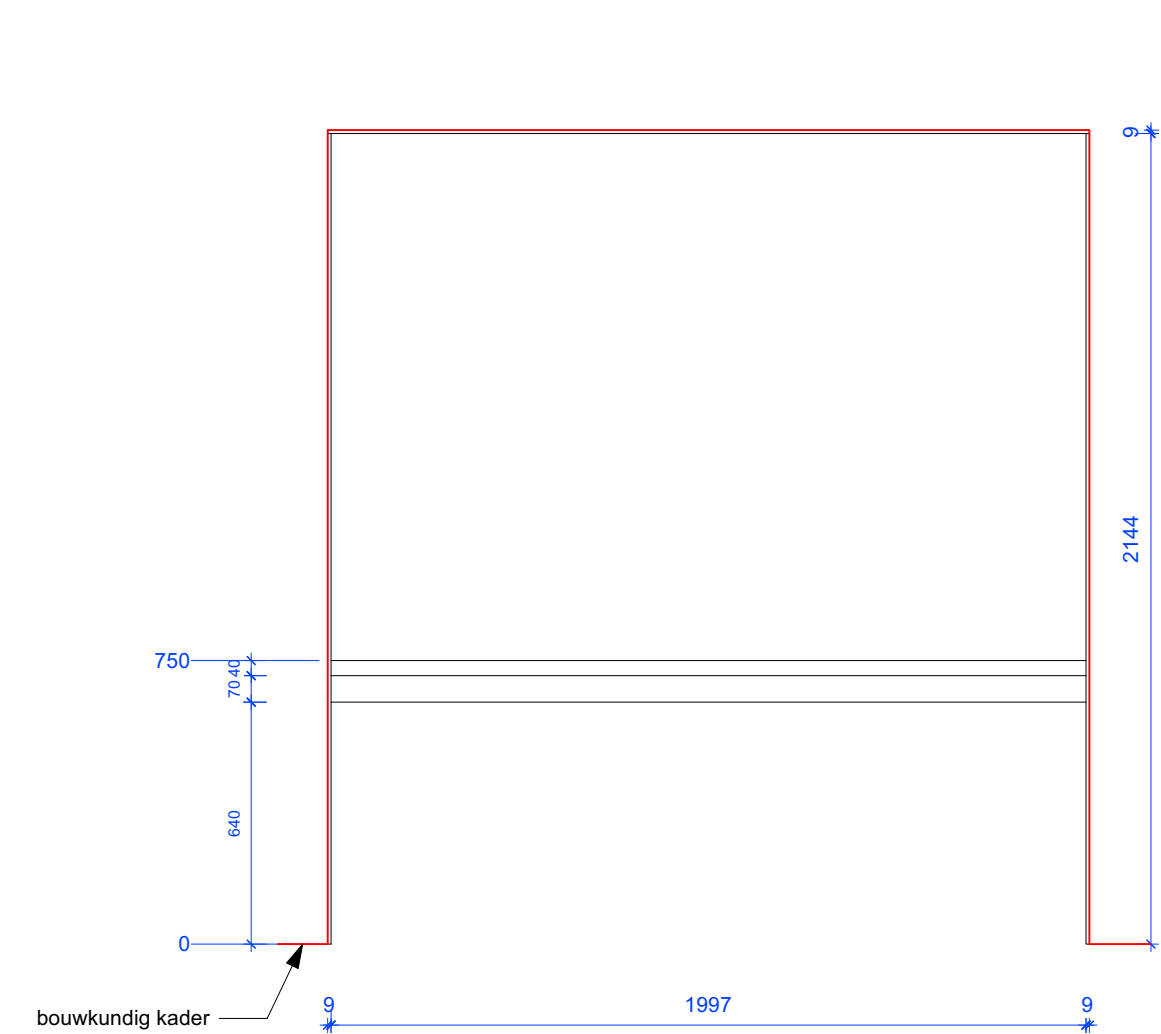


Vooraanzicht



Bovendoorzicht

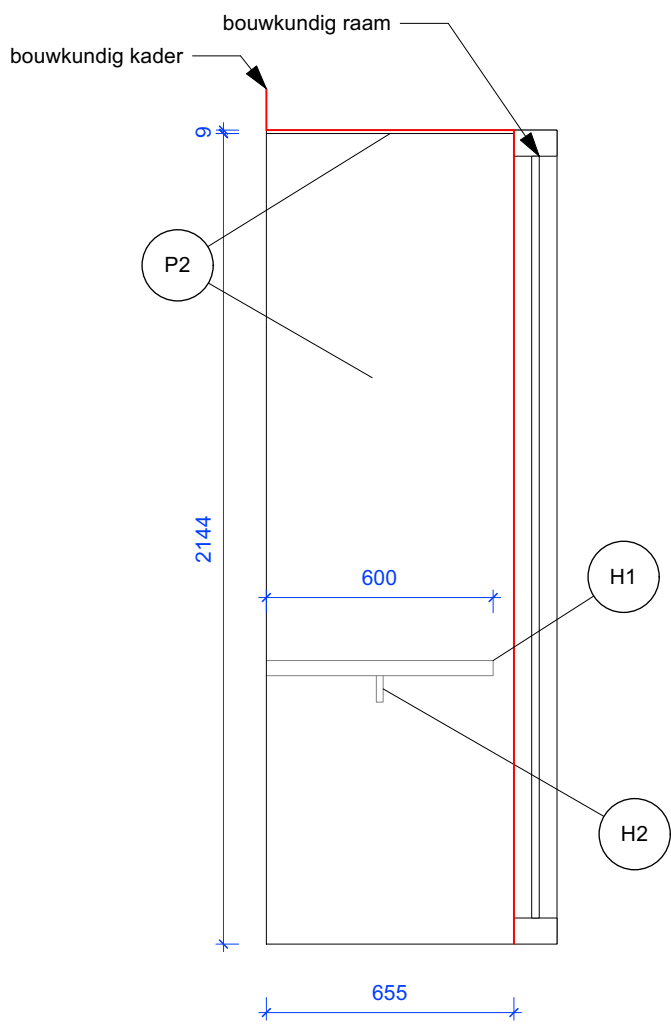


Zijdoorzicht

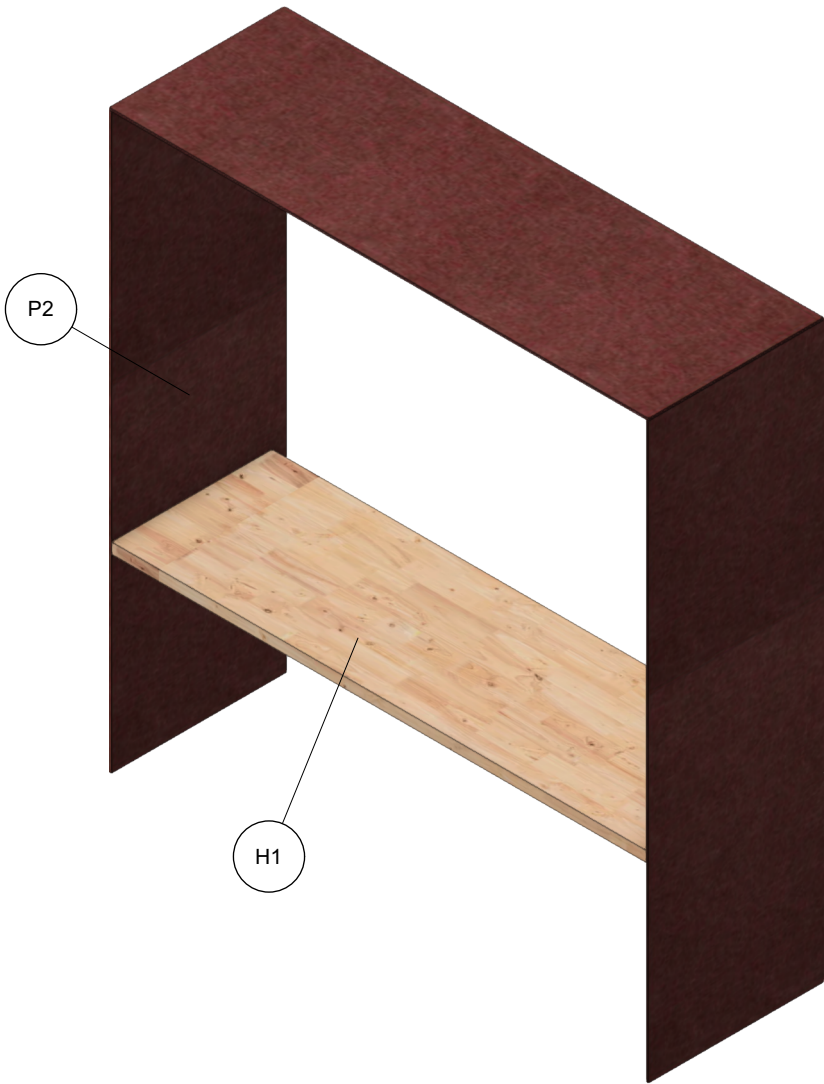

- Specificatie:**
- aantal: 1x stuk
 - exacte maatvoering in het werk bepalen
 - PET vilt vastkitten
 - tafelblad afsteunen op bouwkundig kader
 - in werk sparingen voor verlichting en WCD opnemen


Alle maten in het werk nameten			
Revisie	Datum	Door	Toelichting
hanratharchitect	Titel		Papierformaat
	PET vilt raamkader met tafelblad		ISO A3
	Tekeningnummer	Schaal	Fase
	M11	1:20	Bestek
	Project		Printdatum
Bibliotheek Made / Theek 5		Versiedatum	
Bernarduskerk Made		05-06-2023	
Statensingel 179a 3039 LL Rotterdam The Netherlands +31 10 265 6351 info@hanratharchitect.nl hanratharchitect.nl			

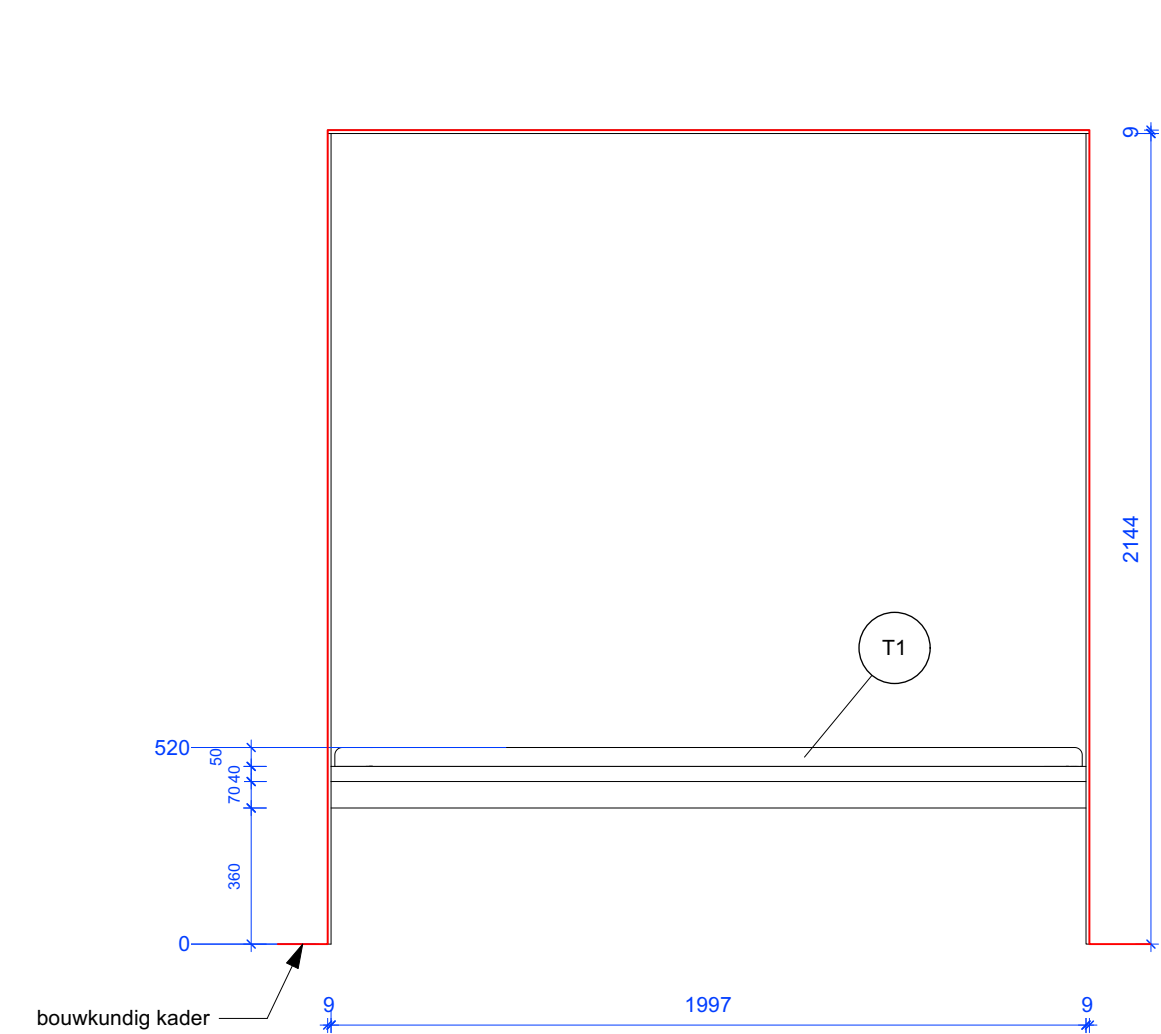


Vooraanzicht



Bovendoorzicht

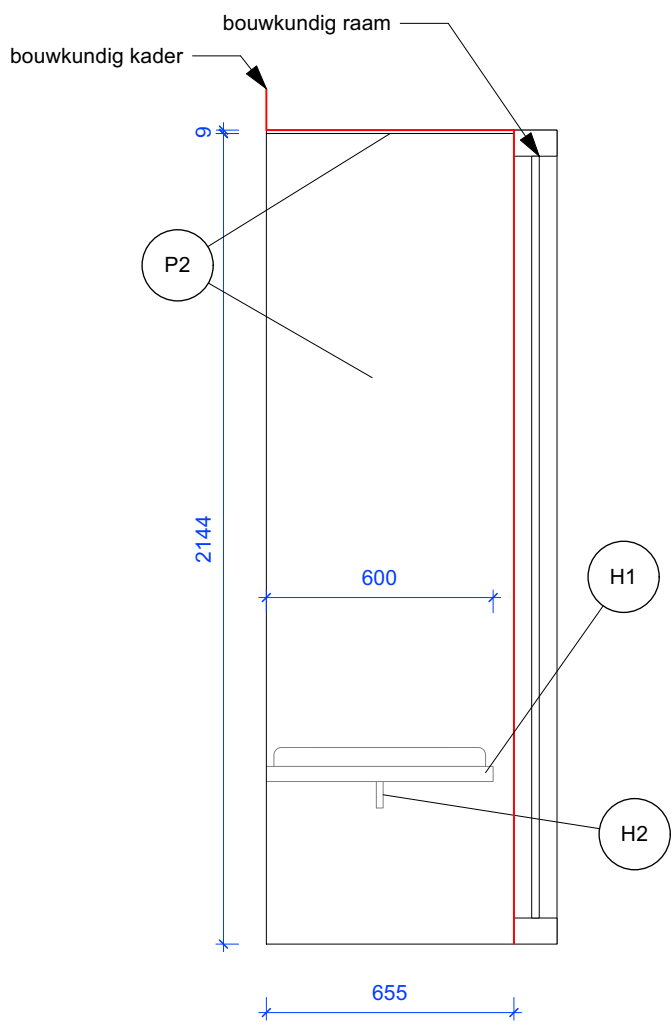


Zijdoorzicht

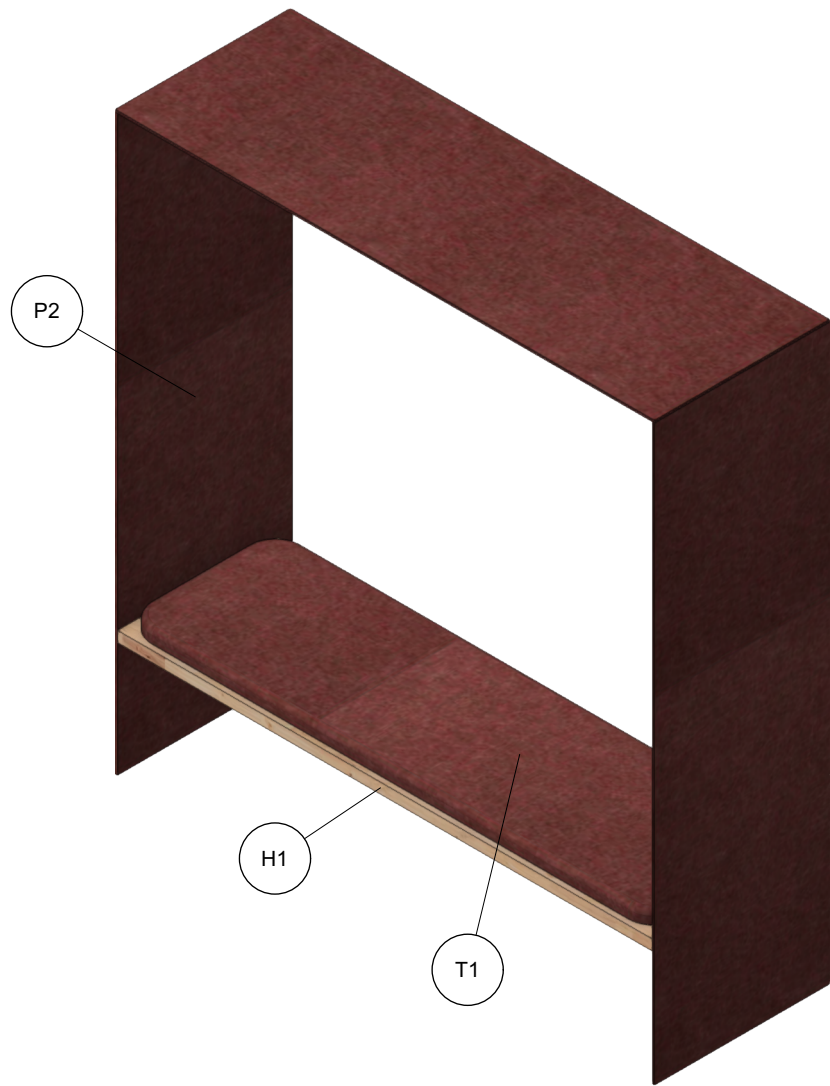

- Specificatie:**
- aantal: 1x stuk
 - exacte maatvoering in het werk bepalen
 - PET vilt vastkitten
 - bankje afsteunen op bouwkundig kader
 - in werk sparingen voor verlichting en WCD opnemen


Alle maten in het werk namen				
Revisie	Datum	Door	Toelichting	
hanratharchitect	Titel		Papierformaat	
	PET vilt raamkader met bankje		ISO A3	
	Tekeningnummer	Schaal	Fase	Printdatum
	M12	1:20	Bestek	05-06-2023
	Project		Versiedatum	
Bibliotheek Made / Theek 5		05-06-2023		
Bernarduskerk Made				
Stationsgel 179a 3039 LL Rotterdam The Netherlands +31 10 265 6351 info@hanratharchitect.nl hanratharchitect.nl				

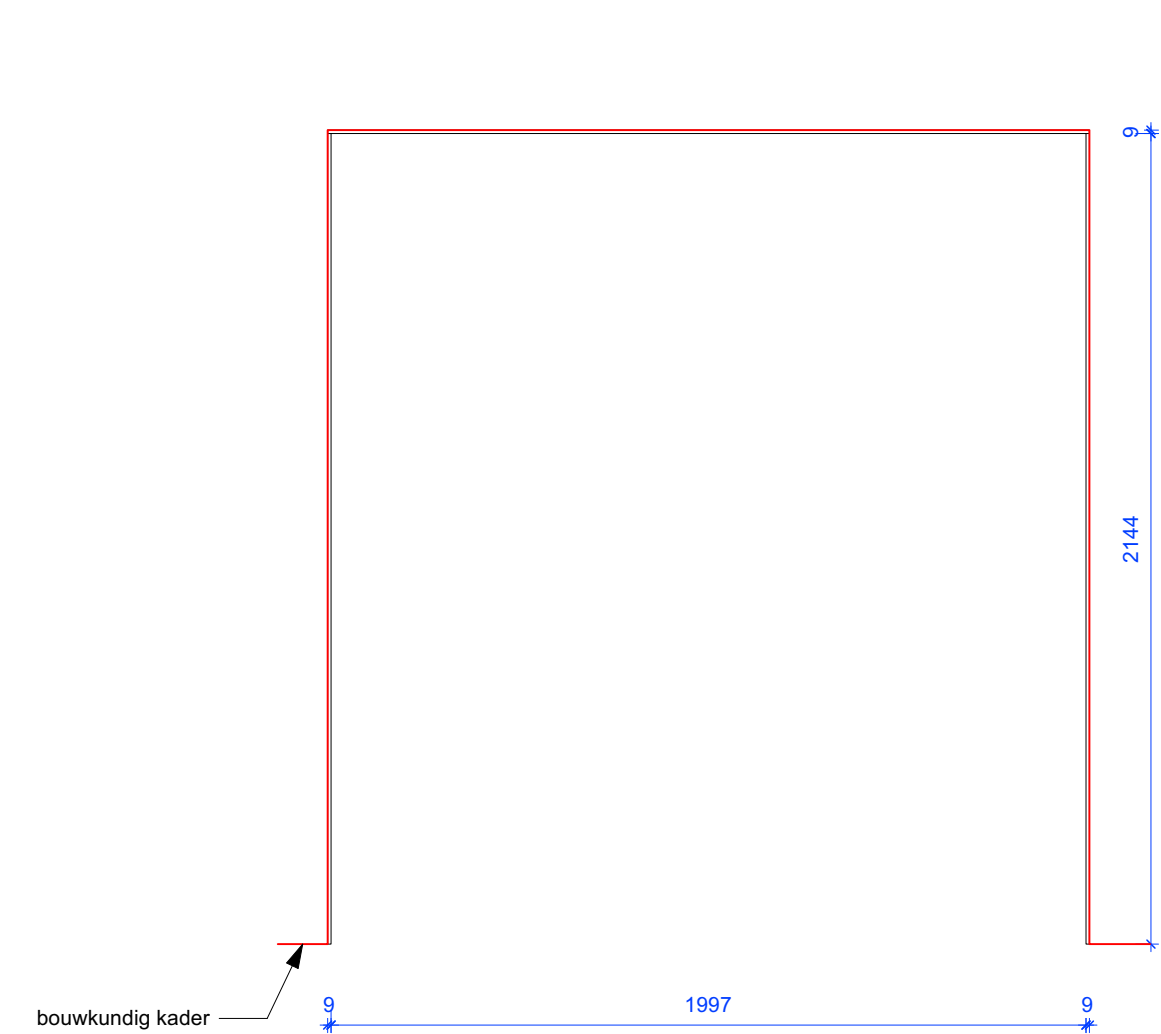


Vooraanzicht



Bovendoorzicht

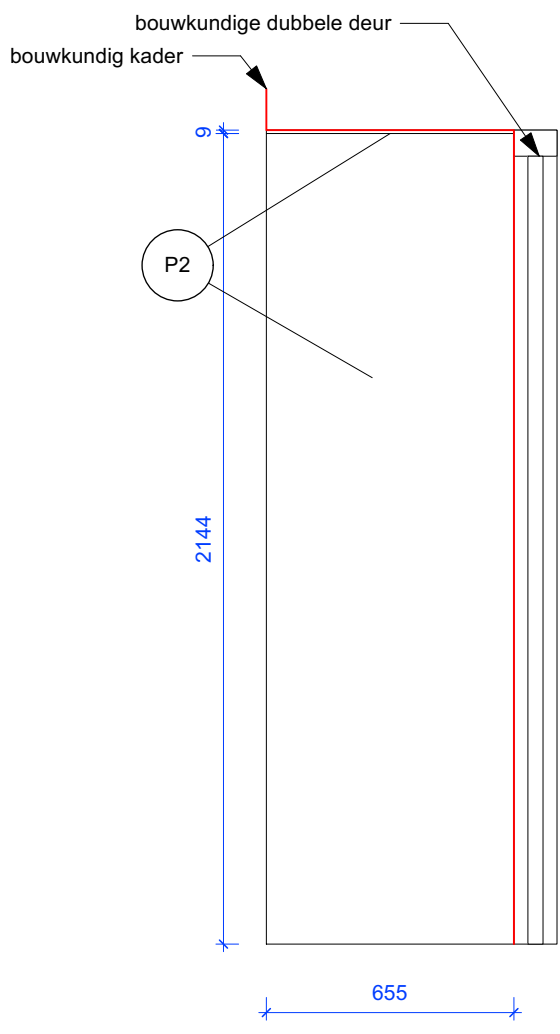


Zijdoorzicht

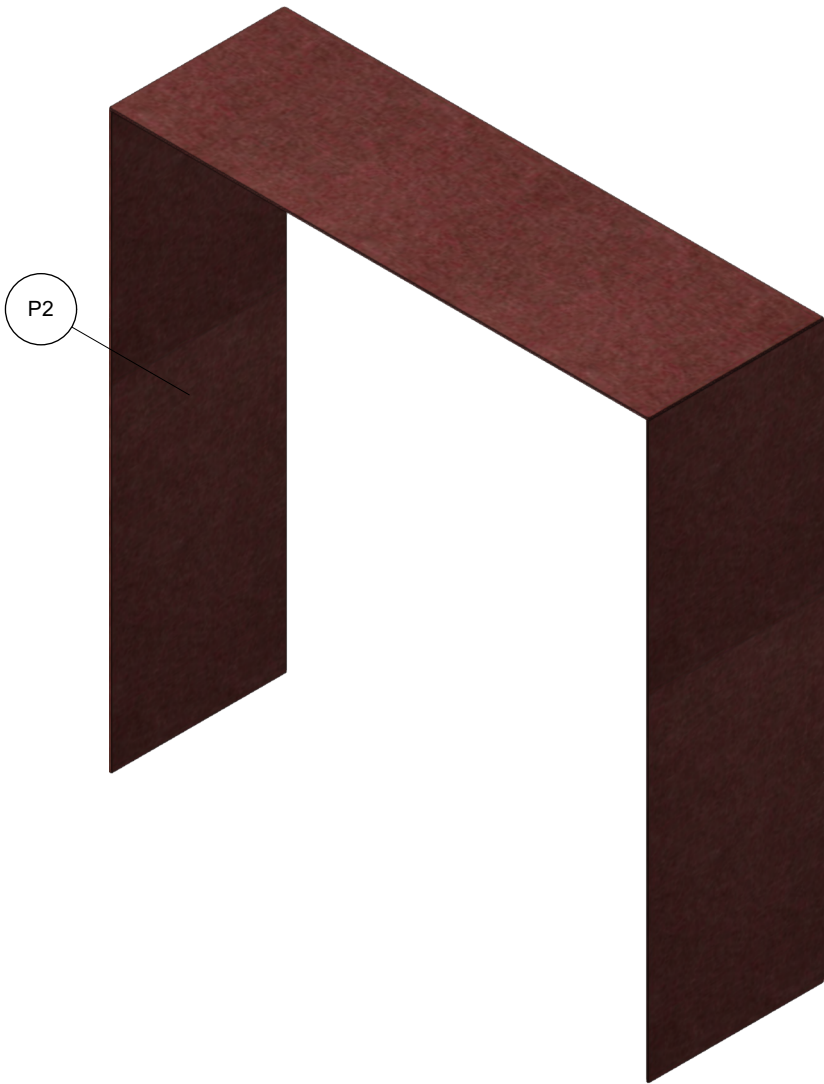


- Specificatie:**
- aantal: 1x stuk
 - exacte maatvoering in het werk bepalen
 - PET vilt vastkitten
 - in werk sparingen voor verlichting en WCD opnemen



Alle maten in het werk namen					
Revisie		Datum		Door	
		Toelichting			
hanratharchitect		Titel		Papiermaat	
		PET vilt raamkader		ISO A3	
		Tekeningnummer	Schaal	Fase	Printdatum
		M13	1:20	Bestek	05-06-2023
		Project		Versiedatum	
Bibliotheek Made / Theek 5		05-06-2023			
Bernarduskerk Made					
Stationsgel 179a 3039 LL Rotterdam The Netherlands +31 10 265 6351 info@hanratharchitect.nl hanratharchitect.nl					

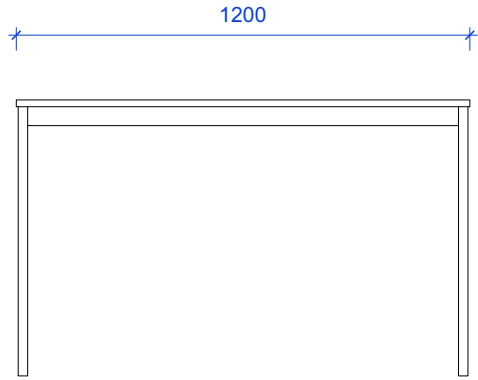

1 - Voor/Achteraanzicht

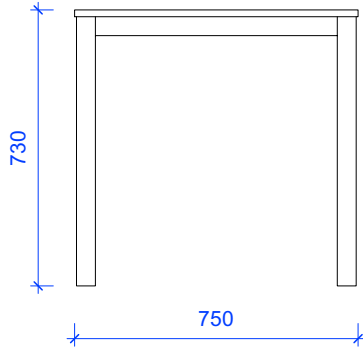

3 - Zijaanzicht

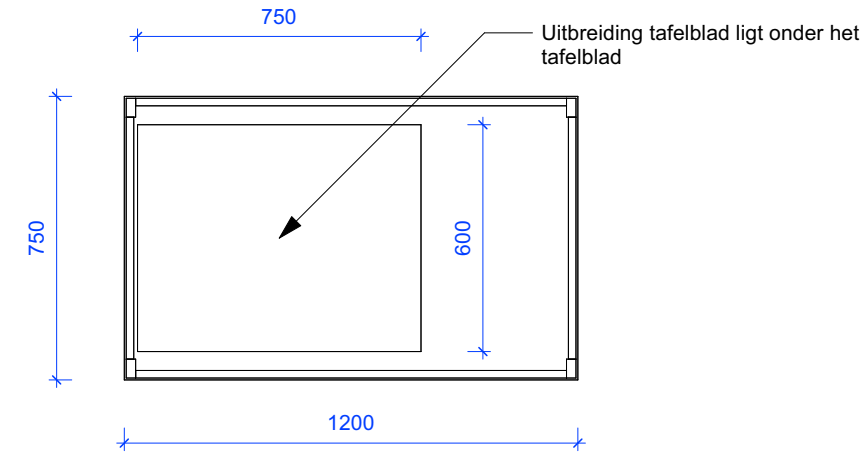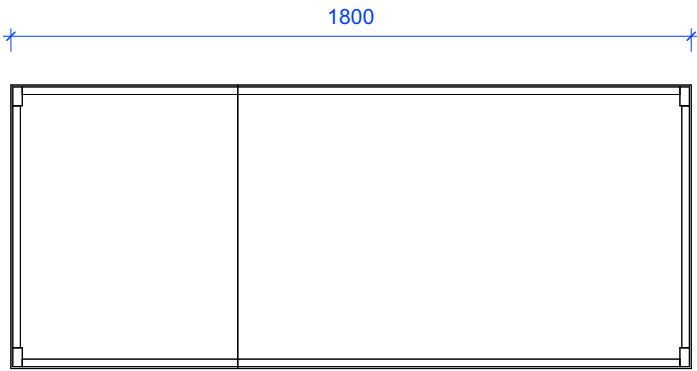


5 - Bovenaanzichten




- Specificatie:**
- aantal: 3 stuks
 - onderstel: IKEA Vangsta uitschuifbare tafel - **zwart** (bladen worden niet gebruikt)
 - <https://www.ikea.com/nl/nl/p/vangsta-uitschuifbare-tafel-zwart-donkerbruin-10420152/>
 - levering en montage IKEA onderstellen ook onderdeel van Perceel 1!
 - maatwerk bladen:
 - 1200 x 750 x 18 mm
 - 600 x 750 x 18 mm


Alle maten in het werk namen				
Revisie	Datum	Door	Toelichting	
hanratharchitect	Titel		Papiermaat	
	custom tafelblad op IKEA onderstel		ISO A3	
	Tekeningnummer	Schaal	Fase	Printdatum
	M14	1:20	Bestek	05-06-2023
	Project		Versiedatum	
	Bibliotheek Made / Theek 5		05-06-2023	
	Bernarduskerk Made			
Statengigel 179a 3039 LL Rotterdam The Netherlands +31 10 265 6351 info@hanratharchitect.nl hanratharchitect.nl				

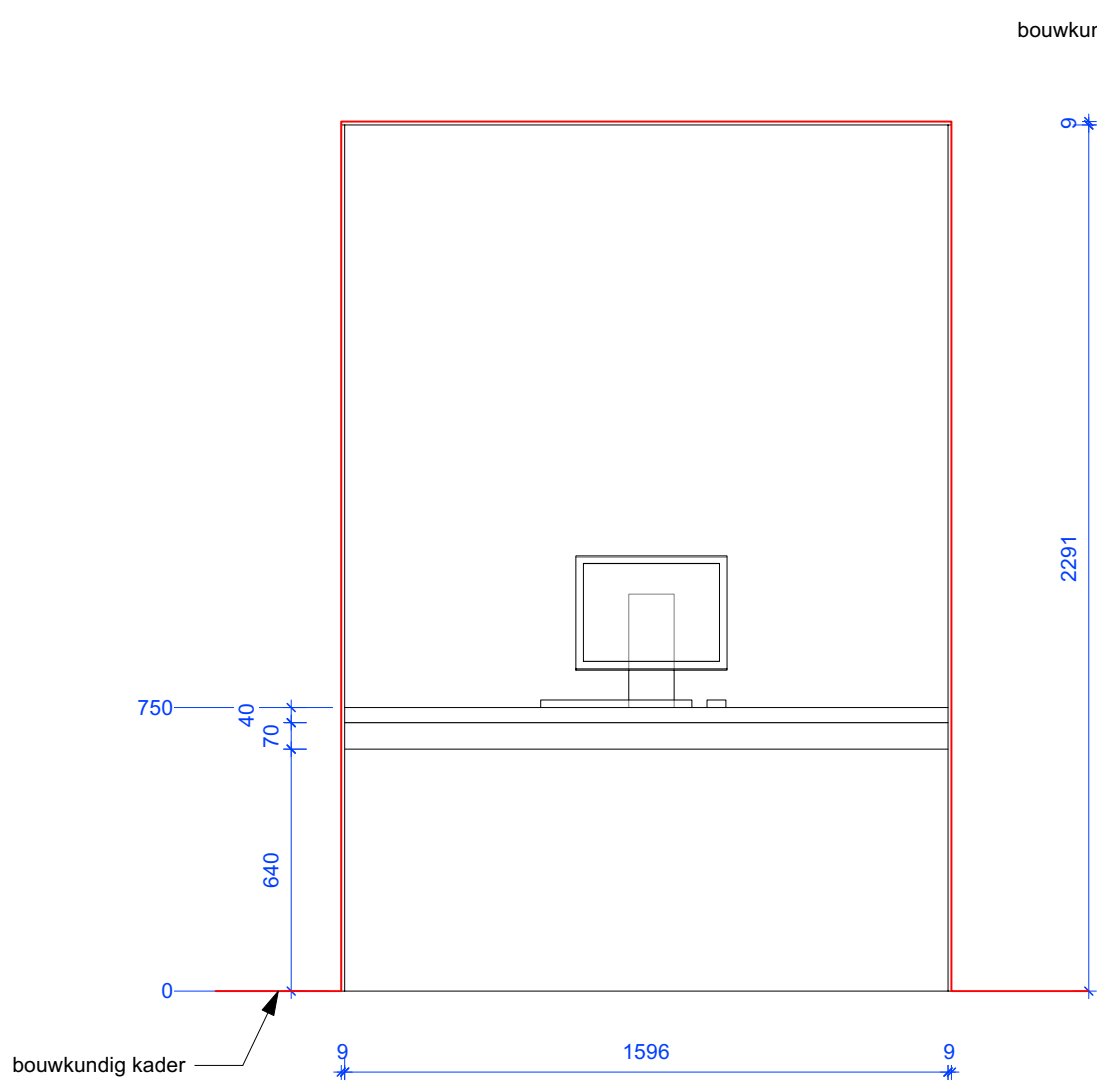

Vooraanzicht

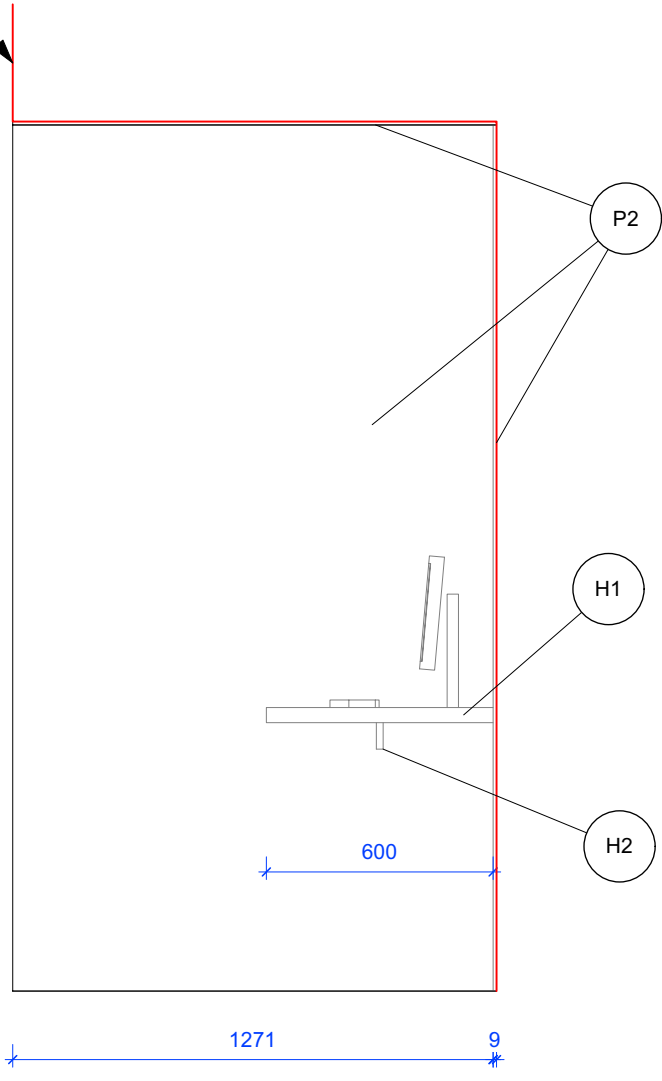


Zijdoorzicht

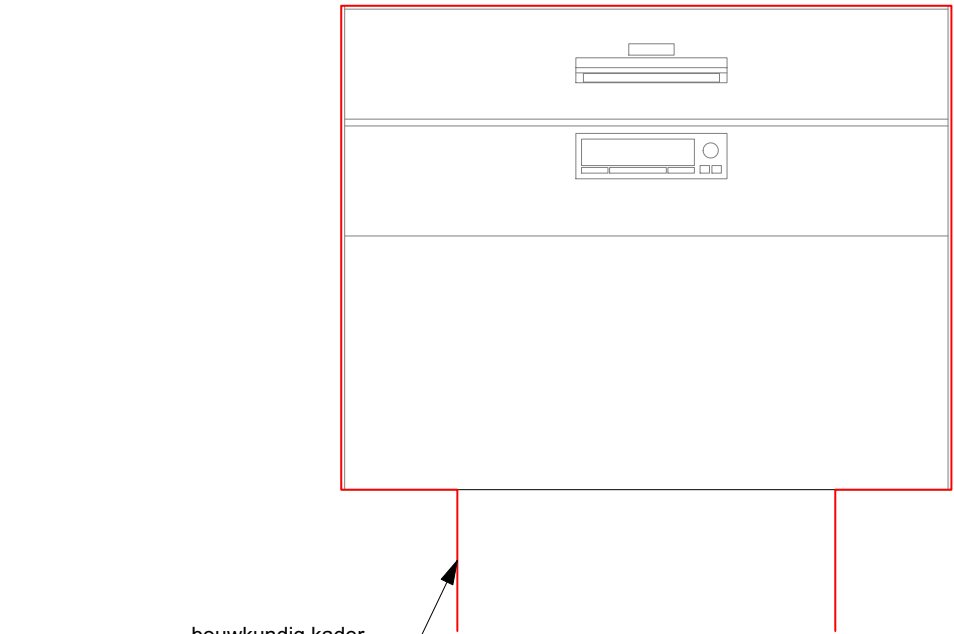



Bovendoorzicht

- Specificatie:**
- aantal: 1x stuk
 - exacte maatvoering in het werk bepalen
 - PET vilt vastkitten
 - positie zwart kunststof kabelpot in werk bepalen
 - in werk sparingen voor verlichting en WCD opnemen


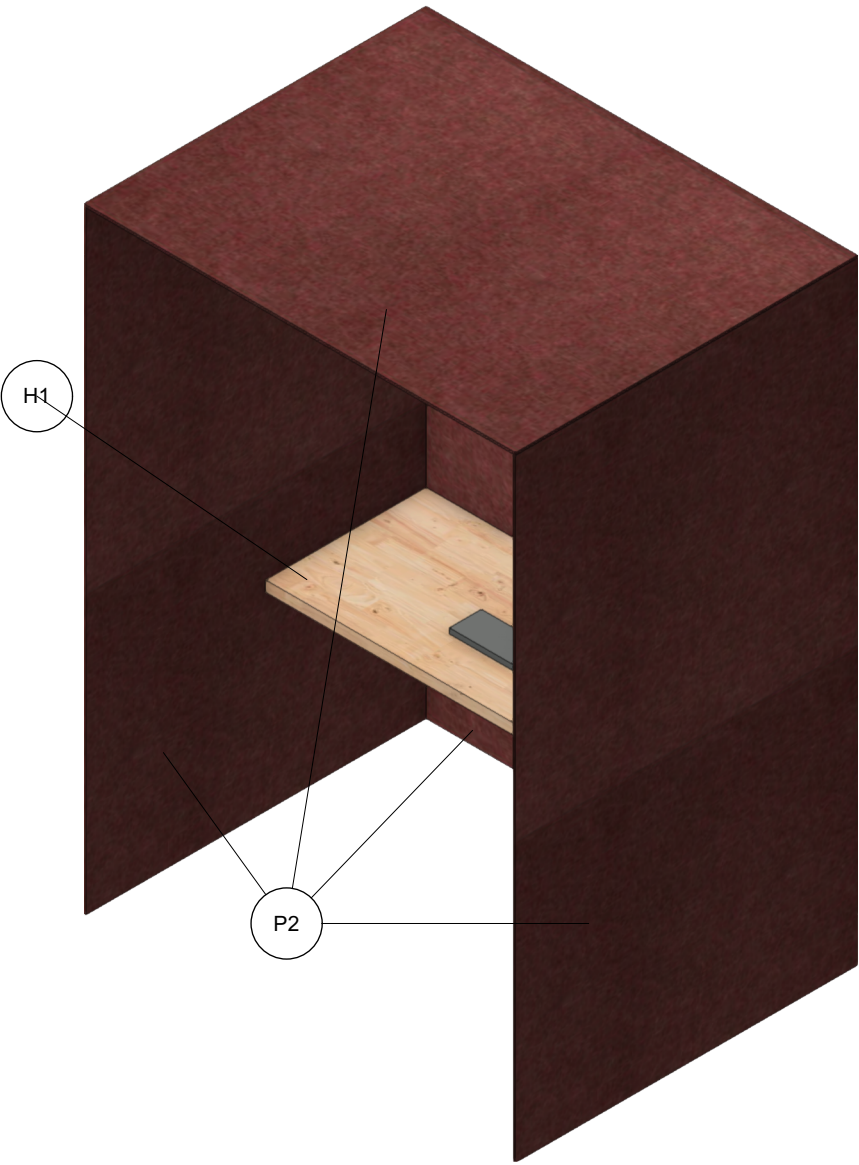


Alle maten in het werk nameten

Revisie	Datum	Door	Toelichting		
hanratharchitect			Titel		Papierformaat
			PET vilt kader met tafel IDO		ISO A3
			Tekeningnummer	Schaal	Fase
			M15	1:20	Bestek
			Project		Versiedatum
			Bibliotheek Made / Theek 5		05-06-2023
			Bernarduskerk Made		
Statensingel 179a 3039 LL Rotterdam The Netherlands +31 10 265 6351 info@hanratharchitect.nl hanratharchitect.nl					

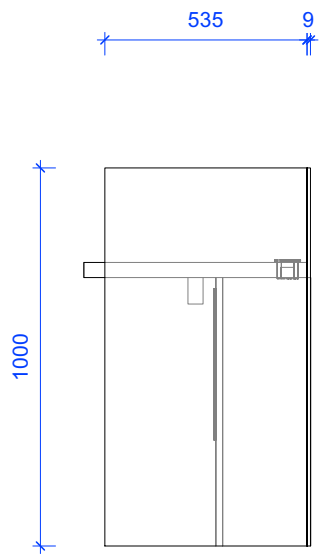
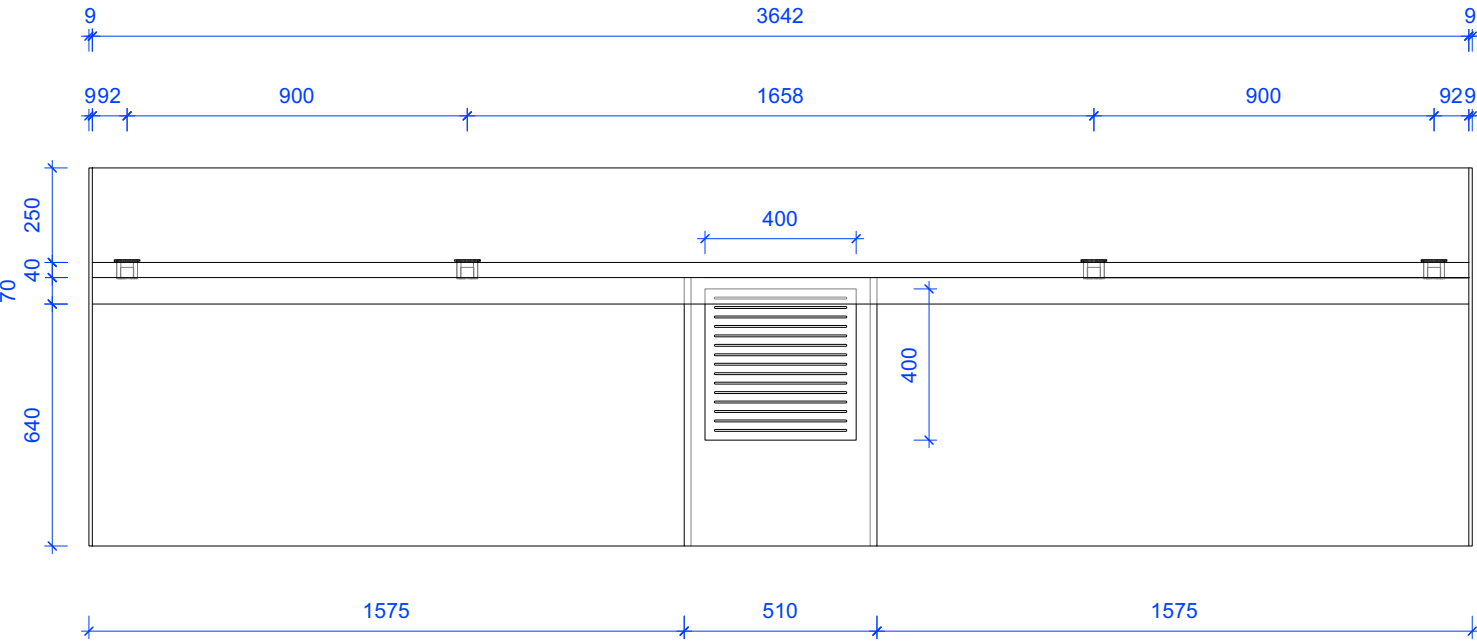


- Specificatie:**
- inbouwen in nis op balkon 1e verdieping
 - aantal: 2x stuks
 - 1x met 4 Bachmann Pix WCD's in blad (levering deel van Perceel 1)
 - 1x met 2 kunststof kabelpotten. Positie in werk bepalen
 - maatvoering indien nodig aanpassen aan bouwkundig kader
 - ventilatierooster blaast lucht in vanuit gat in vloer (kastje = plenum)
 - springen in PET vilt voor WCD's in werk bepalen

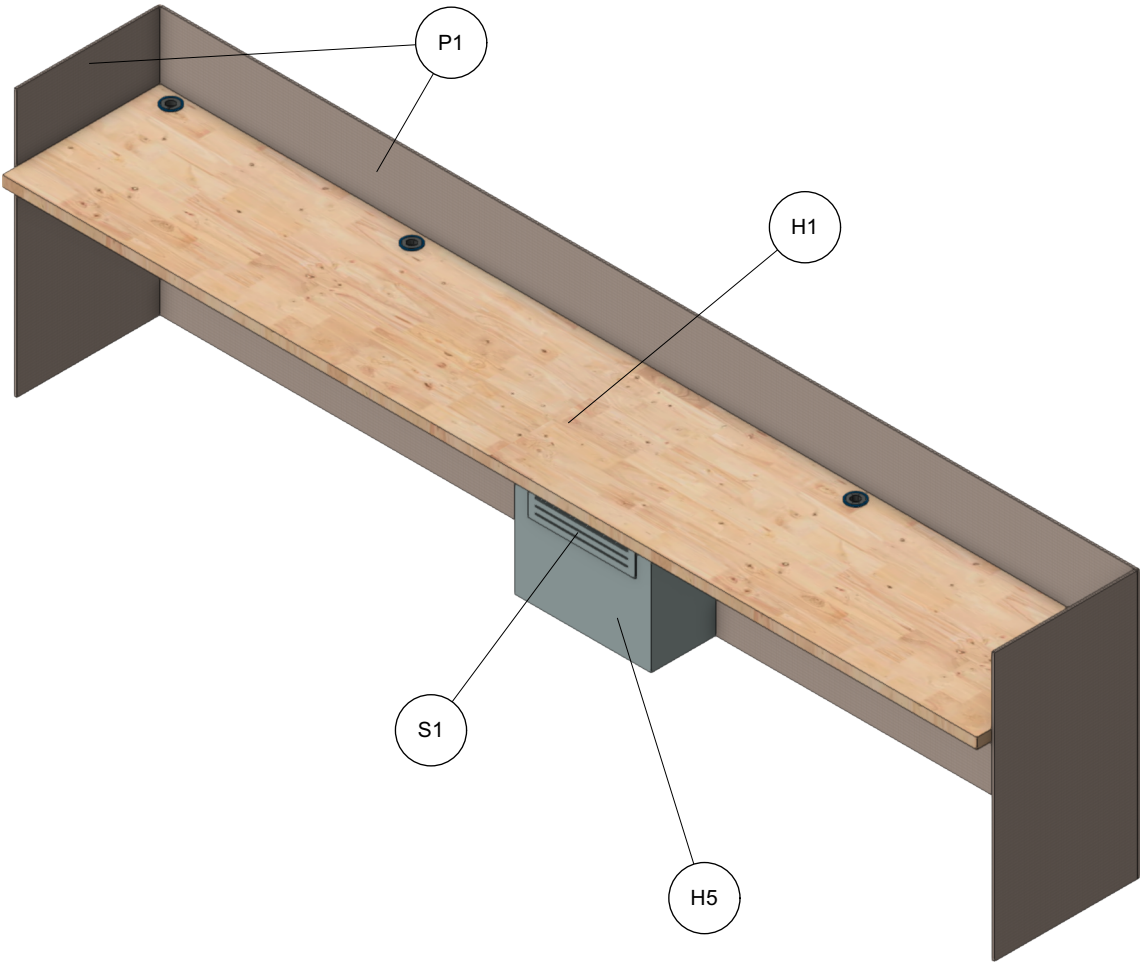
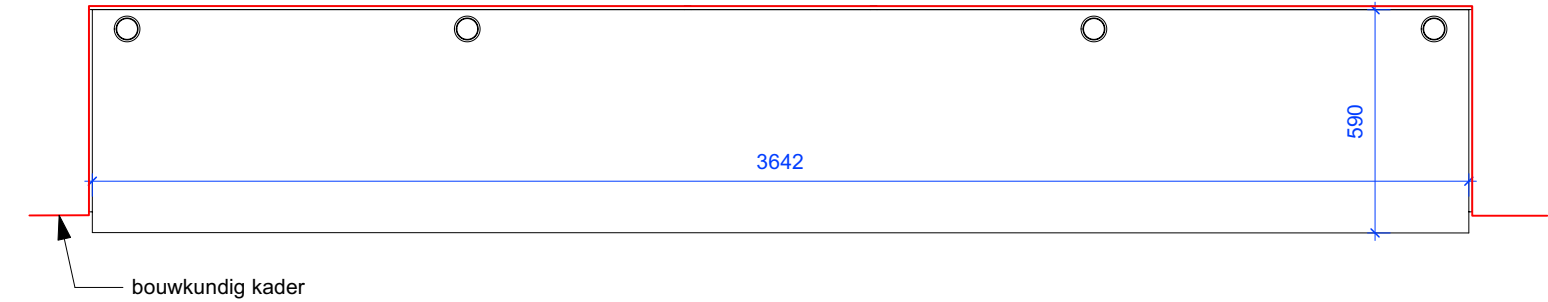


Alle maten in het werk nameten

Revisie	Datum	Door	Toelichting		
hanratharchitect			Tijdelijk		Papierformaat
			PET vilt kader met tafelbladen		ISO A3
			(computer)werkplekken		Printdatum
			Tekeningnummer	Schaal	Fase
			M16	1:20	Bestek
			Project		Versiedatum
			Bibliotheek Made / Theek 5		05-06-2023
			Bernarduskerk Made		
Statensingel 179a 3039 LL Rotterdam The Netherlands +31 10 265 6351 info@hanratharchitect.nl hanratharchitect.nl					

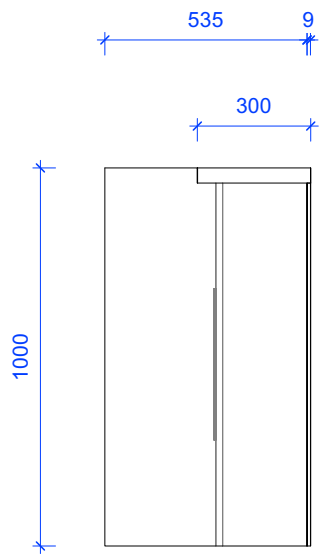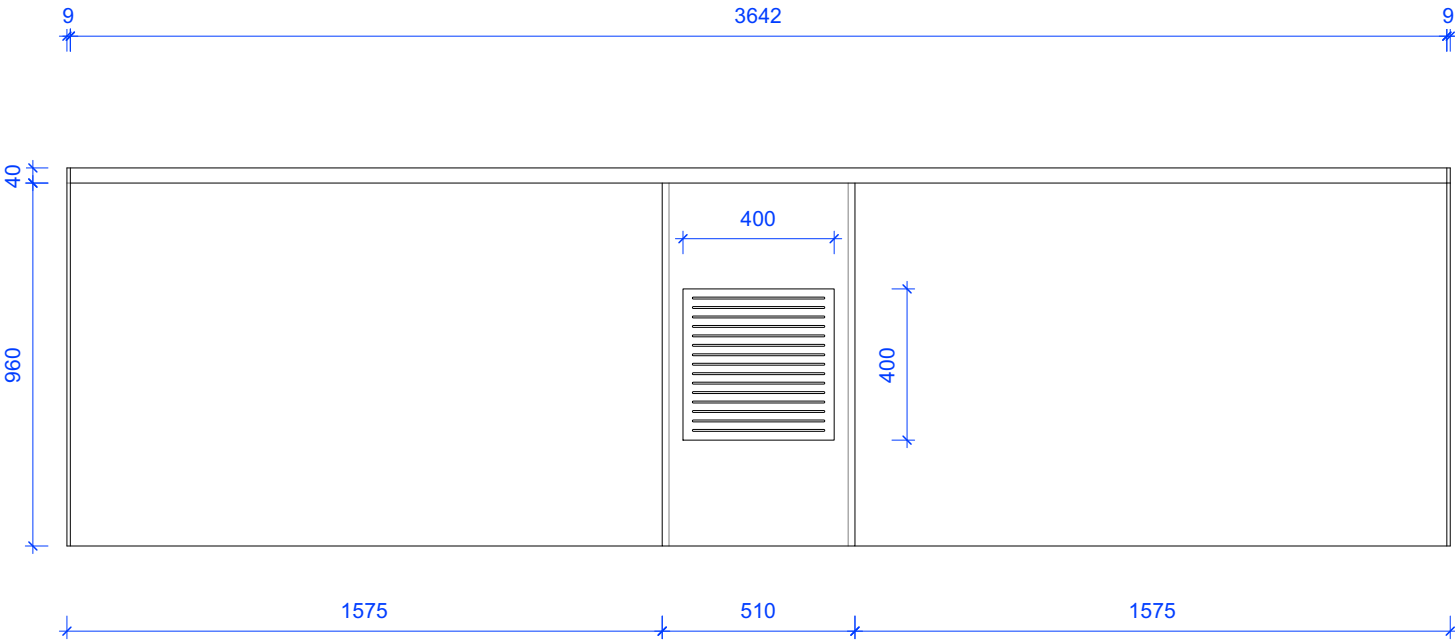


- Specificatie:**
- inbouwen in nis op balkon 1e verdieping
 - aantal: 1x stuk
 - maatvoering indien nodig aanpassen aan bouwkundig kader
 - ventilatierooster blaast lucht in vanuit gat in vloer (kastje = plenum)

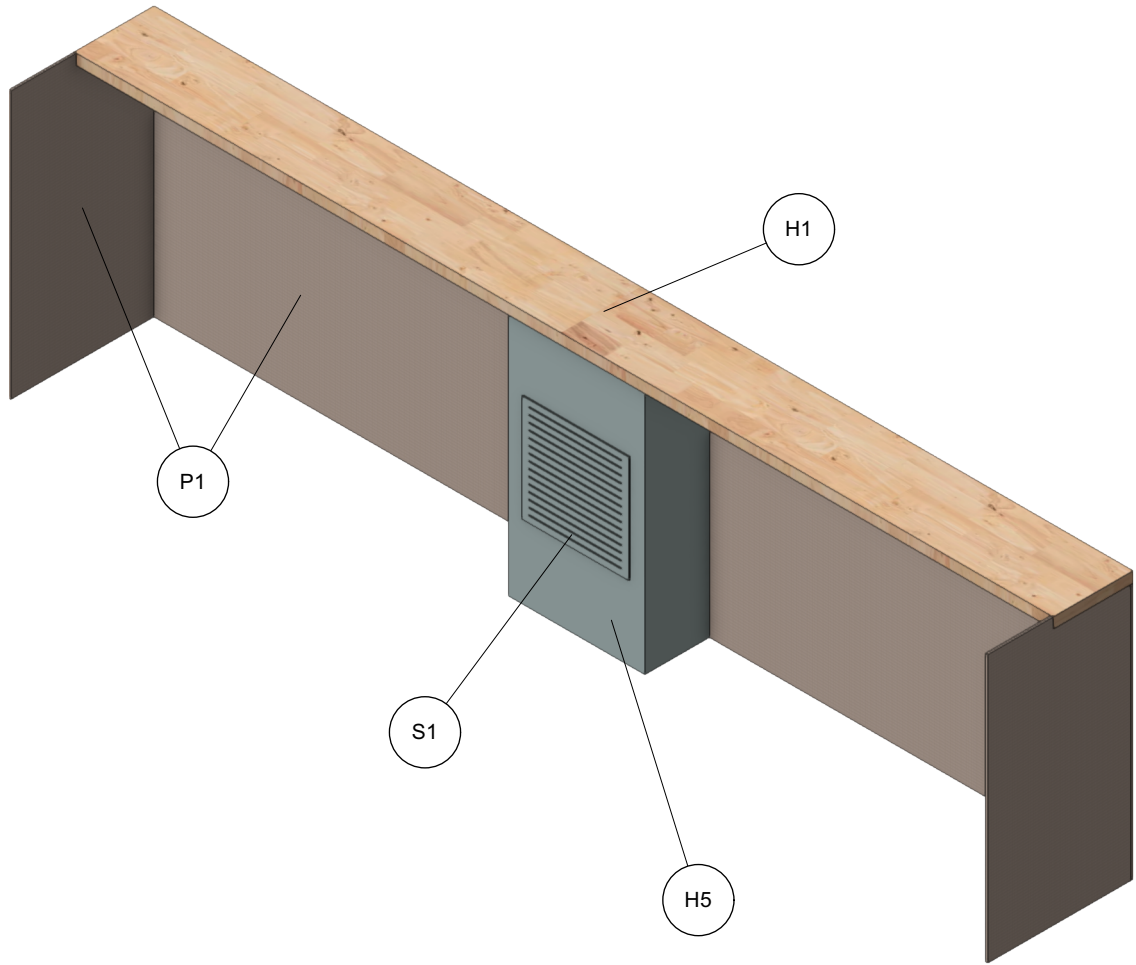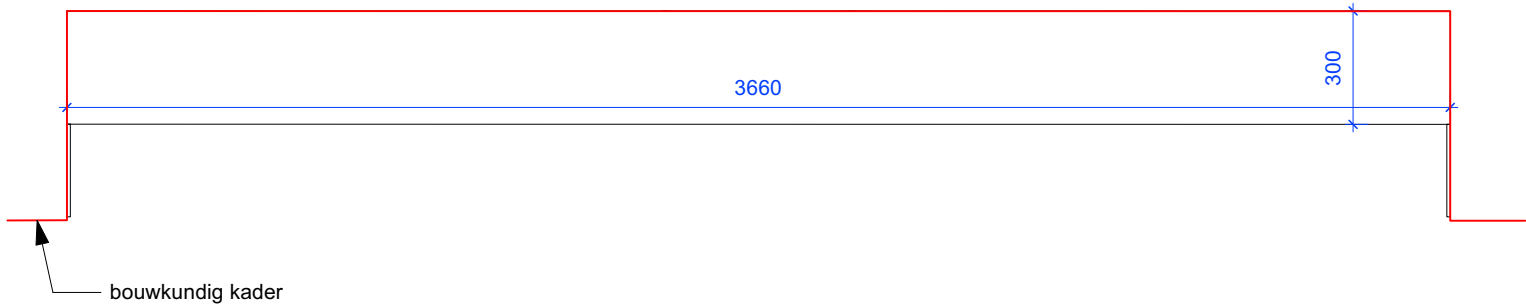


Alle maten in het werk nameten

Revisie	Datum	Door	Toelichting		
hanratharchitect			Titel		Papierformaat
			PET vilt kader met rooster		ISO A3
			Tekeningnummer	Schaal	Fase
			M17	1:20	Bestek
			Project		Versiedatum
			Bibliotheek Made / Theek 5		05-06-2023
			Bernarduskerk Made		
Statensingel 179a 3039 LL. Rotterdam The Netherlands +31 10 265 6351 info@hanratharchitect.nl hanratharchitect.nl					

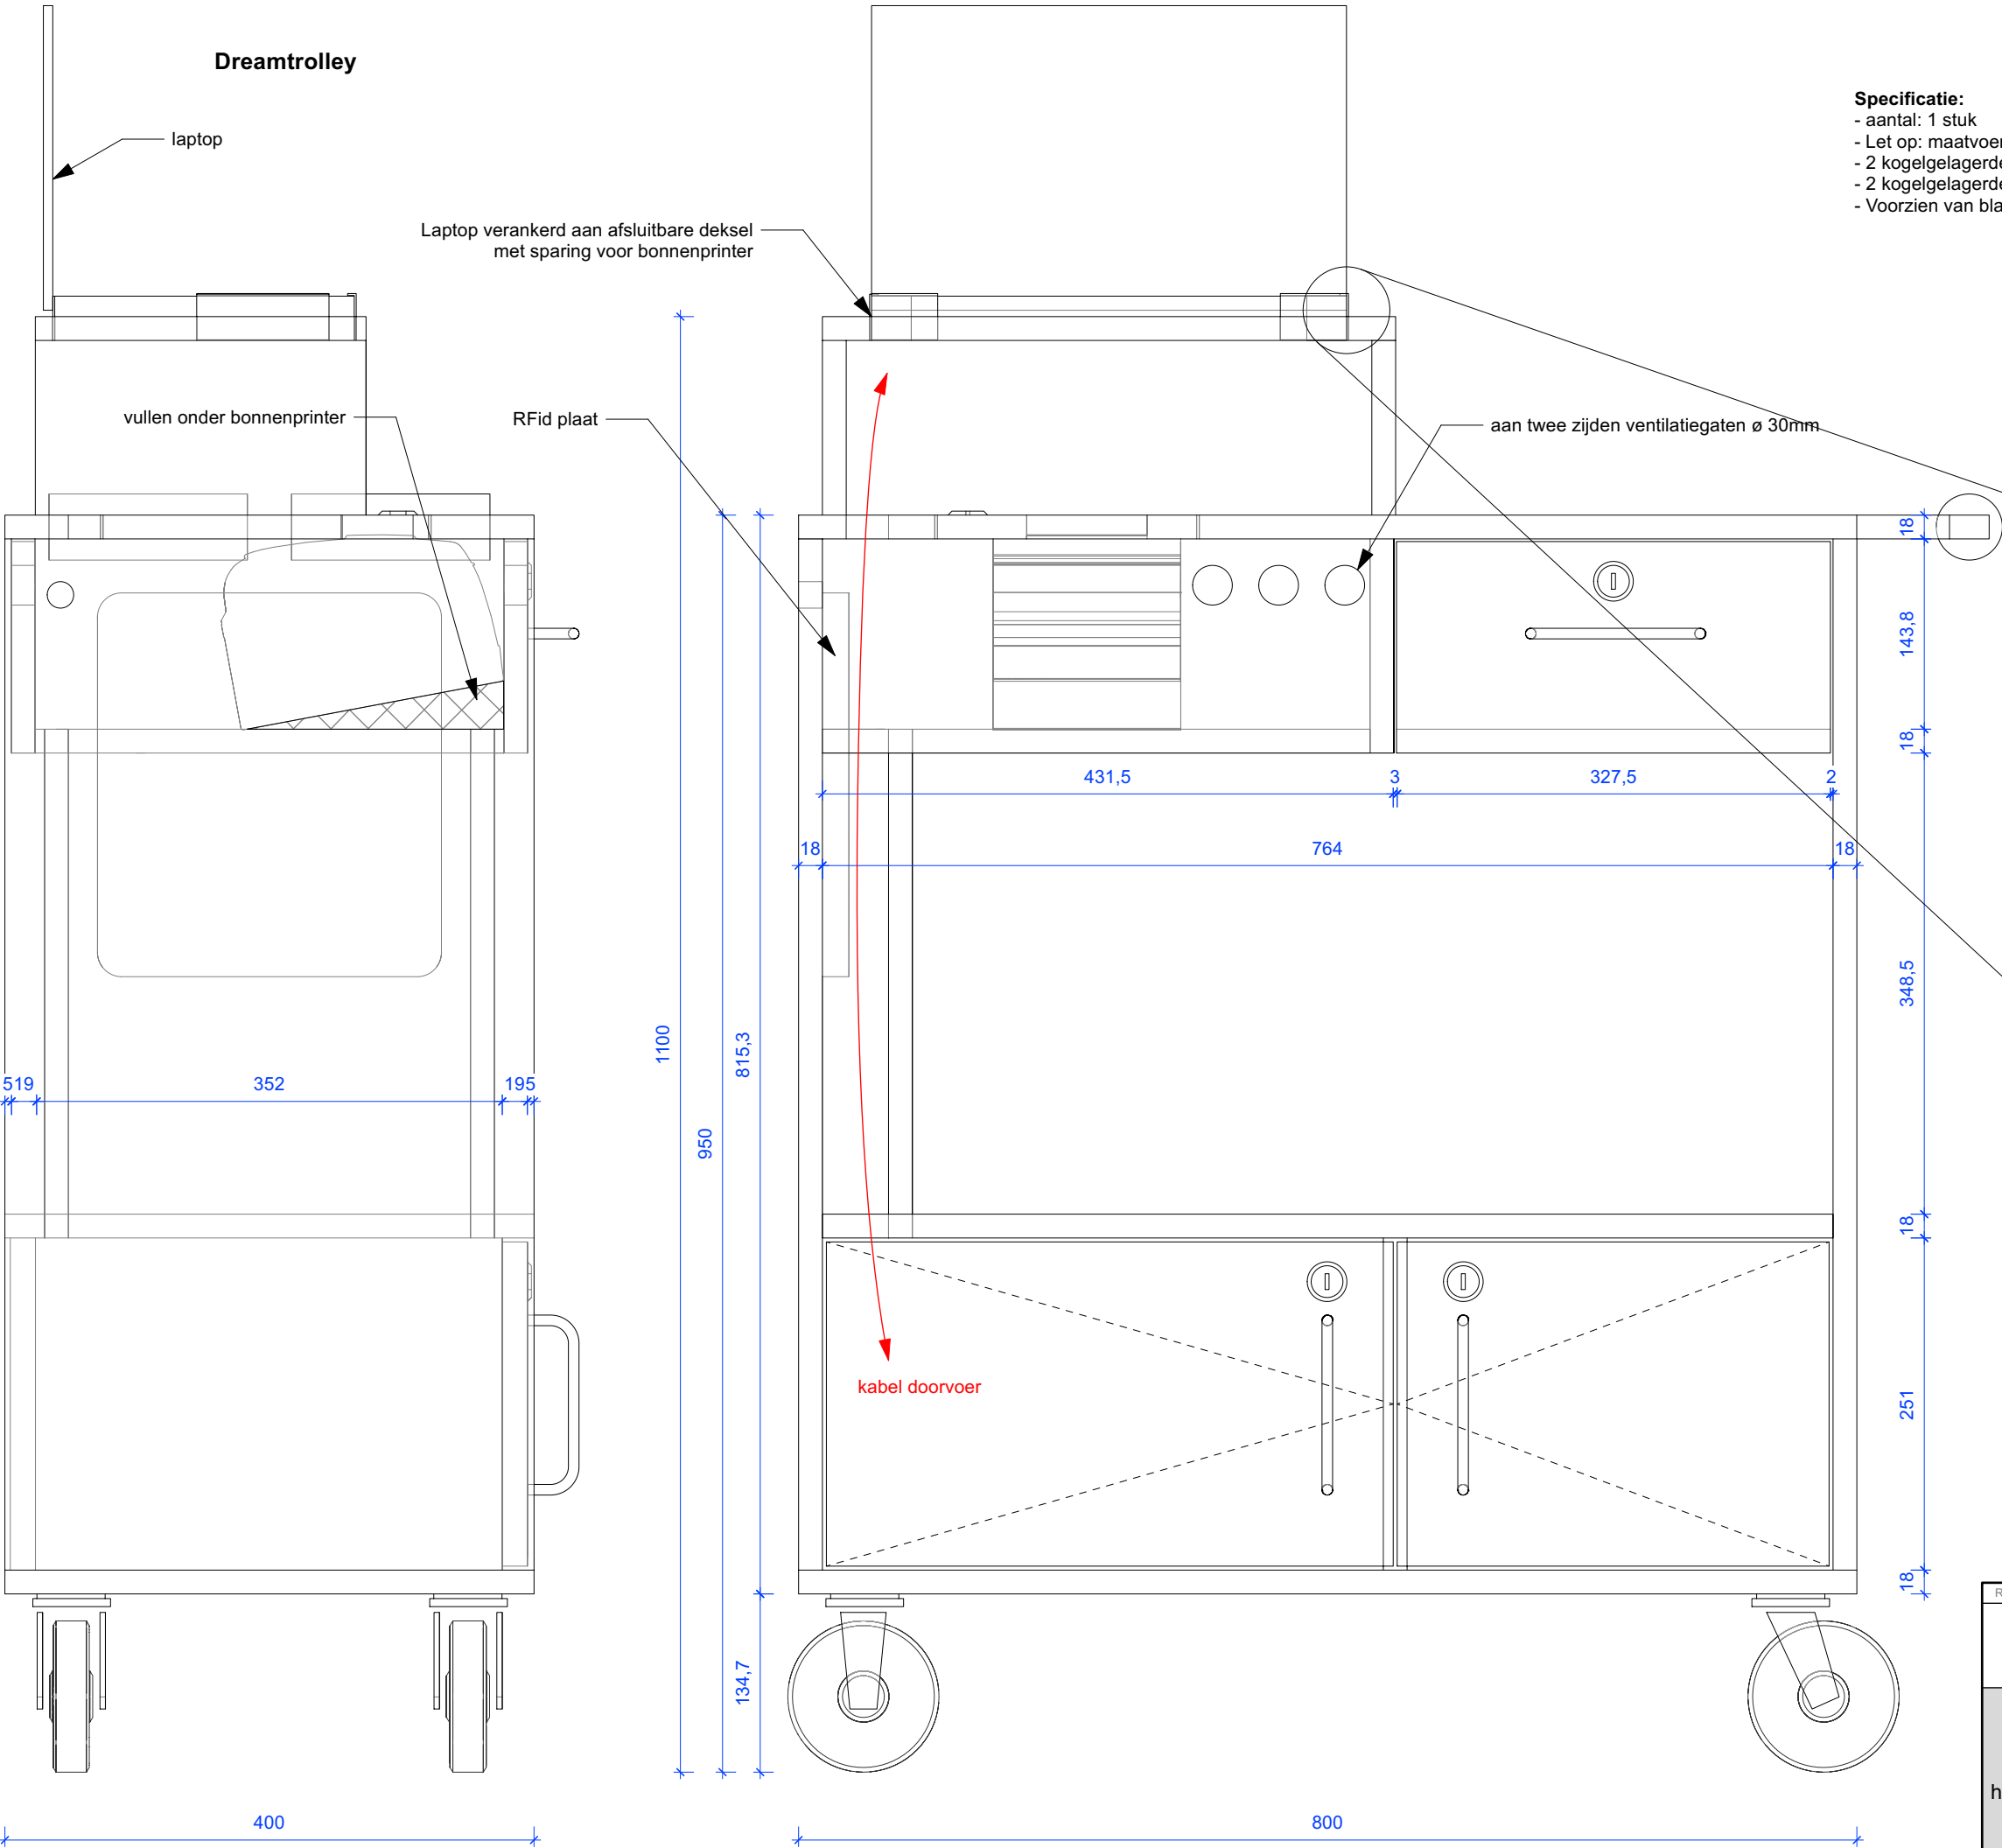



- Specificatie:**
- aantal: 1 stuk
 - Let op: maatvoering aanpassen aan in te bouwen apparatuur!
 - 2 kogelgelagerde zwenkwielen (ø > 100 mm) met licht bedienbare rem
 - 2 kogelgelagerde bokwielen (ø > 100 mm)
 - Voorzien van blauwe contrastekker voor opladen apparatuur

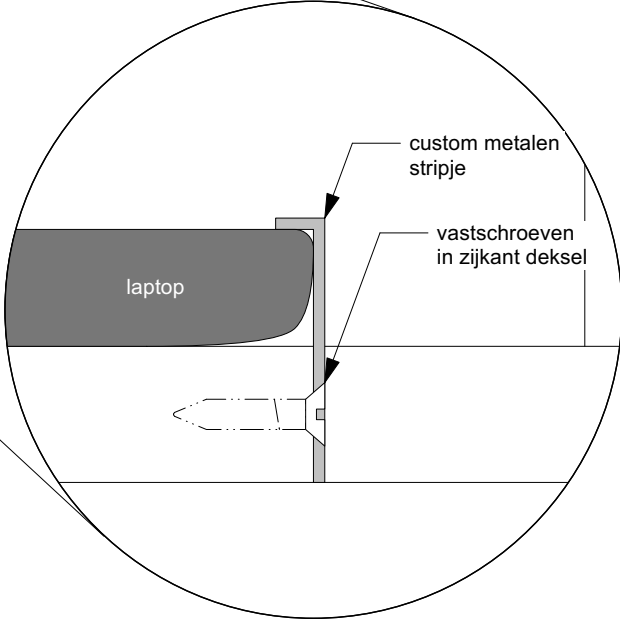

Alle maten in het werk nameten





Revisie	Datum	Door	Toelichting																				
hanratharchitect			<table><tr><td>Titel</td><td>Dreamtrolley</td><td>Papierformaat</td><td>ISO A3</td></tr><tr><td>Tekeningnummer</td><td>M18.1</td><td>Schaal</td><td>1:10</td></tr><tr><td>Fase</td><td>Bestek</td><td>Printdatum</td><td>05-06-2023</td></tr><tr><td>Project</td><td>Bibliotheek Made / Theek 5</td><td>Versiedatum</td><td>05-06-2023</td></tr><tr><td colspan="4">Bernarduskerk Made</td></tr></table>	Titel	Dreamtrolley	Papierformaat	ISO A3	Tekeningnummer	M18.1	Schaal	1:10	Fase	Bestek	Printdatum	05-06-2023	Project	Bibliotheek Made / Theek 5	Versiedatum	05-06-2023	Bernarduskerk Made			
Titel	Dreamtrolley	Papierformaat	ISO A3																				
Tekeningnummer	M18.1	Schaal	1:10																				
Fase	Bestek	Printdatum	05-06-2023																				
Project	Bibliotheek Made / Theek 5	Versiedatum	05-06-2023																				
Bernarduskerk Made																							
Statensingel 179a 3039 LL Rotterdam The Netherlands +31 10 265 6351 info@hanratharchitect.nl hanratharchitect.nl																							

bovenaanzicht

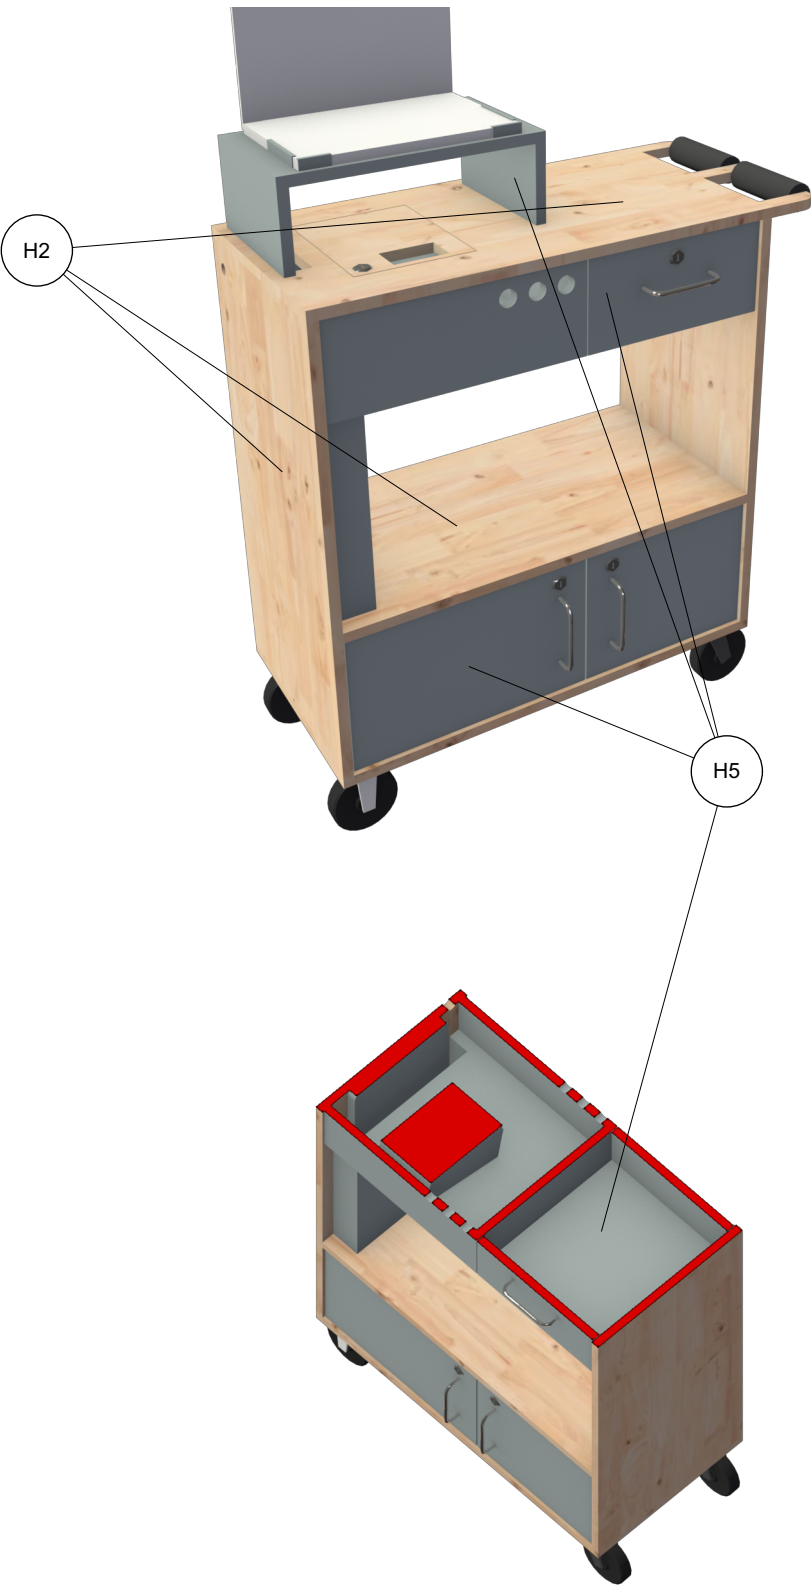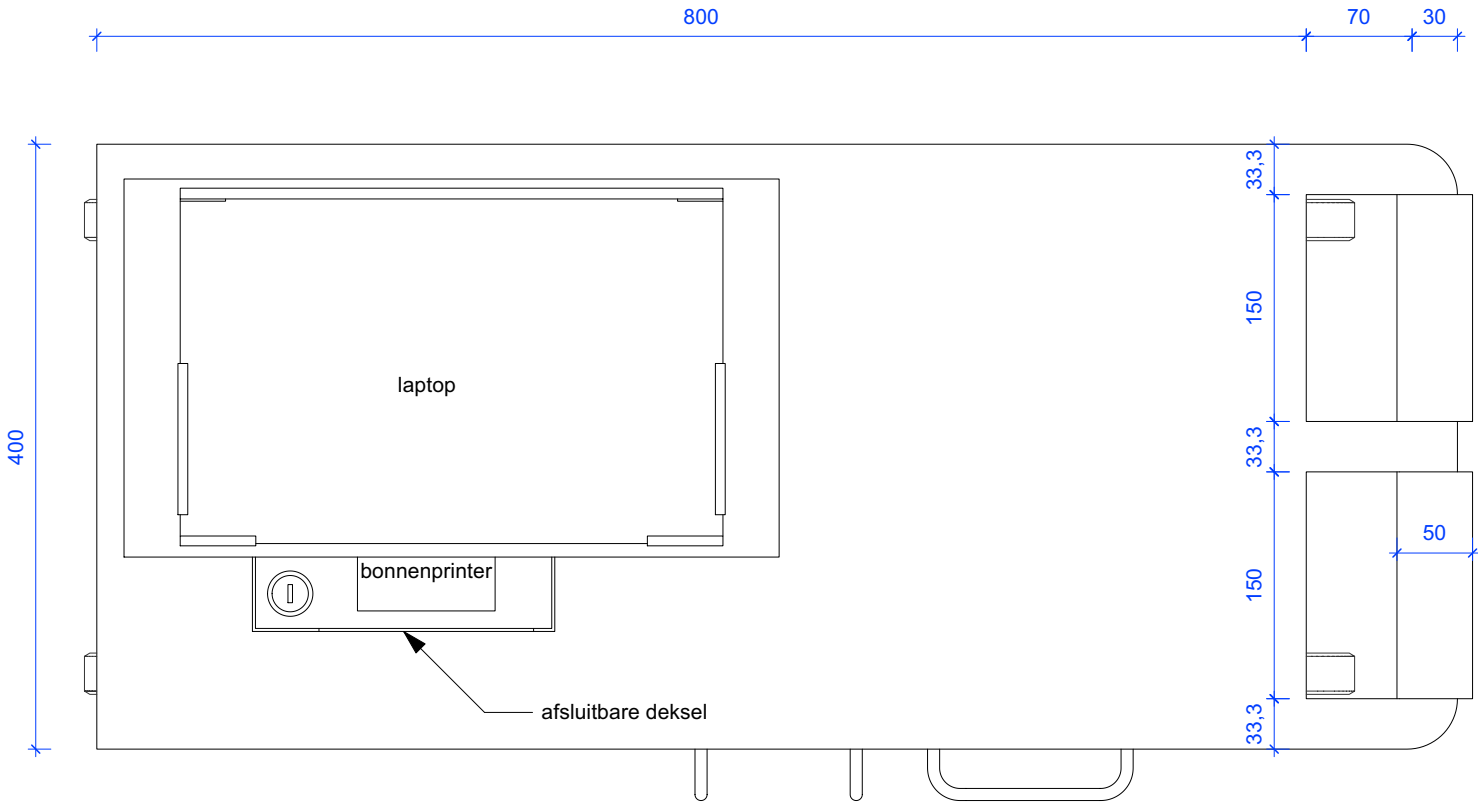


Alle maten in het werk nameten

Revisie	Datum	Door	Toelichting			
hanratharchitect			Titel		Papierformaat	
			Dreamtrolley		ISO A3	
			Tekeningnummer	Schaal	Fase	Printdatum
			M18.2	1:10	Bestek	05-06-2023
			Project		Versiedatum	
			Bibliotheek Made / Theek 5		05-06-2023	
			Bernarduskerk Made			
Statensingel 179a 3039 LL. Rotterdam The Netherlands +31 10 265 6351 info@hanratharchitect.nl hanratharchitect.nl						

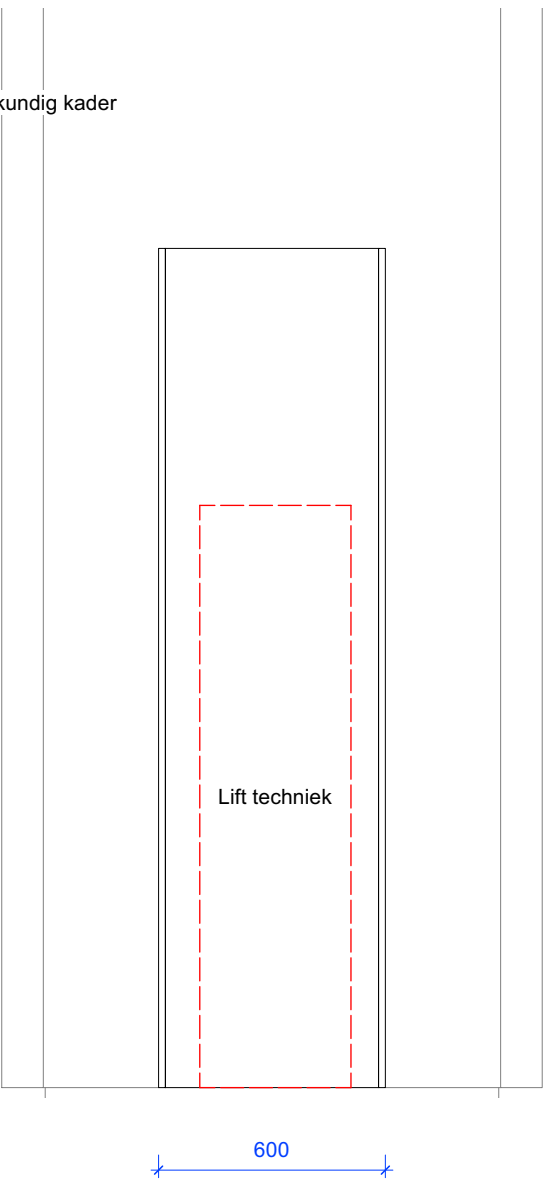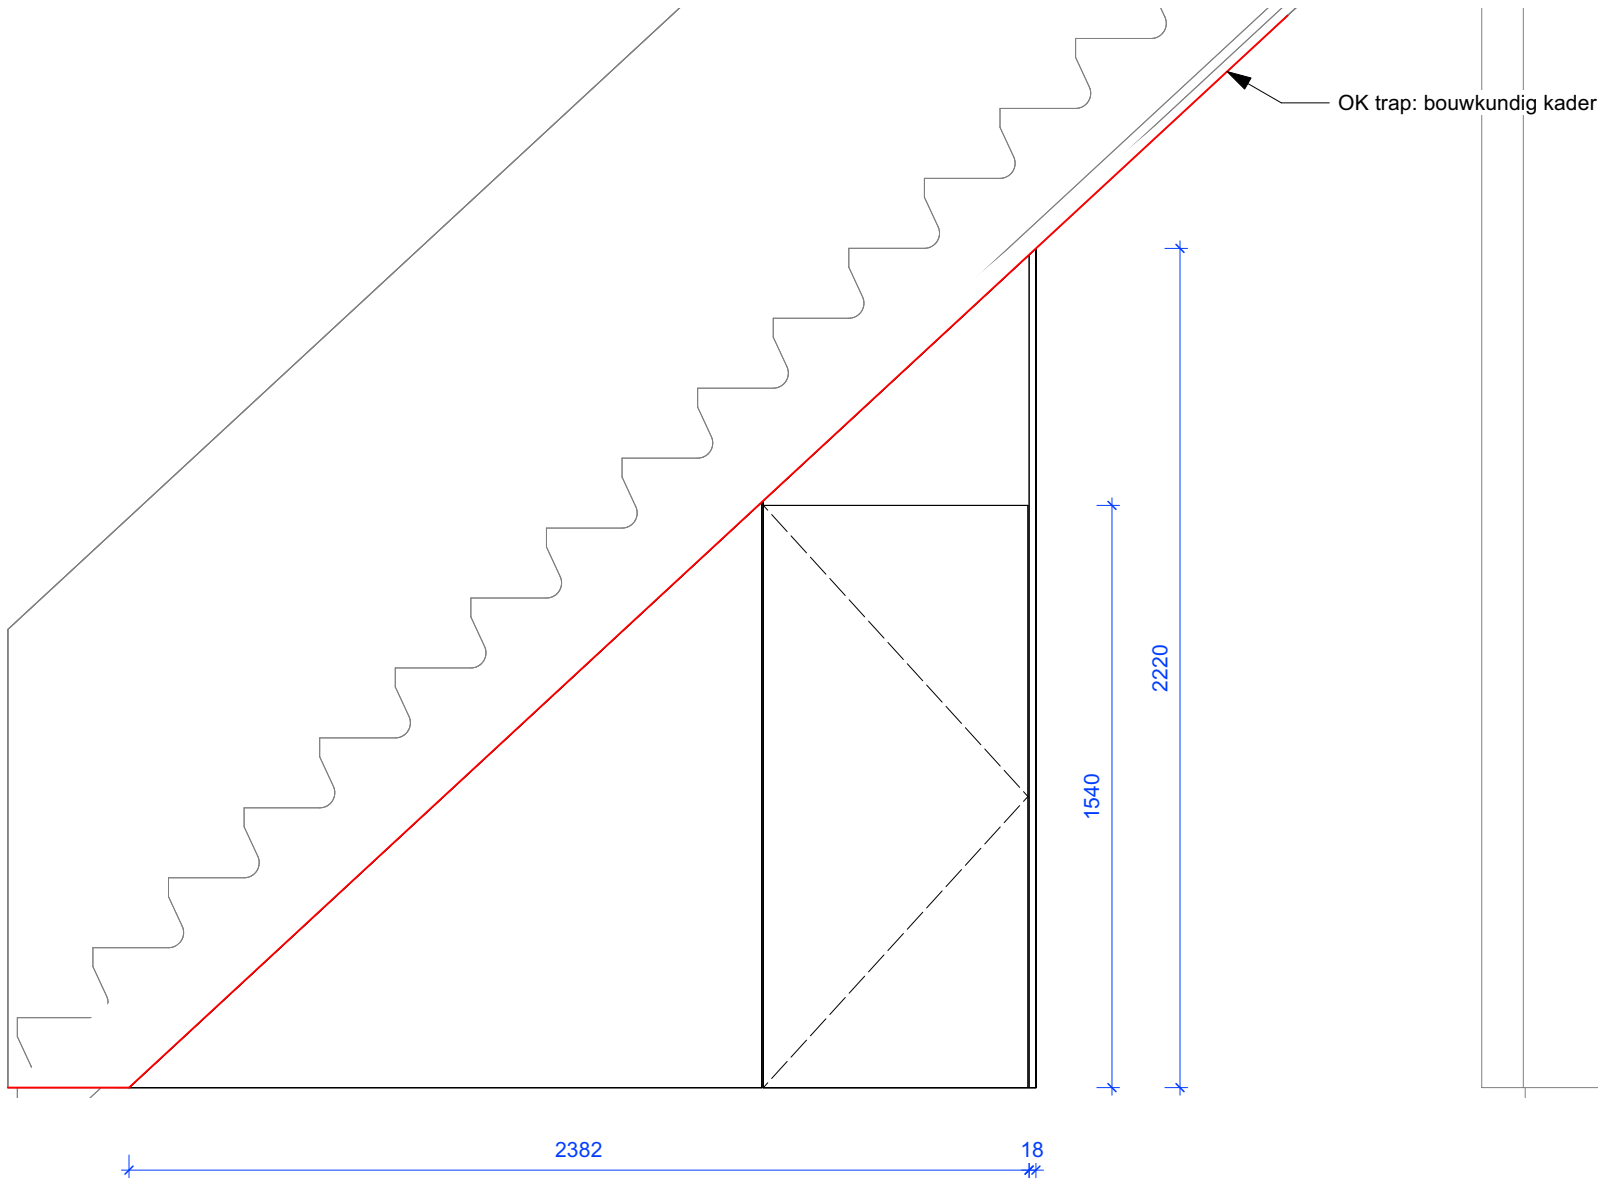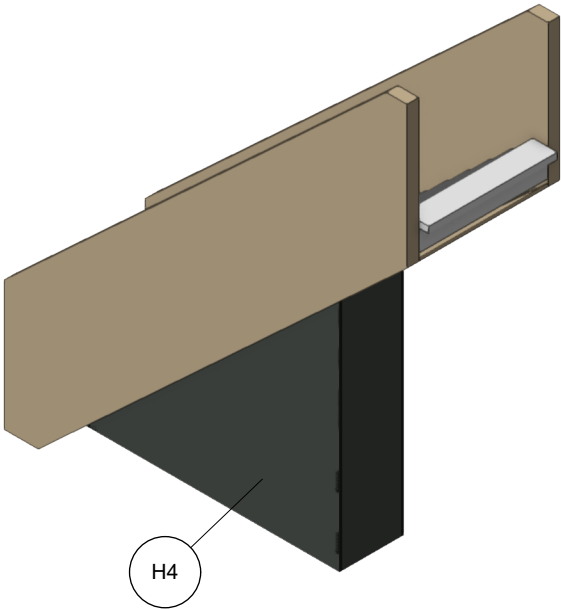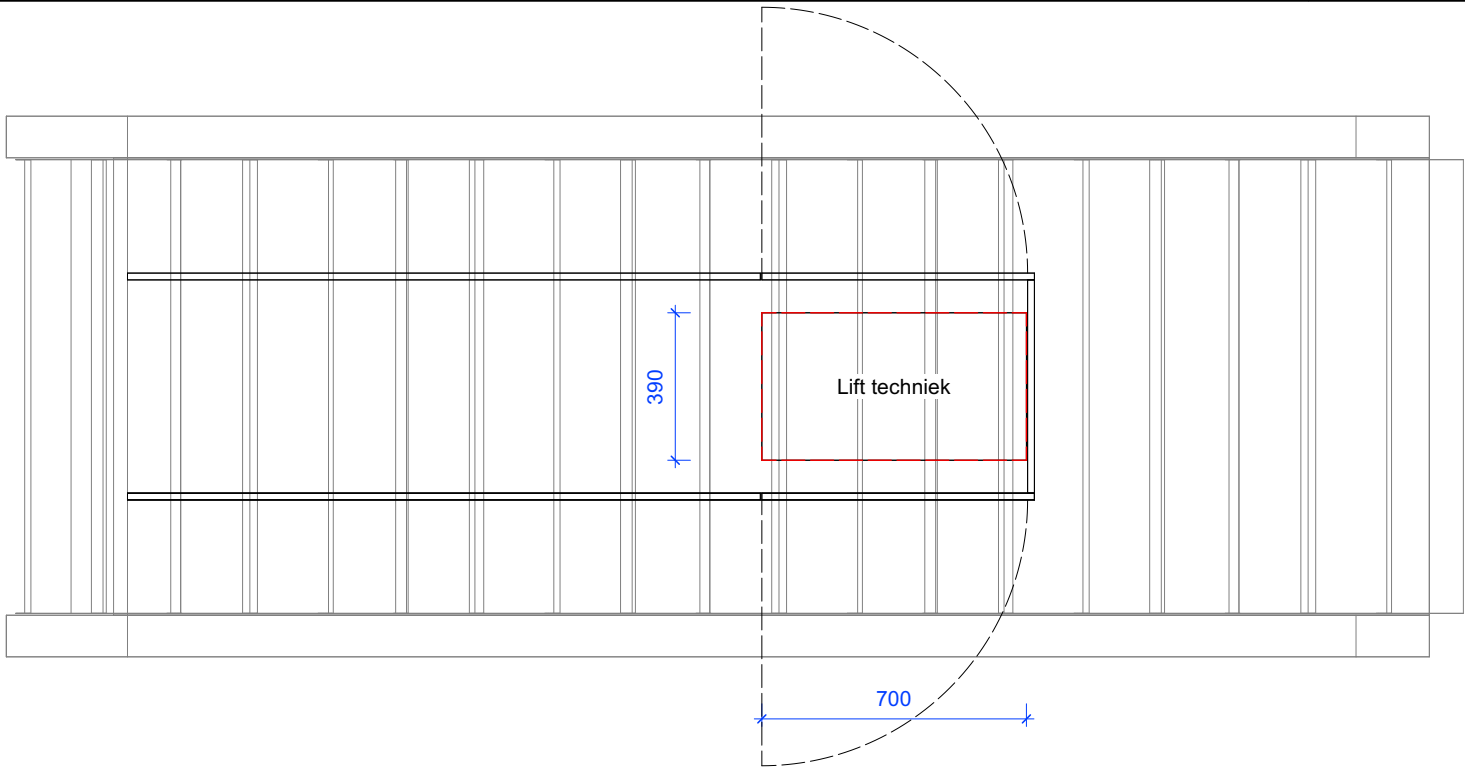


- Specificatie:**
- efficiënt omtimmeren van techniekkast lift
 - afmetingen techniekkast: 700 x 1540 x 390 mm [BxHxD]
 - aan twee zijden bereikbaar met afsluitbare deur
 - achterconstructie naar inzicht interieurbouwer

Alle maten in het werk nameten				
Revisie	Datum	Door	Toelichting	
hanratharchitect			Titel	
			Omtimmering lifttechniek	
			Tekeningnummer	Papierformaat
			M19	ISO A3
			Schaal	Printdatum
			1:10	05-06-2023
			Fase	Versiedatum
			Bestek	05-06-2023
			Project	
			Bibliotheek Made / Theek 5	
			Bernarduskerk Made	
Statensingel 179a 3039 LL. Rotterdam The Netherlands +31 10 265 6351 info@hanratharchitect.nl hanratharchitect.nl				

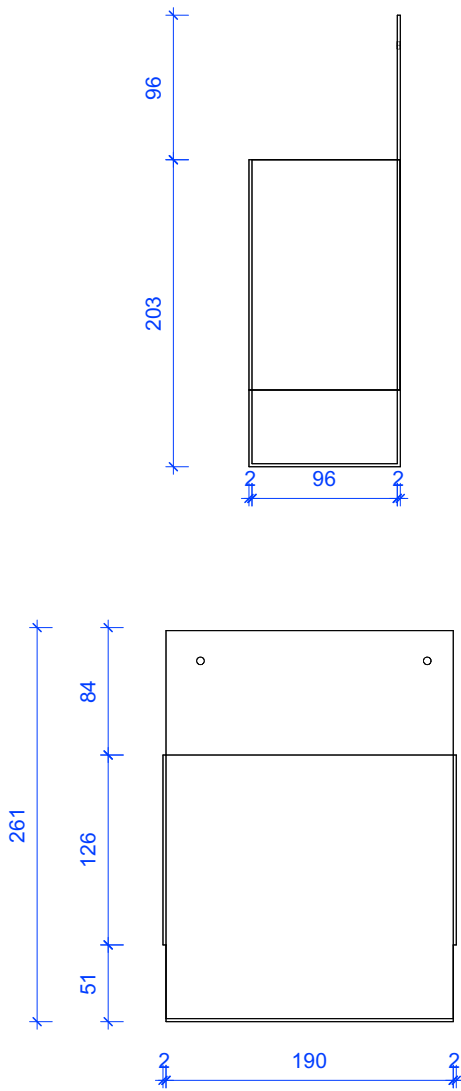

Tijdschriftenbak klein


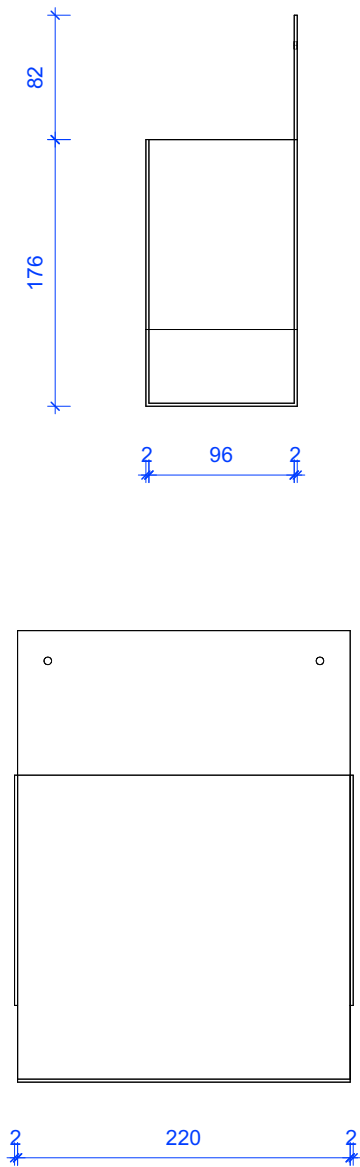


Tijdschriftenbak groot



Specificatie:
Aantal: 12 stuks. Nader te bepalen verdeling tussen groot en klein

2mm dik gezet staal
hoeken afgerond tbv veiligheid
inclusief montage in stenen wand

Alle maten in het werk nameten				
Revisie	Datum	Door	Toelichting	
hanratharchitect	Titel		Papierformaat	
	Jeugdtijdschriftbakjes		ISO A3	
	Tekeningnummer	Schaal	Fase	Printdatum
	M20	1:5	Bestek	05-06-2023
	Project		Versiedatum	
	Bibliotheek Made / Theek 5		05-06-2023	
Bernarduskerk Made				
Statensingel 179a 3039 LL. Rotterdam The Netherlands +31 10 265 6351 info@hanratharchitect.nl hanratharchitect.nl				

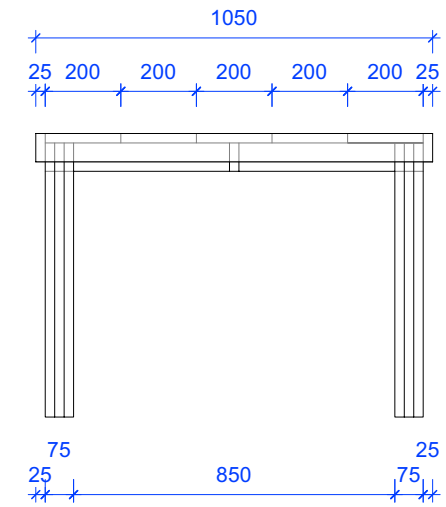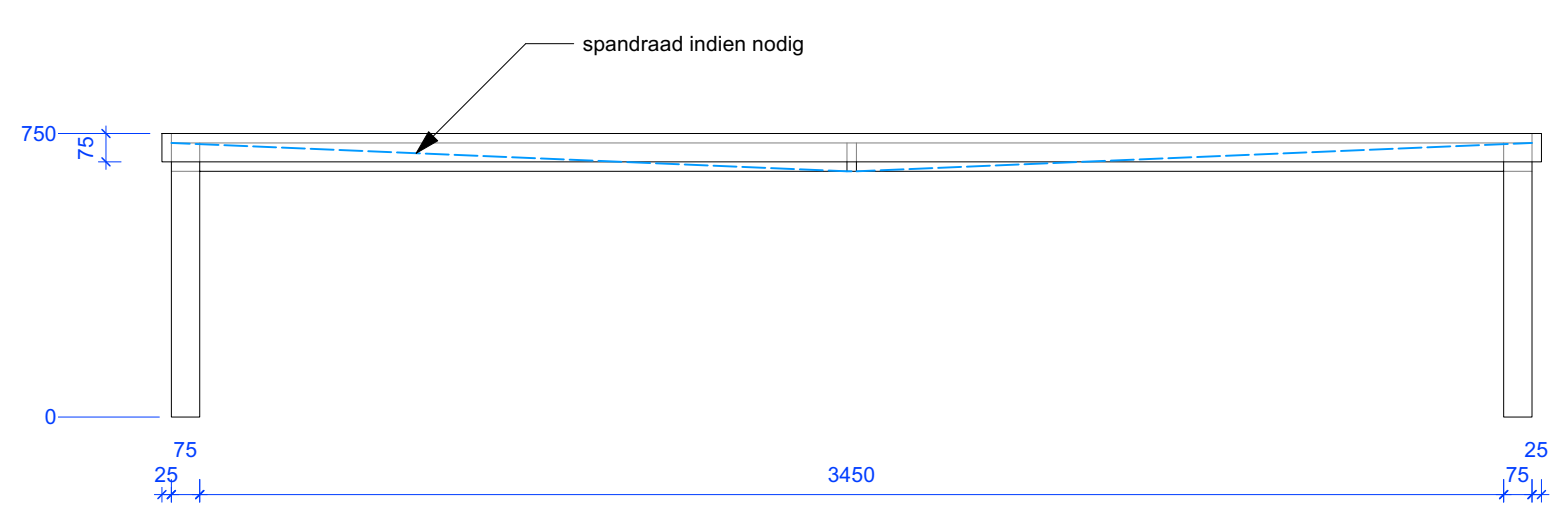

- Specificatie:**
- Aantal: 1 stuk
 - Eikenhout: hergebruik oude kerkbanken.
 - Delen met lamello's verbinden
 - Poten samengesteld uit 3 delen op elkaar
 - Delen worden door bouwkundig aannemer geschaafd aangeleverd
 - Indien nodig doorzakken voorkomen met stalen spandraad
 - Netto maat: 200x25mm. Lengtes van 4 tot 5 meter.

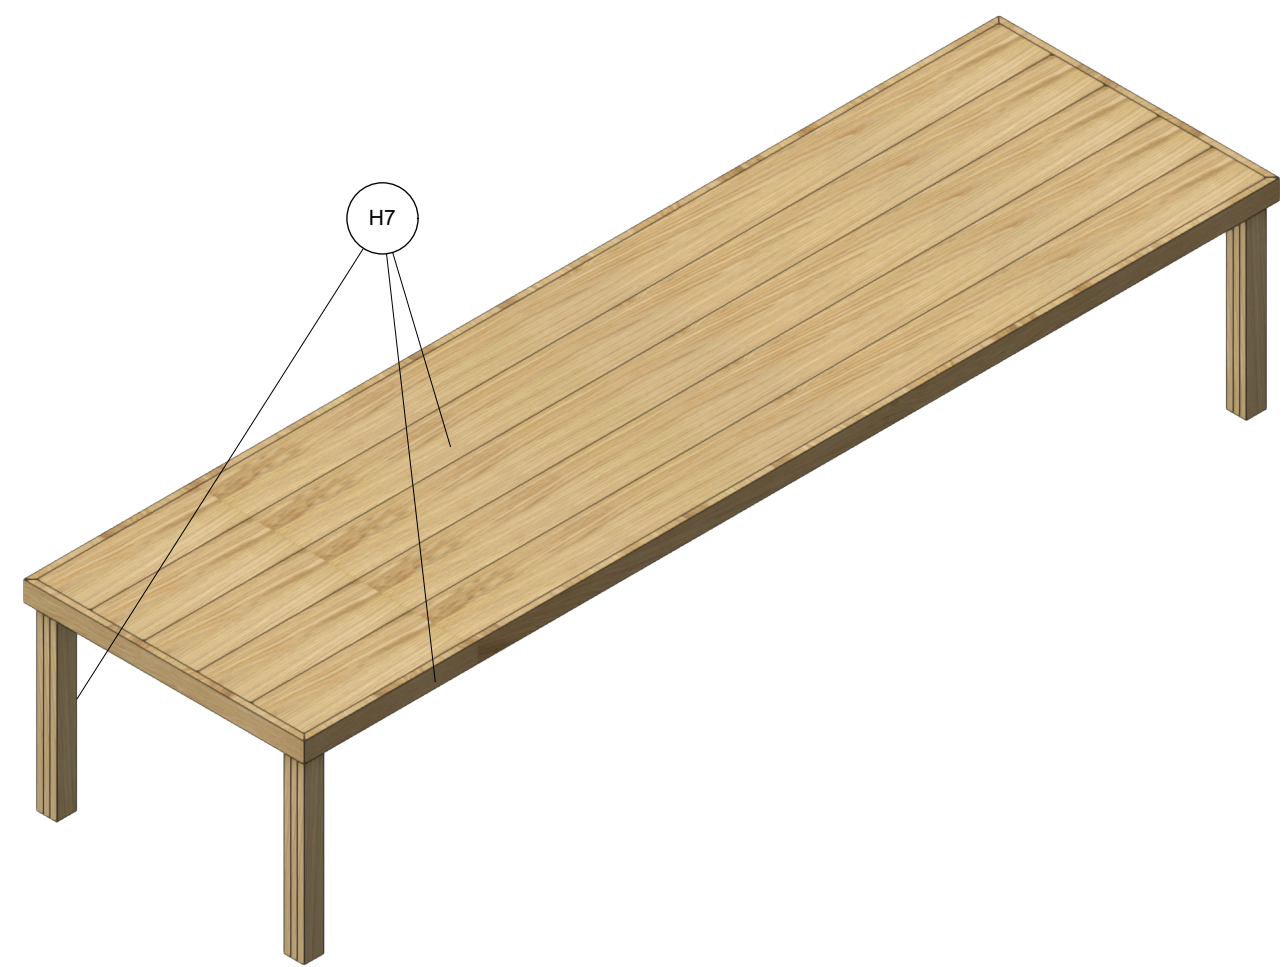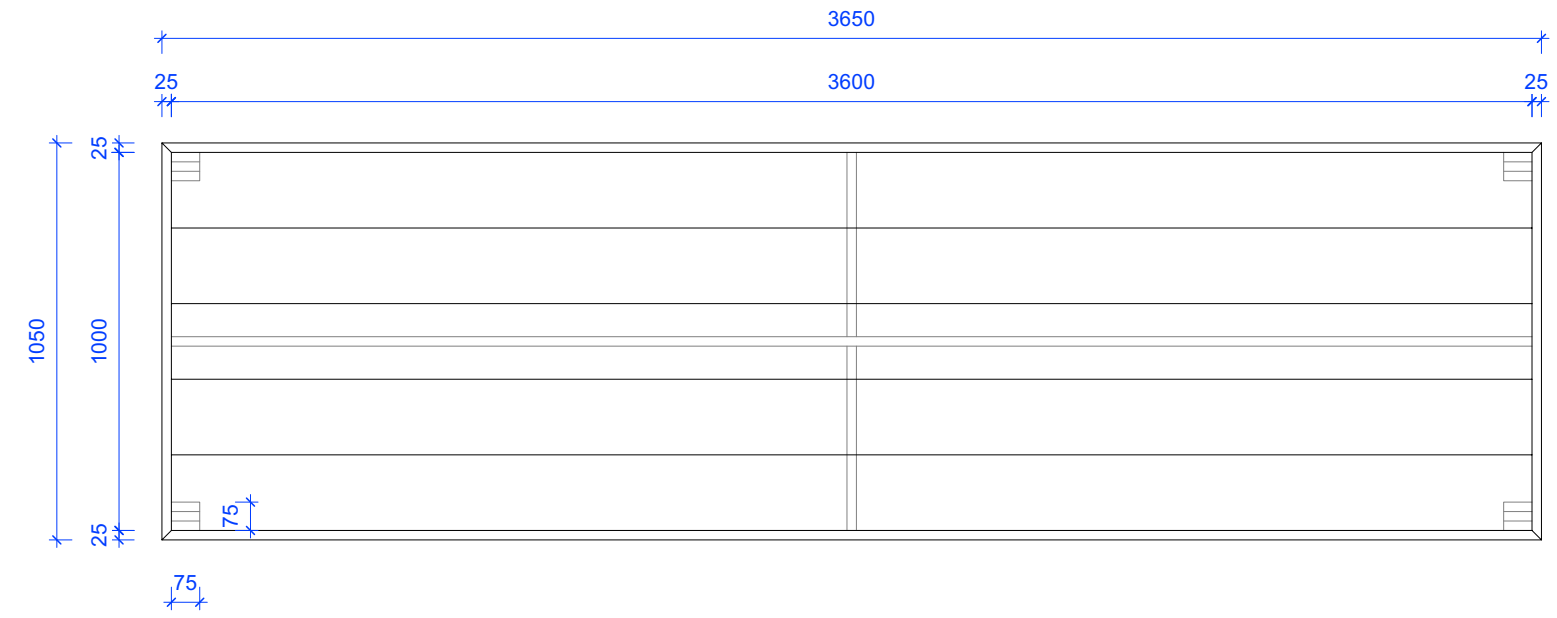

Alle maten in het werk nameten				
Revisie	Datum	Door	Toelichting	
hanratharchitect			Titel	
			Leestafel	
			Tekeningnummer	Papierformaat
			M21	ISO A3
			Schaal	Printdatum
			1:5	05-06-2023
			Fase	Versiedatum
			Bestek	05-06-2023
			Project	
			Bibliotheek Made / Theek 5	
			Bernarduskerk Made	
Statensingel 179a 3039 LL. Rotterdam The Netherlands +31 10 265 6351 info@hanratharchitect.nl hanratharchitect.nl				