



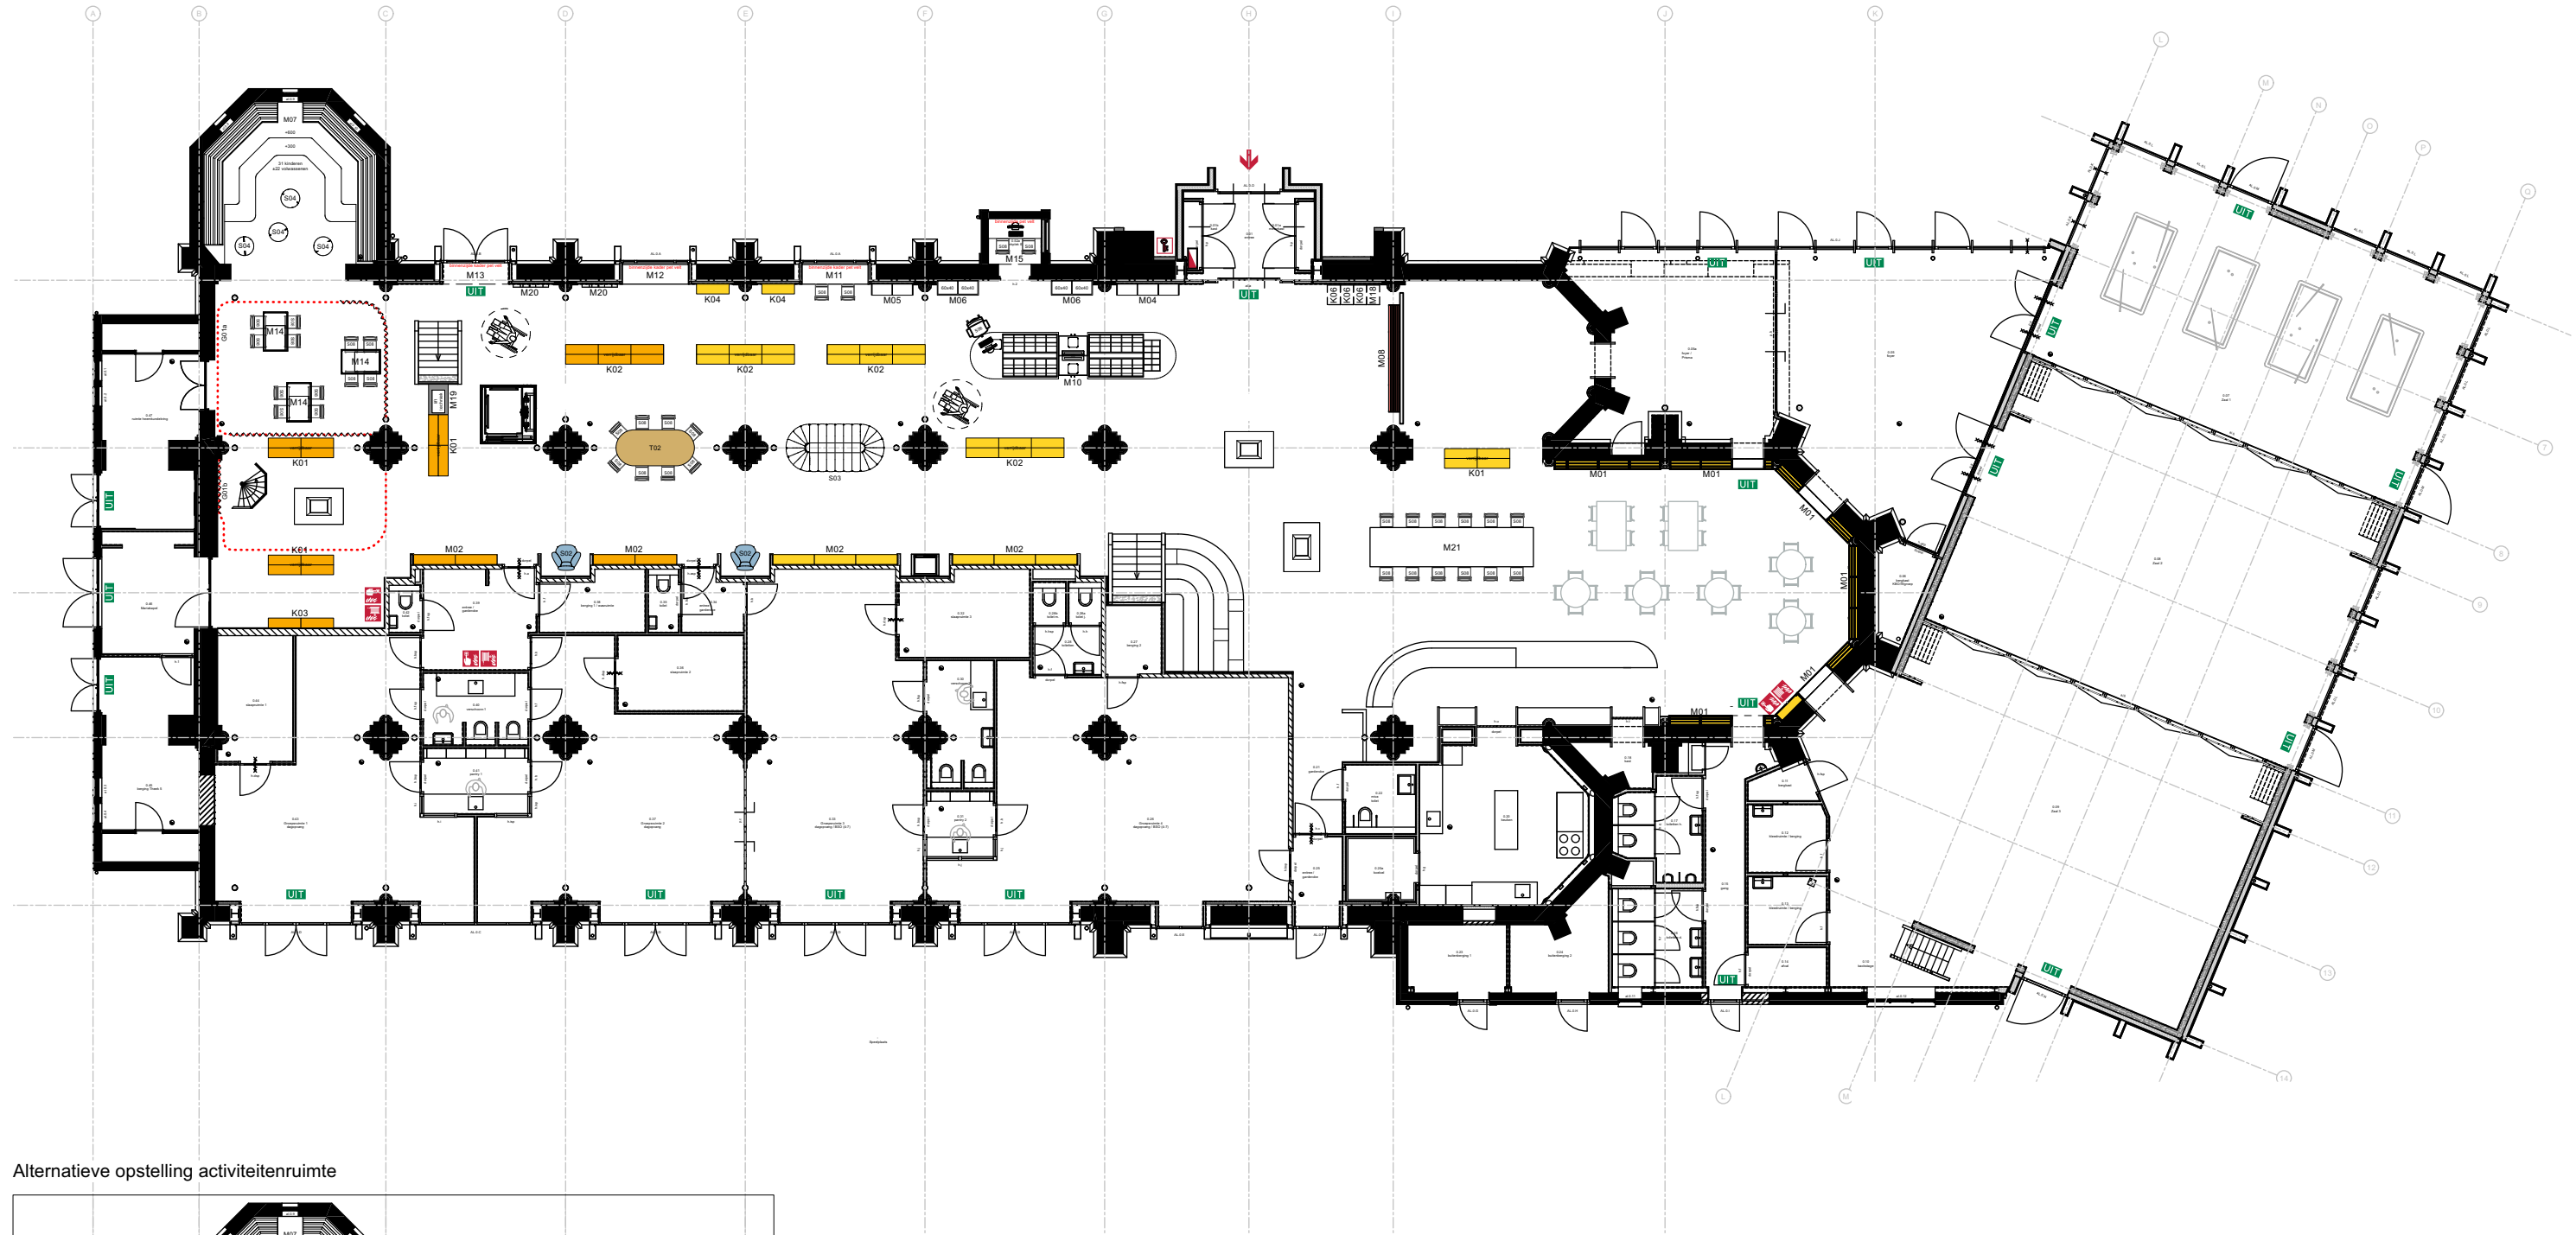


Alternatieve opstelling activiteitenruimte

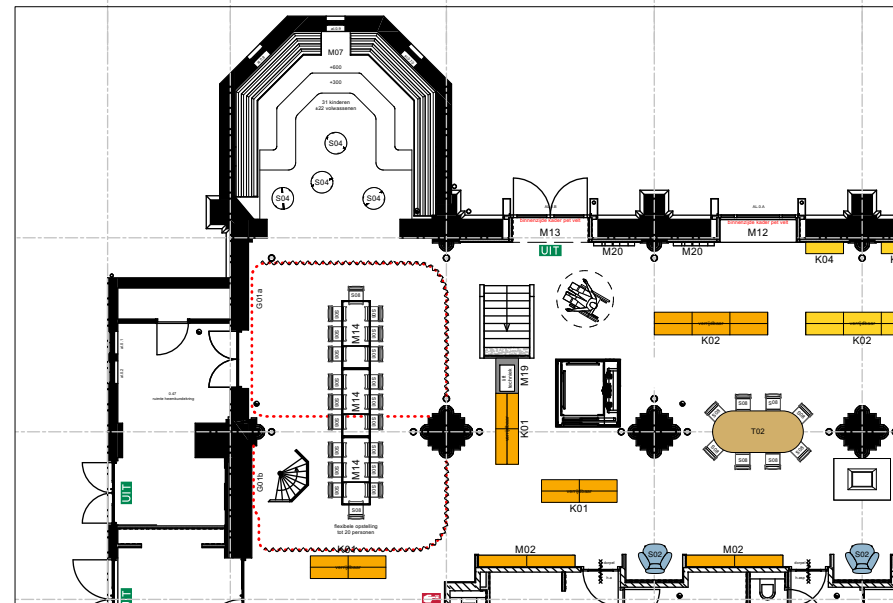

Meubelcodes worden voor zowel perceel 1 als 2 aangeven.
Meubels zonder code worden niet uitgevraagd.

Alle maten in het werk nameten

Revisie	Datum	Door	Toelichting		
hanratharchitect			Titel		Papierformaat
			Plattegrond BG		ISO A3
			Tekeningnummer	Schaal	Fase
			PG0	1:200	VO
			Project		Versiedatum
			Bernarduskerk Made		05-06-2023
			Made		
Statensingel 179a 3039 LL Rotterdam The Netherlands +31 10 265 6351 info@hanratharchitect.nl hanratharchitect.nl					

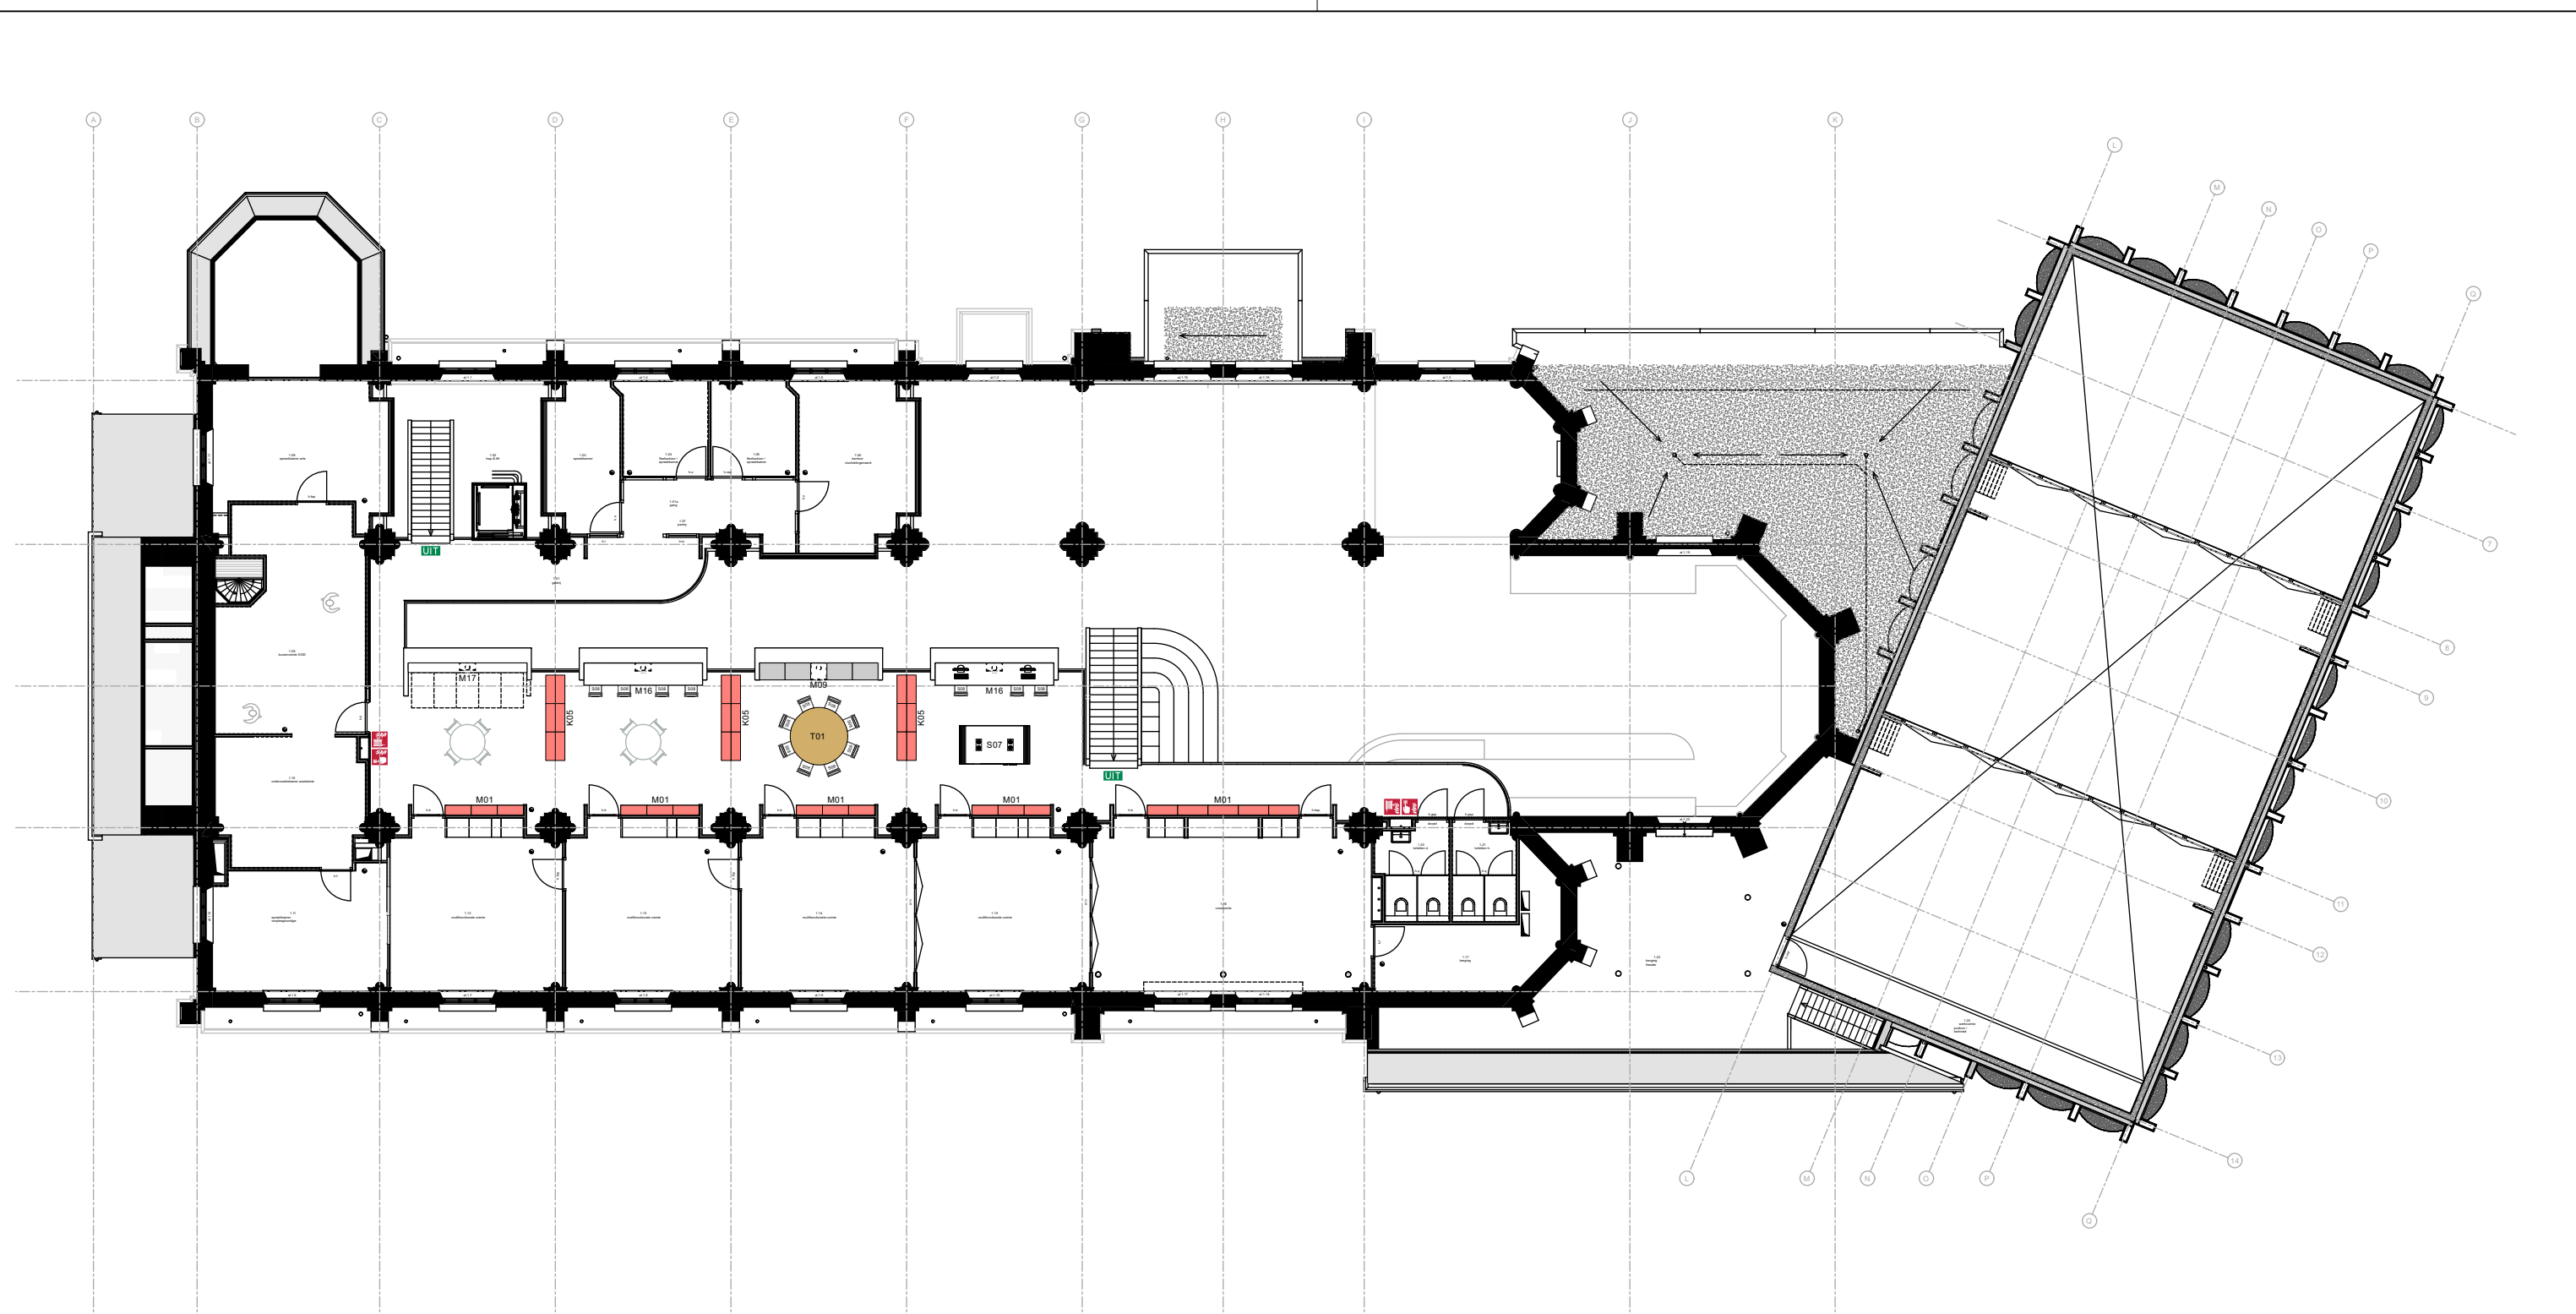

Meubelcodes worden voor zowel perceel 1 als 2 gegeven.
Meubels zonder code worden niet uitgevraagd.

Alle maten in het werk nameten

Revisie	Datum	Door	Toelichting			
hanratharchitect			Titel		Papierformaat	
			Plattegrond 1		ISO A3	
			Tekeningnummer	Schaal	Fase	Printdatum
			PG1	1:200	VO	05-06-2023
			Project	Fase		Versiedatum
			Bernarduskerk Made		05-06-2023	
			Made			
Statensingel 179a 3039 LL Rotterdam The Netherlands +31 10 265 6351 info@hanratharchitect.nl hanratharchitect.nl						