


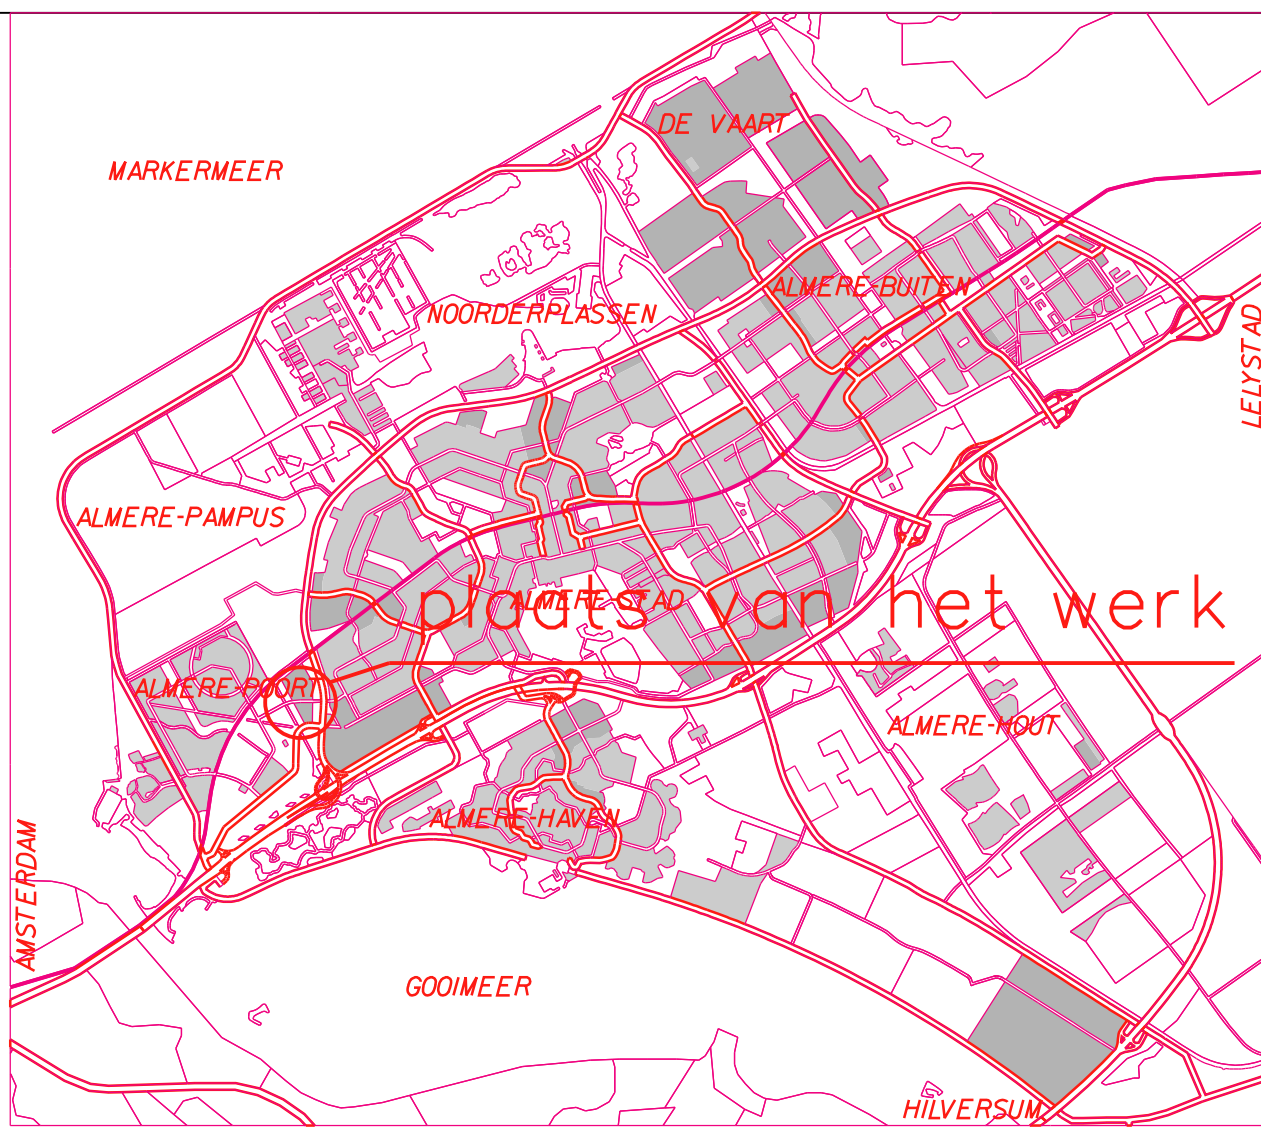

algemeen overzicht schaal 1:100.000

- Verklaring**
- RWA-riool beton of PP, met put, met b.o.b. hoogte inlating en put.
 - trottoirkruis eendelig, Afgevoerd 1-125/100 (50) of gelijkwaardig.
 - Rijk aanbrengen op bestaand, uitgevoerd inlatingen uitvoeren waarmede.
 - trottoirband 180/200x25mm, met betonnen.
 - betonband 80x200mm, kleur zwart.
 - aanbrengen tegels 25x25cm met basaltvloer, halfsteensverband.
 - Rijk aanbrengen op bestaand, uitgevoerd inlatingen uitvoeren waarmede.
 - aanbrengen bss grijs diepogverband.
 - Aanbrengen haag 1 meter breed.
 - zand ontgraven en min. 0,40m gerijpte klei aanbrengen.

Halen in meters, tenzij anders vermeld.
Materiële maten in mm, tenzij anders vermeld.
Pijlmaten in meters t.o.v. N.A.P., tenzij anders vermeld.
Diameters in mm, tenzij anders vermeld.



Gemeente Almere
postbus 100
1200 AE ALMERE
tel. 020 461 0000

STADSRUIMTE
Projectmanagement en Contractvoorbereiding

Project:
**Raamovereenkomst TA Hogekant en Lagekant
in gebied 4C1 en 4C4 te Almere Poort**

Onderdeel:
Deelopdracht 1: Neonweg

Tekenaar: F. v.d. Hazeel	Besteknummer: n.t.b.	Fase: n.t.b.	Schaal: 1:250
Projectmanager: M. Yazoubi	Documentnr: 1	Formaat: A0	Bladnummer: 1
Status: CONCEPT	Datum: 09-03-2023	Wijziging: 09-03-2023	Aantal bladen: 1
Bestandnaam: rwa-riool			

