Detail 1 1 : 200

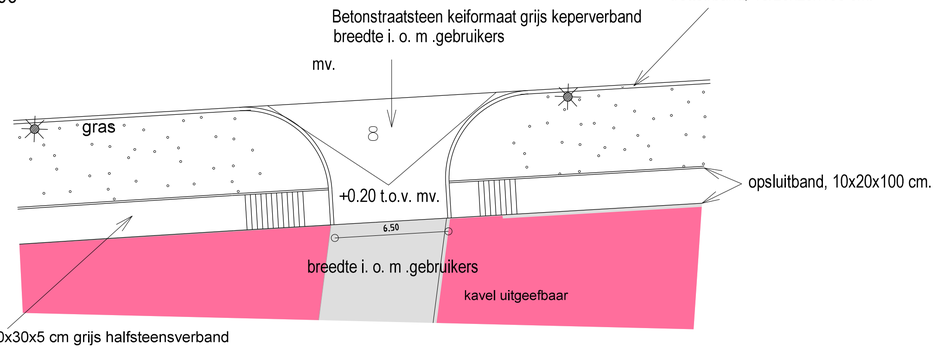

Detail 2 1 : 200

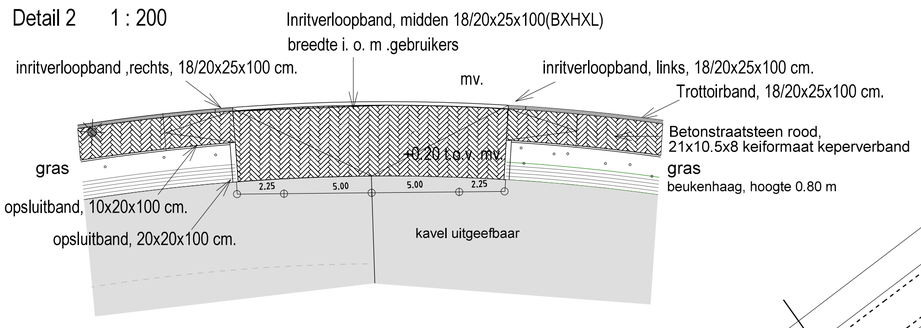

Detail 4 1 : 200

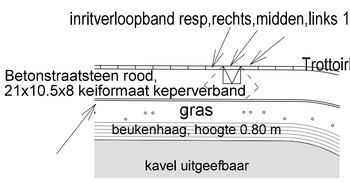

Detail 3 1 : 200

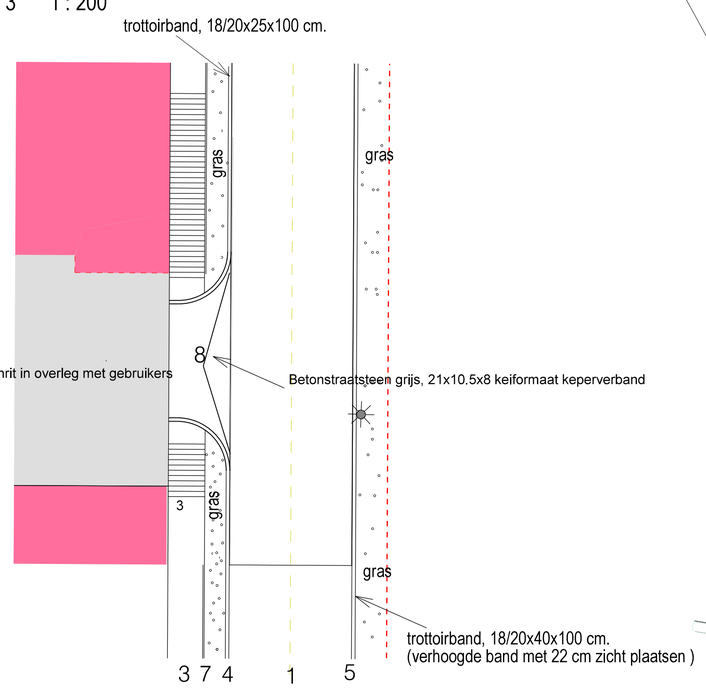

let op bestaande situatie aanpassen conform inrichtingsplan!

zie detail 1

trottoir uitzetten vanuit de as
zie profiel
bebouwing is niet overal uitgiftegrens

zie detail 2

zie detail 4

zie detail 4

recycle perron

mogelijke lokatie zendmast

zie detail 3

zie detail 4

Pompput toegankelijk via de busbaan.
Groene inrichting met kunststof grasplaten gewenst.

uitzichtdriehoek!
begane grond vrij van bebouwing
tot 3.50 m. t.o.v. vloerpeil

Voor verdere uitwerking oversteek ;
Zie matenplan busbaan tek. nr. BB410/420.dgn blad1

kerende constructie meenemen in bouwkundig plan

spoorbaan

Legenda

- uit te geven bedrijfsterrein
- bestaande bedrijfspanden
- toekomstige bedrijfspanden
- rooilijnen
- asfalt
- water
- plangrens
- gras

OPPERVLAKTEN;

Binnen plangrenzen totaal 204101 m2
Uitgeefbaar alle vier delen 158473 m2
Openbaar groen nu 17992 m2
Openbare verharding 27706 m2

VERHARDINGEN

1 Asfalt
2 Betonstraatsteen rood, 21x10.5x8 keiformaat keperverband
3 Tegel 30x30x5 cm grijs halfsteensverband

4 Trottoirband 18/20x25x100, grijs
5 Trottoirband 18/20x40x100, grijs, verhoogde band met 22cm zicht plaatsen
6 Inritverloopband 18/20x 25x100, grijs rechts,midden,links
7 Opsluitband 10x20x100, grijs
8 Betonstraatstenen 21x10,5x8, keiformaat grijs,keperverband
9 Rotondeblok, grijs (profiel 6)
10a Verloopband van 18/20x40 naar 18/20x25, grijs
10b Verloopband van 18/20x25 naar 18/20x40, grijs

BEPLANTING

- Gras met groepen Narcissen
  Narcissus 'White Marvel' (rotonde)
- (P) Populus canadensis "Robusta" - Populier
- (L) Liquidambar styraciflua - Amberboom
- (G) Geschenk bomen: Liquidambar styraciflua - Amberboom
- Hekwerk busbaan 1.00 m hoog
  begroeid met Hedera - Klimop
- Fa. Fagus sylvatica -Beukenhaag, hoogte 0.80 meter

STRAATMEUBILAIR

- Invalideinrit (detail 4)
- Lichtmast 6,5 hoog Disq
  plaats afstemmen met inrit

Wijzigingen t o v inrichtingsplan 2002;

Hoger aangelegde busbaan
Fietsontsluiting Elementendreef vervallen
Materialisatie totale plan
Streekbus over Argonweg; kruispunt Busbaan Argonweg aangepast
Breedte Neonweg van 7 meter naar 6.5 meter;
hiermee zijn de fietsstroken vervallen

Opmerkingen;
Inritten afstemmen op terreininrichting kavels
Busbaaninrichting zie Matenplan Verkeer; bb410420.dgn blad1
Geschenkbomen zijn bomen die de gemeente aan de eigenaar van de kavel schenkt.
Trottoirband 18/20x40x100 met 22 cm zicht plaatsen (verhoogde trottoirband)
Basisvariant uitgewerkt

Gemeente Almere G.O.

Almere Poort
Inrichtingsplan 4C1 - incl. Details
Bedrijventerrein "Hogekant"
Blad 1 van 2

getekend	jvw	
datum	8-8-2018	
formaat		
akkoord S.V.		
V.G.J.		
G.W.		
G.B.		
wijz. d.d	akkoord	
wijz. d.d	akkoord	
wijz. d.d	akkoord	

schaal 1:1000/1:200 G\SenL\POORT\Plip4C1Hogekant archief nr. s104001