



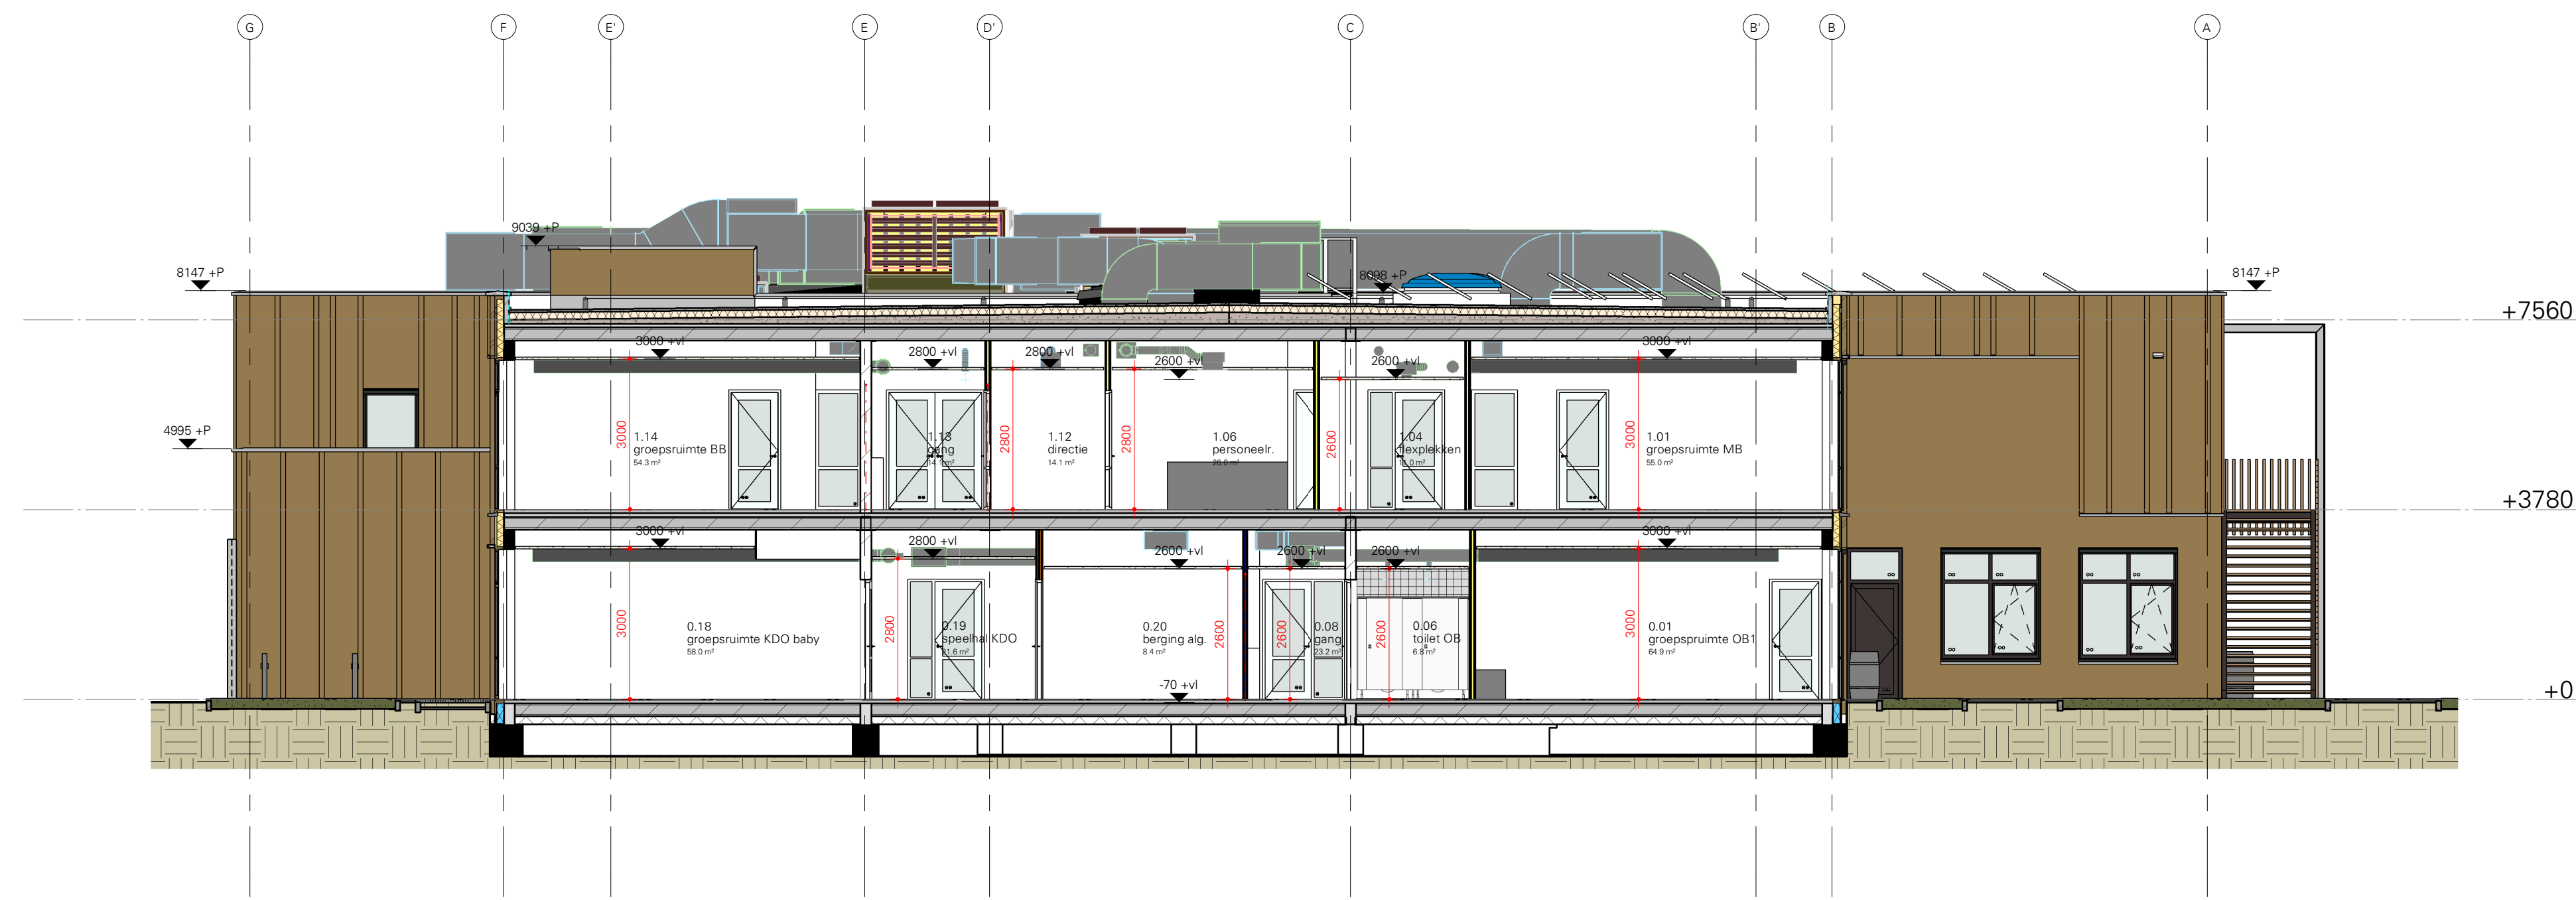


Doorsnede A  
1 : 100




Doorsnede C  
1 : 100

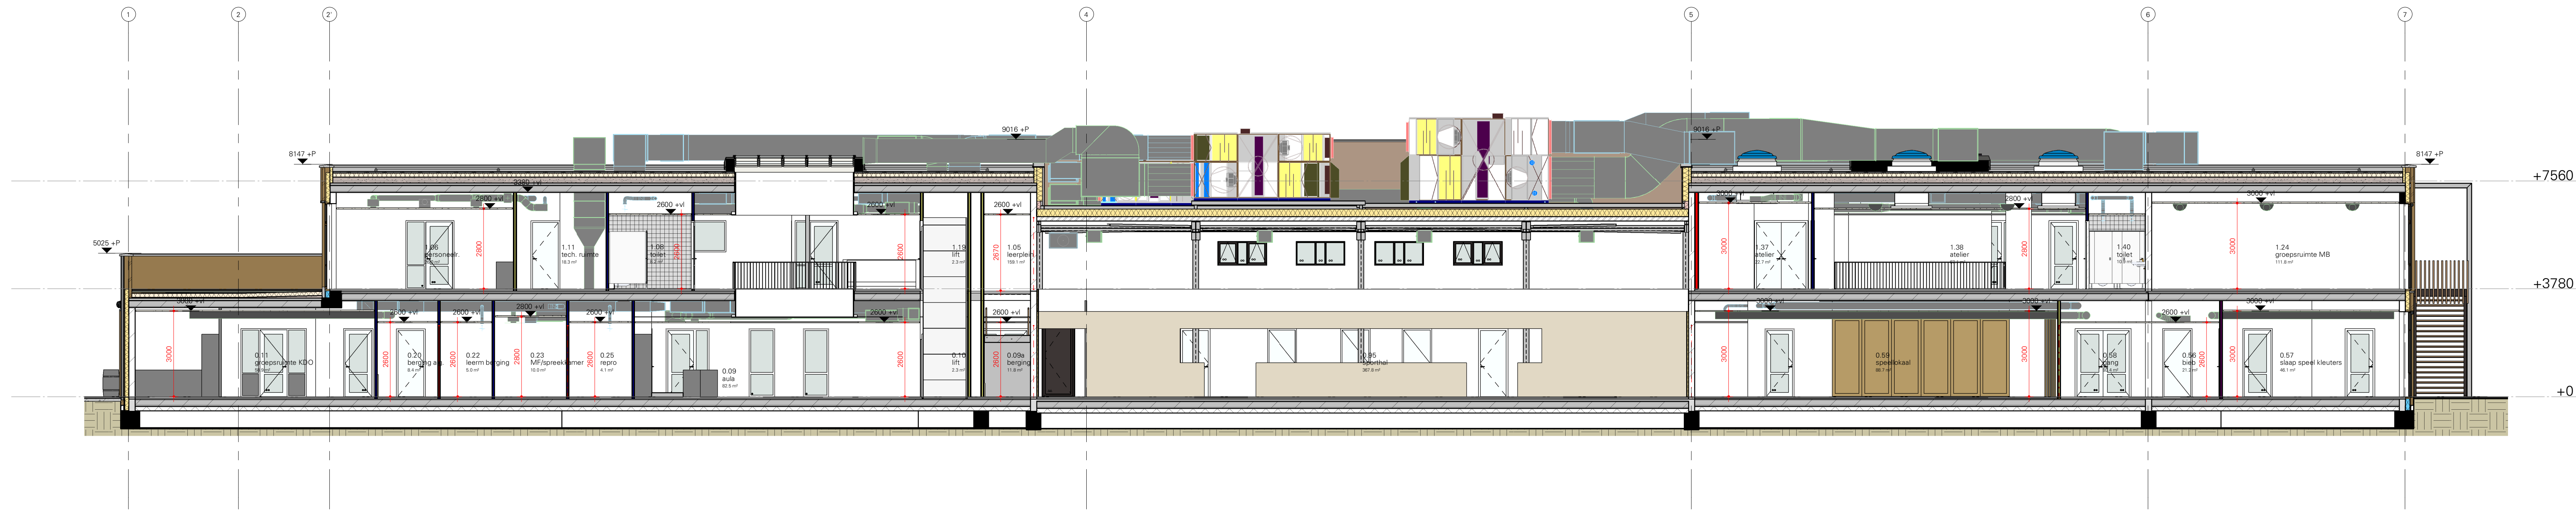


Doorsnede B  
1 : 100

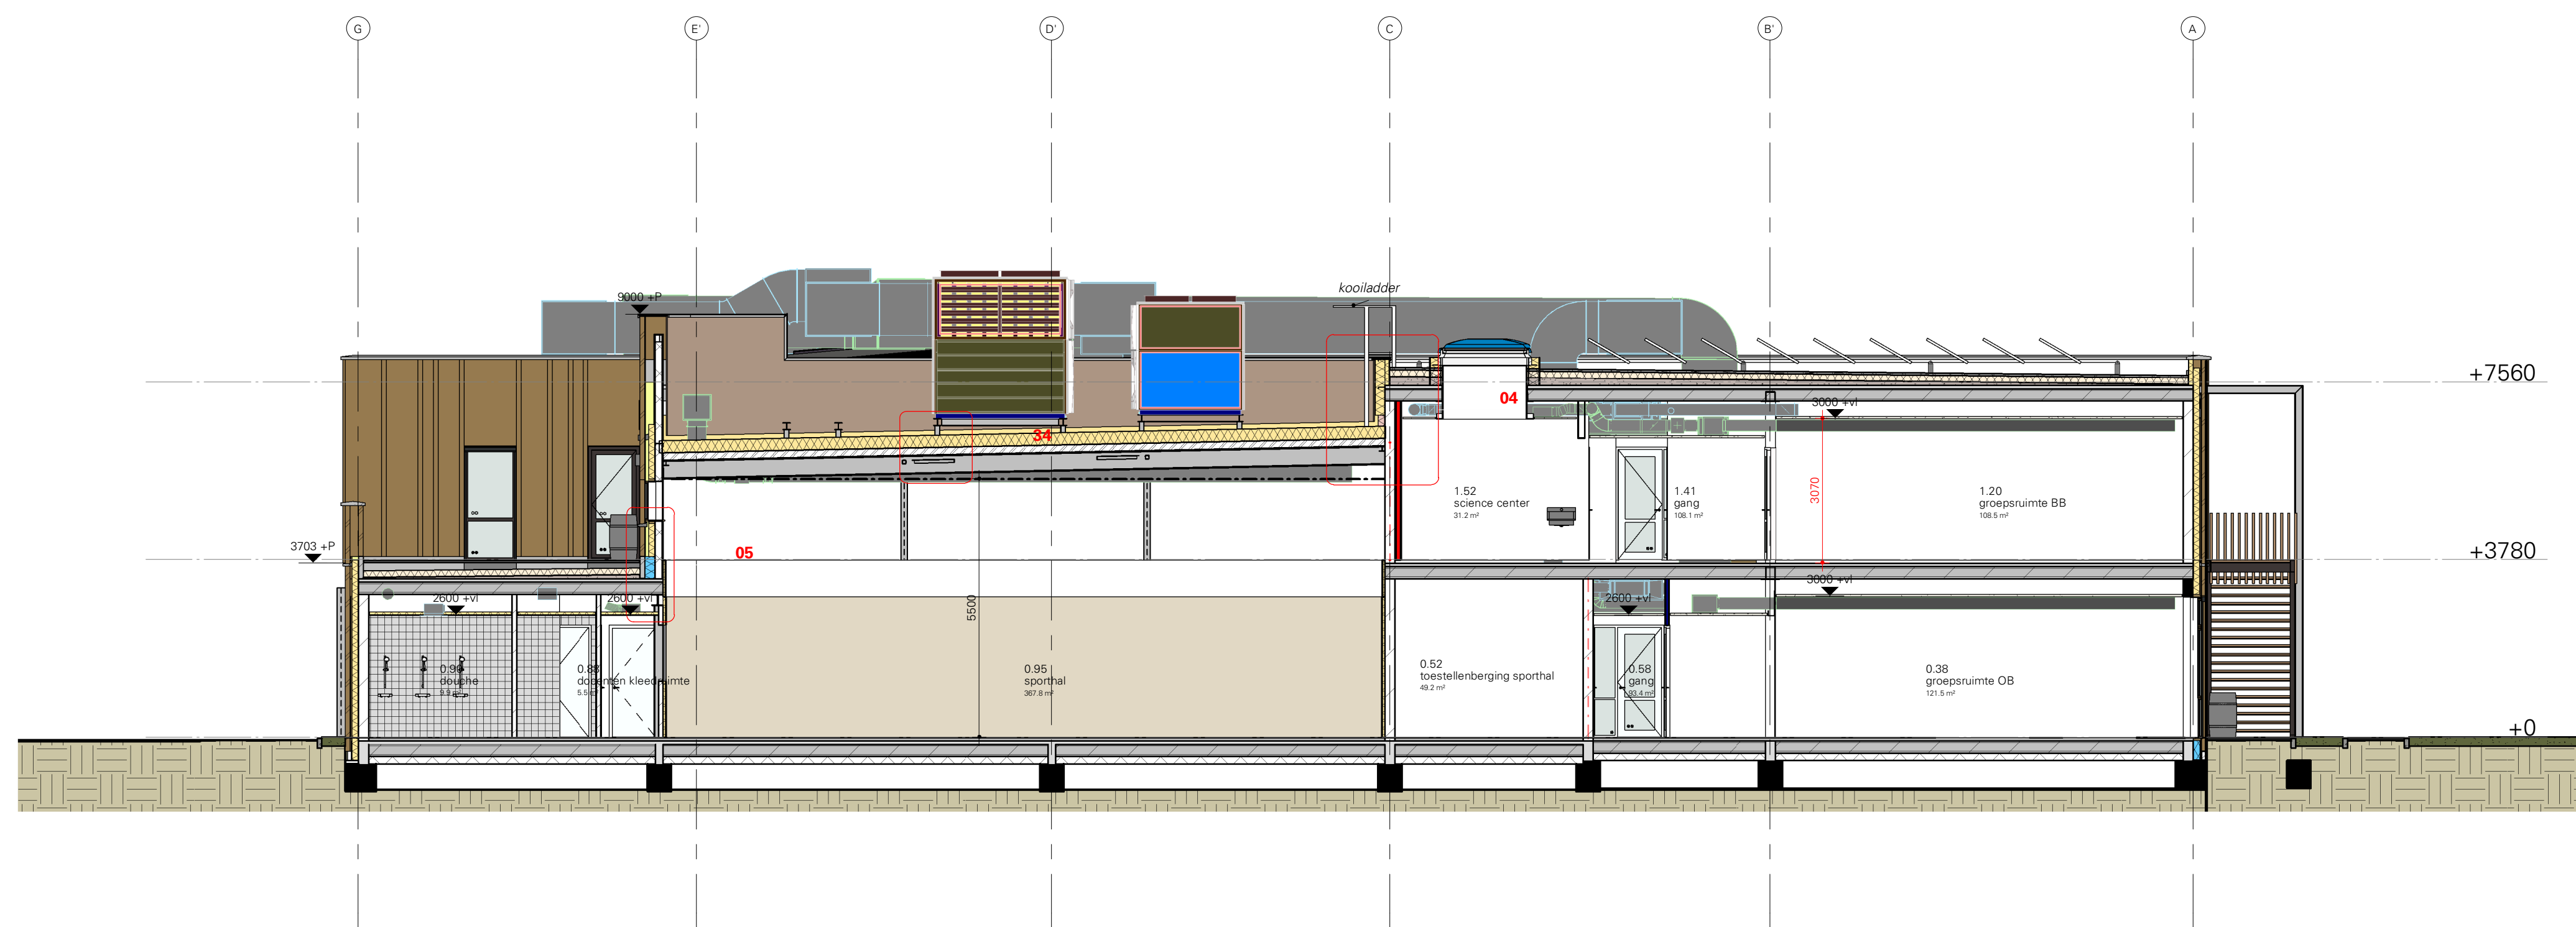

doorsnede D  
1 : 100

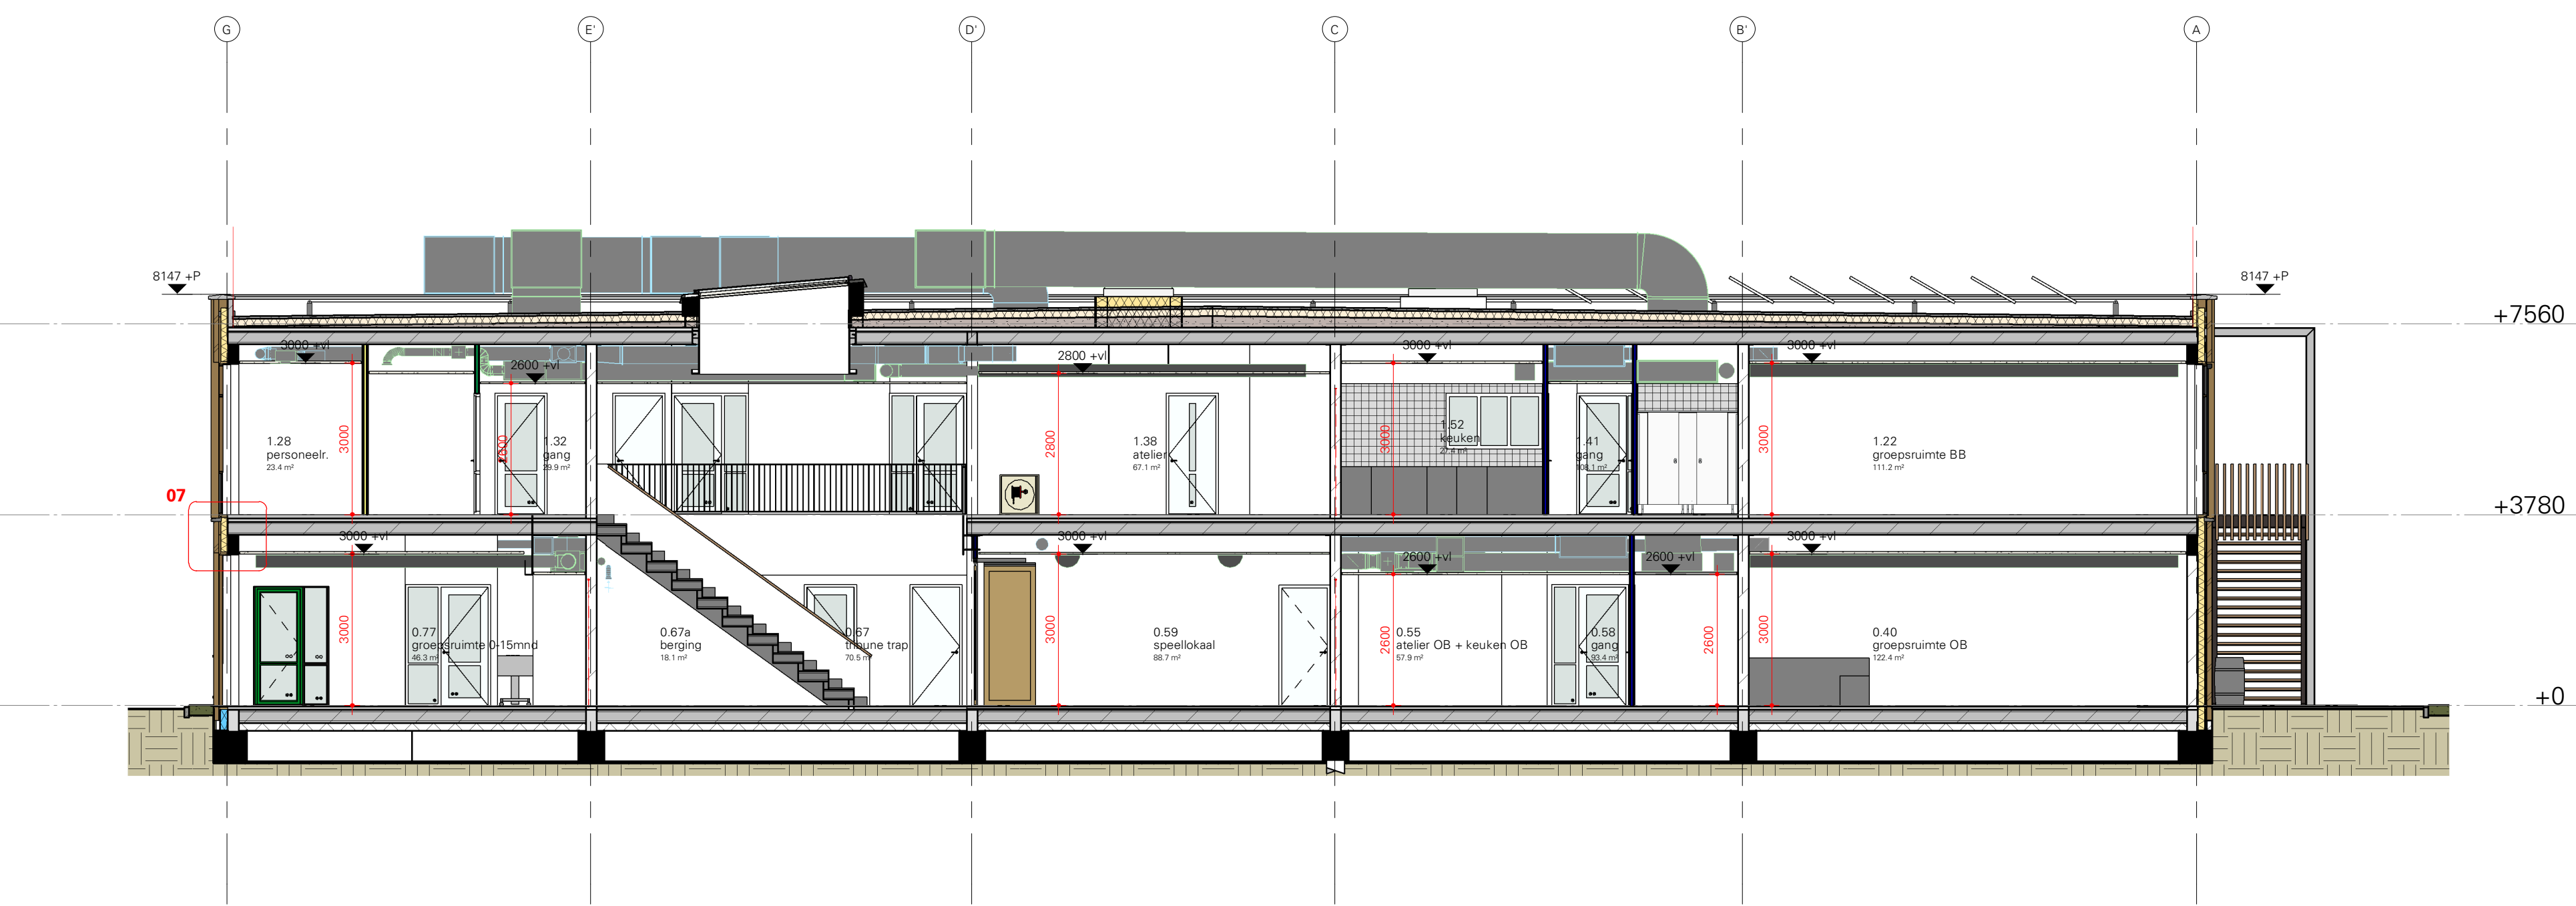

Doorsnede E  
1 : 100

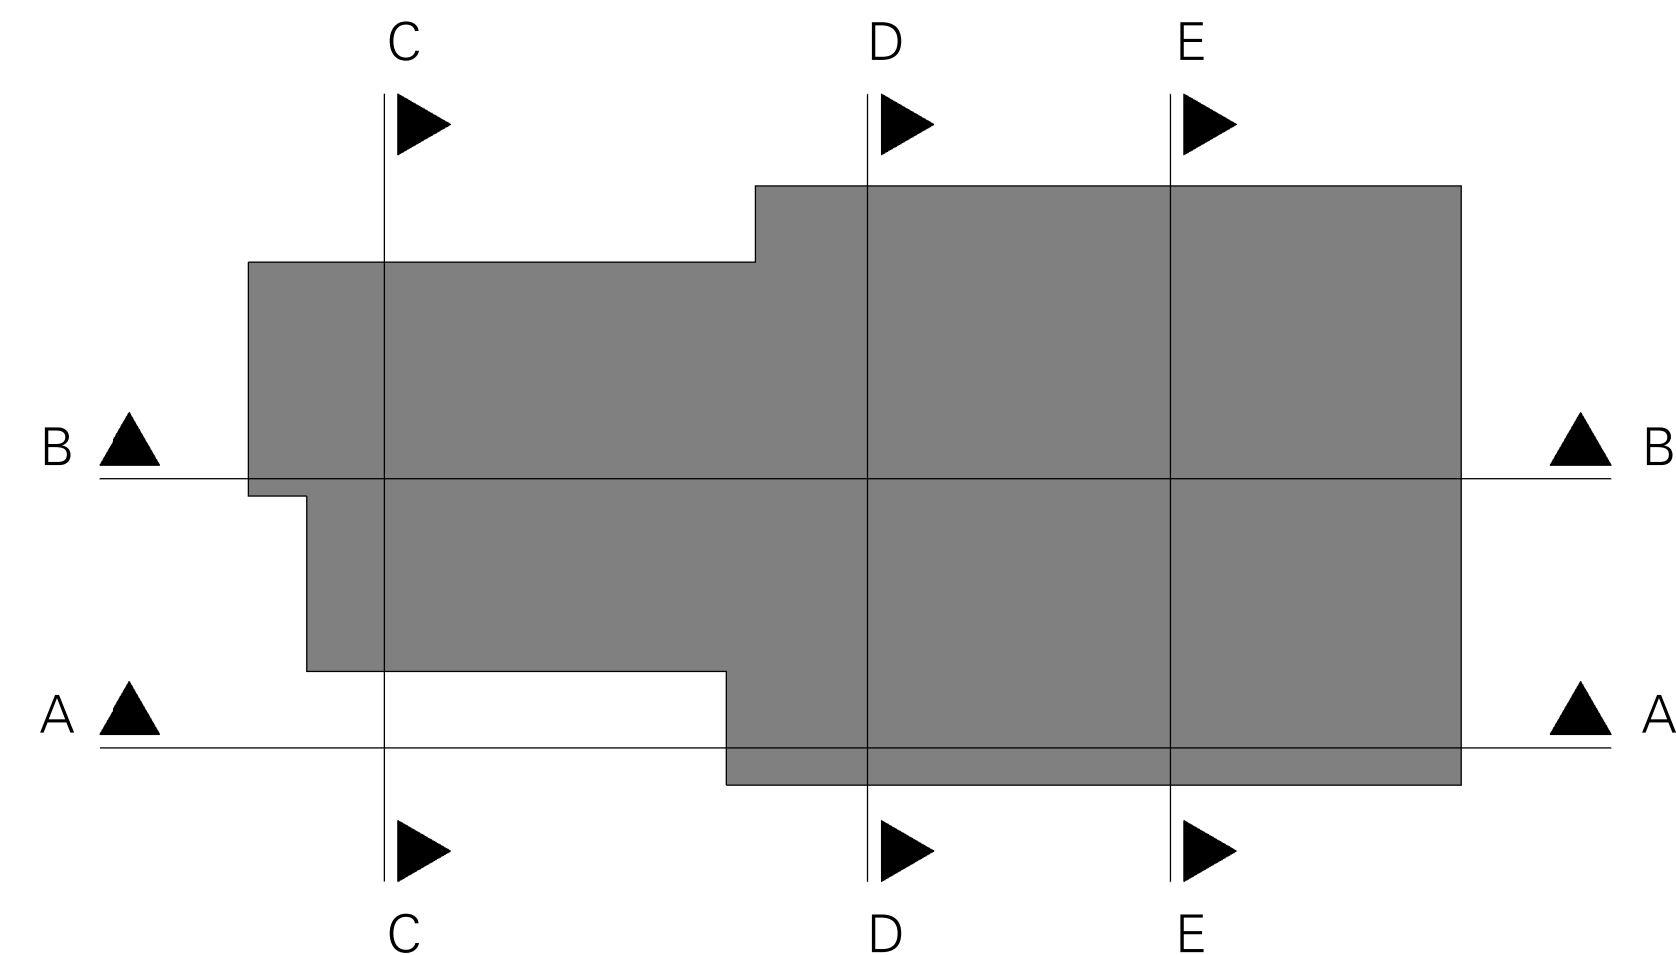

L K S V D a r c h i t e c t e n

definitief ontwerp / CONCEPT / DO-05

project  
RC Pijnacker Noord  
Groen van Pijnackerlaan 1 te Pijnacker  
opdrachtgever  
Gemeente Pijnacker-Noord  
Postbus 1, 2640AA Pijnacker  
onderwerp  
Doorsneden  
A t/m E  
datum  
27-05-2022  
gemaakt  
LAD - 1640044  
getekend  
Michiel Post / Martijn ter Huene  
bevestigd  
Autodesk Docs (R) C Pijnacker Noord/R) C Pijnacker  
Noord (R) 101-100\_SWK\_R22.rvt