
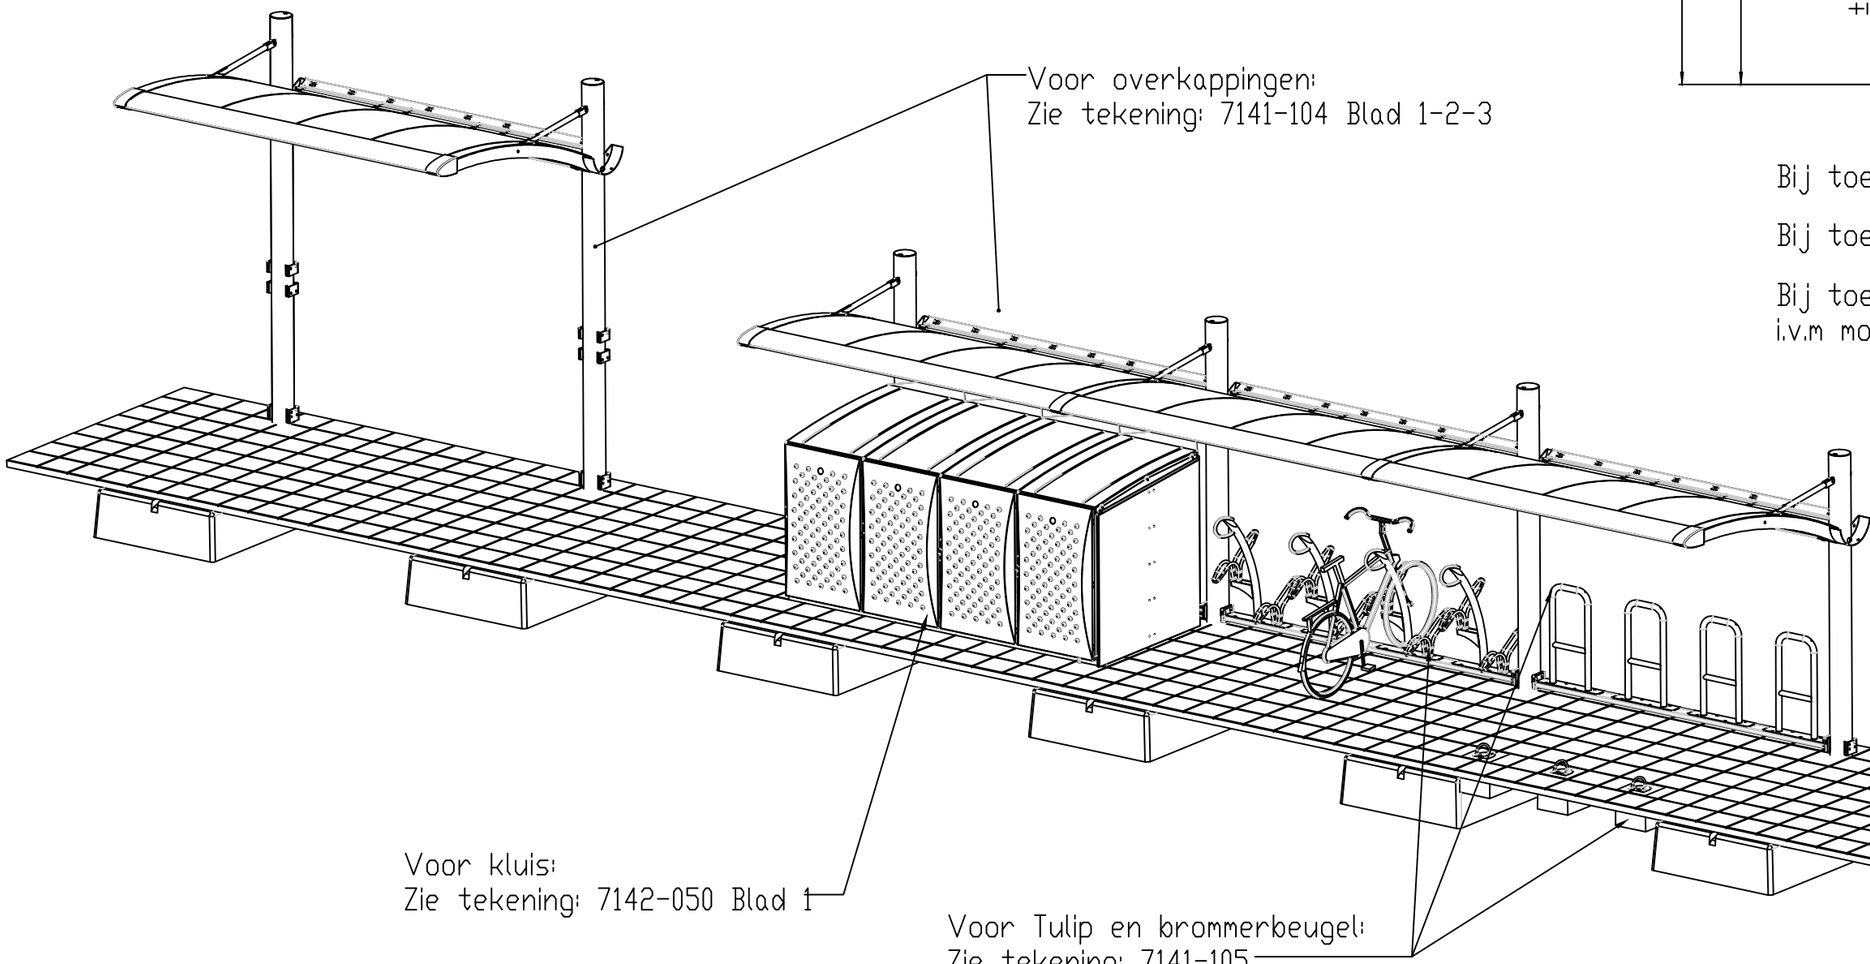


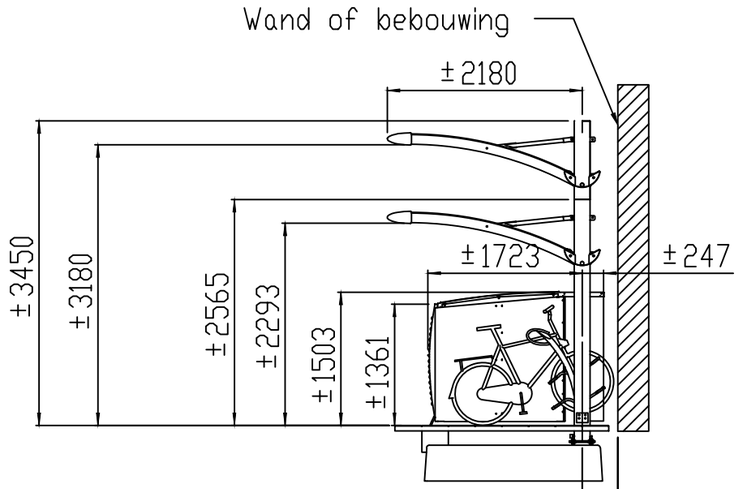

Bij toepassing tulip min. 400

Bij toepassing dubbellaags min. 500

Bij toepassing kluis min.
i.v.m montageruimte 775

Plaatsingssituatie

	WIJZ: B	Maten toegevoegd	16-09-2019	MG
	REV.	WIJZIGINGEN	DATUM	PAR.

Maaiveld fietsparkeren	DATUM:	24-06-2015
	GETEKEND:	M.v.d.Goor
OMSCHRIJVING: Overzichtstekening Enkelzijdig	SCHAAL:	1:200
	FORMAAT:	A3
ProRail	WERKNR:	-
Tolerantie Klasse: ISO 2768-m Ruwheids Klasse:	CONC/DEF:	-
MATEN IN MM (TENZIJ ANDERS VERMELD)	GEKONTR:	-
AMERIKAANSE PROJECTIE	7141-106	BLAD: 1/1

ALLE RECHTEN VOORBEHOUDEN. VERVEELVOUDIGING OF OPENBAARMAKING, GEHEEL OF GEDEELTELIJK, IS NIET TOEGESTAAN ZONDER SCHRIFTELIJKE TOESTEMMING VAN DE AANSPRAKELIJKHEIDSTELLER.

ALL RIGHTS ARE RESERVED. REPRODUCTION IN WHOLE OR IN PART IS PROHIBITED WITHOUT THE WRITTEN CONSENT OF THE COPYRIGHT OWNER.