
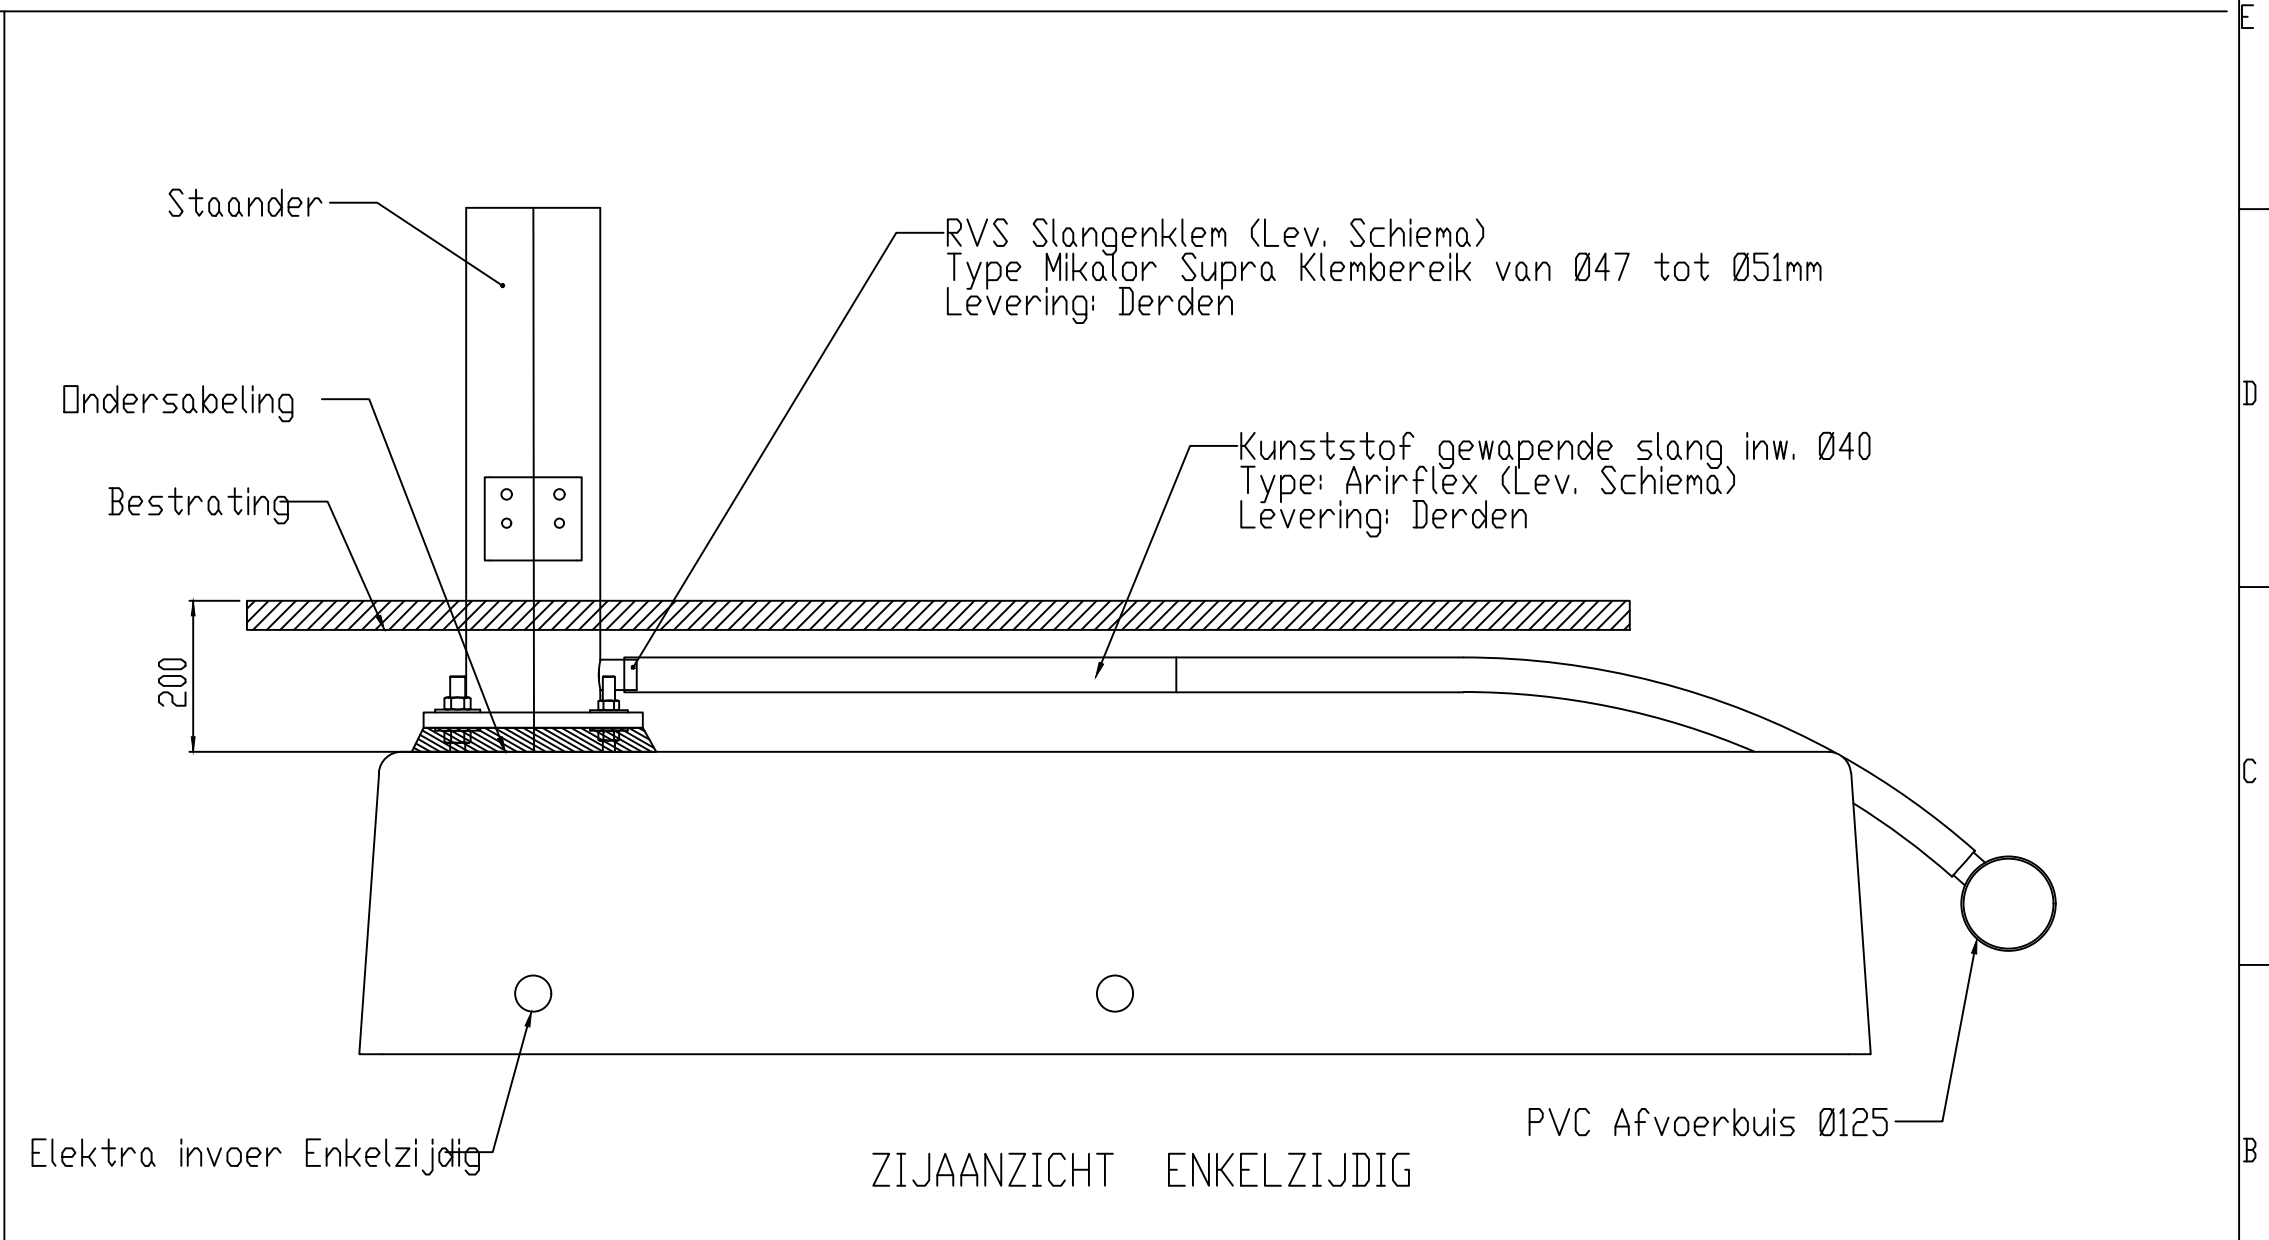
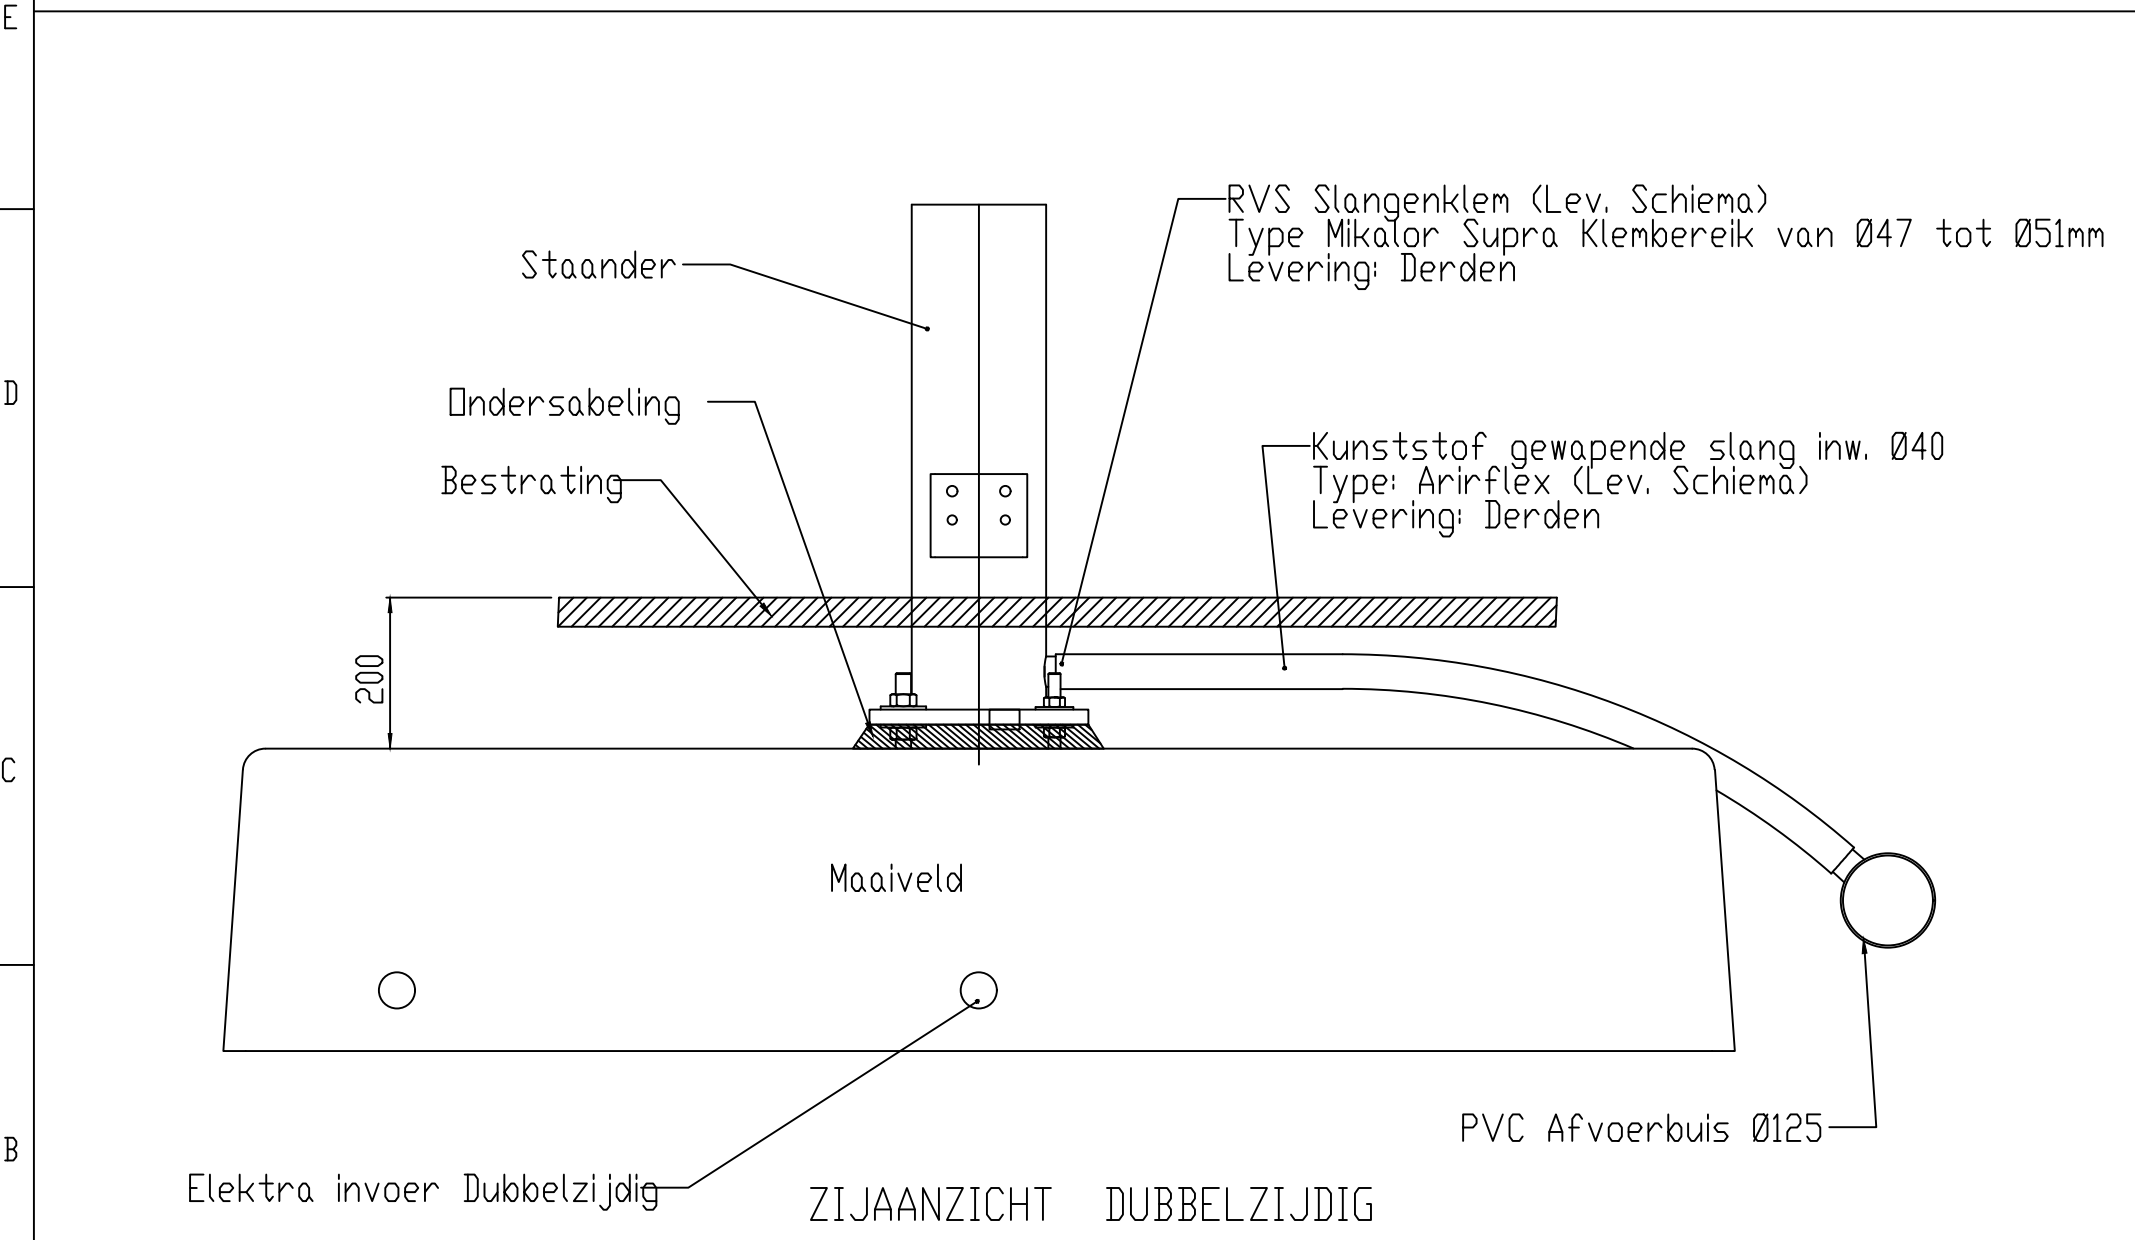


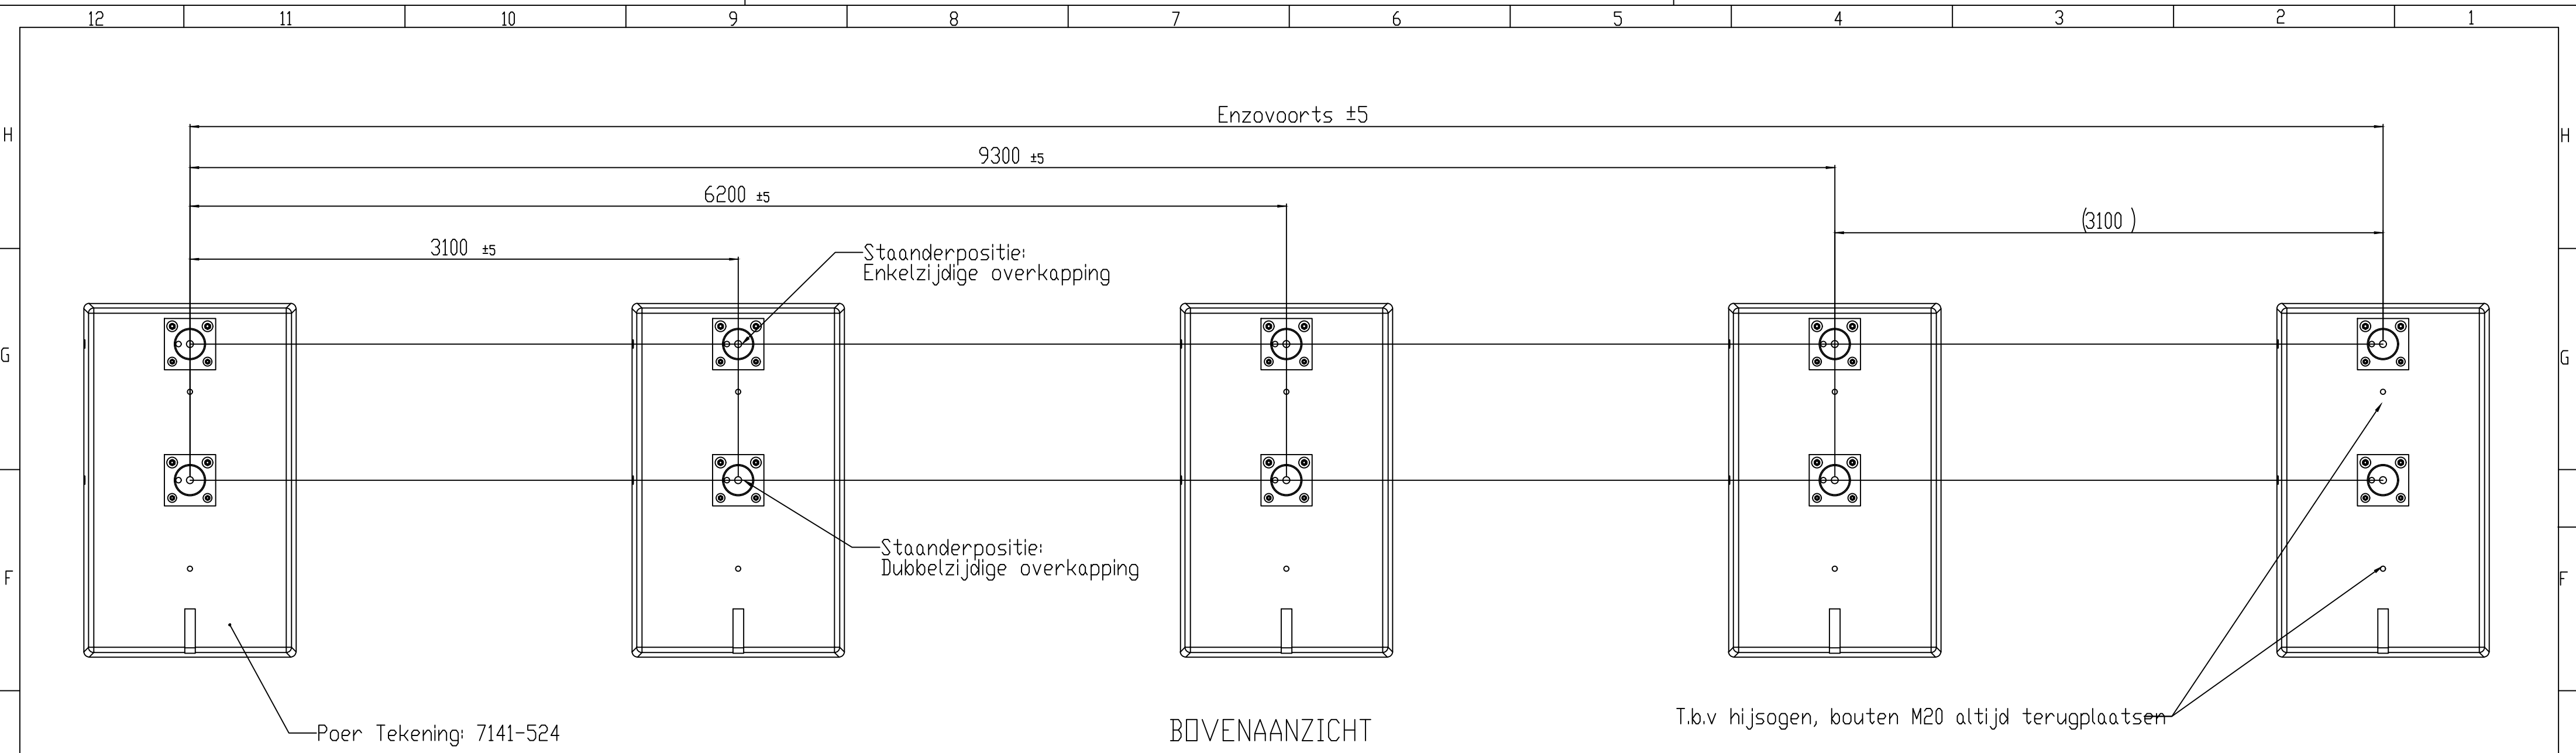

		WIJZ: B	Tek nr poer aangepast	27-11-2017	MG
		REV.	WIJZIGINGEN	DATUM	PAR.
Maaiveld fietsparkeren			DATUM:	30-03-2000	
			GETEKEND:	M.V.D.GDOOR	
OMSCHRIJVING:	T.B.V. OVERKAPPING Plaatsing: Poeren-elektra en HWA afvoer		SCHAAL:	1:25	
			FORMAAT:	A2	
ProRail		Tolerantie Klasse: ISO 2768	VERKNR:	-	
		Ruwheds Klasse:	CONC/DEF:	-	
		MATEN IN MM	GEKONTR:	-	
		 AMERIKAANSE PROJECTIE	TEKENINGNUMMER:	7141-141	BLAD:
ALL RIGHTS RESERVED. VERVOERSMIDDELEN VAN ANDEREN, WAGENS, OF ANDERE VEHICULEN. NIET VERBODEN OM HET DOORVALLIGE VERKEER VAN HET VERVOERSMIDDELEN VAN					