
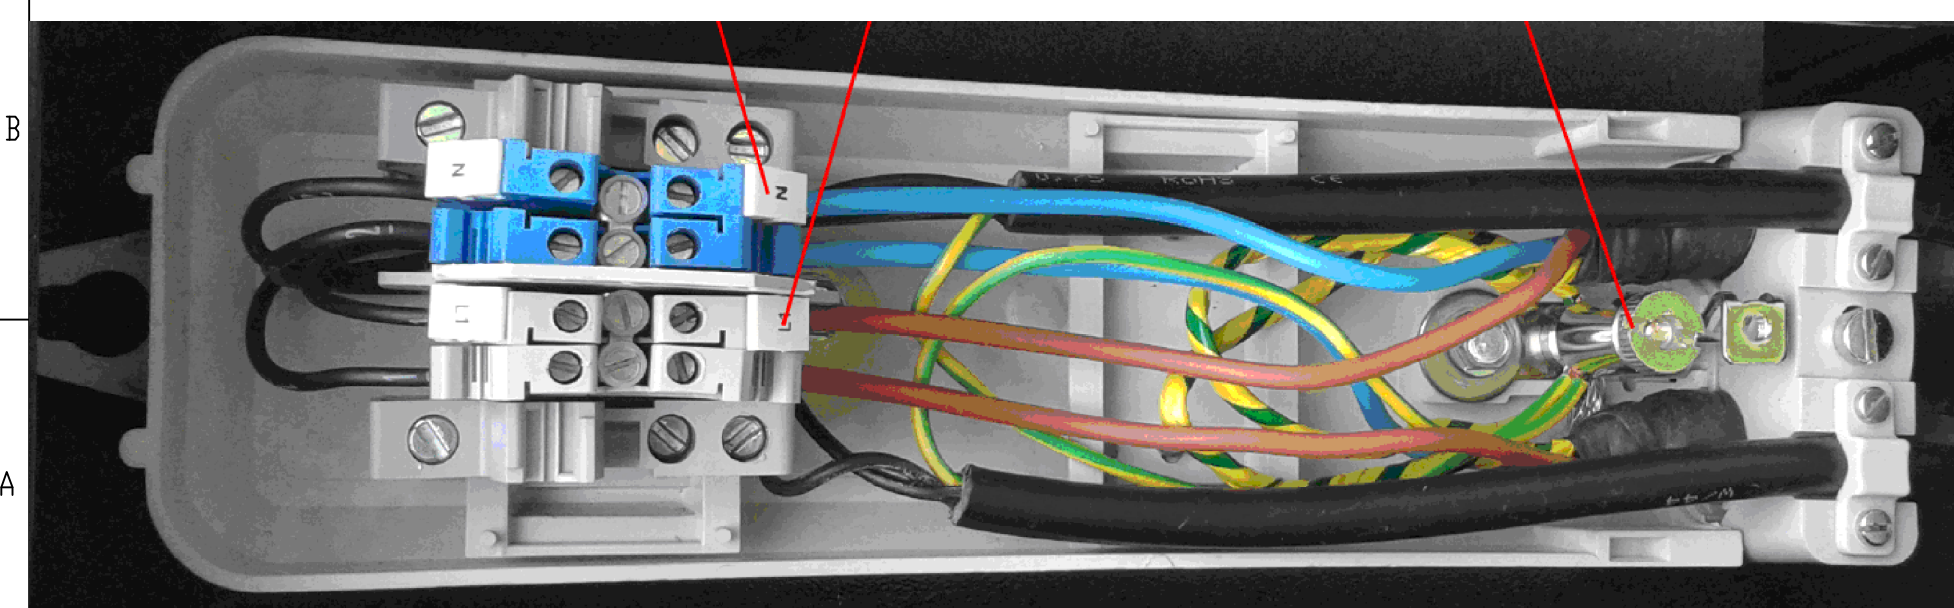


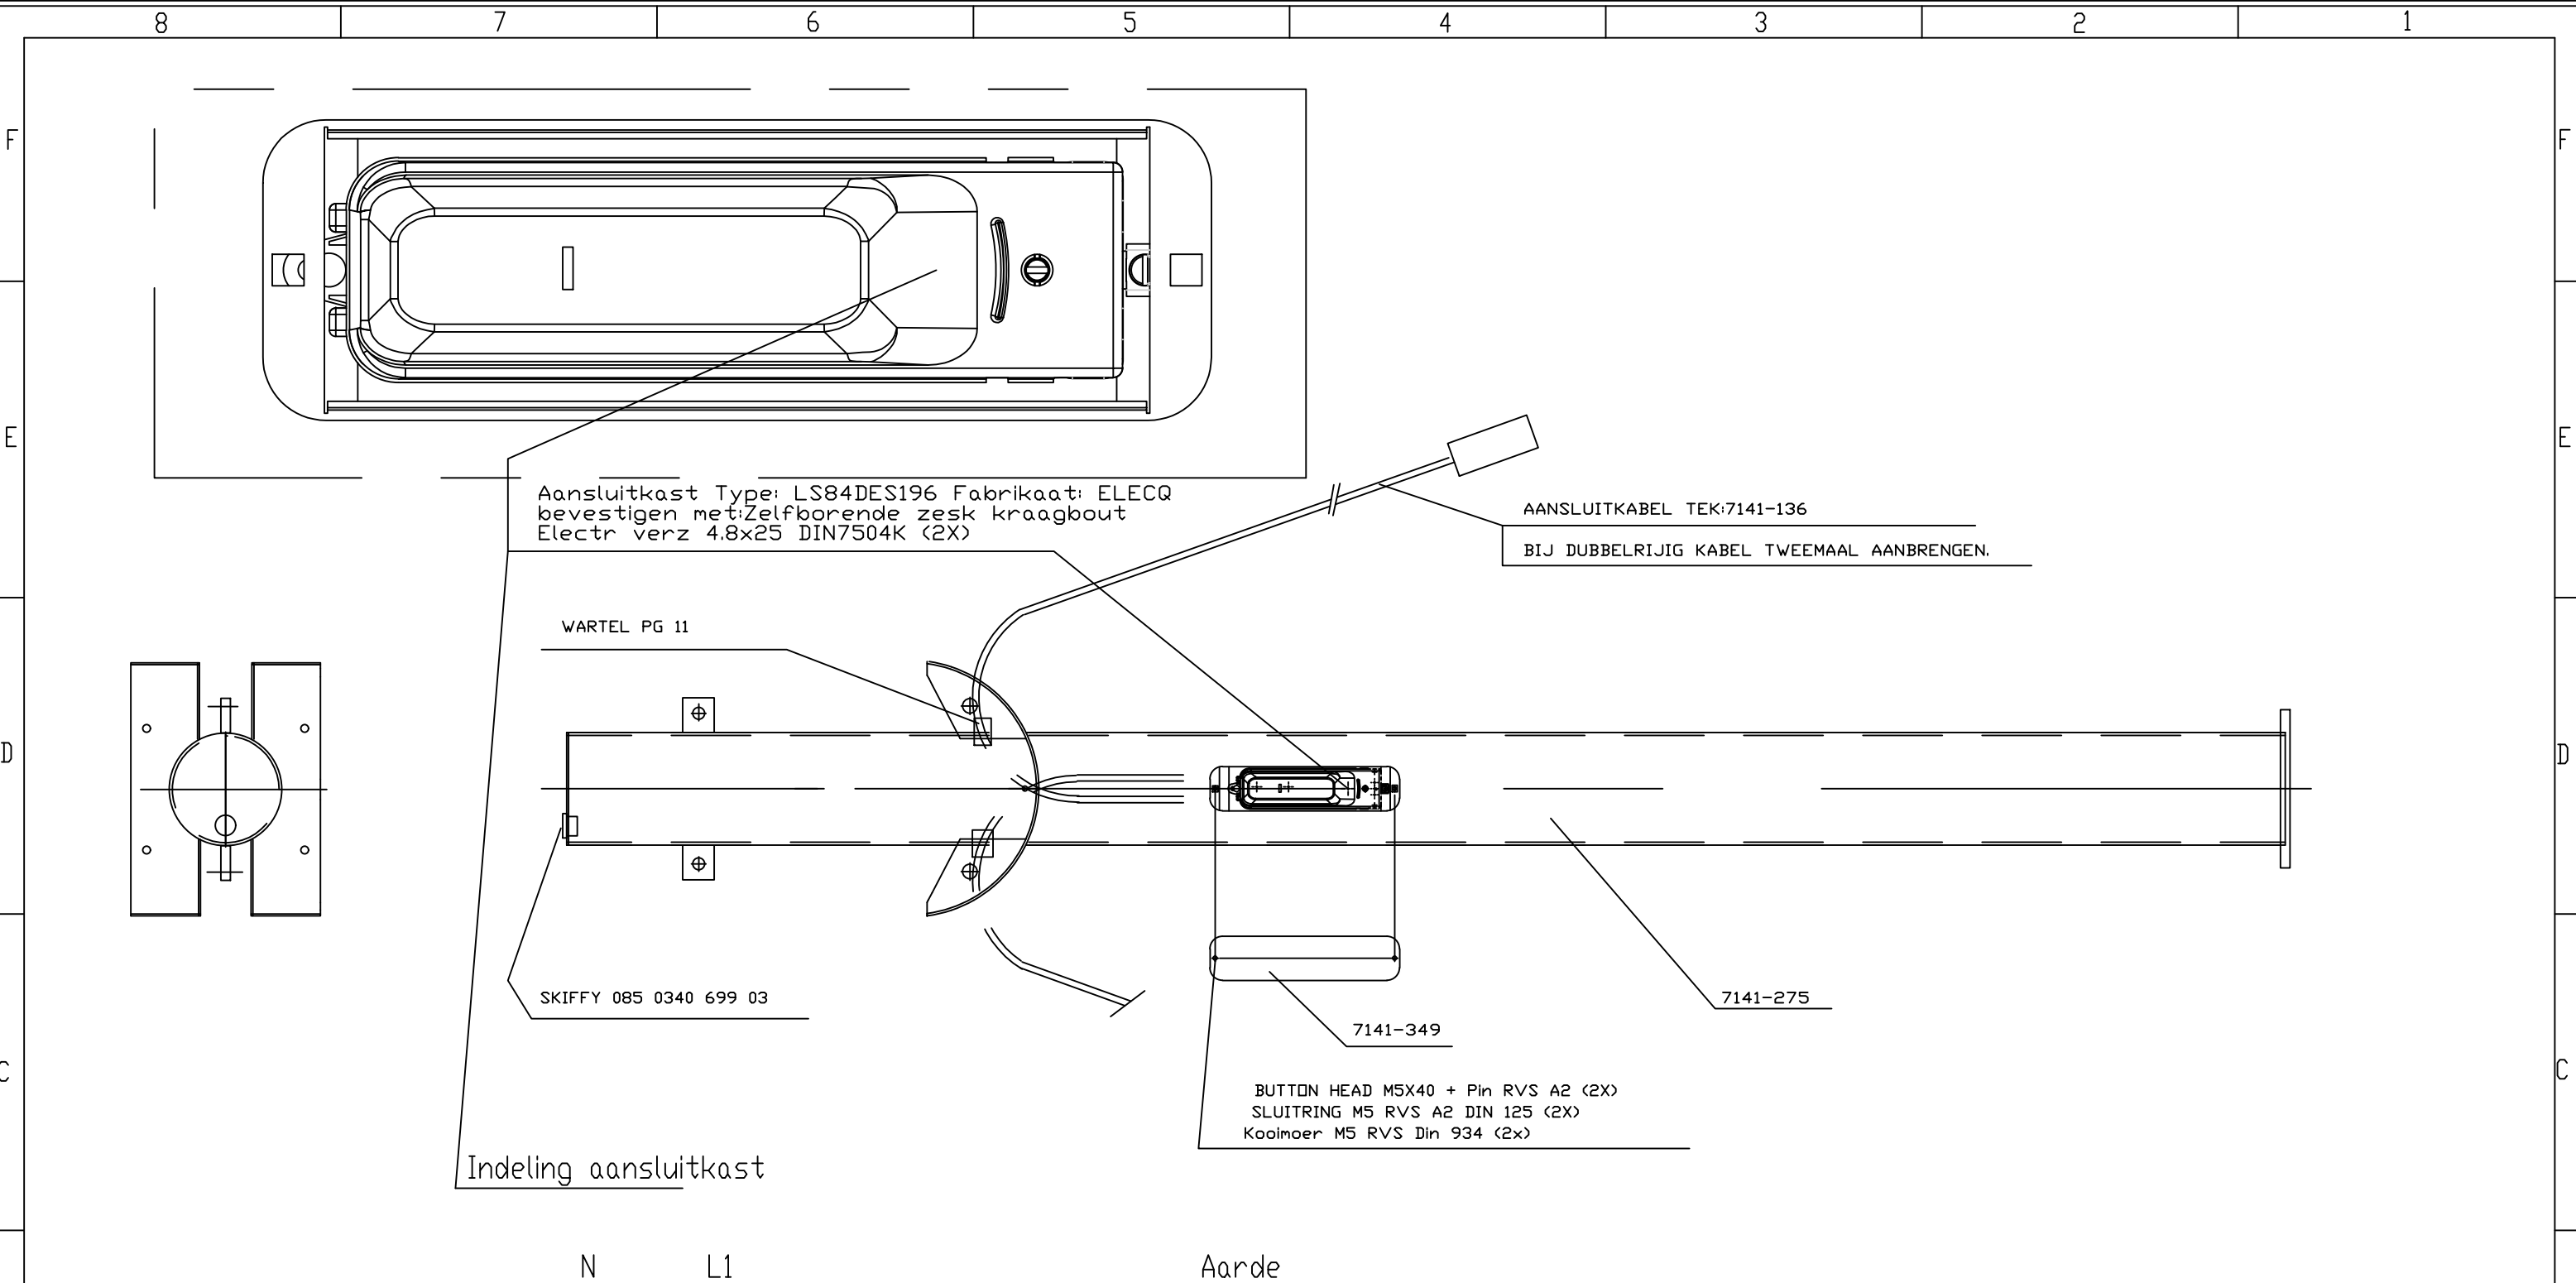

	WIJZ: A	AANSLUITKAST	10-04-2017	MG
	REV.	WIJZIGINGEN	DATUM	PAR.
Maaiveld fietsparkeren			DATUM:	25-02-2016
			GETEKEND:	M.v.d.Goor
OMSCHRIJVING: Electrastaander Hoge overkapping			SCHAAL:	1:10
			FORMAAT:	A3
ProRail	Tolerantie Klasse: ISO 2768-m	WERKNR:	-	
	Ruwheids Klasse:	CONC/DEF:	-	
	MATEN IN MM (TENZIJ ANDERS VERMELD)	GEKONTR:	-	
AMERIKAANSE PROJECTIE			7141-152	BLAD: 1/1

ALLE RECHTEN VOORBEHOUDEN VOORAFNAME OF REPRODUCTIE IN WELKE EN IN HOEVEELIJKEN
IS NIET TOEGestaan ZONDER SCHRIJFTELIJKE TOESTEMMING VAN DE AUTEUR/RECHTHEEDHAAVER.

ALL RIGHTS ARE RESERVED. REPRODUCTION IN WHOLE OR IN PART IS
PROHIBITED WITHOUT THE WRITTEN CONSENT OF THE COPYRIGHT OWNER.