




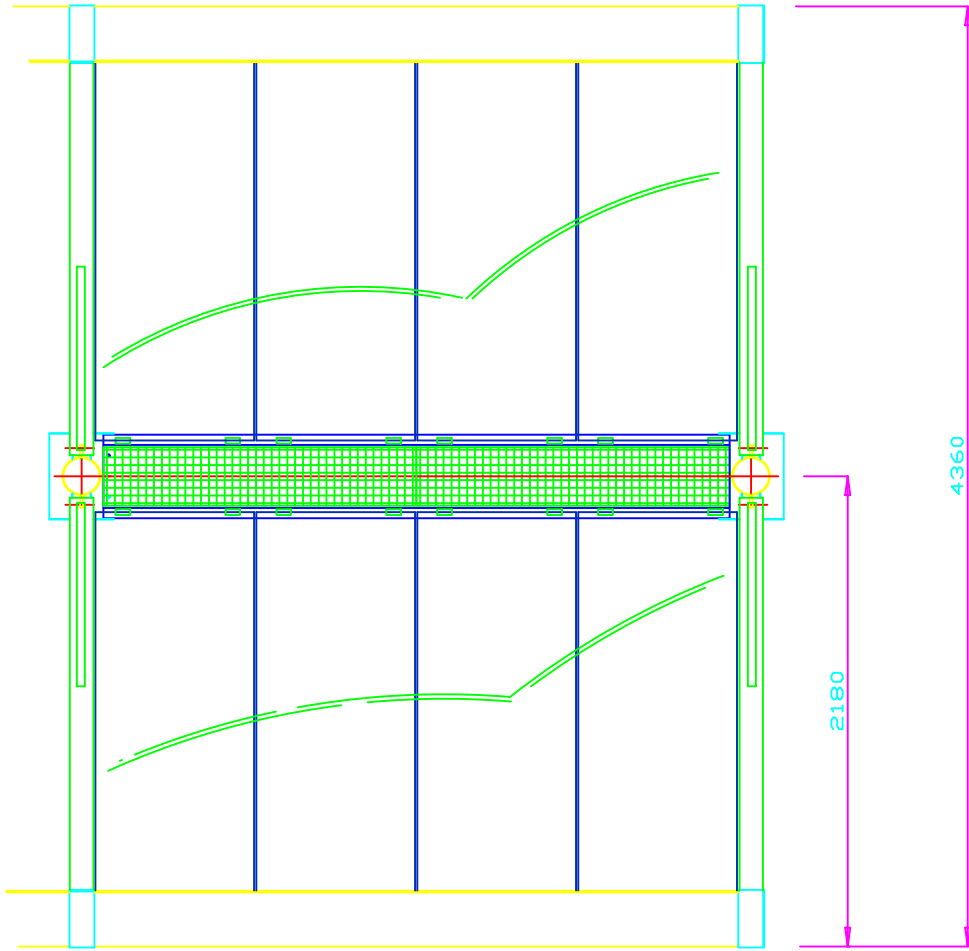

BOVENAANZICHT

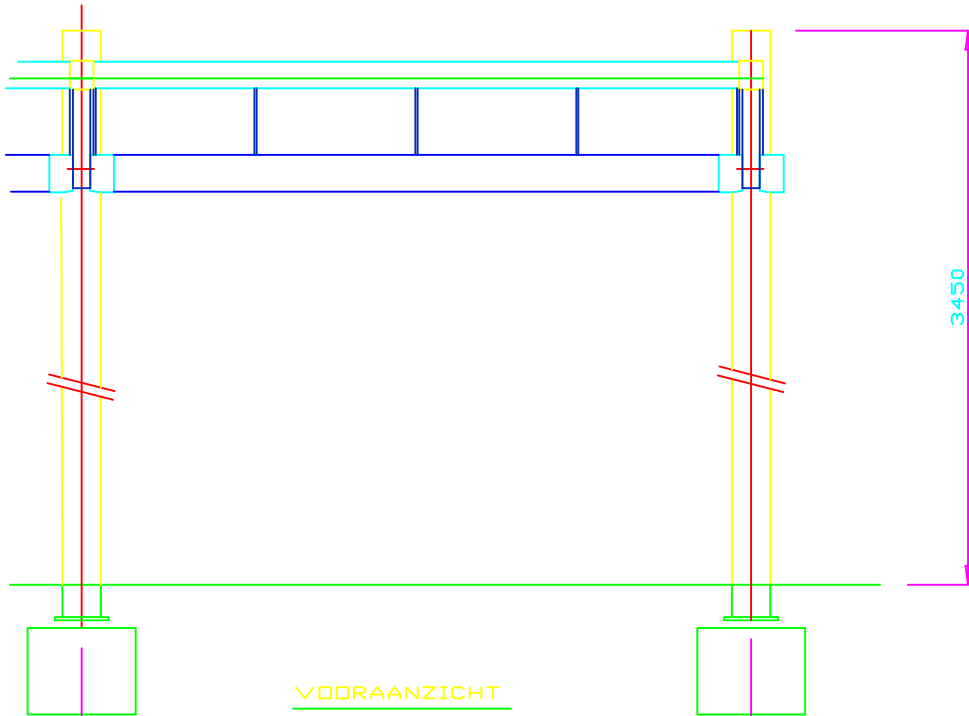

VOORAANZICHT
GEZIEN ZONDER FIETSENREKKEN

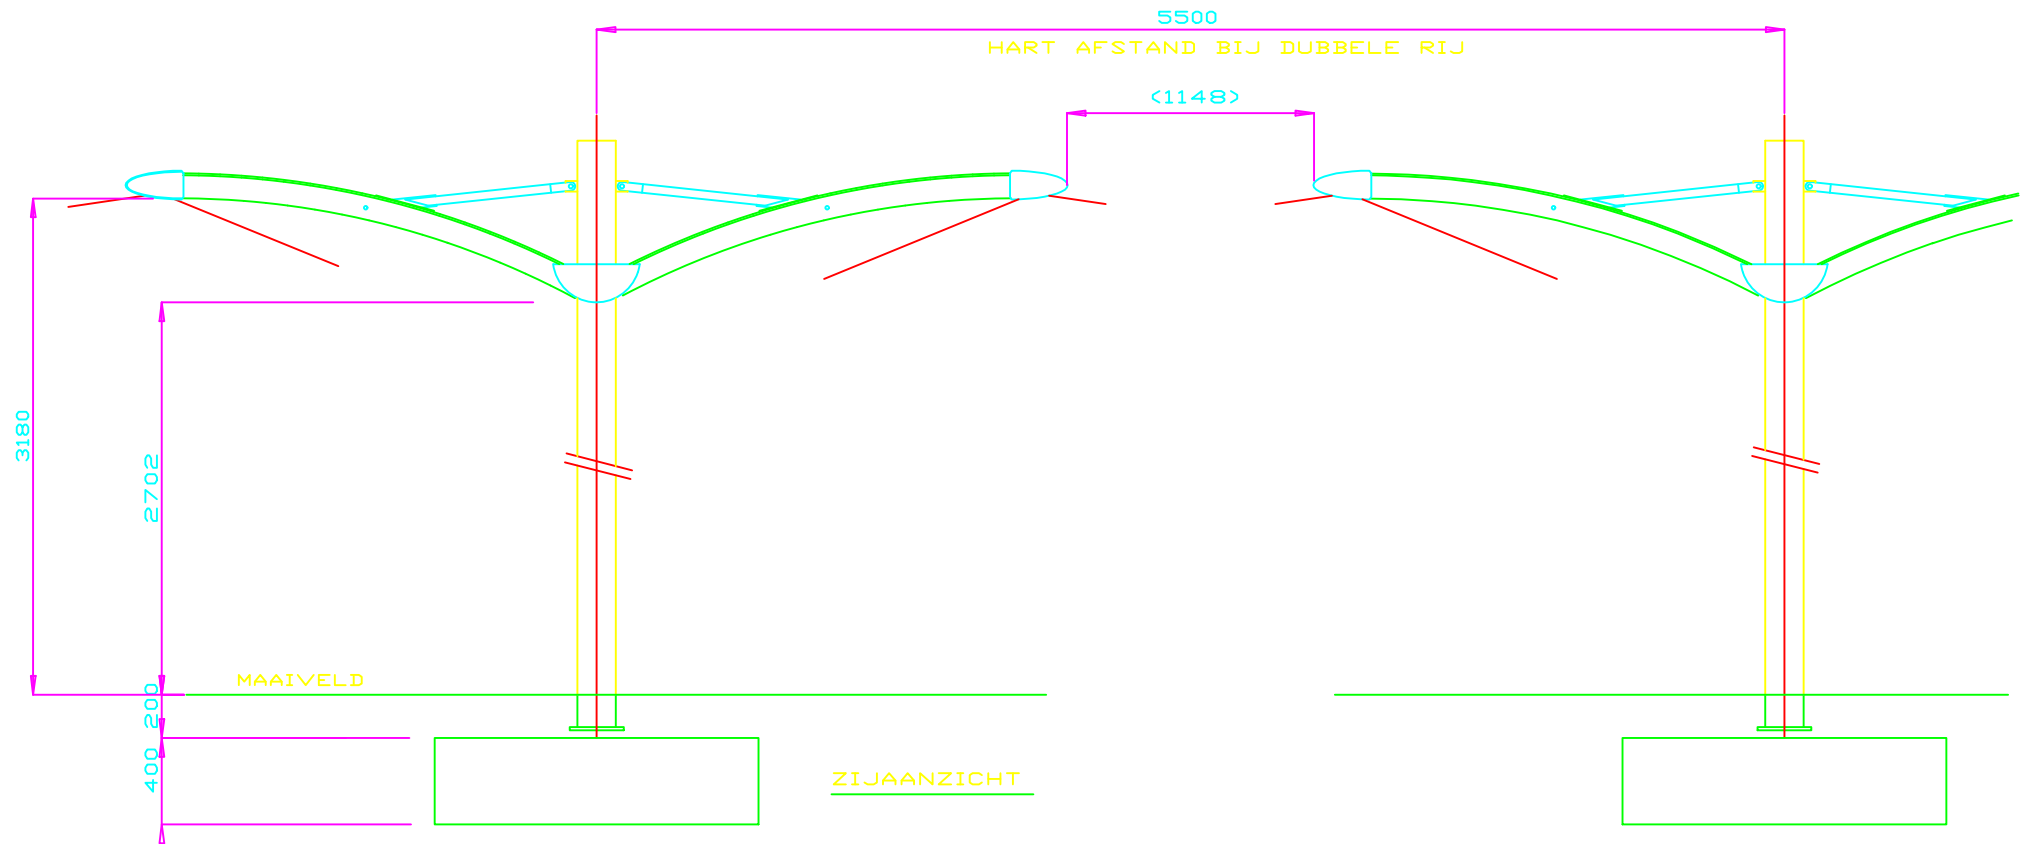

ZIJAAANZICHT

MATERIAAL:													
Vrijgeven alleen met CAD					PAR	PROJECT: SPOORWEGEN				ARTIKEL NO:			
					DATUM	DATUM: 09-10-2009				BETEKEND: M.V.D.GOOR			
						OMSCHRIJVING: FIETSOVERKAPPING DUBBELE RIJ VERHOOGDE STAANDER				SCHAAL: 1:25			
					VIJZIGINGEN	ProRail				TOLERANTIE KLASSE:		FORMAAT: A3	
										RUVHEIDS KLASSE:		VERKNR:	
										MATEN IN MM		OPMERKING:	
										AMERIKAANSE PROJECTIE		GEKONTR:	
										TEKENINGNUMMER: 7141-172		BLAD:	
					REV.								