




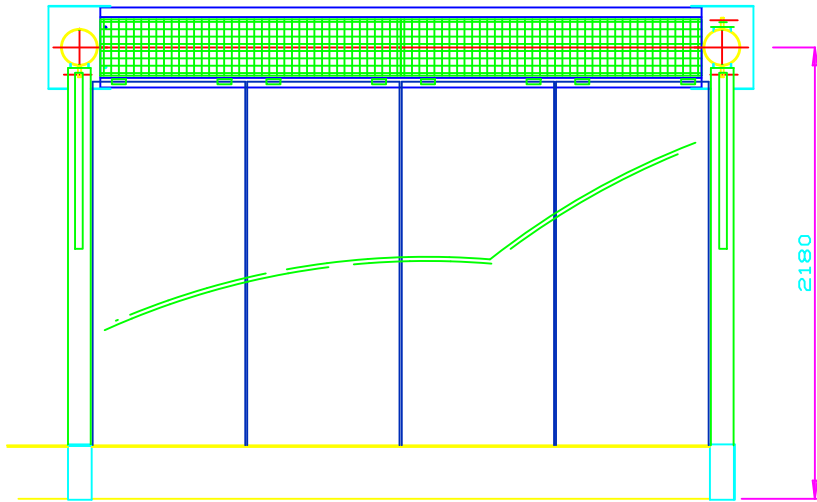

BOVENAANZICHT

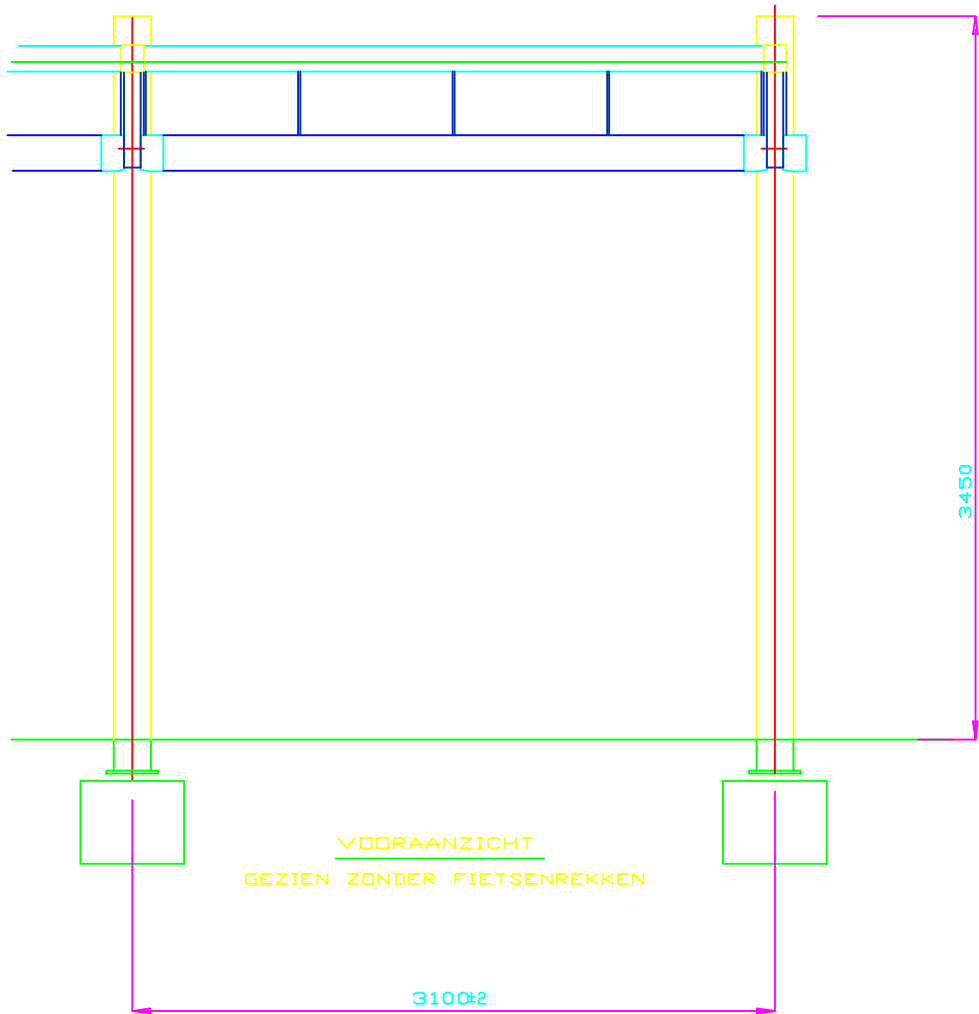

VODRAANZICHT
GEZIEN ZONDER FIETSENREKKEN

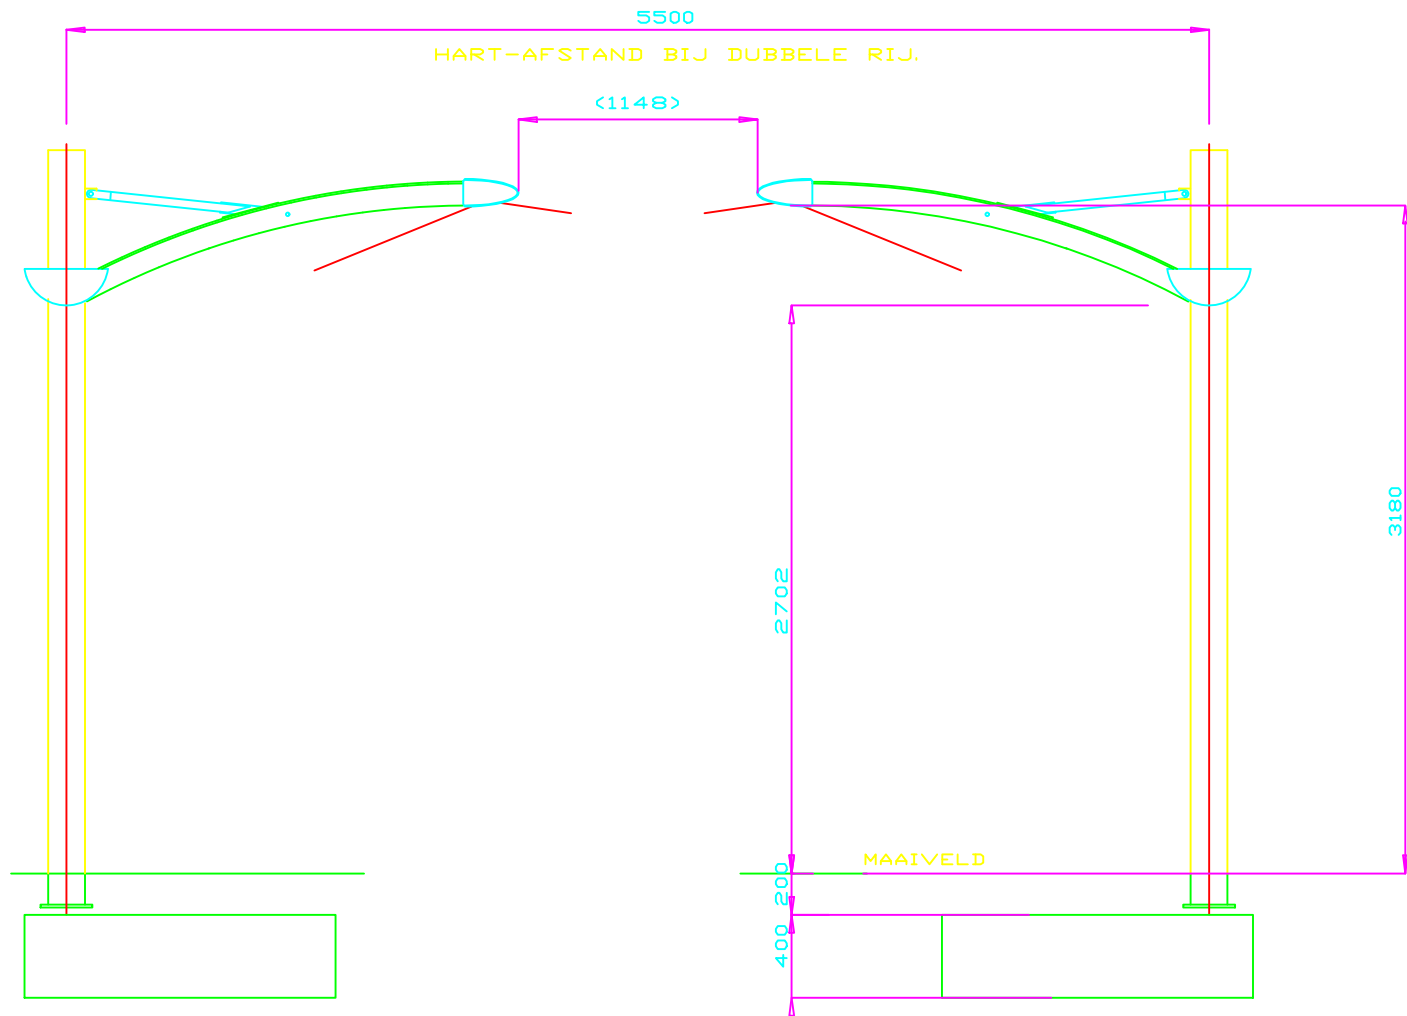

ZIJAANZICHT

MATERIAAL:										
Vrijgeen alleen met CAD				PAR	PROJECT: SPOORWEGEN				ARTIKEL NO:	
				DATUM	ONDSCHRIJVING: FIETSOVERKAPPING ENKELE RIJ VERHOOGDE STAANDERS				DATUM: 09-10-2009	
				REV. VERZOEKEN	ProRail				TEKENING: M.V.D. GORR	
									SCHAAL: 1:25	
									FORMAAT: A3	
									VERKNI:	
				TOLERANTIE KLASSE:				OPMERKING:		
				RUVHEIDS KLASSE:				GEKONTR:		
				NATEN IN MM (STREEKLIJN AANDEKS VERHOOGDE)				TEKENINGNUMMER: 7141-173		
				AMERIKAANSE PROJECTIE 				BLAD:		