MAATVOERING VOOR HET PLAATSEN VAN DE BETONSOKKELS

SOKKELHOOGTE 400MM

2000

600

RONDOM ANKERS
VRIJ VAN BESTRATING EN GROND
TOT AAN HET BOVENVLAK VAN DE BETONSOKKEL

BETONSOKKELS TEK:7141-509

ALTIJD BEGINNEND MET BETONSOKKEL
VOORZIEN VAN ELCTRA DOORVOER TEK:7141-512

ALTIJD EINDIGEN MET BETONSOKKEL
VOORZIEN VAN ELCTRA DOORVOER TEK:7141-512

5500±5

KUNSTSTOF WATERAFVOERSLANG DIENT OOK AANGELEGD TE WORDEN. AANVOERZIJDE OF ALLEMAAL LINKS
BIJ ALLE SOKKELS,BEHALVE DIE MET ELECTRA INVOER. OF ALLEMAAL RECHTS
SLANGTYPE: AIRFLEX ROND 40 INW. KUNSSTOF GEWAPEND ZIE OOK TEK:7141-112
FABR. SCHIEMA NIEUWERKERK A/D IJSSEL

RECHTS

SLANGLENGTE GEMETEN VANUIT HART SOKKEL

ø800

200

200

90°

50

KABELINVOER DEZE ZIJDE
ZIE OOK OPM.OVER KABELLENGTE
ELDERS OP TEKENING


3100±5 3100±5 3100±5 3100±5 3100±5 3100±5 3100±5 3100±5 ENZ

STRAMIENMAAT


LINKS


KABELINVOER DEZE ZIJDE

ELECTRAKABEL DIENT MINIMAAL 1.8 MTR
UIT DE BETONSOKKEL TE STEKEN.

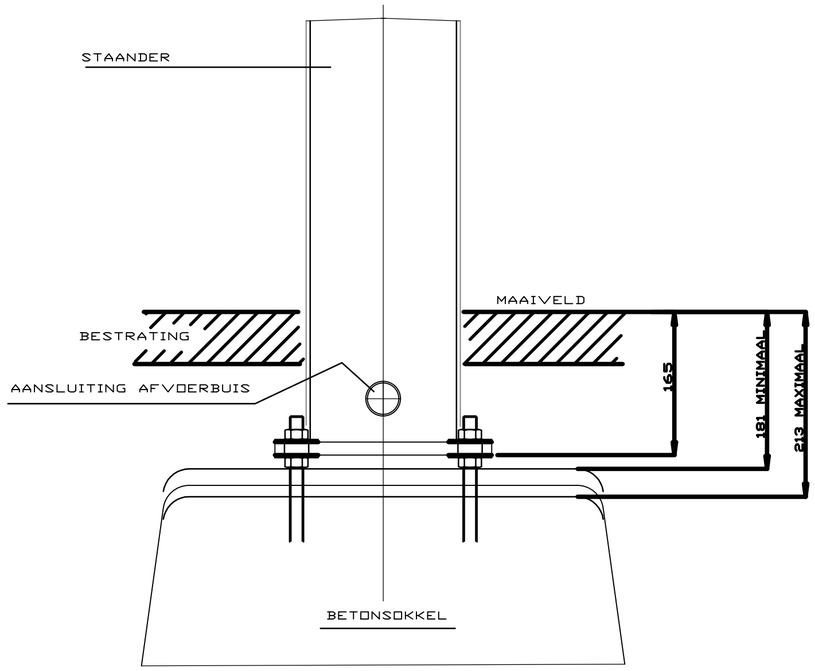

STAANDER SITUATIE T.O.V. MAAIVELD

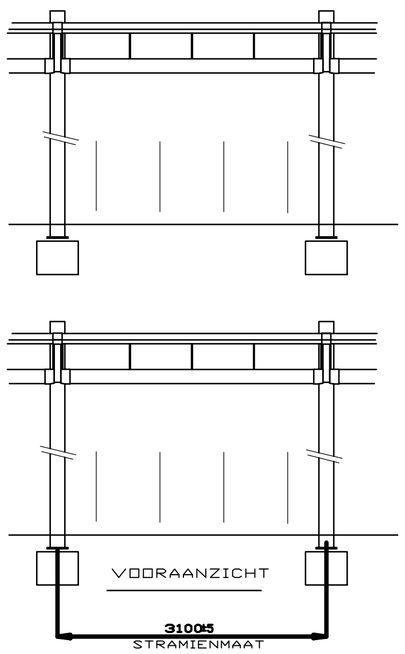

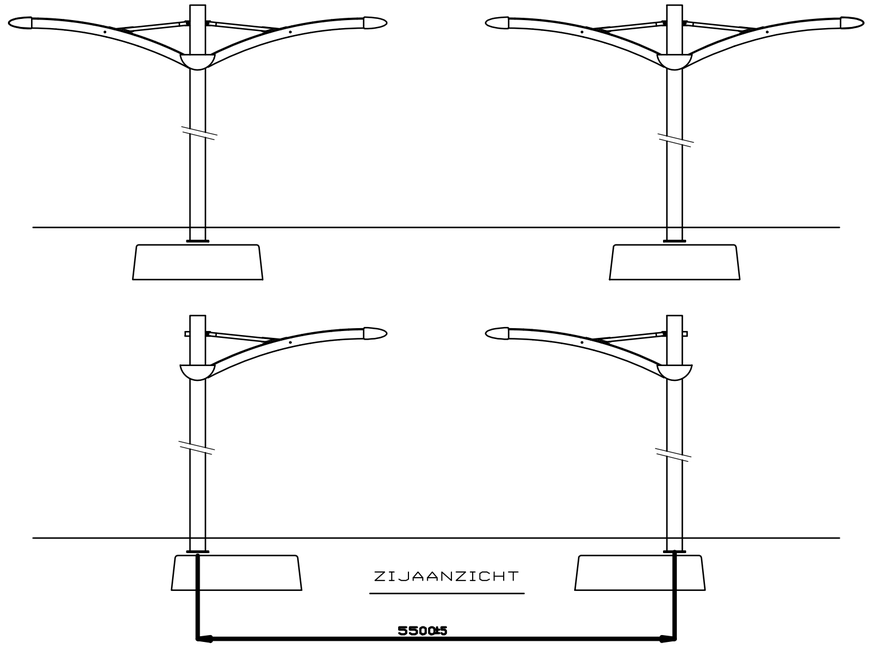

NOOT

- HET AANTRILLEN VAN HET ZANDBED DIENT VOOR DE CONTROLE VAN A.D.I TE GEBEUREN
- MINIMALE GRONDDRUKWAARDE:4 N/MM^2
- MATEN IN MM

MATERIAAL:

Wijzigen alleen met CAD

REV	WIJZIGINGEN	DATUM	PAR.

PROJECT: FIETSOVERKAPPING
ARTIKEL NO.:
DATUM: 09-10-2009
OMSCHRIJVING: MAATVOERING VOOR HET PLAATSEN VAN DE BETONSOKKELS VERHOOGDE STAANDERS
GETEKEND: M.V.D.GOOR
SCHAAL: 1:50 1:5
TOLERANTIE KLASSE:
RUWHEIDS KLASSE:
MATEN IN MM (TENZIJ ANDERS VERMELD)
AMERIKAANSE PROJECTIE
FORMAAT: A2
WERKNR:
OPMERKING:
GEKONTR:
TEKENINGNUMMER: 7141-174
BLAD:

ProRail