
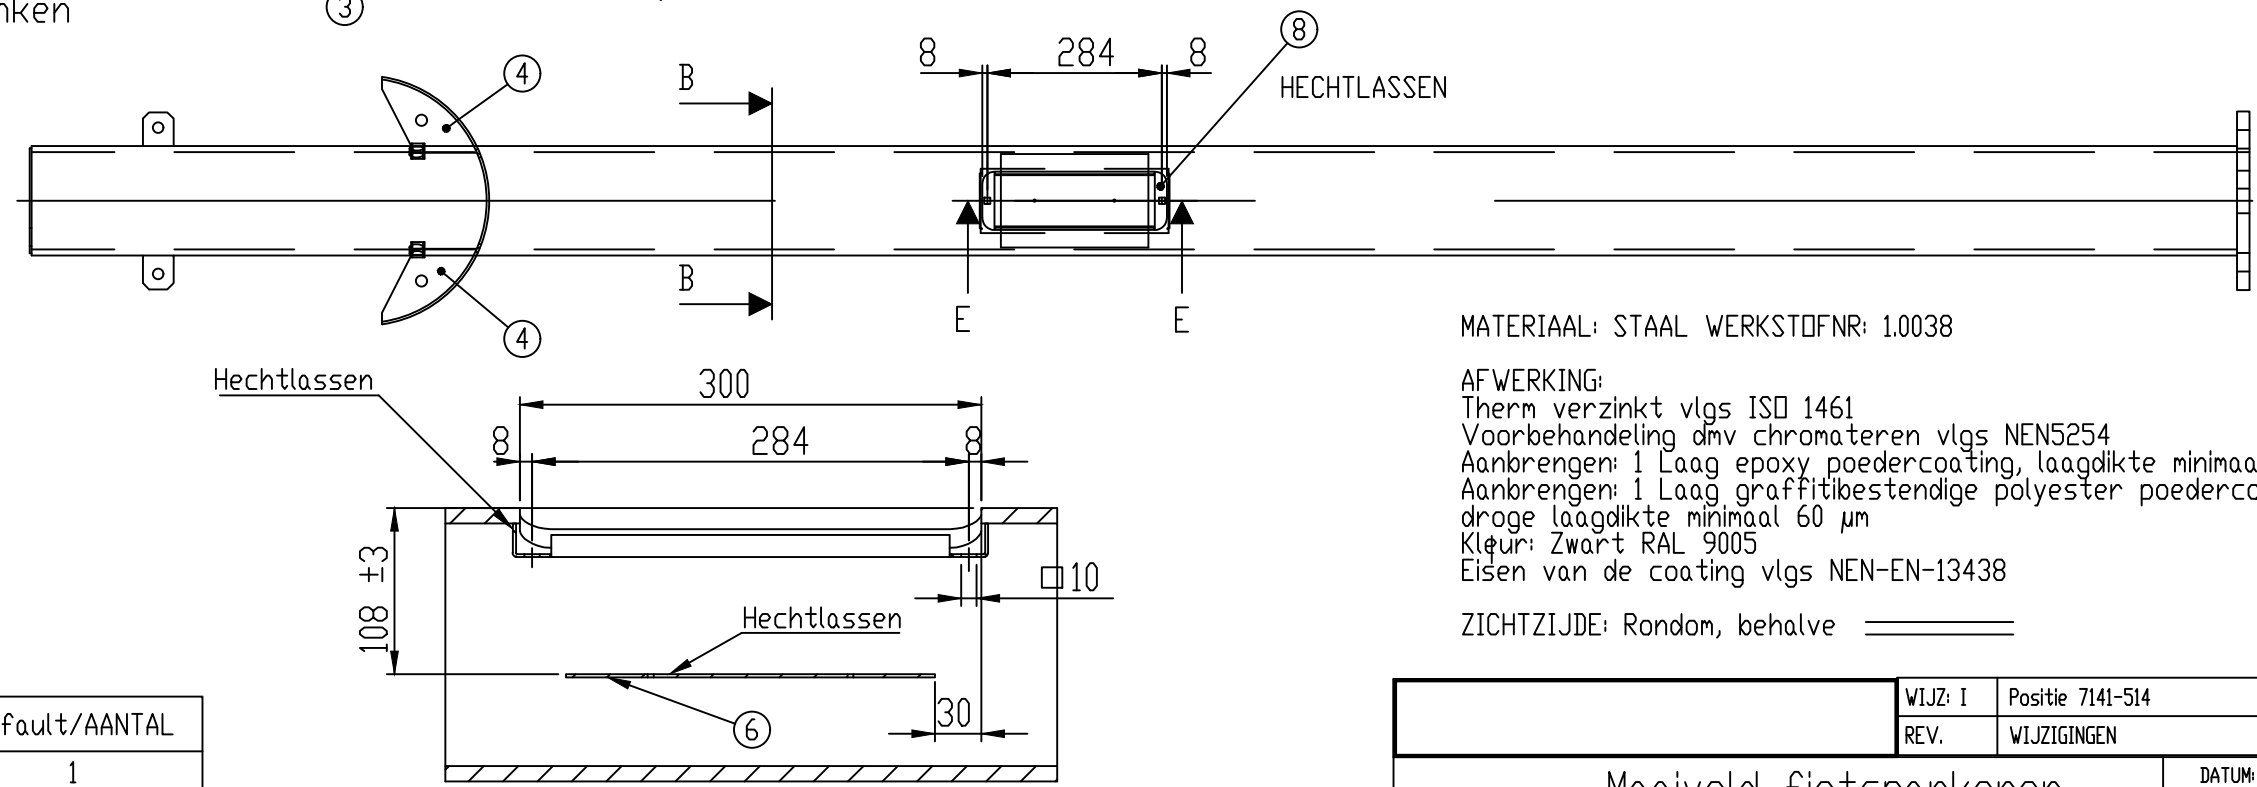
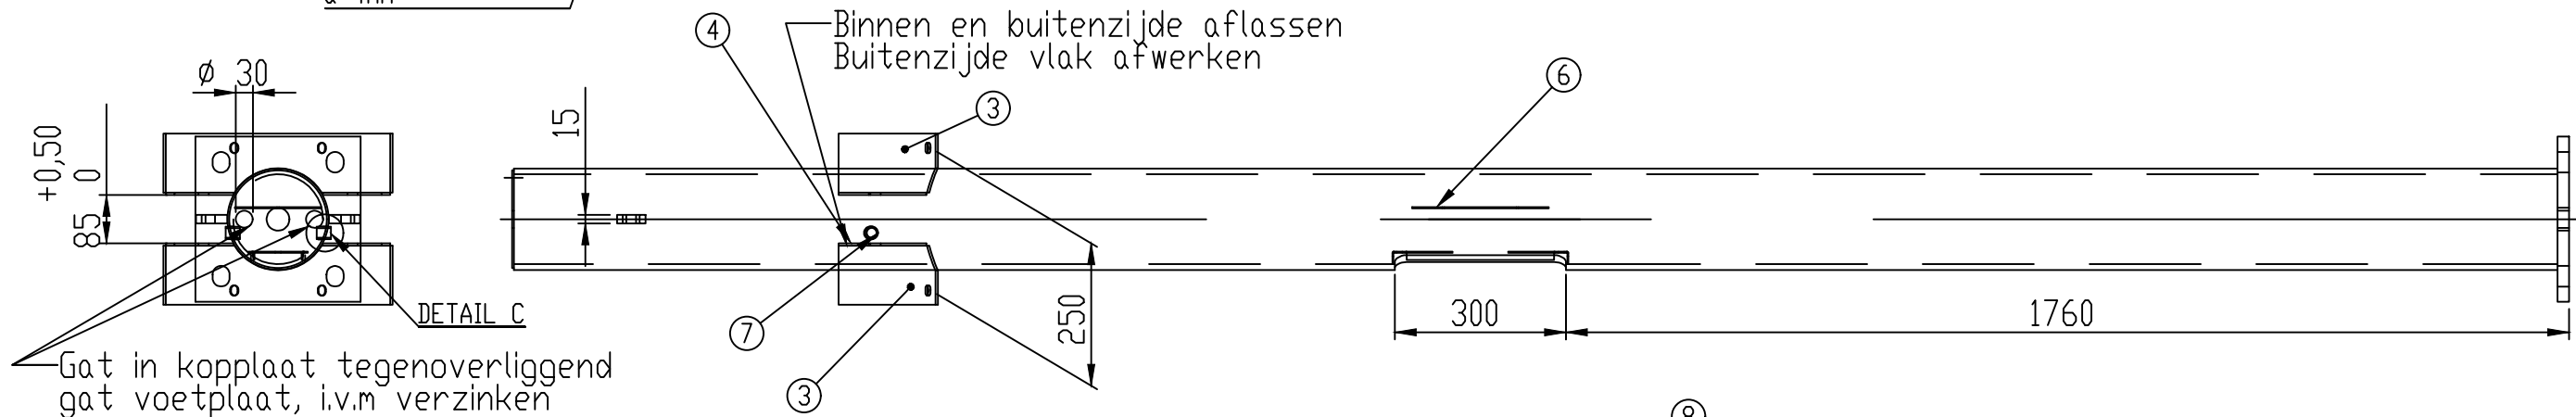


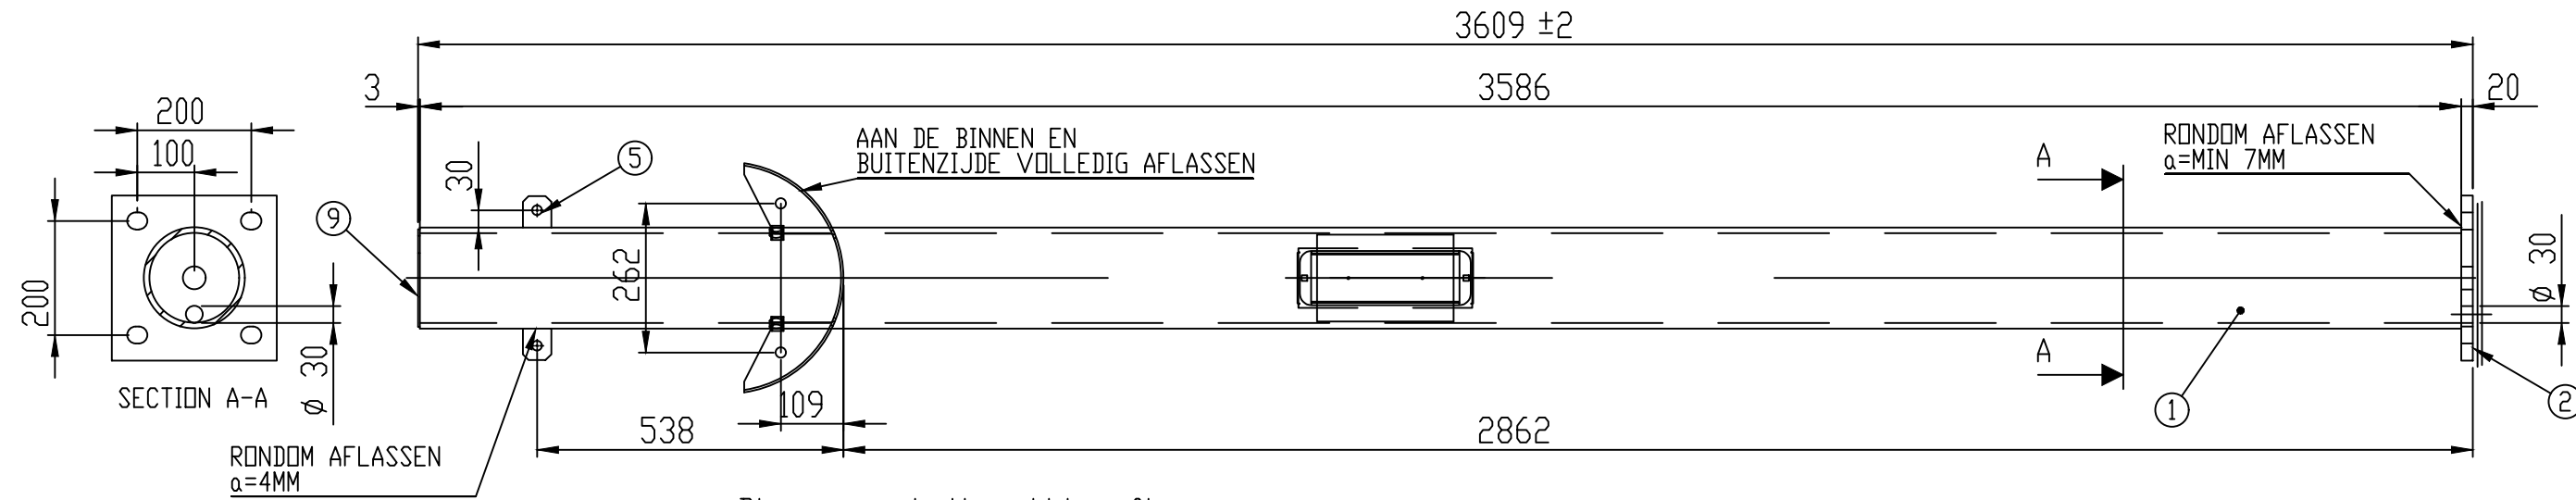

MATERIAAL: STAAL WERKSTOFNR: 1.0038

AFWERKING:
Therm verzinkt vlgs ISO 1461
Voorbehandeling dmv chromateren vlgs NEN5254
Aanbrengen: 1 Laag epoxy poedercoating, laagdikte minimaal 60 µm
Aanbrengen: 1 Laag graffitibestendige polyester poedercoating, droge laagdikte minimaal 60 µm
Kleur: Zwart RAL 9005
Eisen van de coating vlgs NEN-EN-13438

ZICHTZIJDE: Rondom, behalve

POS NR	TEK.NR/OMSCHRIJVING	Default/AANTAL
1	7141-526	1
2	7141-507	1
3	7141-305	2
4	7141-312	4
5	7141-318	2
6	7141-514	1
7	7141-370	2
8	7141-508	1
9	7141-351	1

		WIJZ: I	Positie 7141-514	07-08-2017	MG
		REV.	WIJZIGINGEN	DATUM	PAR.
Maaiveld fietsparkeren			DATUM:	02-09-2013	
			GETEKEND:	M.v.d.Goor	
OMSCHRIJVING: Verlengde hoekstaander Verhoogde overkapping			SCHAAL:	1:12.5	
			FORMAAT:	A3	
ProRail			Tolerantie Klasse: ISO 2768-m	WERKNR:	—
			Ruwheids Klasse:	CONC/DEF:	—
			MATEN IN MM (TENZIJ ANDERS VERMELD)	GEKONTR:	—
			 AMERIKAANSE PROJECTIE		7141-275
ALLE GEDEELTES VERBODEN OM VERVALLEN OF VERVANGEN, GEWELT OF GEWELTVELLEN. IS NIET VERBODEN OM NIET SCHIJFELLEN, TEGENSTELLEN OF NIET AANSLUITEN.					
ALL RIGHTS ARE RESERVED. REPRODUCTION OR SALE OF IS PROHIBITED. FORBIDDEN TO REPRODUCE OR TO SELL WITHOUT THE WRITTEN CONSENT OF THE COPYRIGHT OWNER.					