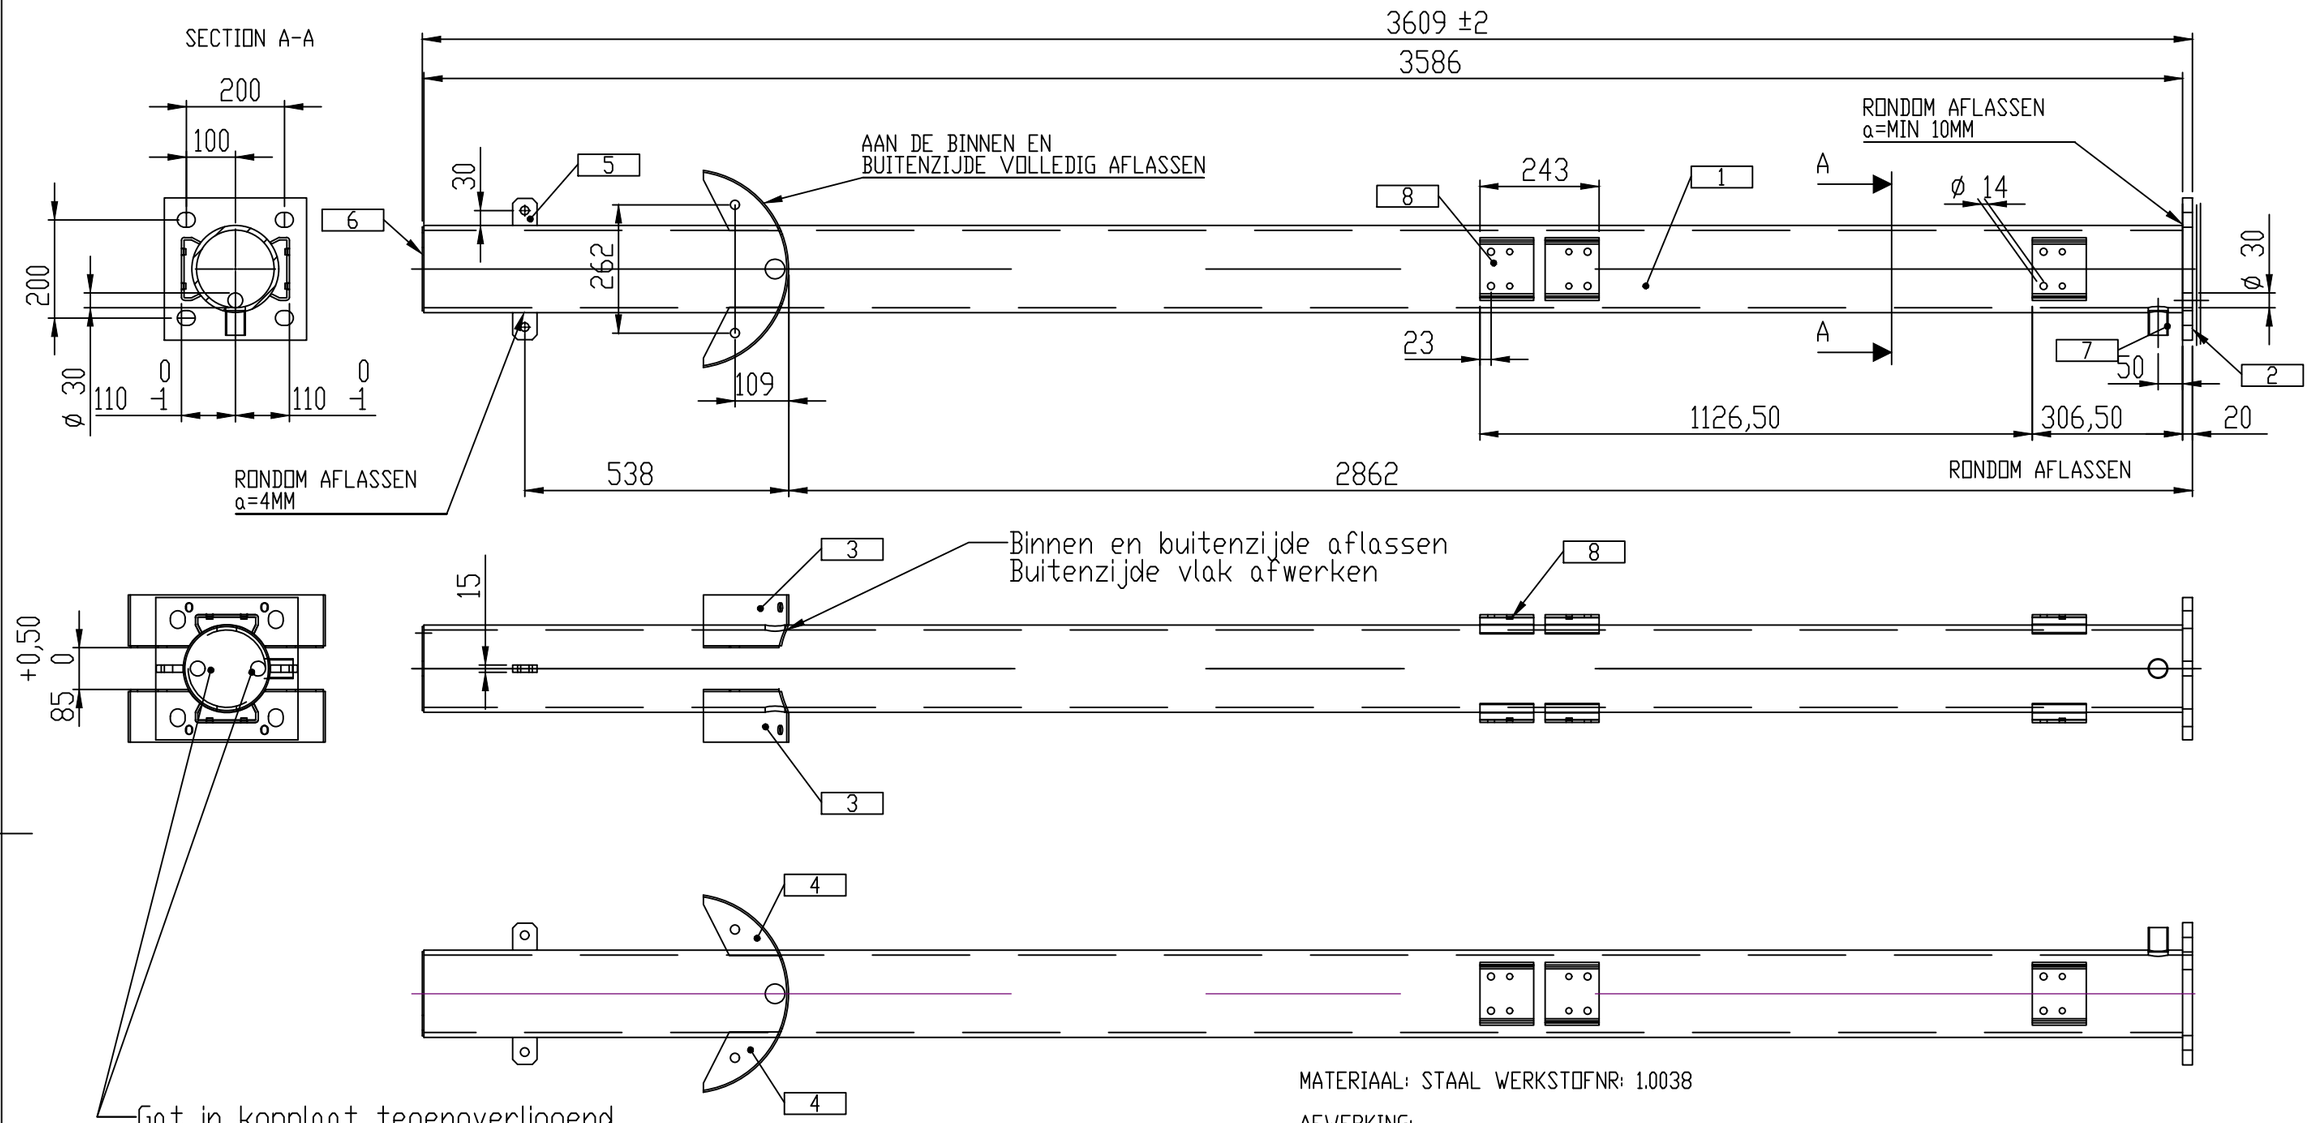


MATERIAAL: STAAL WERKSTOFNR: 1.0038

AFWERKING:
Therm verzinkt vlgs ISO 1461
Voorbehandeling dmv chromateren vlgs NEN5254
Aanbrengen: 1 Laag epoxy poedercoating, laagdikte minimaal 60 µm
Aanbrengen: 1 Laag graffitibestendige polyester poedercoating,
droge laagdikte minimaal 60 µm
Kleur: Zwart RAL 9005
Eisen van de coating vlgs NEN-EN-13438

ZICHTZIJDE: Rondom, behalve

POS NR	TEK.NR/OMSCHRIJVING	7141-278/QTY.
1	7141-505	1
2	7141-513	1
3	7141-305	2
4	7141-312	4
5	7141-318	2
6	7141-351	1
7	7141-308	1
8	7141-304	6

Wijzigen alleen met CAD

REV	WIJZIGINGEN	DATUM	PAR.
B	Staanderlengte	23-08-2017	MG
A	Aanlaspositie POS 7	03-10-2012	MG

VERHOOGDE FIETSOVERKAPPING

OMSCHRIJVING: VERLENGDE TUSSENSTAANDER
(Met traversebeugels)

ALLE TOLERANTIES ±0,5mm TENZIJ ANDERS VERMELD

MATEN IN MM (TENZIJ ANDERS VERMELD)

AMERIKAANSE PROJECTIE

ProRail

DATUM: 12-09-2011
GETEKEND: M.V.D.GOOR
SCHAAL: 1:12.5
FORMAAT: A3
PROJECTNR:
ART. NO.:
GEKONTR: - -
TEKENINGNUMMER: 7141-278
BLAD: 1 / 1

ALLE RECHTEN VOORBEHOUDEN. VERVEELVOUDIGING OF OPENBARING, GEHEEL OF GEDEELTELIJK, IS NIET TOEGESTAAN DAN MET SCHRIFTELIJKE TOESTEMMING VAN DE AUTEURSRECHTHEBBENDE.

ALL RIGHTS ARE RESERVED. REPRODUCTION IN WHOLE OR IN PART IS PROHIBITED WITHOUT THE WRITTEN CONSENT OF THE COPYRIGHT OWNER.