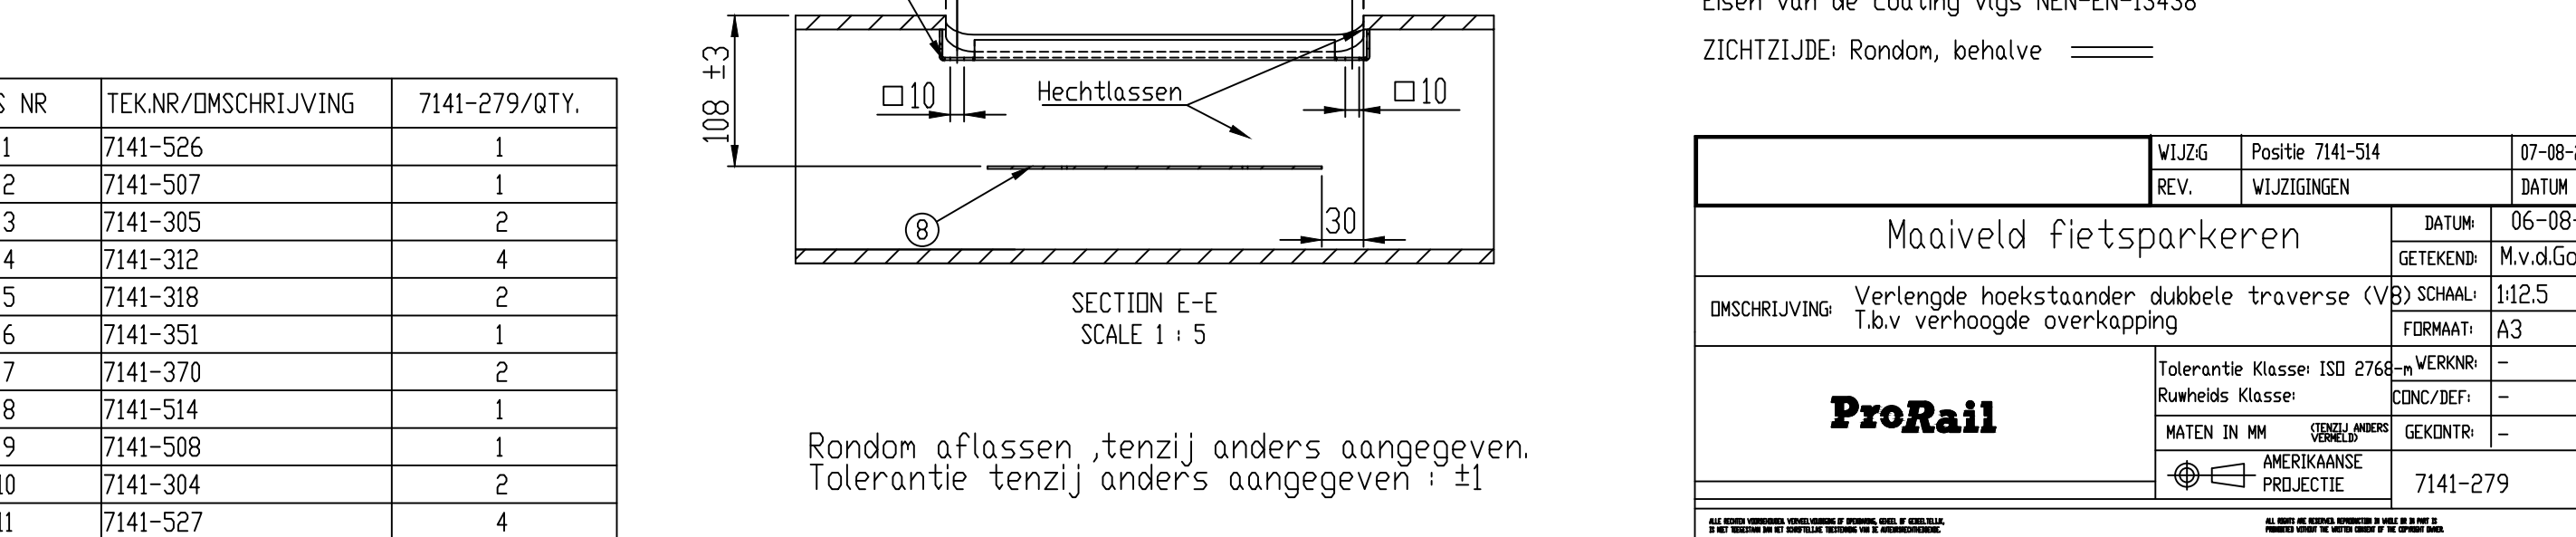
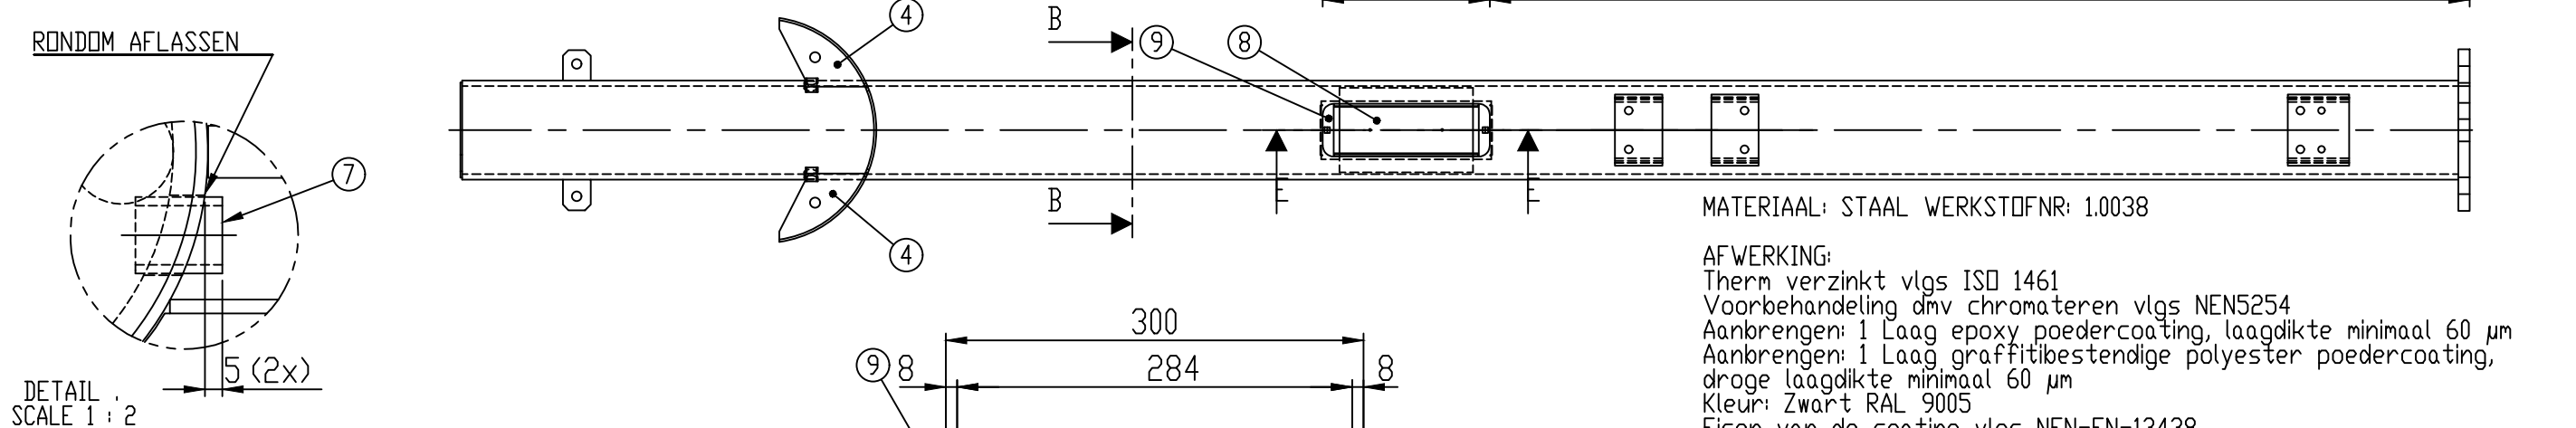
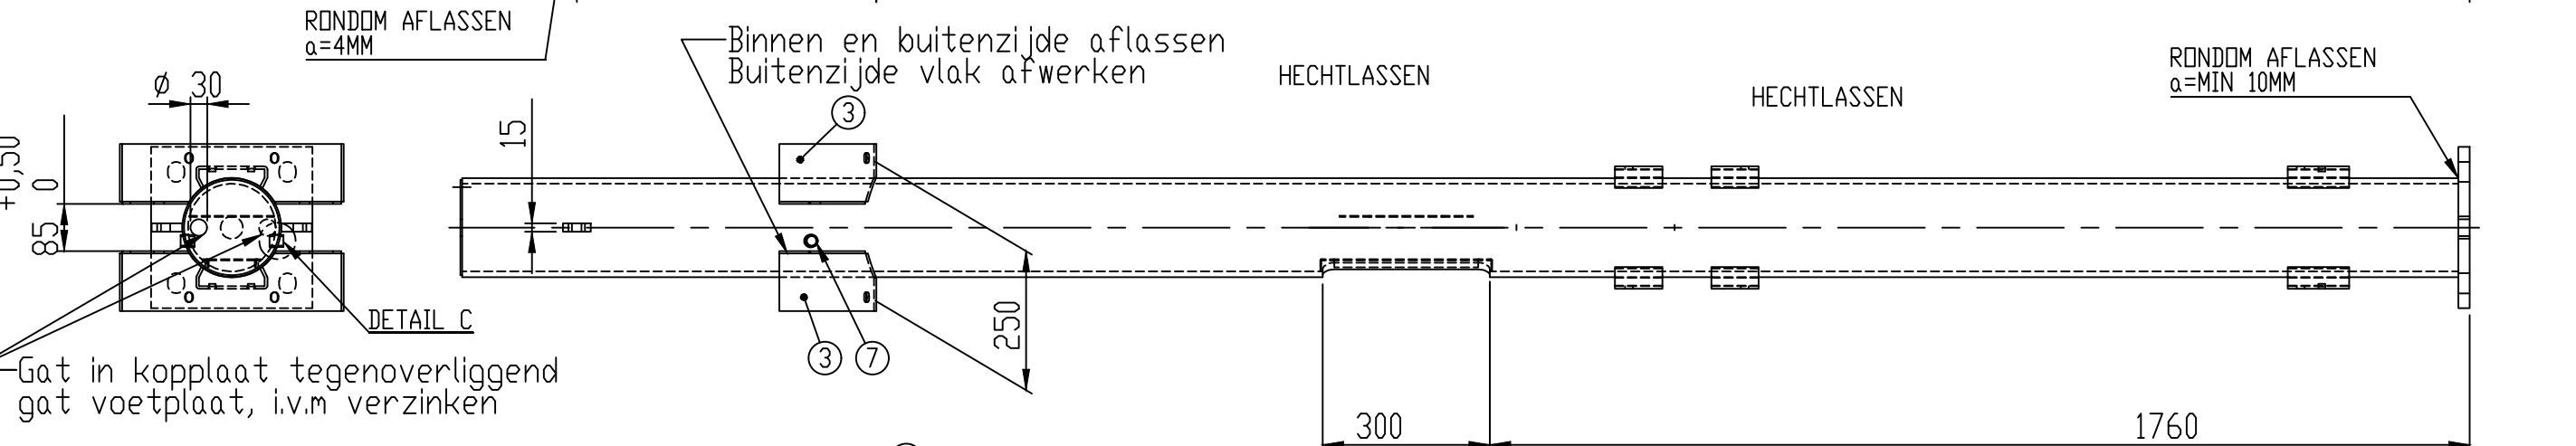
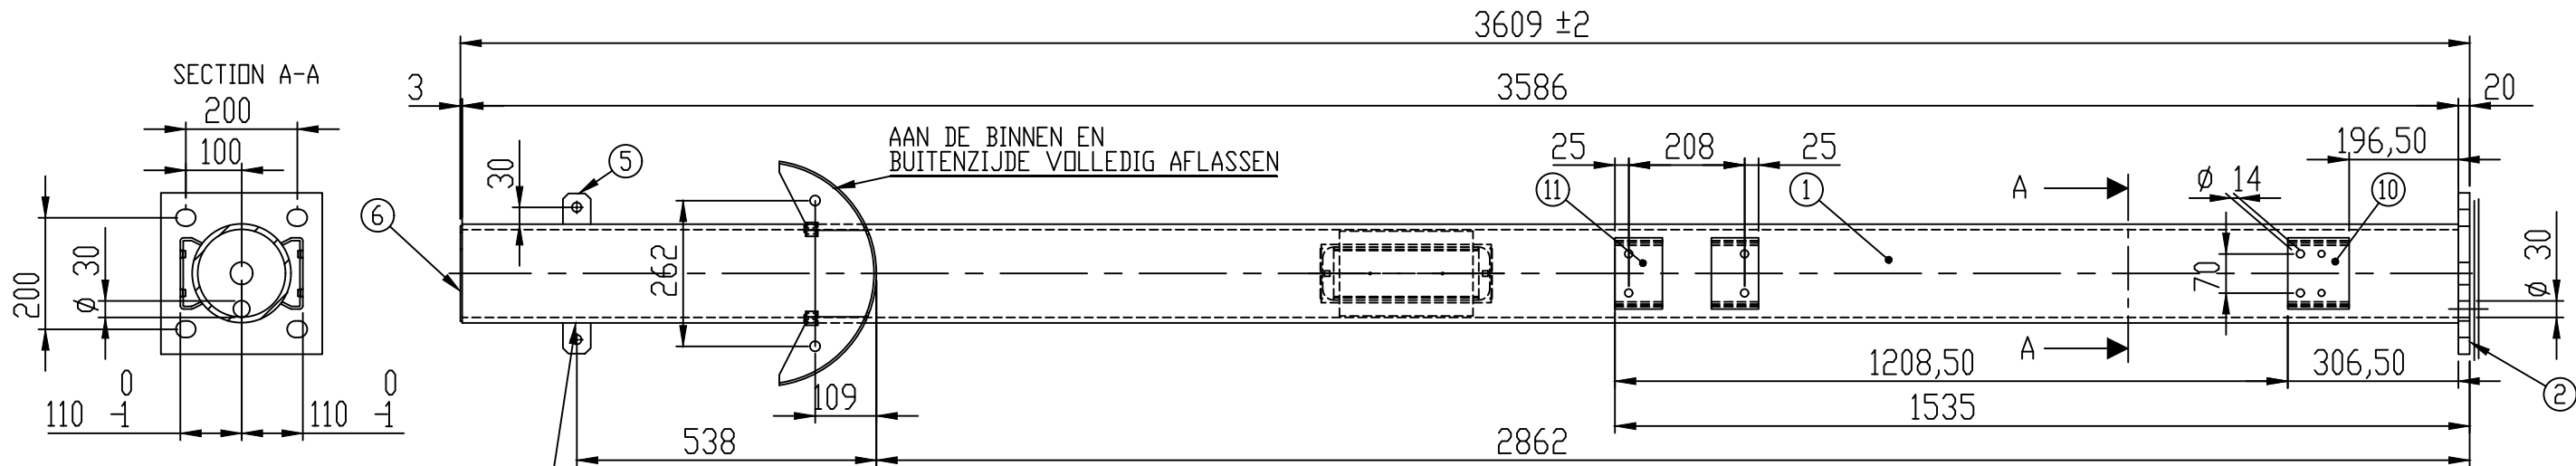


MATERIAAL: STAAL WERKSTOFNR: 1.0038

AFWERKING:
Therm verzinkt vlgs ISO 1461
Voorbehandeling dmv chromateren vlgs NEN5254
Aanbrengen: 1 Laag epoxy poedercoating, laagdikte minimaal 60 µm
Aanbrengen: 1 Laag graffitibestendige polyester poedercoating, droge laagdikte minimaal 60 µm
Kleur: Zwart RAL 9005
Eisen van de coating vlgs NEN-EN-13438

ZICHTZIJDE: Rondom, behalve

POS NR	TEK.NR/OMSCHRIJVING	7141-279/PTY.
1	7141-526	1
2	7141-507	1
3	7141-305	2
4	7141-312	4
5	7141-318	2
6	7141-351	1
7	7141-370	2
8	7141-514	1
9	7141-508	1
10	7141-304	2
11	7141-527	4

		WIJZIG	Positie 7141-514		07-08-2017		MG
		REV.	WIJZIGINGEN		DATUM		PAR.
Maaiveld fietsparkeren				DATUM:		06-08-2015	
				GETEKEND:		M.v.d.Goor	
OMSCHRIJVING:		Verlengde hoekstaander dubbele traverse (V) T.b.v verhoogde overkapping		SCHAAL:		1:12,5	
				FORMAAT:		A3	
ProRail		Tolerantie Klasse: ISO 2768-m		WERKNR:		-	
		Ruwheds Klasse:		CONC/DEF:		-	
		MATEN IN MM (TENZIJ ANDERS VERMELD)		GEKONTR:		-	
		 AMERIKAANSE PROJECTIE		7141-279		BLAD: 1/1	

ALLE RECHTEN VOORBEHOUDEN. VERBODEN NIETGEVEN VAN AFBIJLEN, KOPEN, OF KOPEN VAN RECHTEN. ALLE RECHTEN VOORBEHOUDEN. VERBODEN NIETGEVEN VAN AFBIJLEN, KOPEN, OF KOPEN VAN RECHTEN.

ALLE RECHTEN VOORBEHOUDEN. VERBODEN NIETGEVEN VAN AFBIJLEN, KOPEN, OF KOPEN VAN RECHTEN. ALLE RECHTEN VOORBEHOUDEN. VERBODEN NIETGEVEN VAN AFBIJLEN, KOPEN, OF KOPEN VAN RECHTEN.

Rondom aflassen, tenzij anders aangegeven.
Tolerantie tenzij anders aangegeven : ±1