


4

3

2

1

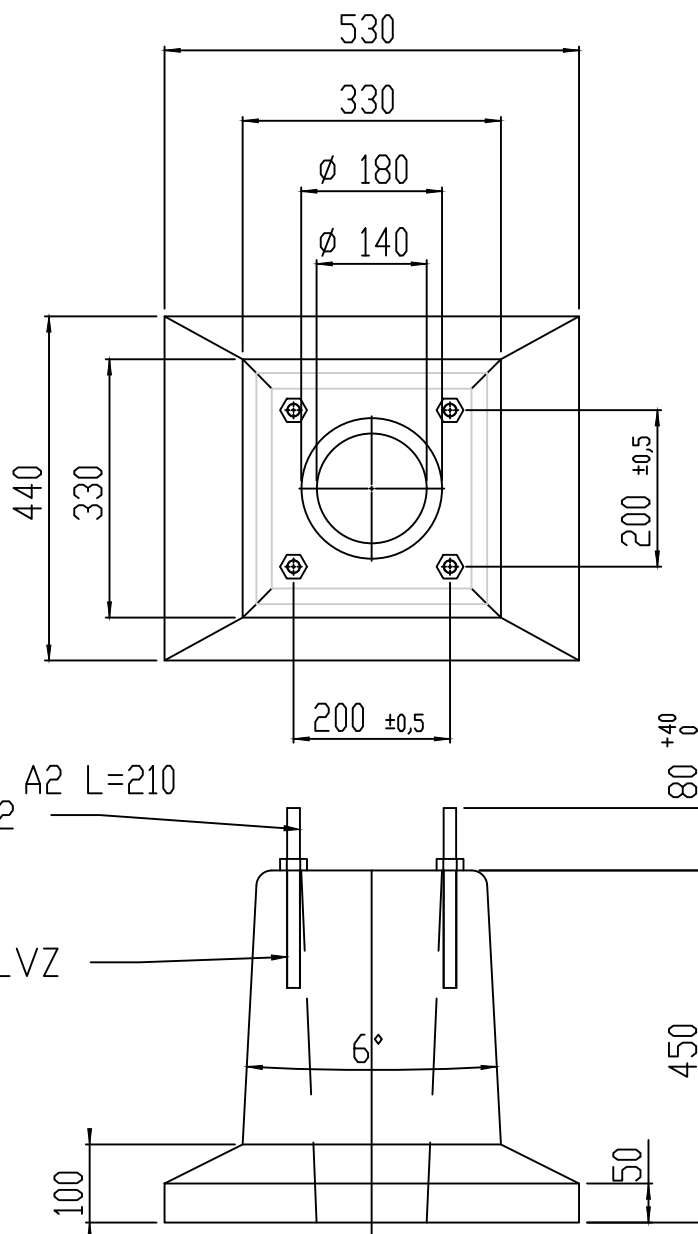

DRAADEIND M16 RVS A2 L=210
MOER M16 DIN934-A2

SCHROEFHULS M16X120 ELVZ

ARTIKELNR: 10.002 (SCHEPENS BETON)
BETONKWALITEIT: B35
GELAST WAPENINGSNET
GEWICHT: 100KG
SCHROEFHULZEN VRIJ VAN CEMENT/BETON

	WIJZ: A	MATERIAAL Aangepast	17-10-2002	WH
	REV.	WIJZIGINGEN	DATUM	PAR.
Maaiveld fietsparkeren			DATUM: 10-04-2000	
			GETEKEND: M.V.D.GOOR	
OMSCHRIJVING: BETONSOKKEL VRIJSTAANDE TRAVERSE			SCHAAL: 1:10	
			FORMAAT: A4	
ProRail	Tolerantie Klasse: ISO 2768-m		WERKNR:	
	Ruwheds Klasse:		CONC/DEF:	-
	MATEN IN MM (TENZIJ ANDERS VERMELD)		GEKONTR:	-
	AMERIKAANSE PROJECTIE		TEKENINGNUMMER: 7141-384	BLAD: 1/1

ALLE RECHTEN VOORBEHOUDEN. VERBODEN VOORWAARDEN OF BEPERKINGEN, NIET OF VERBODEN.
IS NIET TOEGestaan BINNEN HET RECHTSTELLEN, VERBODEN VOOR BEPERKINGEN.

ALL RIGHTS ARE RESERVED. REPRODUCTION IN WHOLE OR IN PART IS
PROHIBITED WITHOUT THE WRITTEN CONSENT OF THE COPYRIGHT OWNER.

4

3

2

1