



Detail B
Vlgs zicht A


Detail C
Vlgs zicht A

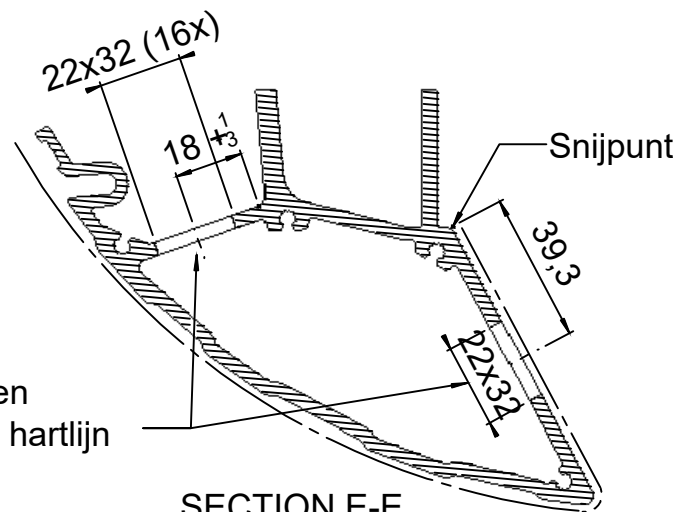

SECTION E-E
SCALE 1 : 2

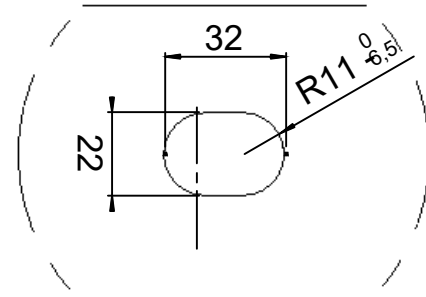


DETAIL C (16x)
SCALE 1 : 2

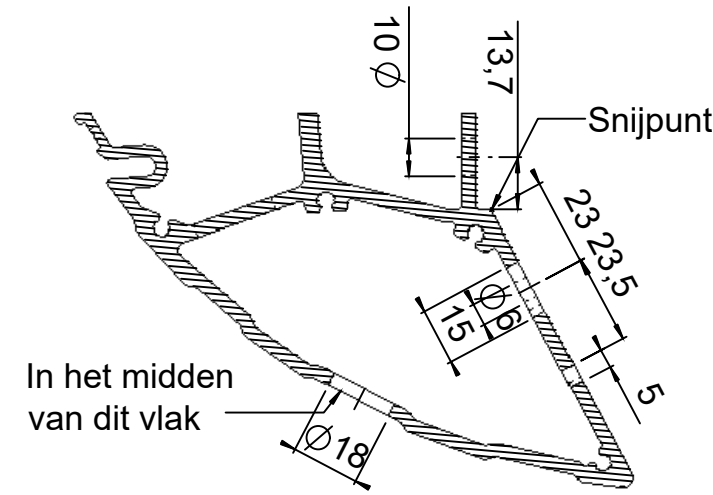


SECTION D-D
SCALE 1 : 2

Tolerantie op gaten en sleuf, ± 0.25

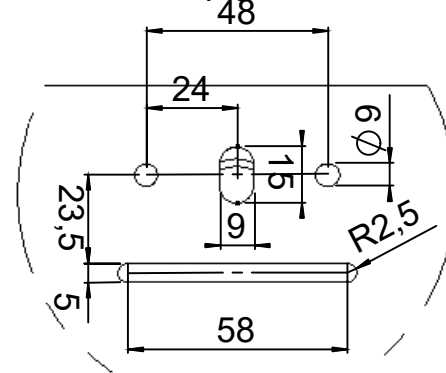

DETAIL B (16x)
SCALE 1 : 2

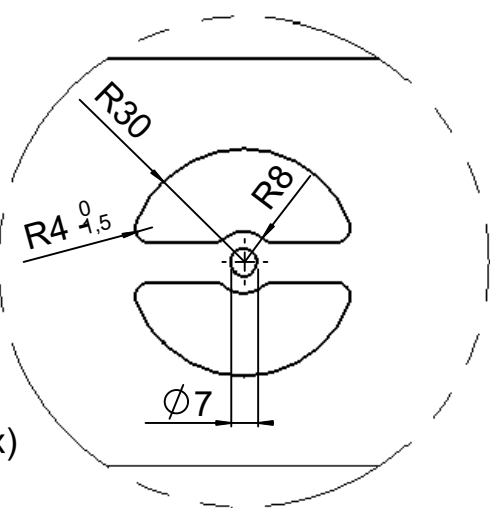

DETAIL F (2x)
SCALE 1 : 2

Materiaal: Aluminium extrusie vlgs tekening 7141-568
Tolerantie tenzij anders aangegeven, ± 1 mm
Tolerantie op steekmaten van de gaten, ± 0.3 mm
Tolerantie op diameter gaten, ± 0.25 mm
Afwerking; 2 Laags gepoedercoat Zwart RAL 9005
Zichtzijde: _____

ProRail	WIJZ: A			MG
	REV.	WIJZIGINGEN	DATUM	PAR.
PROJECT: Fietsoverkapping			DATUM: 23-12-2020	
			GETEKEND: M.v.d.Goor	
OMSCHRIJVING: Goot (Dubbelzijdige uitvoering)			SCHAAL: 1:10	
			FORMAAT: A3	
			WERKNR: -	
			CONC/DEF: -	
			GEKONTR: -	
ProRail Stations			Tolerantie Klasse: ISO 2768-m Ruwheids Klasse: - MATEN IN MM (TENZIJ ANDERS VERMELD)	BLAD: 1/2
			AMERIKAANSE PROJECTIE	
			7141-550	