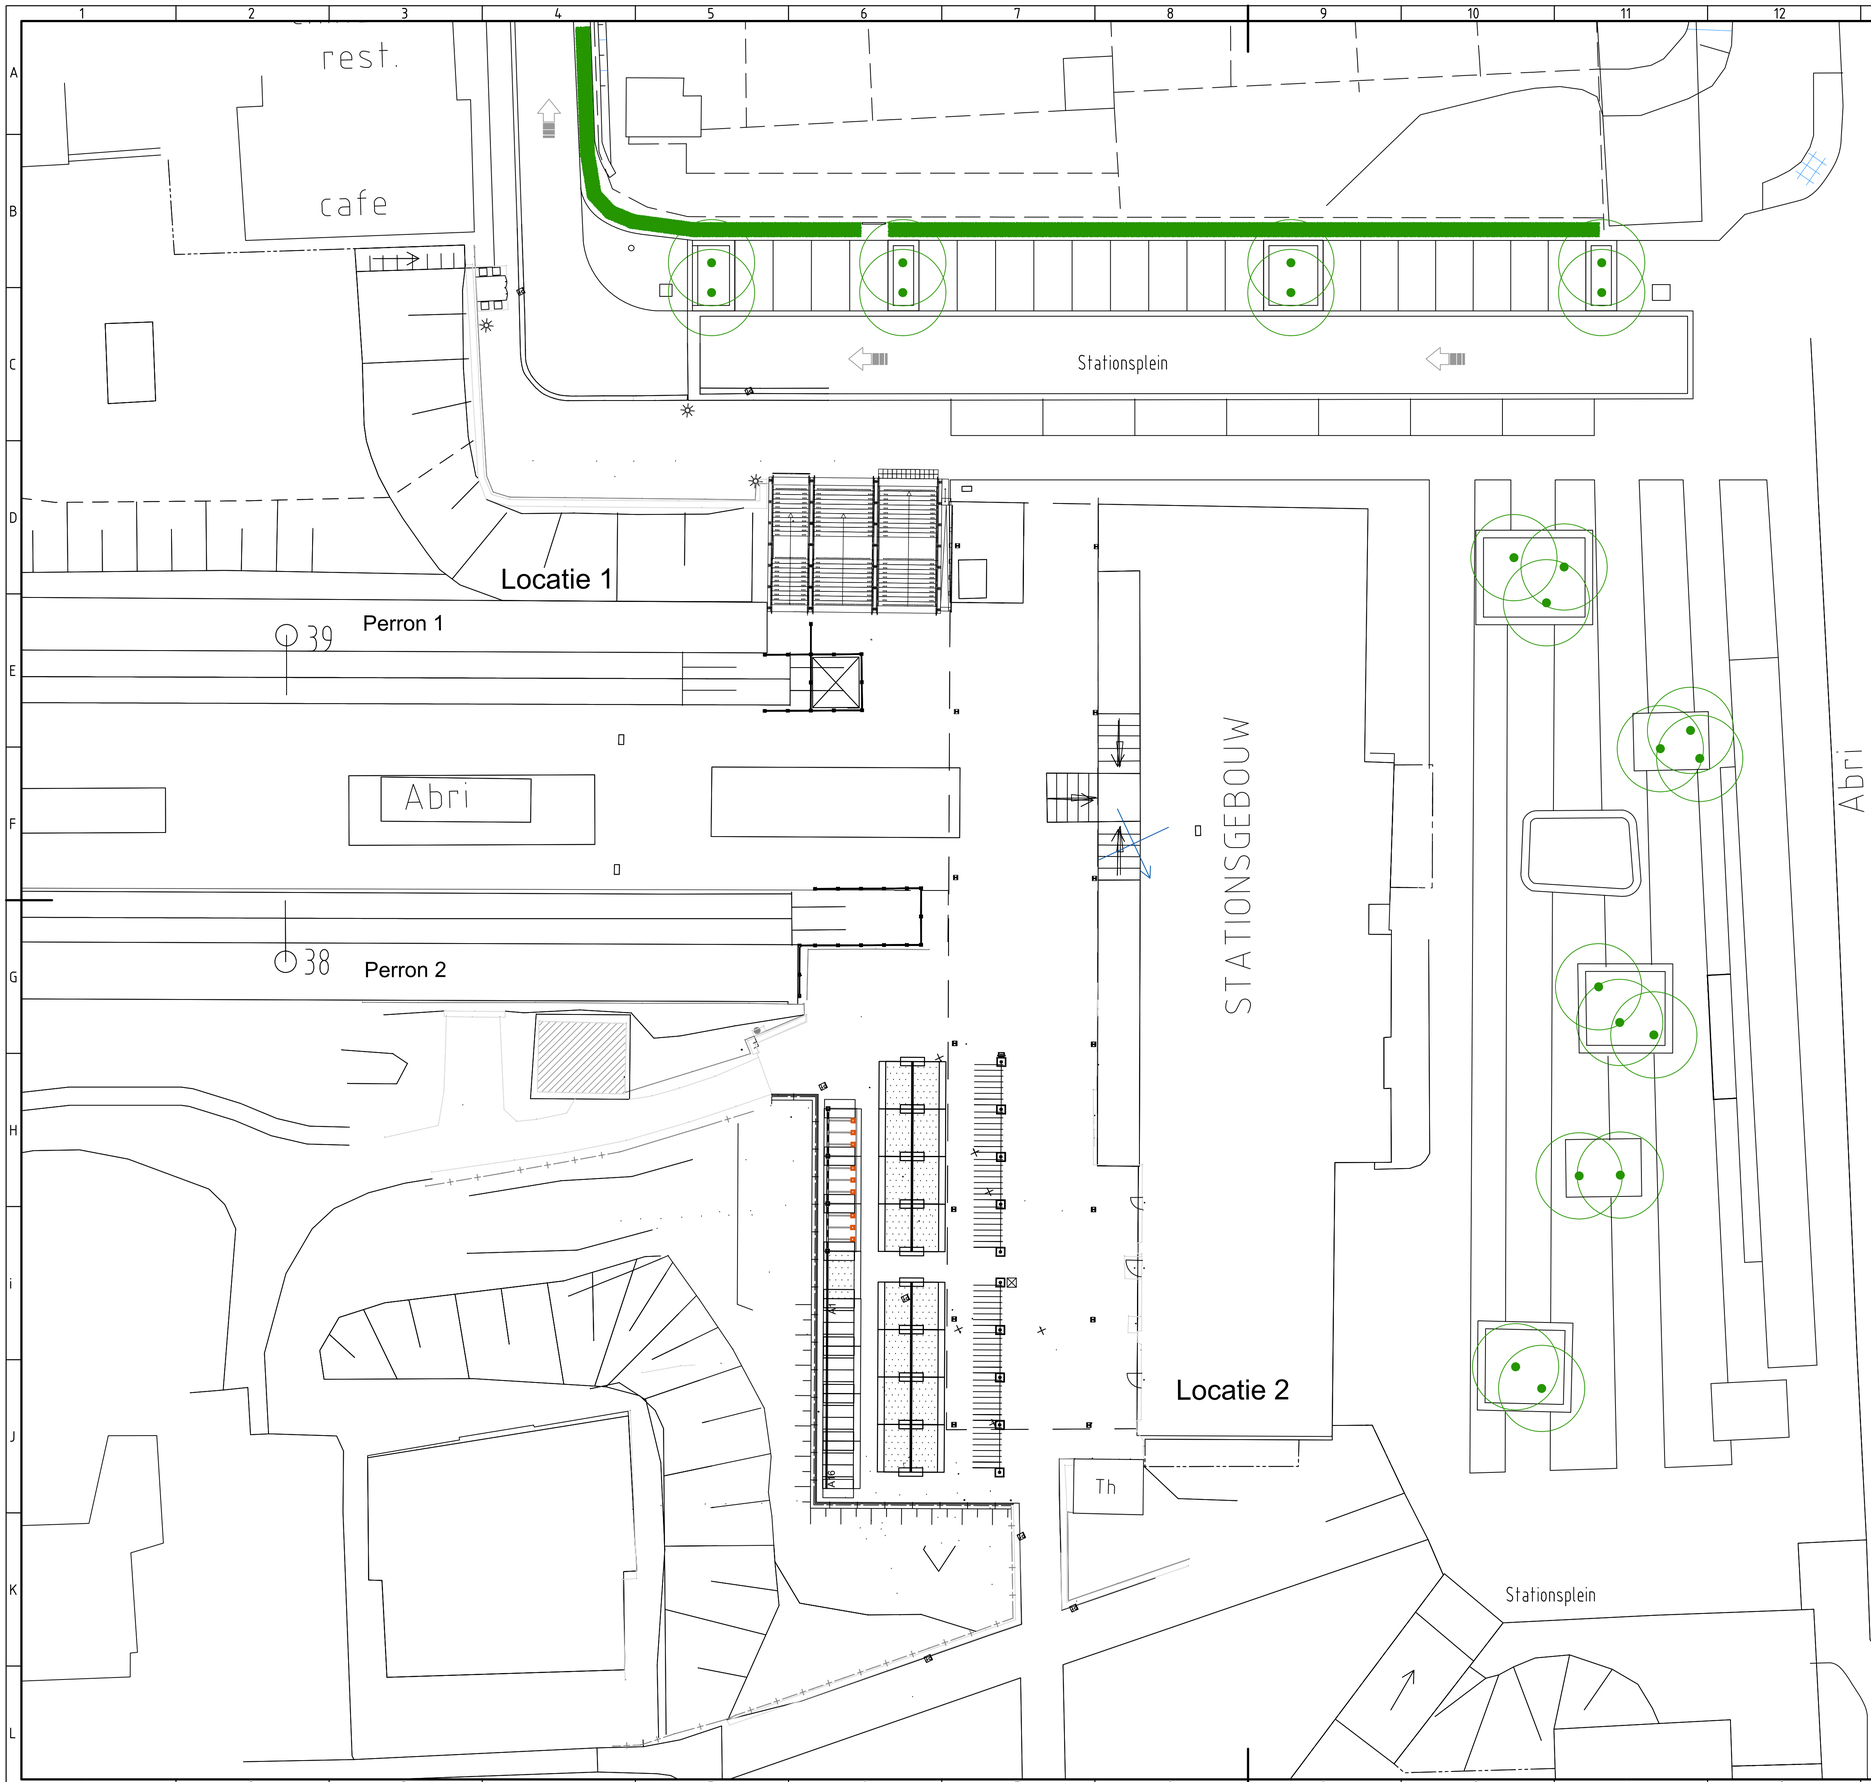


Capaciteit	Nieuwe situatie				
	loc. 1	loc. 2	loc. 3	loc. 4	Totaal
Fietsplaatsen					
Niet overkapte fietsplaatsen	0	56	0	0	56
Overkapte fietsplaatsen	0	128	0	0	128
Dubbellaagse fietsplaatsen	0	0	0	0	0
Buitenmodel fietsplaatsen	8	12	0	0	20
Klemmen derden	0	0	0	0	0
Te handhaven	-	-	-	-	-
Te verplaatsen	-	-	-	-	-
Te verwijderen/afvoeren	-	-	-	-	-
Totalen	**8**	**196**	**0**	**0**	**204**
Fietskluizen					
Niet overkapte kluizen	0	0	0	0	0
Overkapte kluizen	0	16	0	0	16
OV-fiets	0	0	0	0	0
Te handhaven	-	-	-	-	-
Te verplaatsen	-	-	-	-	-
Te verwijderen/afvoeren	-	-	-	-	-
Totalen	**0**	**16**	**0**	**0**	**16**
Oppervlakte m2	0	334	0	**0**	**334**

Renvooi

- = Enkelzijdige unit, fietsplaatsen zonder kap (8 plaatsen)
- = Dubbelzijdige unit, fietsplaatsen met kap (16 plaatsen)
- = Enkelzijdige unit, fietsplaatsen met kap (8 plaatsen)
- = Enkelzijdige unit, fietskluizen met kap (4 plaatsen)
- = Buitenmodelfietsen buiten fietsrek zonder kap; Enkelzijdige unit met aanbindblok en slotoogje (4 plaatsen)
- = Buitenmodelfietsen buiten fietsrek met kap; Enkelzijdige unit met aanbindblok en slotoogje (4 plaatsen)
- = Boom
- = Haag
- = Lichtmast

MAATVOERING IN METERS TENZIJ ANDERS VERMELD

Projectnummer	MN000858
Identificatiecode	MN000858_Zvt_Ns
Versie	1.1
Versiedatum	13-09-2022
Documentstatus	Concept
Formaat	A2 x 3
Schaal	1:200
Tekenaar	Popovic, D
Contractnummer	
Projectleider	Bosman, P
Vrijgegeven	Bosman, P

ProRail
Zandvoort aan Zee
Beheer en onderhoud rijwielstallingen bij sta

Definitief ontwerp
Plattegrond nieuwe situatie

083 / 8.100 / / 01

Kennislijn Gebouwen en Infra
Afdeling GI-IOB-IOB
Postbus 2855
3500 GW Utrecht

Movares

A1