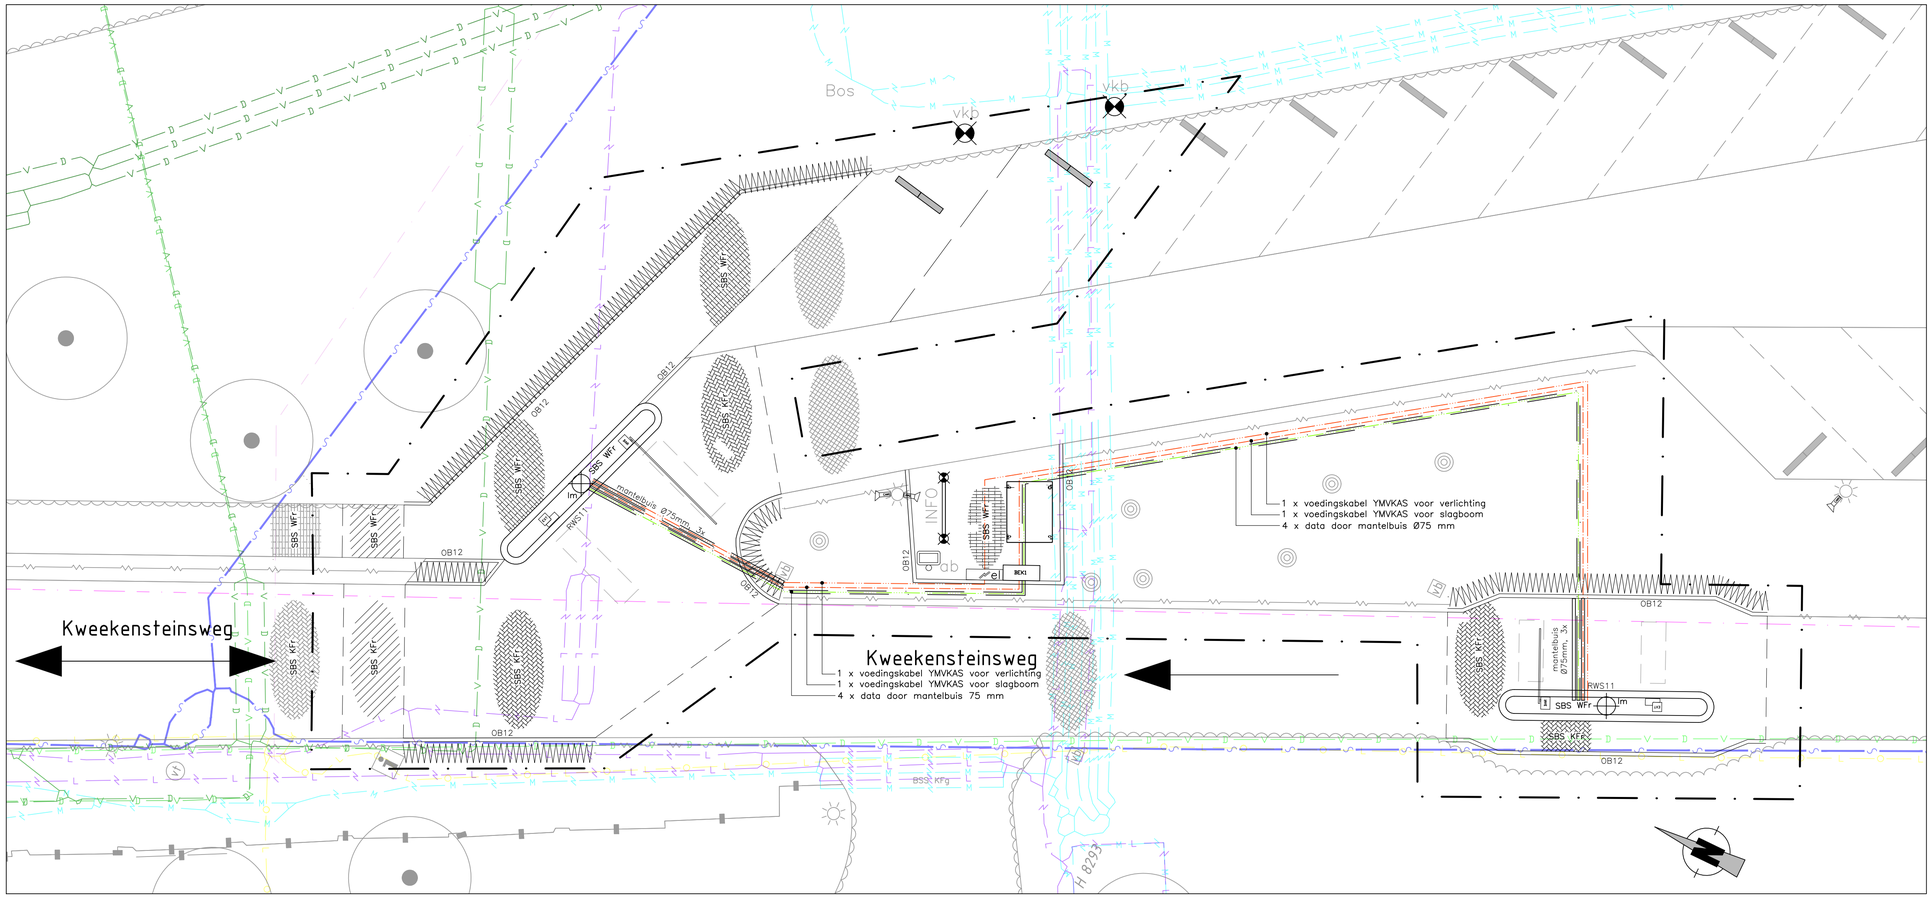

Verklaring

- werkgrens
- bebouwing
- Bestaand asfalt
- Bestaande beplanting
- Bestaande haag
- bestaande boom
- OB12 — opsluitbanden, OB12=afm. 120x250 mm, kleur: grijs
- RWS11 — RWS band, RWS11=afm. 110/220x250 mm, grijs
- SBS KFr — straatbakstenen, keiformaat, keperverband, kleur: rood
- SBS WFr — straatbakstenen, waalformaat, halfsteensverband, kleur: rood
- nutsleiding, elektra – laagspanning, YMVKAS
- nutsleiding, elektra – verlichting, YMVKAS
- nutsleiding, data
- Mantelbuis, PVC Ø75 mm, nieuw
- Lussen t.b.v. slagboom, door derden
- Slagboom, door derden
- Lichtmast, door derden
- vkb — Verkeersbord incl. paal
- db — Afvalbak
- INT — Intercom, door derden
- Abri
- INFO — informatiebord
- P-bord — dubbelzijdig parkeerpaneel
- el — Nutskast
- Camera, door derden
- haag, Acer campestre

Verklaring bestaande k&l

- Elektra - Laagspanning - Liander
- Elektra - Middenspanning - Liander
- Elektra - Hoogspanning - Liander
- Data - BT Nederland
- Data - Eurofiber
- Data - KPN
- Data - Liander
- Gas - Lage druk - Liander
- Gas - Buisleiding - Nederlandse gasunie
- Water - Waternet
- Water - PWN
- Riolering - Vrijverval - gemeente Velsen
- Riolering - Vrijverval - Rijkswaterstaat

rod'oradvies

Eerlijk parkeren - Beeckestijn

opdrachtgever: **Natuurmonumenten**	projectlocatie: **Velzen-Zuid**
fase: **Werktekening**	status: Concept

tek.nr. 1552.01.03	pl. MQT get. ETR	gewijzigd:	d.
datum 10-01-2020	afm. A1	a.	e.
sch. 1:100	blad 03 bladen 04	b.	f.
file 1552.01_uitv.dwg		c.	g.

onderwerp
Nutstekening