



C

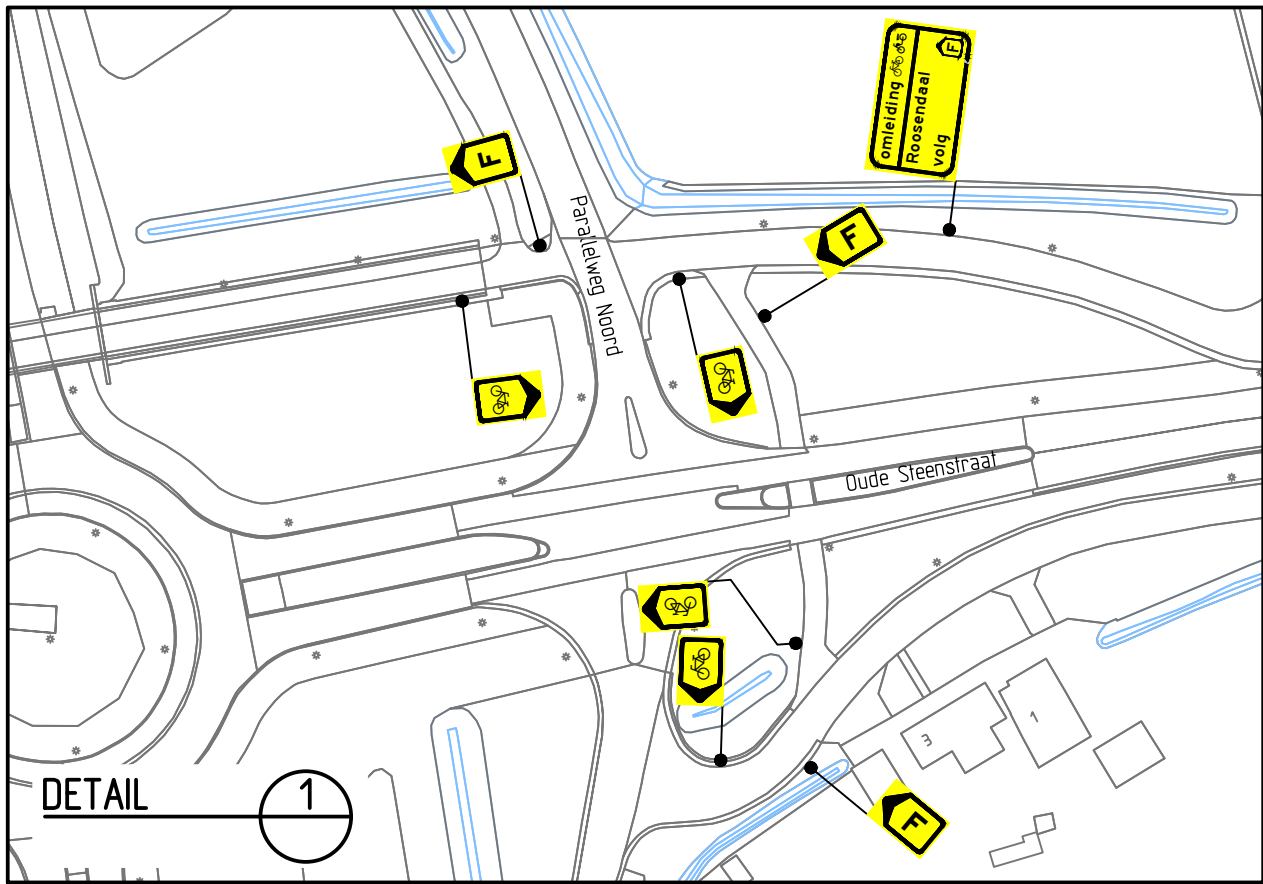


B

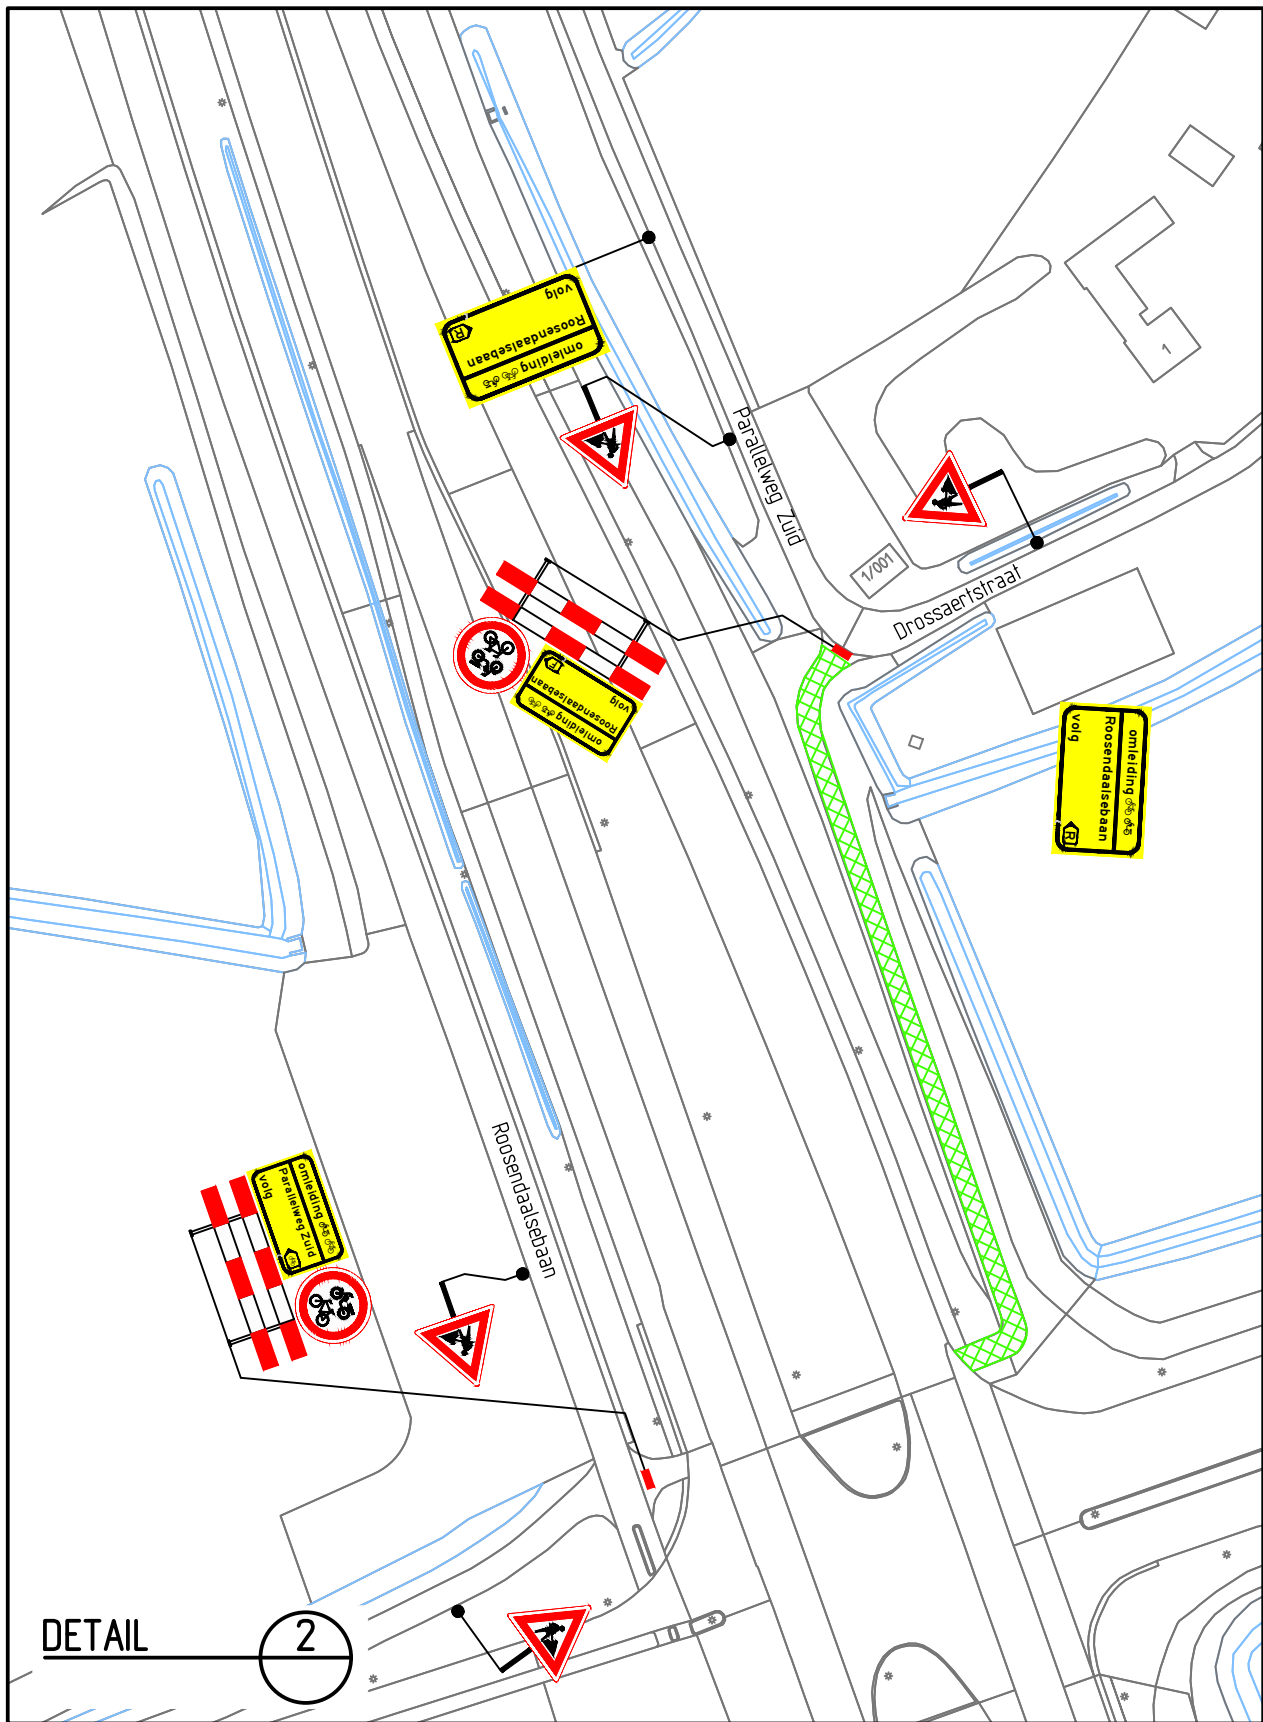

A

2

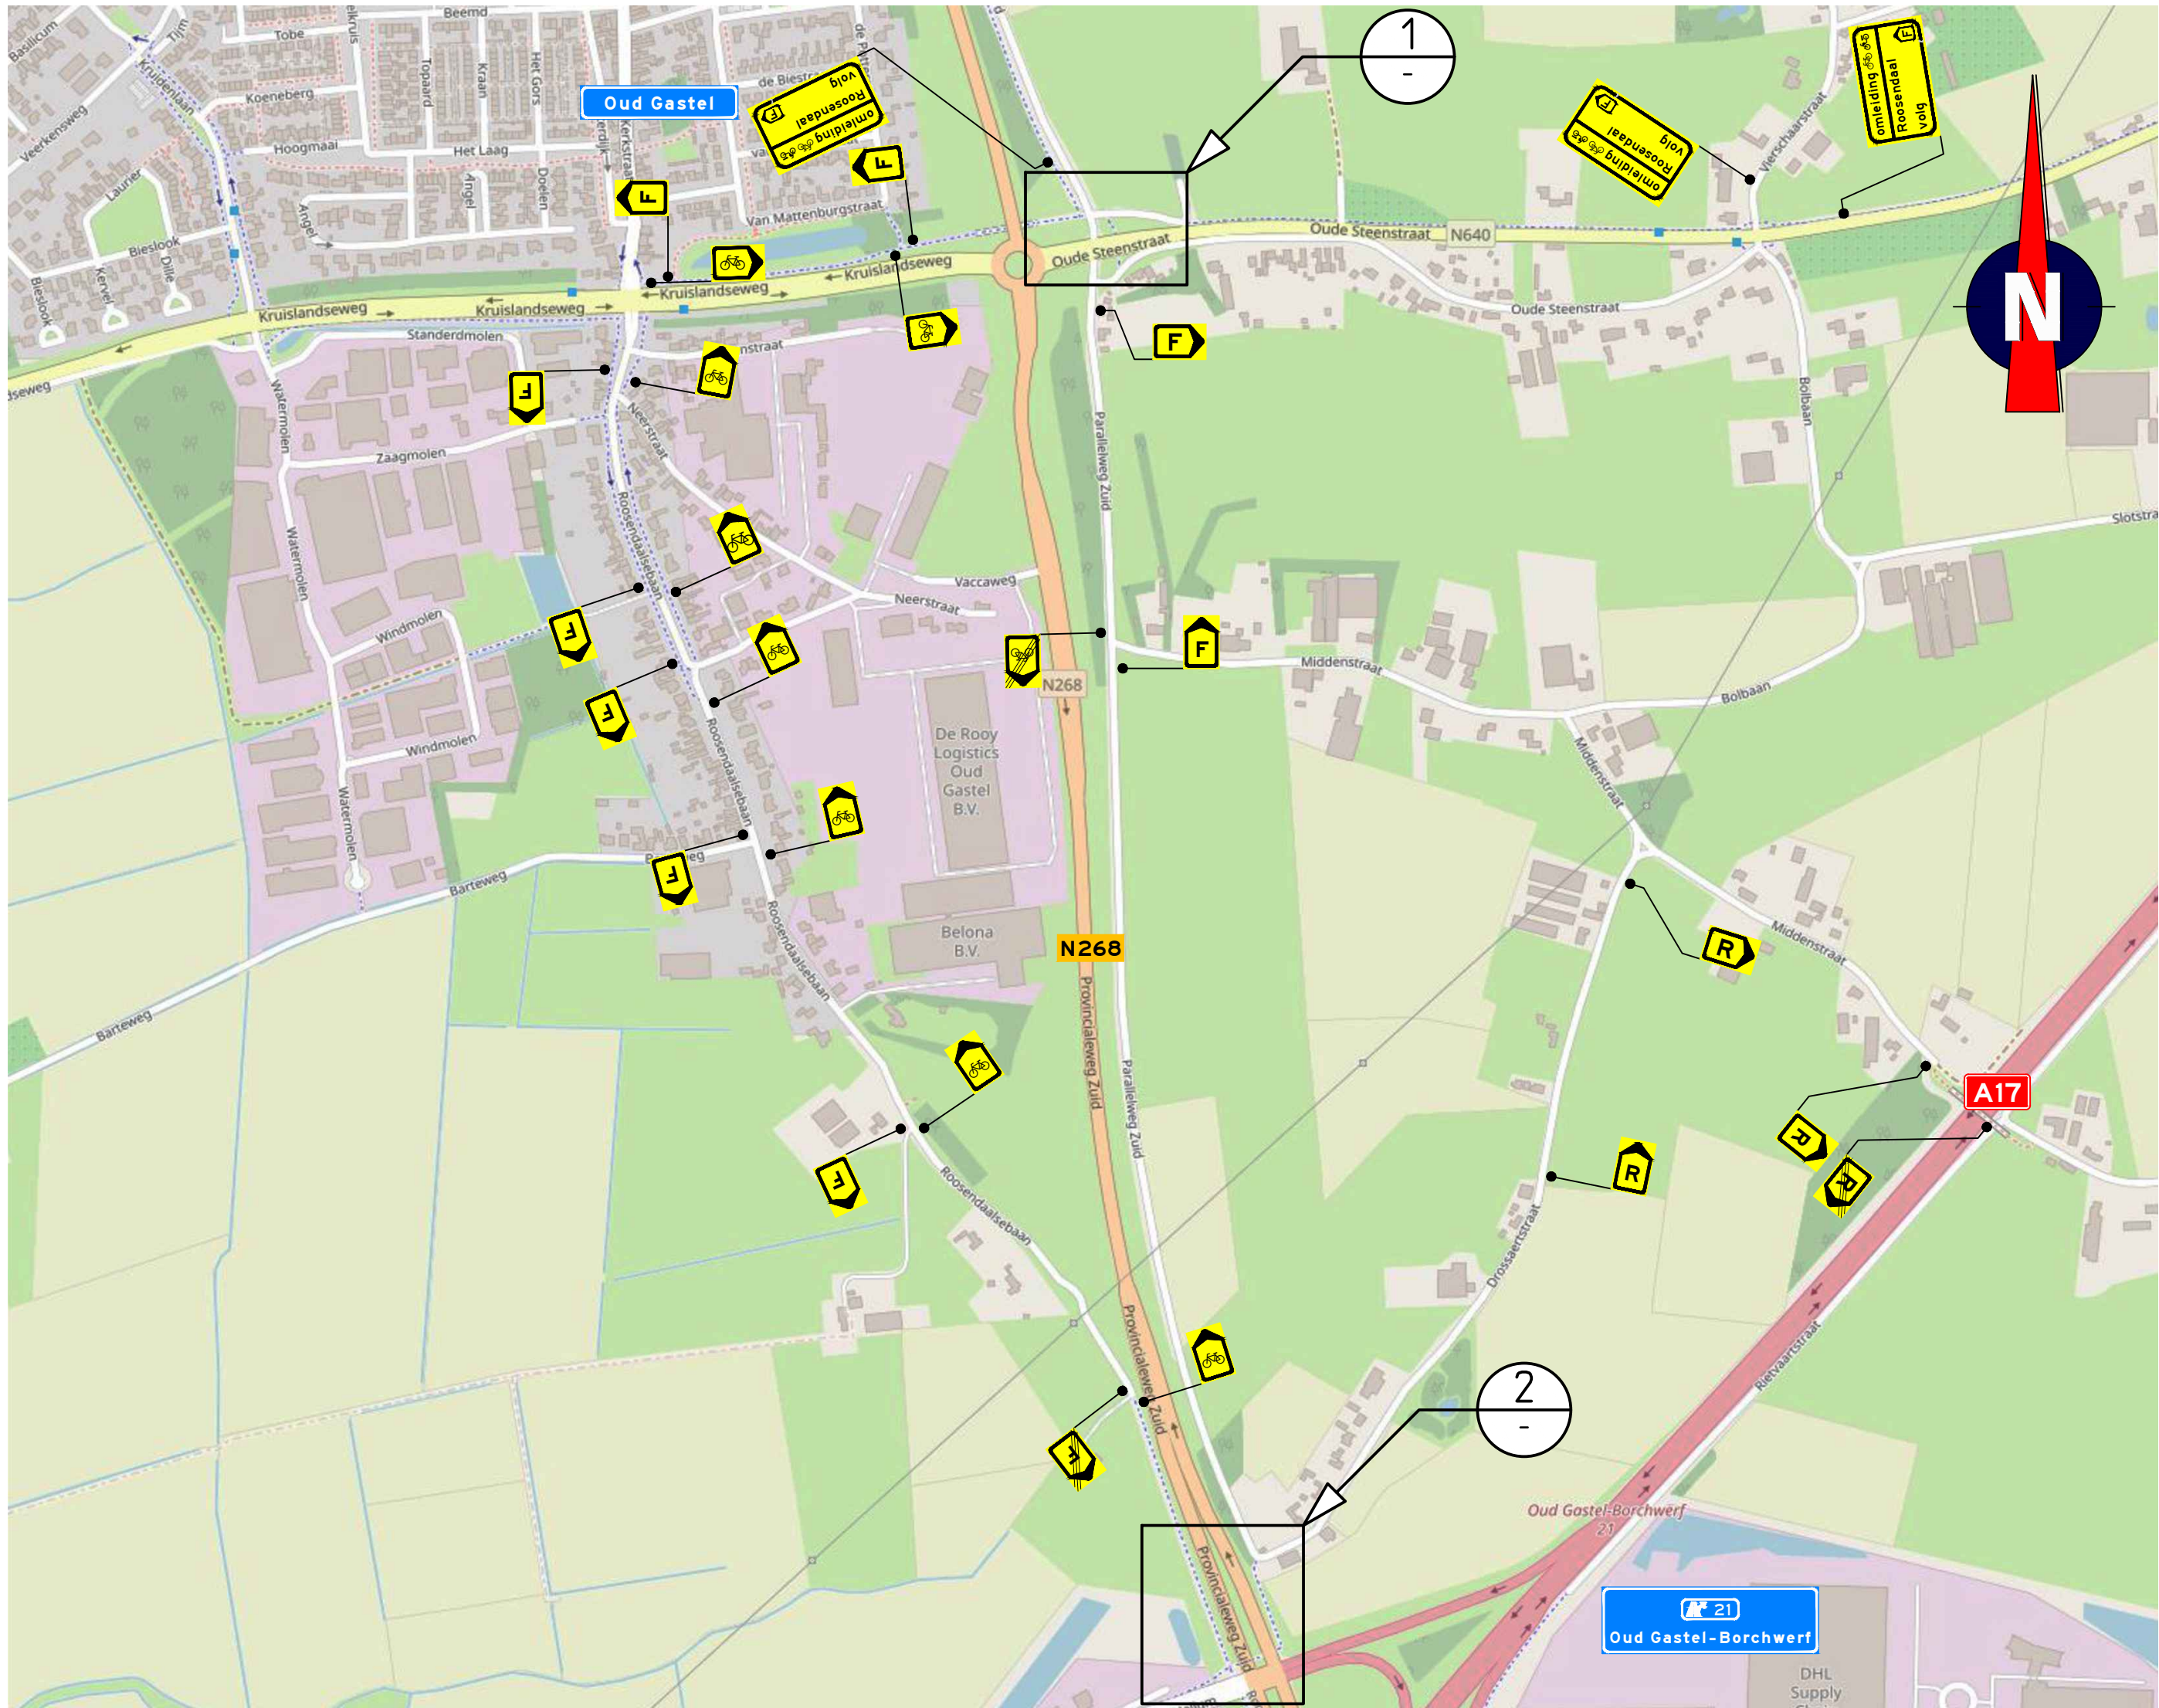

C

B

A

### Opmerkingen

- afplakken/afkruisen conflicterende bebording
- definitieve routenummers in overleg met wegbeheerder
- de locatie van bebording is indicatief, de exacte locatie wordt in het werk bepaald

### Verklaring

 werkruimte



|                                                                                       |                                                                            |   |              |              |
|---------------------------------------------------------------------------------------|----------------------------------------------------------------------------|---|--------------|--------------|
| Versie: 0                                                                             | Omschrijving: Definitief                                                   |   |              |              |
| 09-01-23                                                                              | Geleend: JMA                                                               | Controle: TLE   | 2e controle: | Vrijgegeven: |
| Versie: B                                                                             | Omschrijving: Diverse aanpassingen                                         |   |              |              |
| 21-12-22                                                                              | Geleend: ESC                                                               | Controle: TLE   | 2e controle: | Vrijgegeven: |
| Versie: A                                                                             | Omschrijving: Concept                                                      |   |              |              |
| 20-10-22                                                                              | Geleend: ASH                                                               | Controle: DVO   | 2e controle: | Vrijgegeven: |
|  |                                                                            | <div>Mehringweg 12<br/>5342 LS Oss<br/>Postbus 460<br/>5340 AD Oss<br/>Tel. 0432 - 70 02 00<br/>www.tras.nl</div> <div></div> |              |              |
| Project:                                                                              | Asfaltonderhoud gemeente Halderberge<br>2022 en 2023                       |   |              |              |
| Onderdeel:                                                                            | Verkeersmaatregelen<br>Fietspad Parallelweg Zuid, Oud Gastel<br>Locatie 25 |   |              |              |
| Schaal:                                                                               | Afsluiting 1:1000/ Omlleiding 1:6000                                       |   | Formaat: A2  |              |
| Tekening<br>nummer:                                                                   | 152442-29A01-0                                                             |   | Blad 1 van 1 |              |